



- Legende**
- Beläge**
- Asphalt-Strasse
 - Asphalt Zufahrten, etc.
 - Beton-Belag
 - Grünflächen
 - Mittelstreifen-Strasse
 - Wassergebundene Wegedecke
- Ausstattung**
- Leuchte z.B.: Hess, Oslo LPH 4.5m
 - Leuchte z.B.: Hess, NOVARA S LPH 8.0m
 - Poller z.B.: Hess, Paris 1.1m
 - Sitzbank z.B.: Beilitalia, ONDA
 - Brunnen z.B.: Beilitalia, MARGERITHA FOUNTAIN
- Bäume**
- Fraxinus pennsylvanica, Rot-Esche
 - Gleditsia triacanthos 'Elegantissima', Lederhülsebaum
 - Ostrya carpinifolia, Hopfenbuche
 - Populus tremula, Zitter-Pappel
 - Baum Abbruch
 - Baum Bestand

Rev.:	Datum:	Kurztext der Revision:	Erstellt:	Geprüft:
a	25.10.2019	diverse Projektoptimierungen	cl	
b	15.11.2019	Stellungnahme Stadt Luzern	cl	
c				
d				
e				
f				

 07			
Objekt	Erweiterung Cheerstrasse - Gopigen		
Abschnitt	Littau: Kreisel Bodenhof - Cheerstrasse		
Bearbeitungsstufe	Bauprojekt		
Projektverfasser	<p>PLANUNG, VERMESSUNG, GEOINFORMATION.</p> <p>GEØZUG INGENIEURE</p> <p>GEØZUG INGENIEURE AG, METTENWYSTRASSE 13, 6036 LUZZERN TEL: +41 [0] 768 98 98, FAX: +41 [0] 768 98 99 INFO@GEØZUG.CH, WWW.GEØZUG.CH</p> <p>APPERT ZWAHLEN PARTNER</p> <p>Landchaftsarchitekten BSIA</p> <p>Appert Zwahlen Partner AG, Zugerstrasse 4, 6330 Cham Tel.: 043 784 27 00 info@appert-zwahlen.ch, www.appert-zwahlen.ch</p>		
Datum / Gezeichnet	Format	Plan - Nr.	Index
26.07.2019 / cl	59.4 x 84	07	b
Kontrolliert:	Dateiname	TBA Plan - Nr.	
	666_Bauprojekt.dwg		

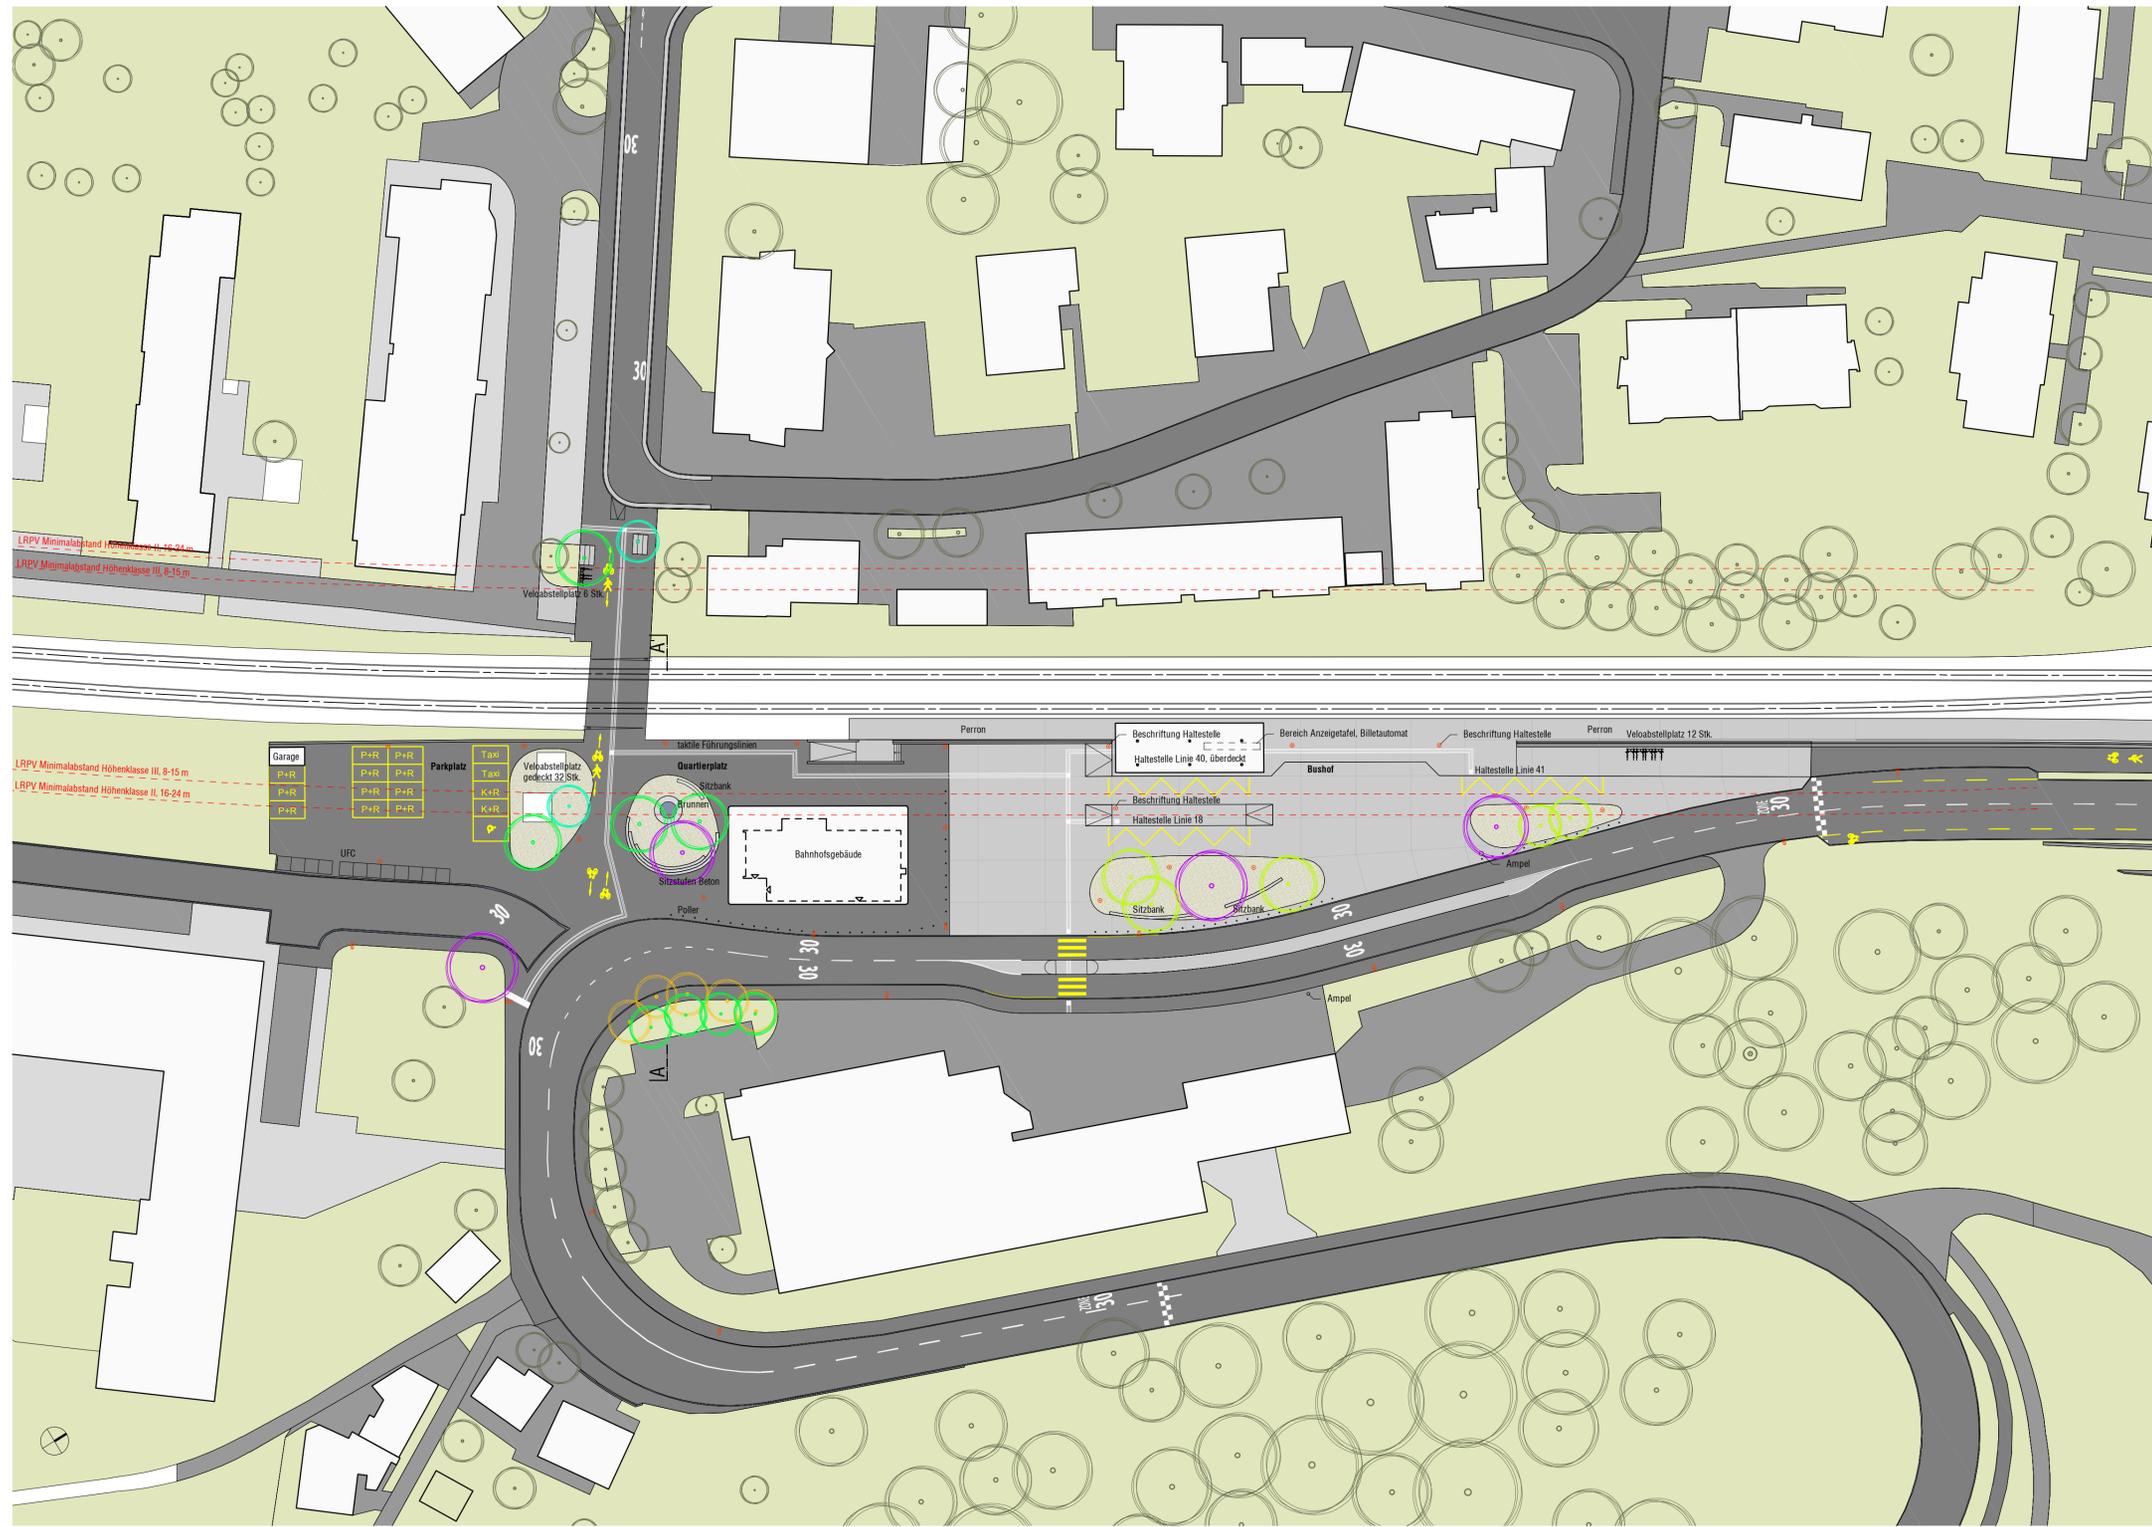

Situation 1:500

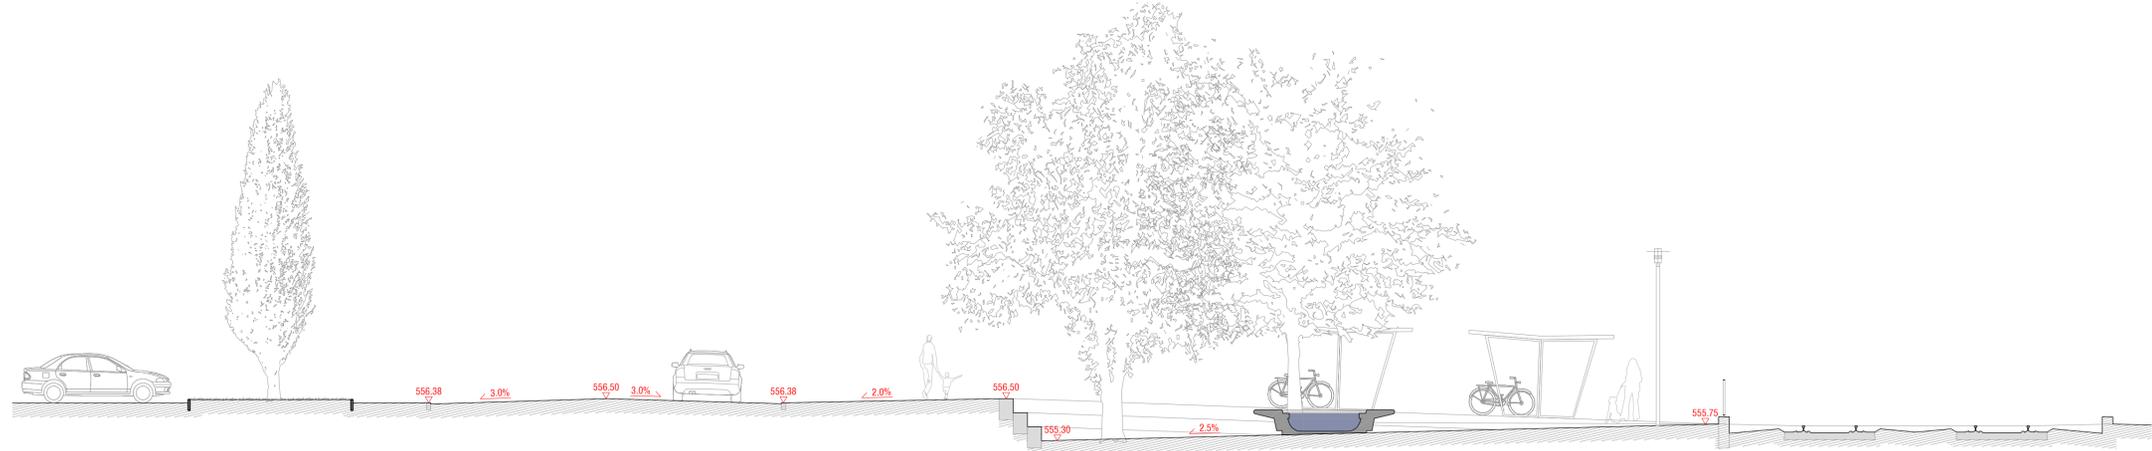

Schemaschnitt A-A', 1:100