



PILATUSTURM X  
Projektwettbewerb Geschäfts- und Wohnhaus Platzplatz

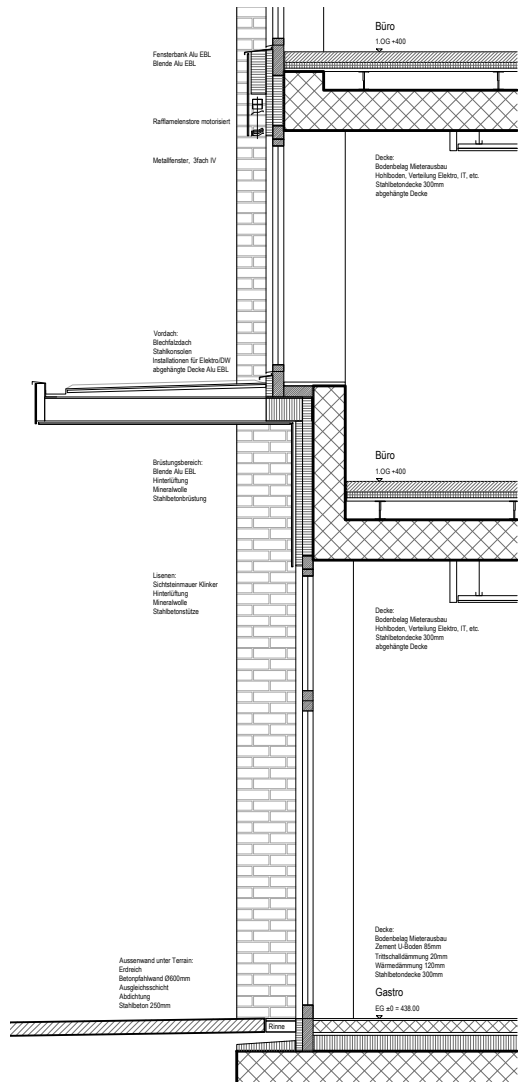

Fassadenschnitt 1:20



Fassadenansicht 1:20

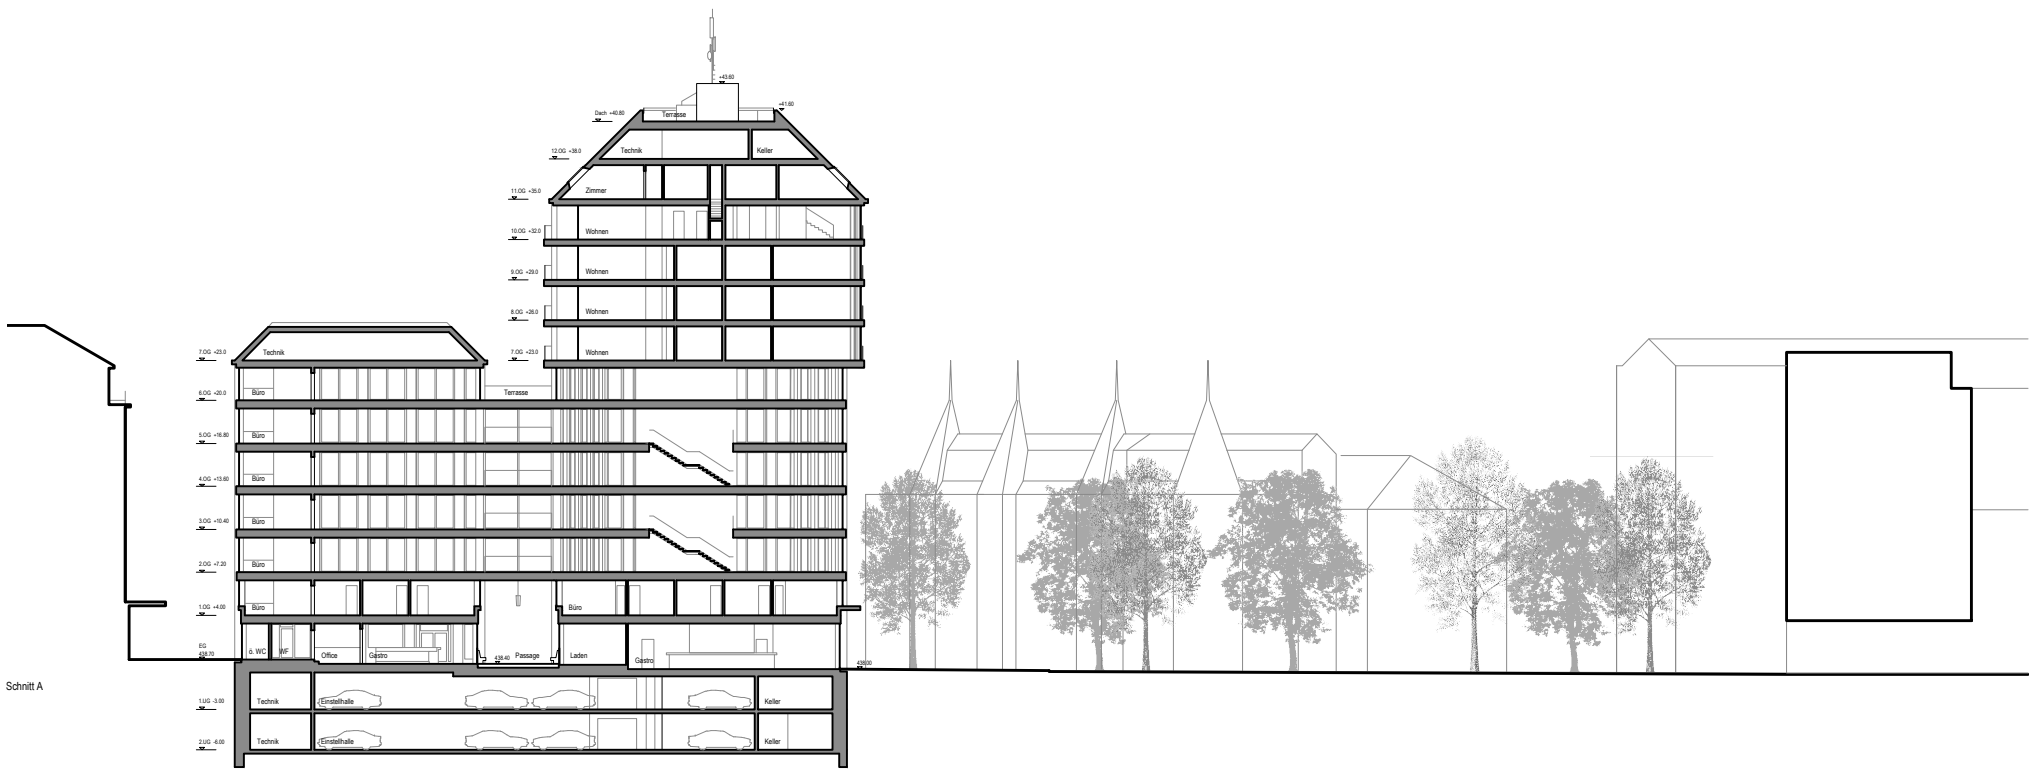

Schnitt A



Grundrisse, Schnitt 1:200

