





FASSADE PILATUSSTRASSE 1:200

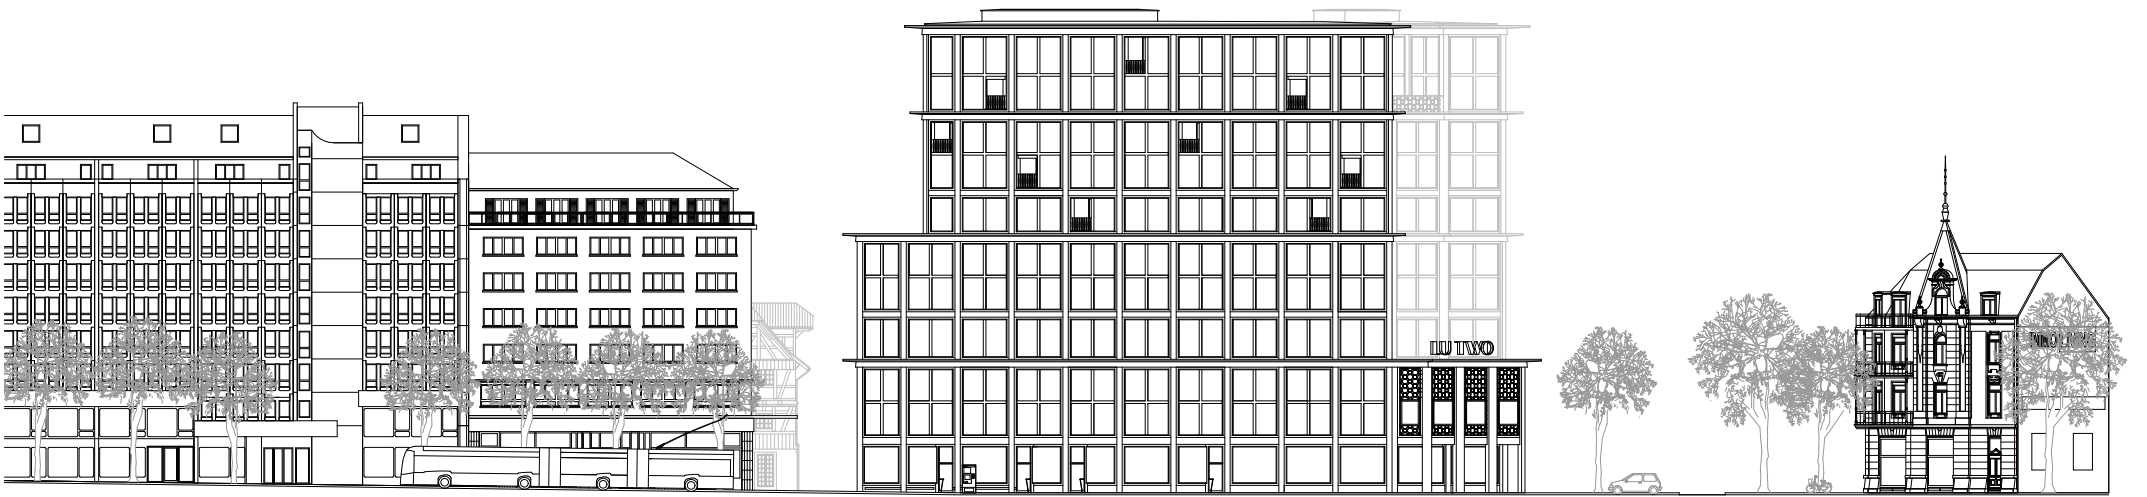

FASSADE OBERGRUNDSTRASSE 1:200

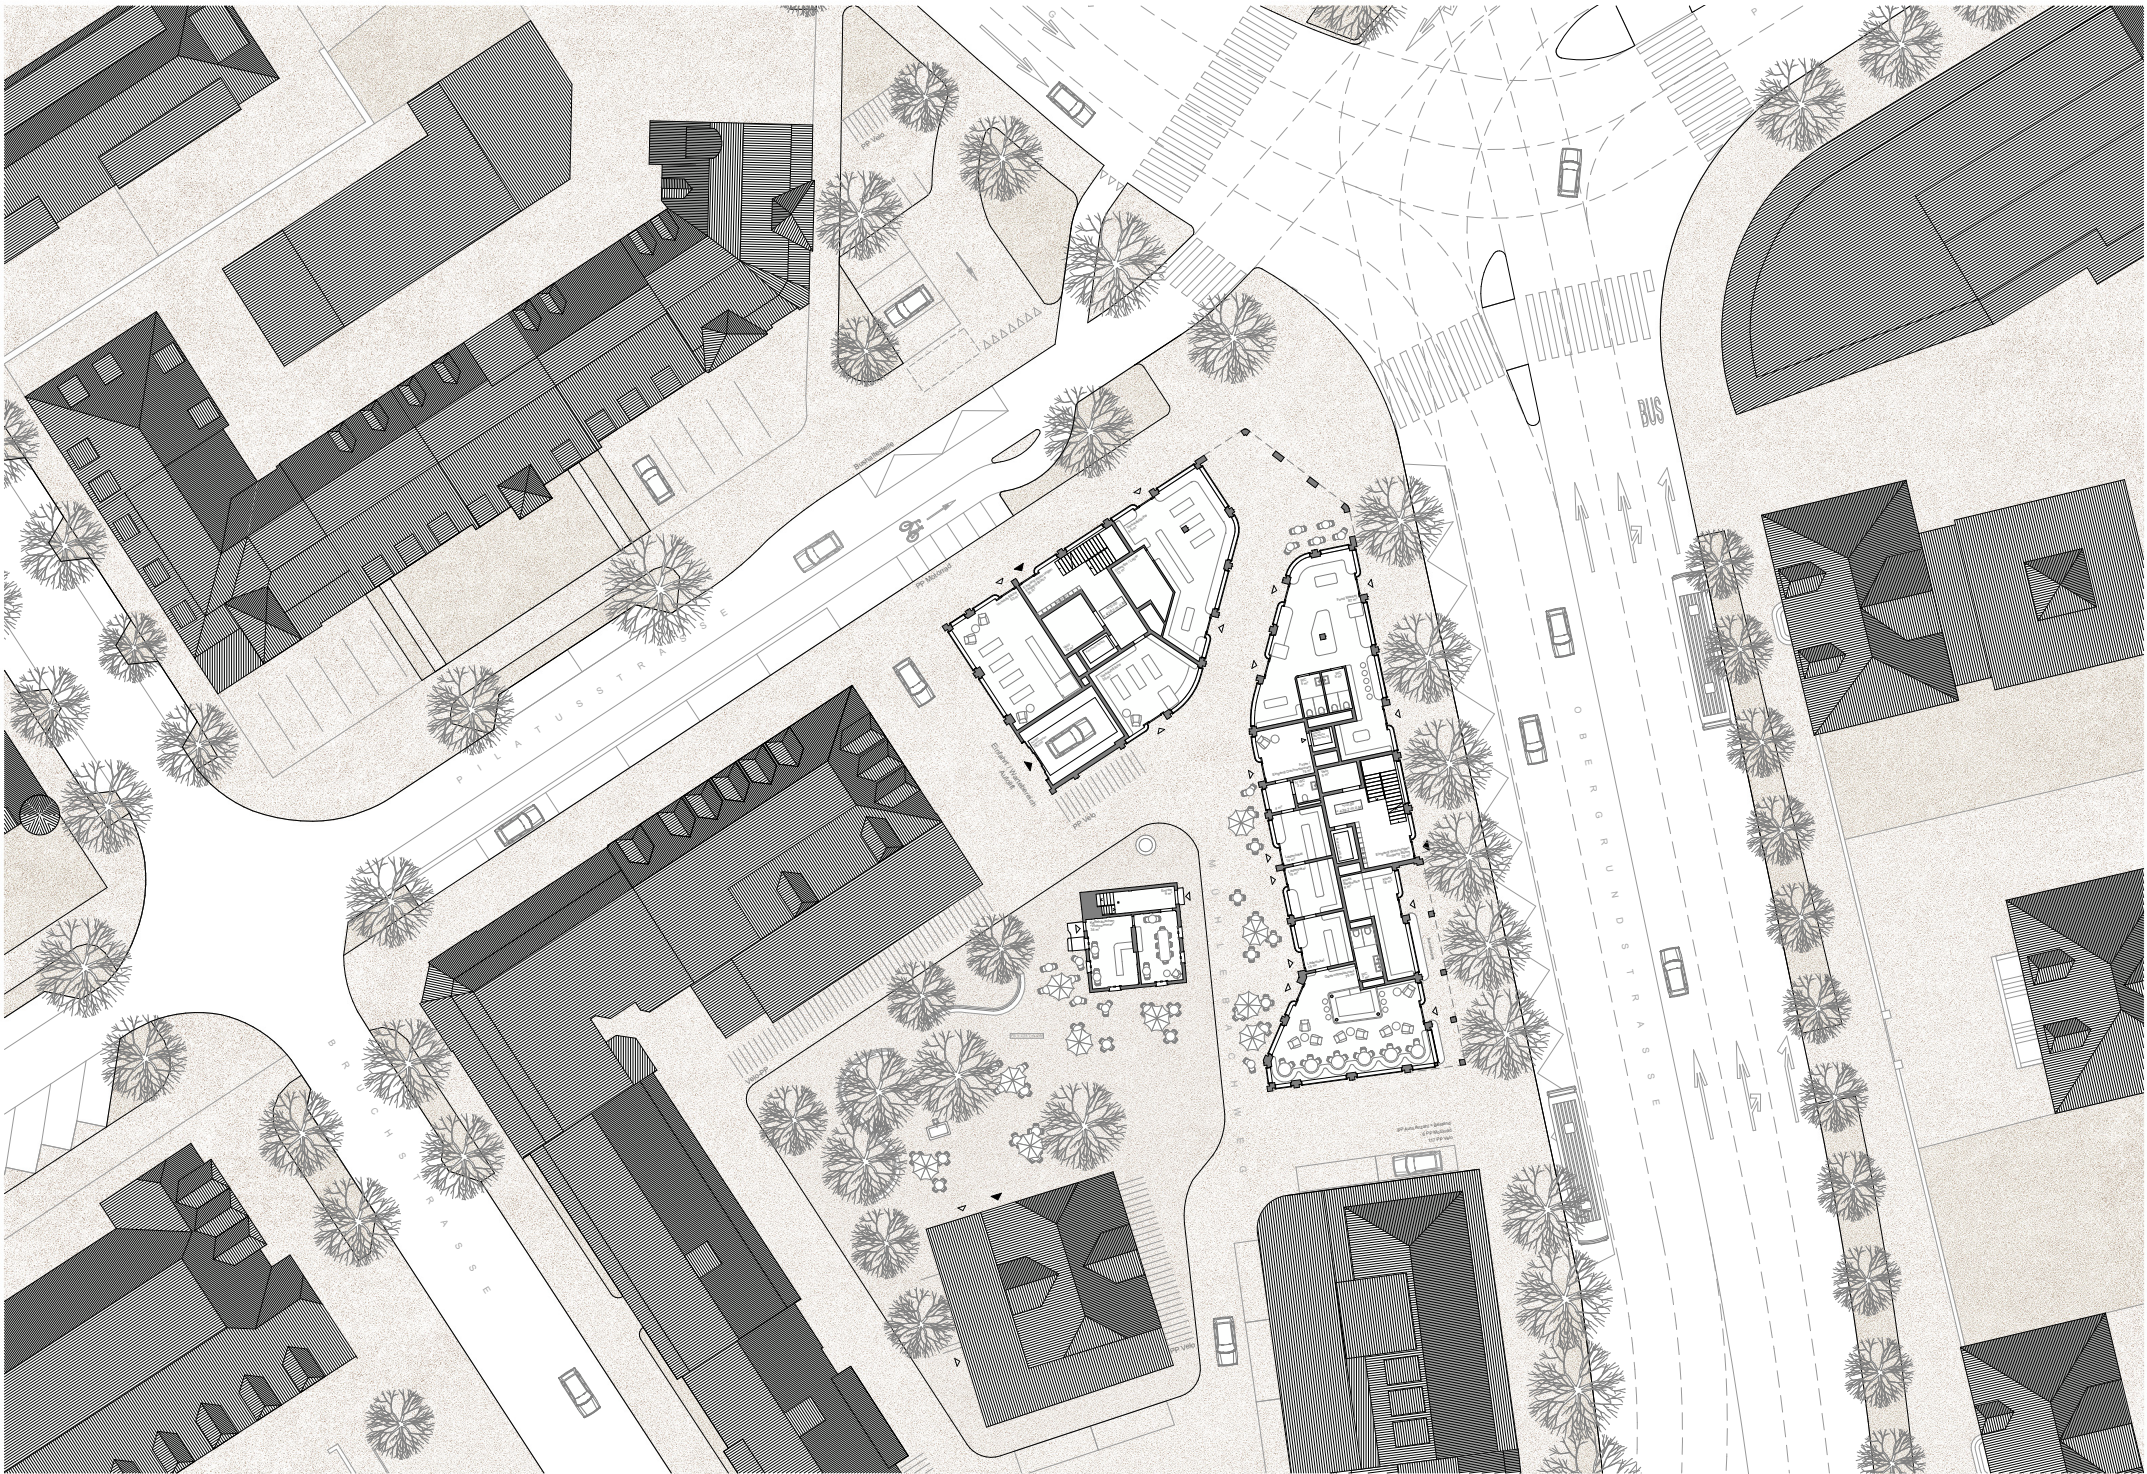

GRUNDRISS ERDGESCHOSS 1:200