


Edgeschoss 1:200

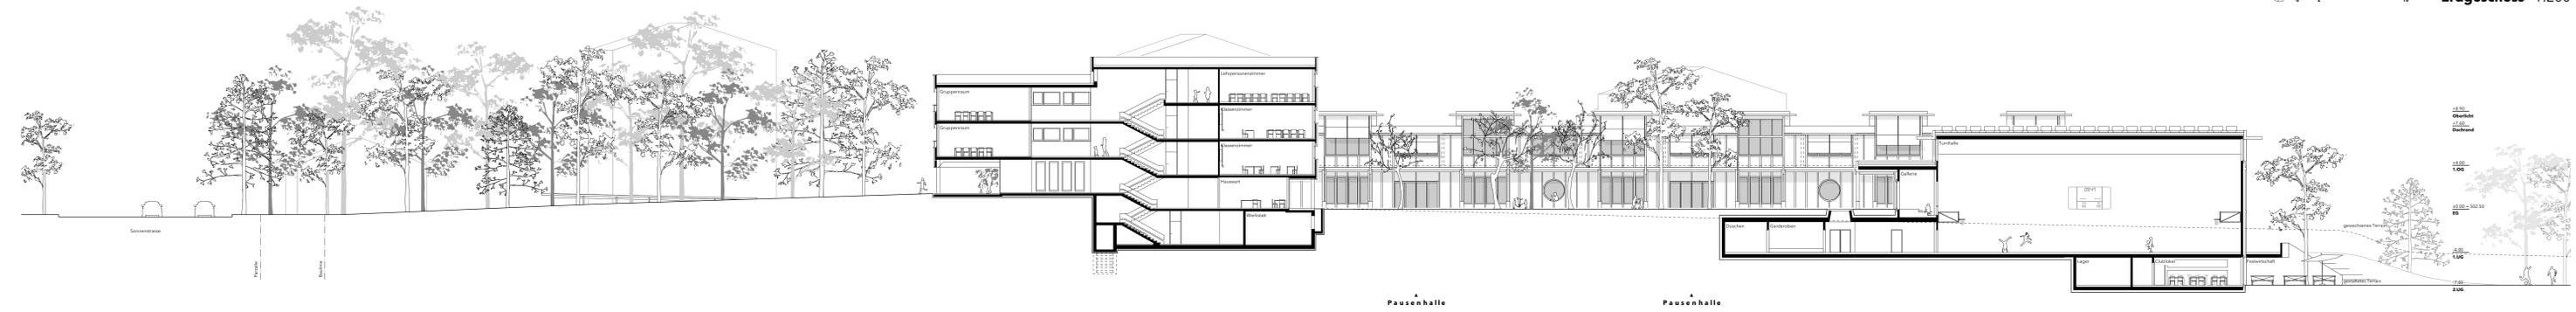

Schnitt A-A 1:200