

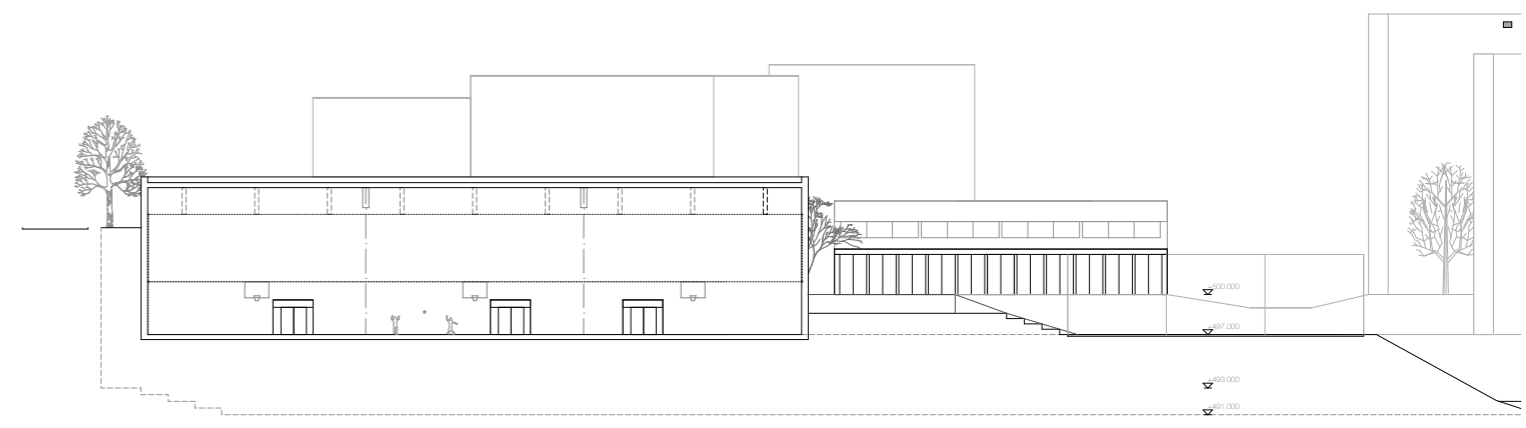



OBERE OBERGESCHOSS

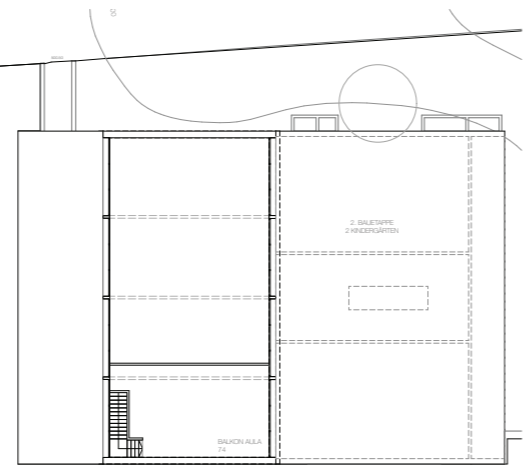

SCHNITT CC

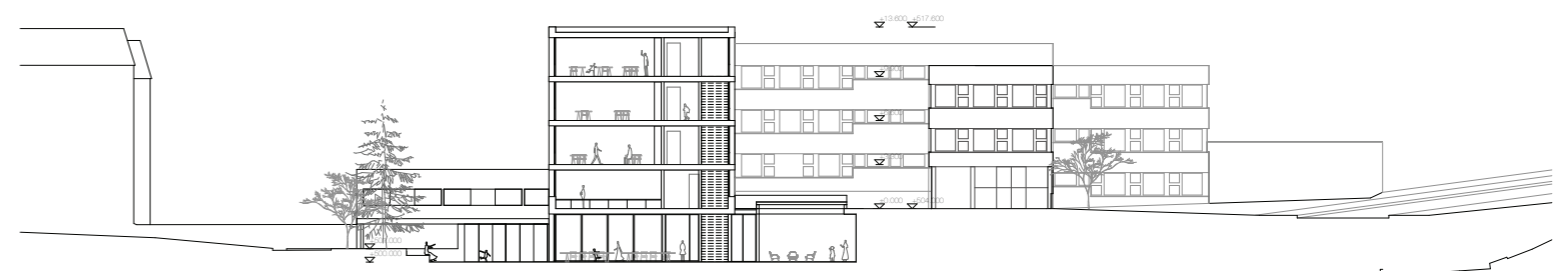

SCHNITT BB

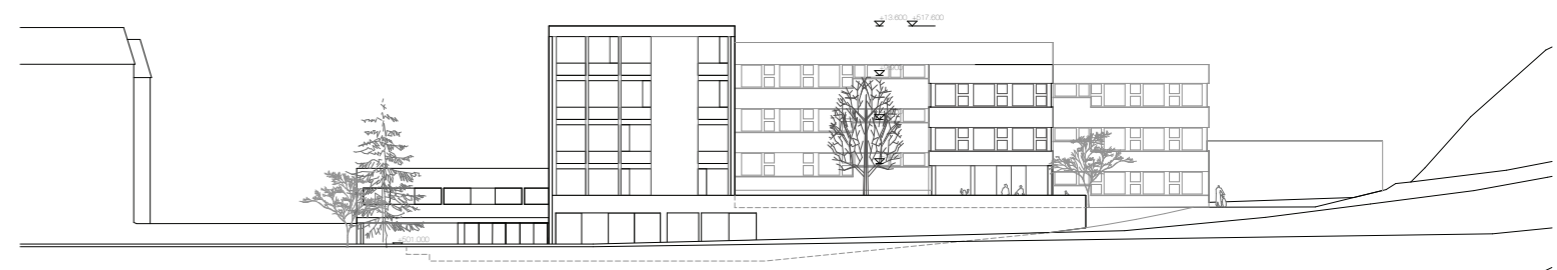

ANSICHT WEST



ANSICHT EINGANGSHOF