




Grundriss 2. Obergeschoss, M 1:200

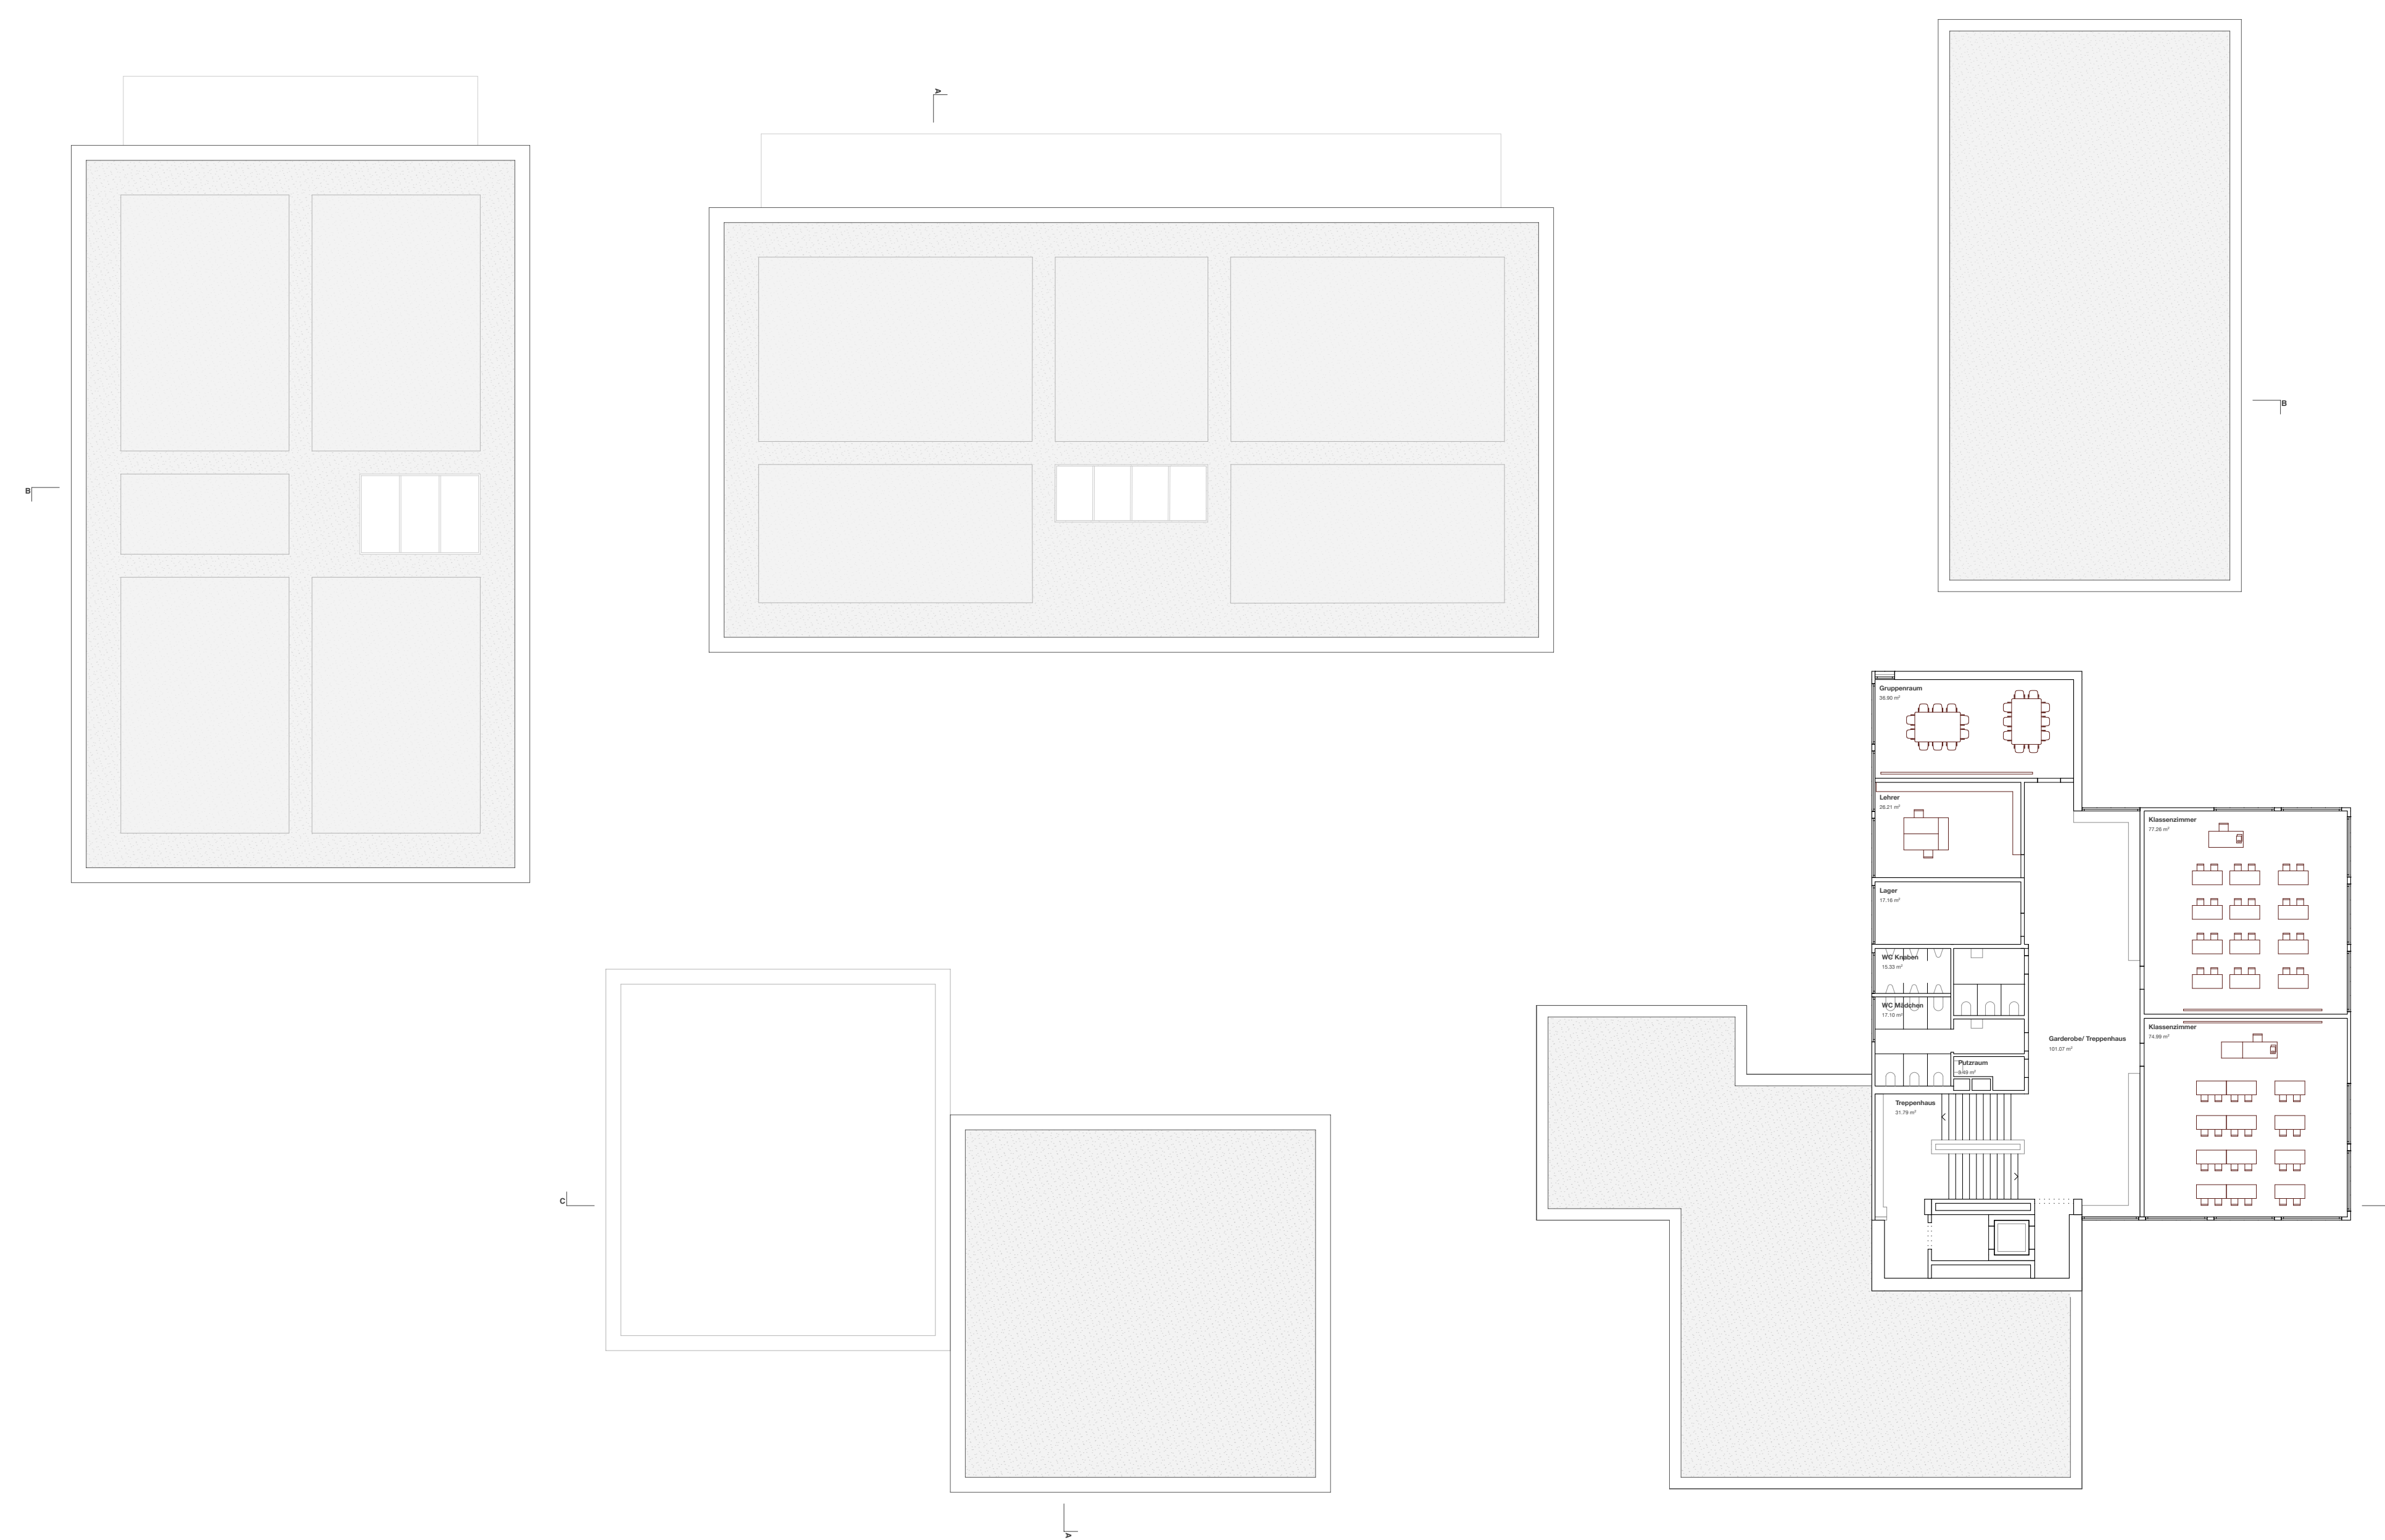


Grundriss 3. Obergeschoss, M 1:200

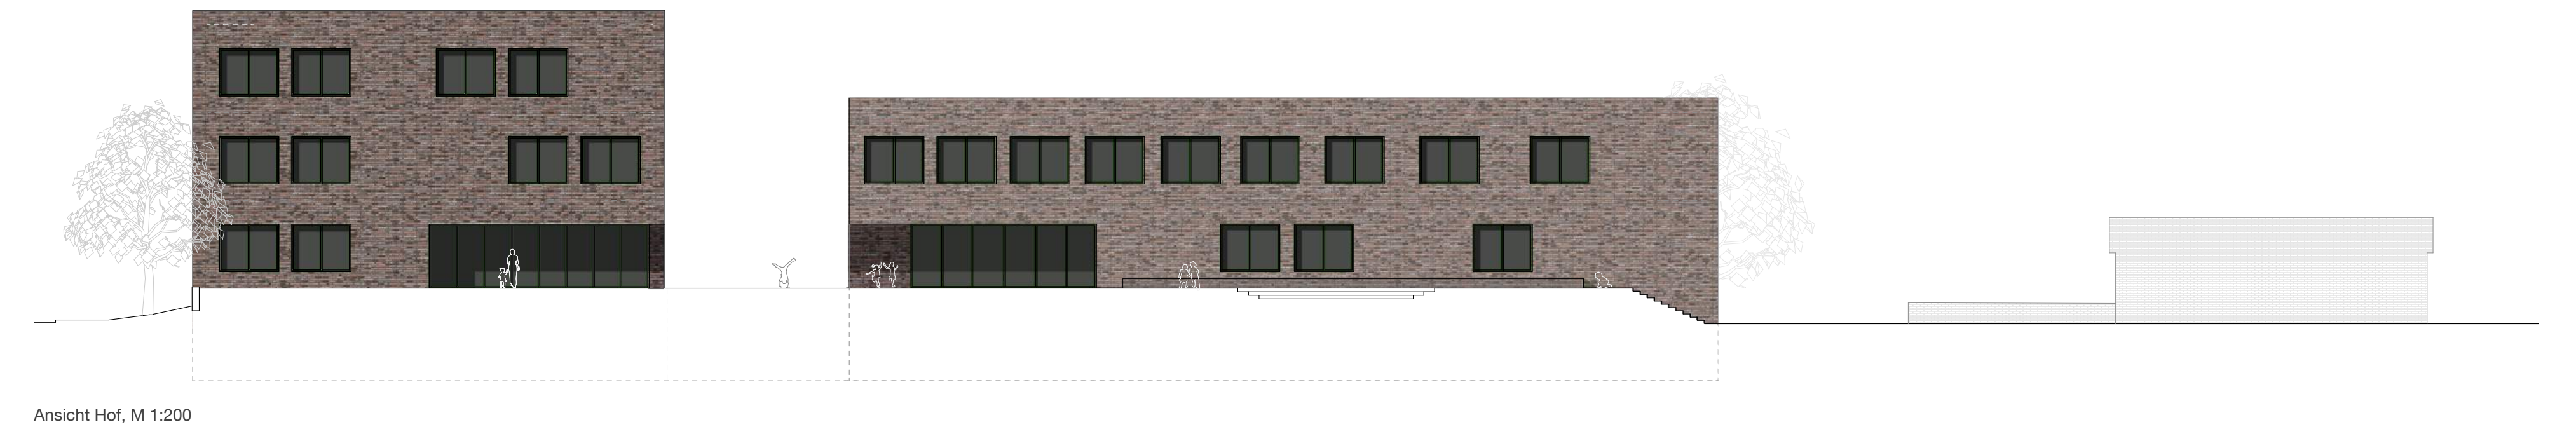

Ansicht Hof, M 1:200

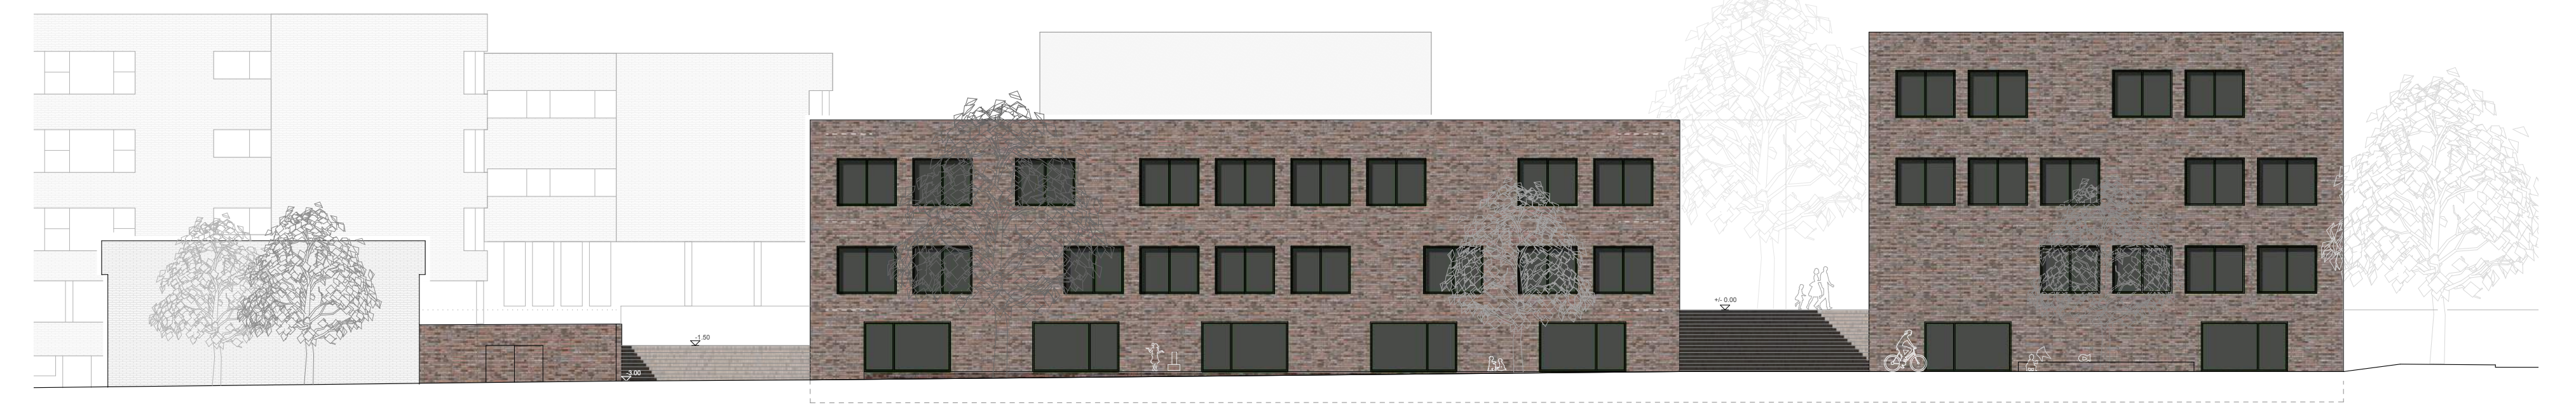


Ansicht Nord, M 1:200

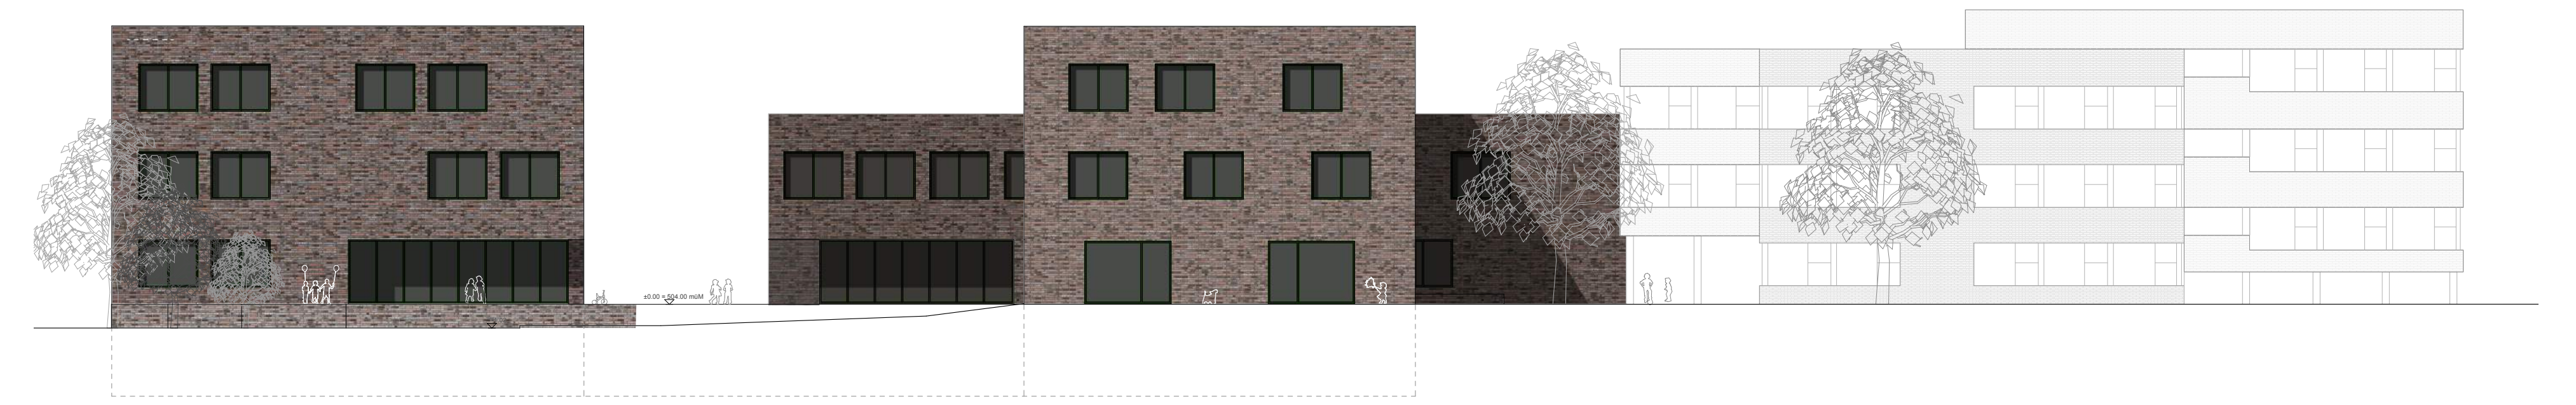

Ansicht Süd, M 1:200



Ansicht West, M 1:200

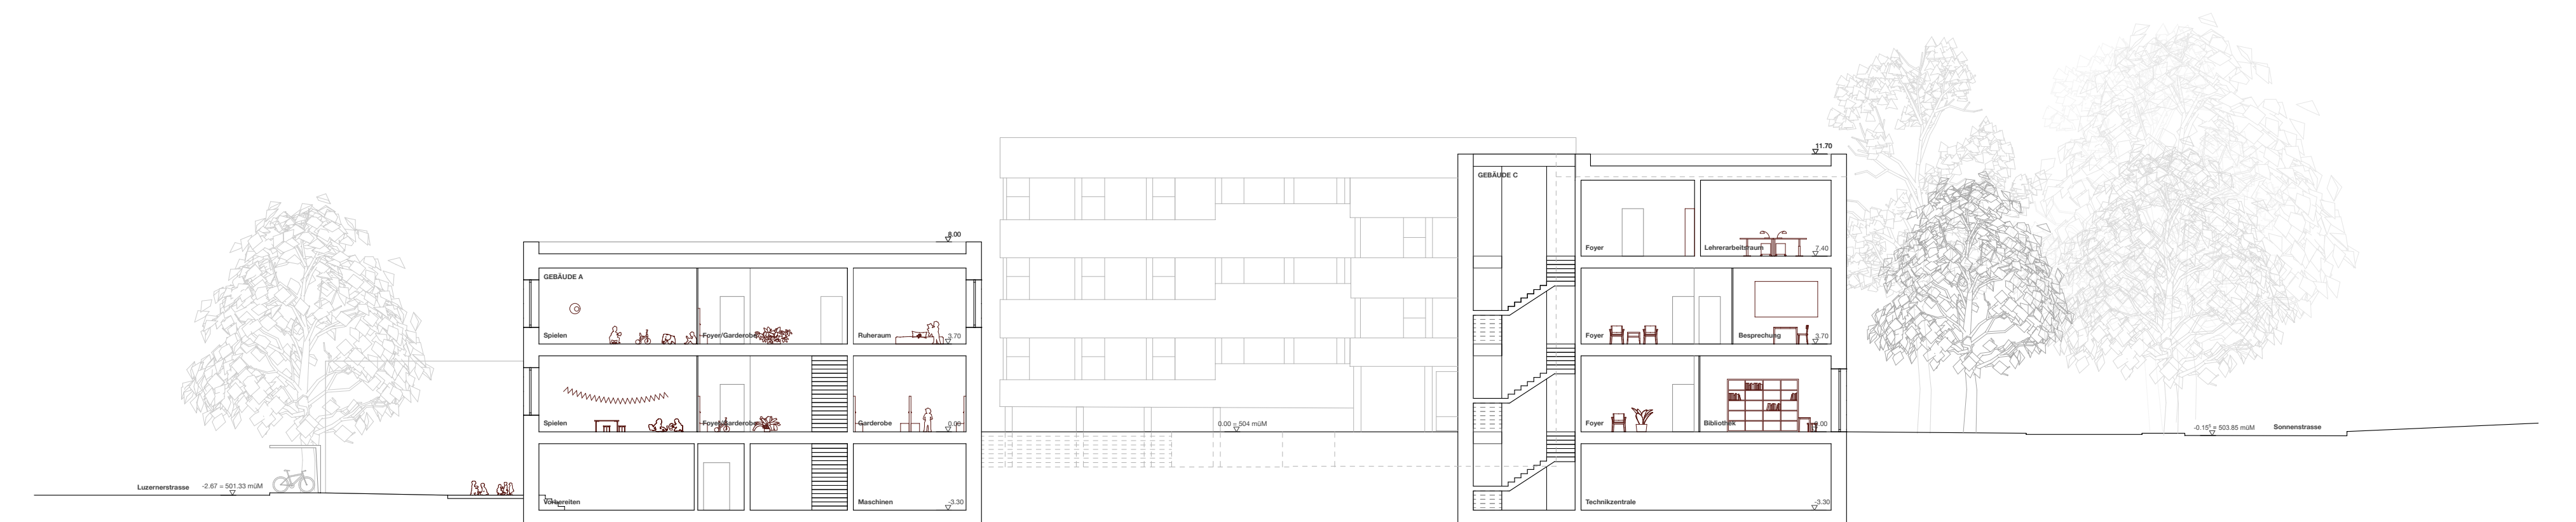

Querschnitt AA, M 1:200