


Ebene 2 Schule und Kindergarten M 1:200

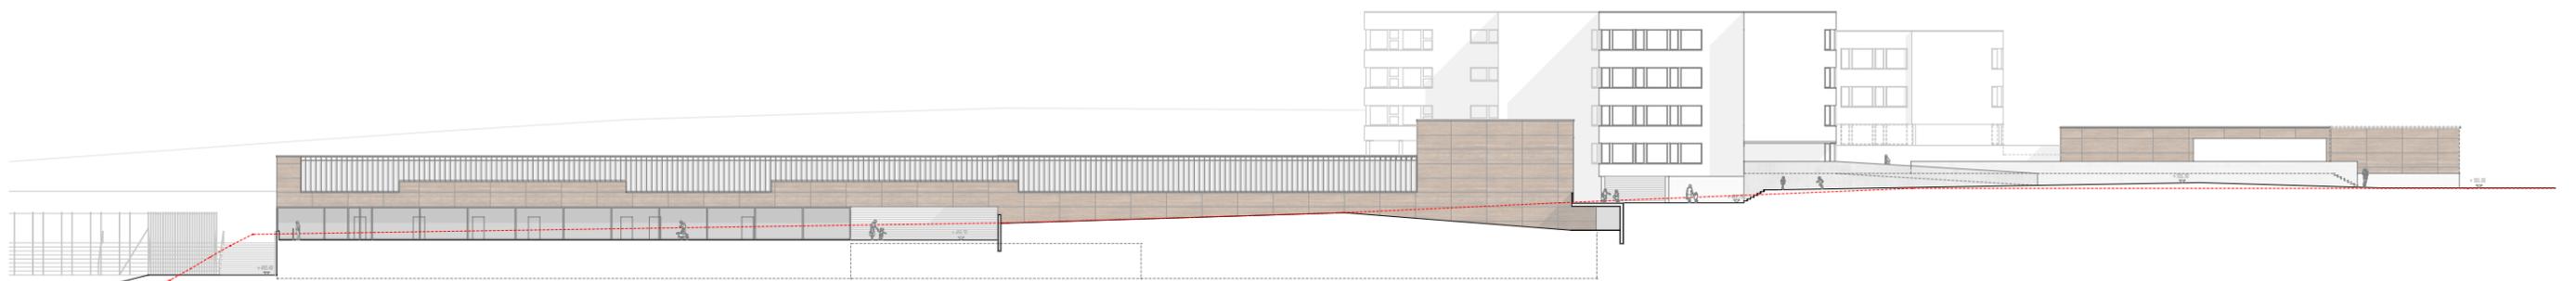

Ansicht von Norden M 1:200