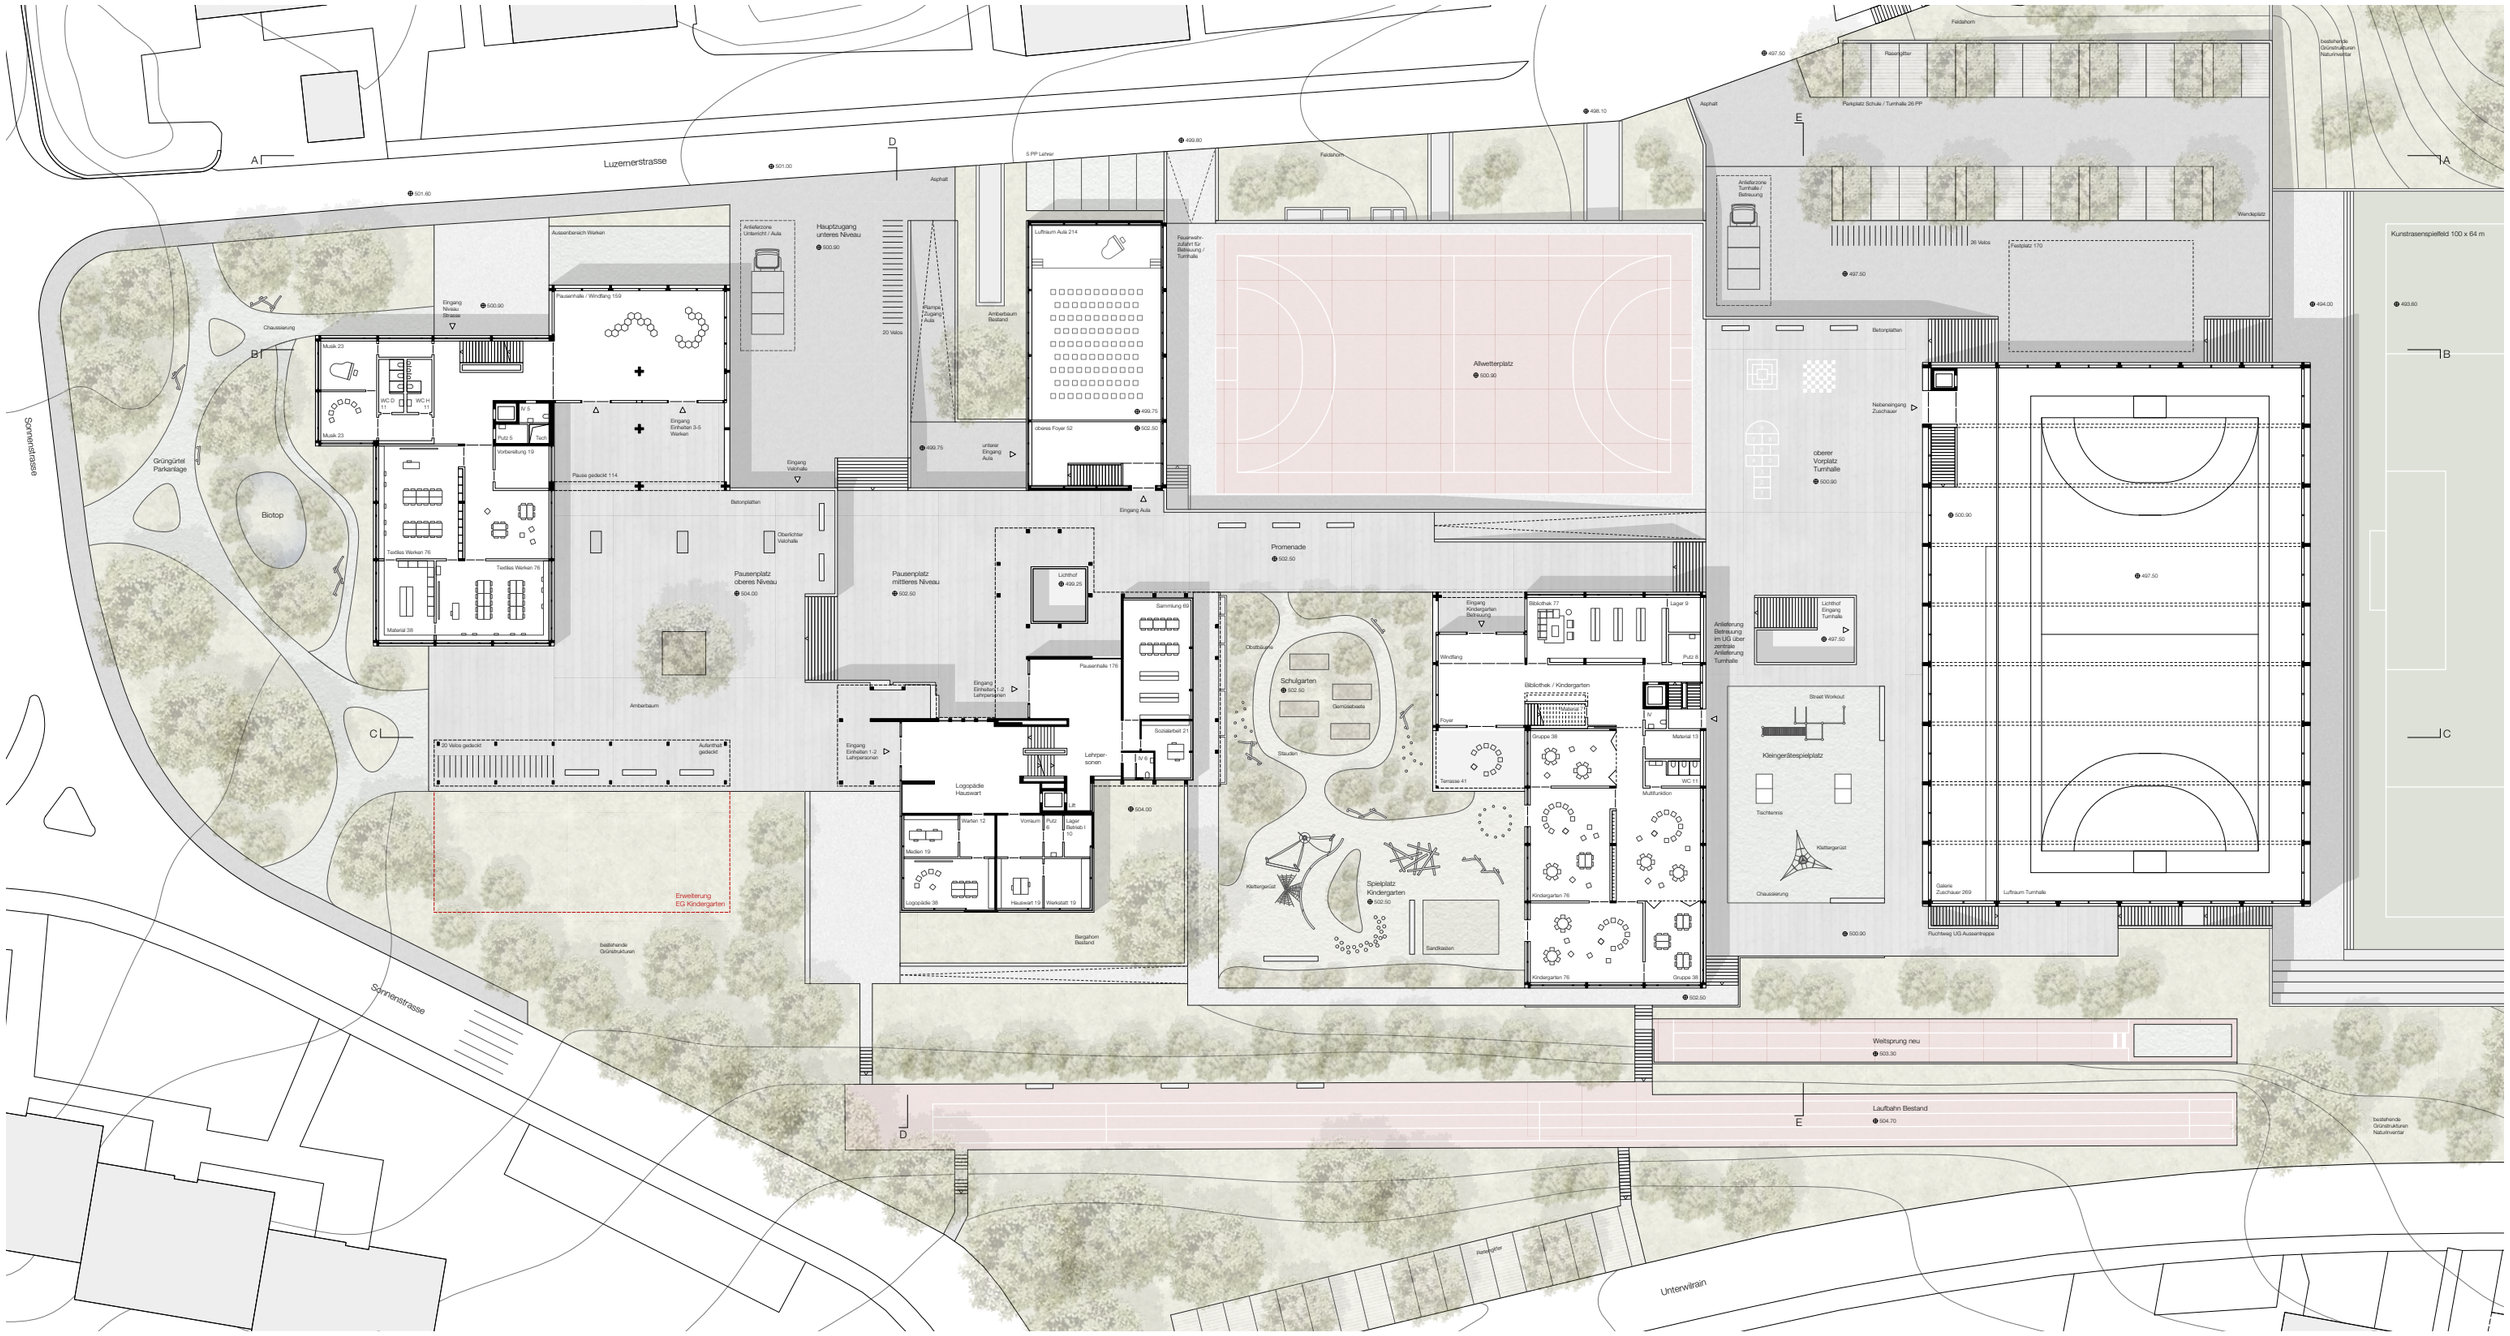

Erdgeschoss 1:200

Längsschnitt B-B 1:200

Fünf Freunde

Projektwettbewerb Schulanlage Rönnimoos Luzern