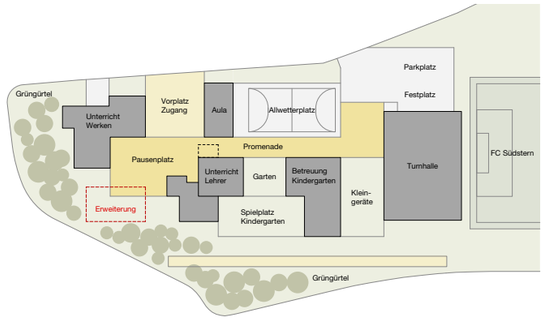

Schema Organisation 1:1000

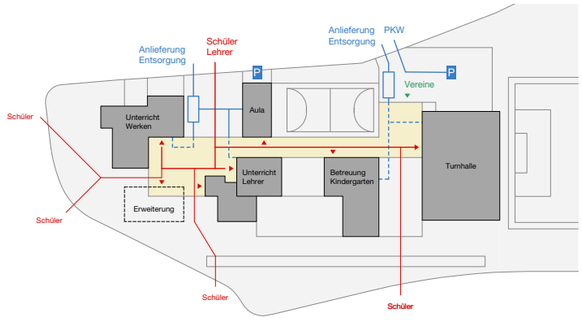

Schema Erschliessung 1:1000

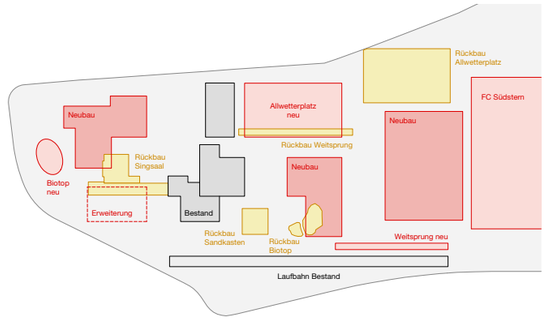

Schema Abbruch / Neubau 1:1000

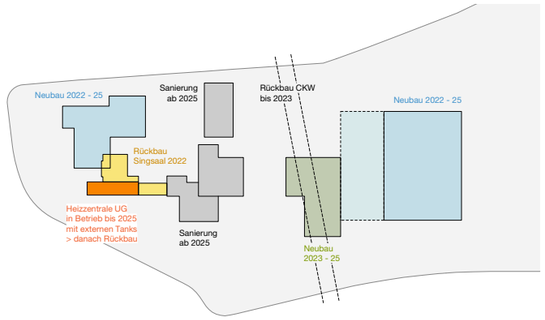

Schema Bauphasen 1:1000

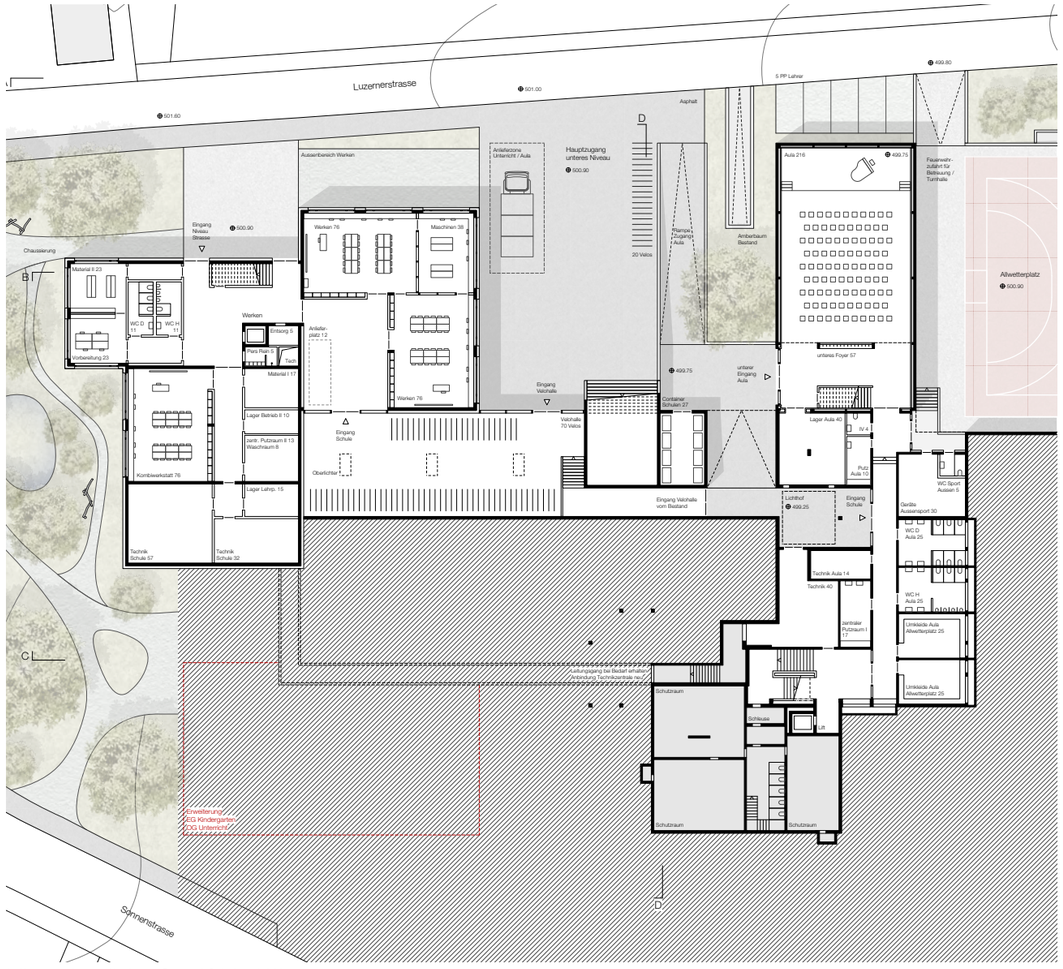

1. Untergeschoss - Neubau + Bestand Schule 1:200

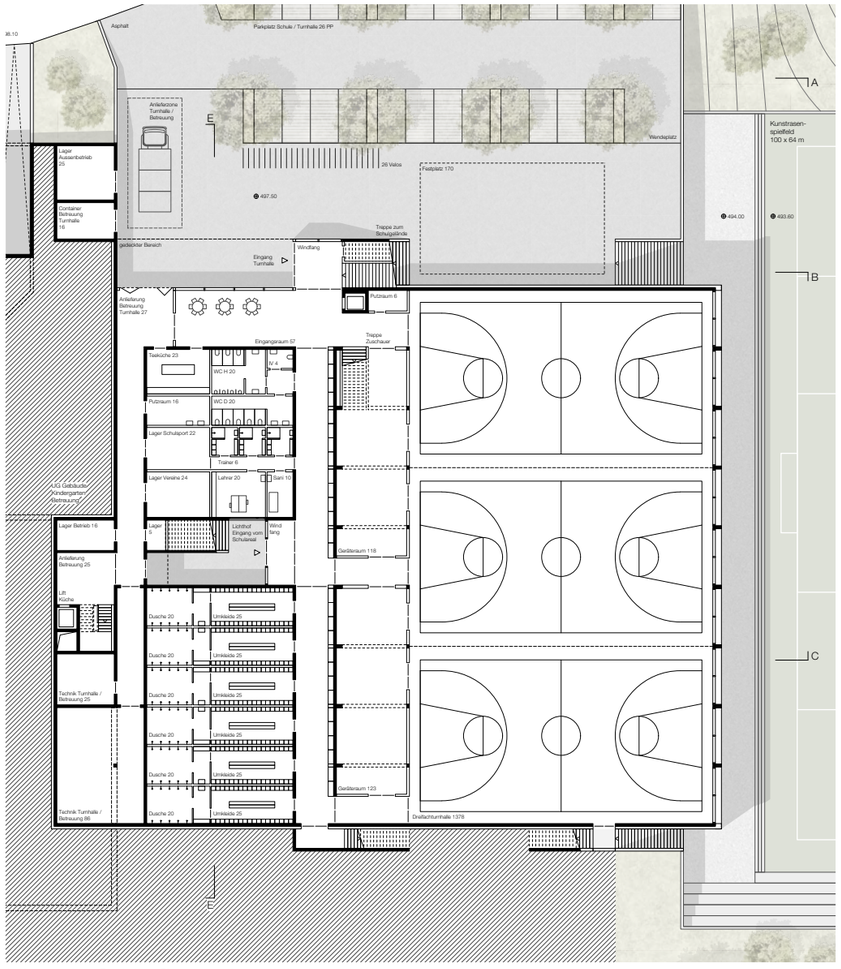

1. Untergeschoss Turnhalle - Eingangsgeschoss + Hallenniveau 1:200

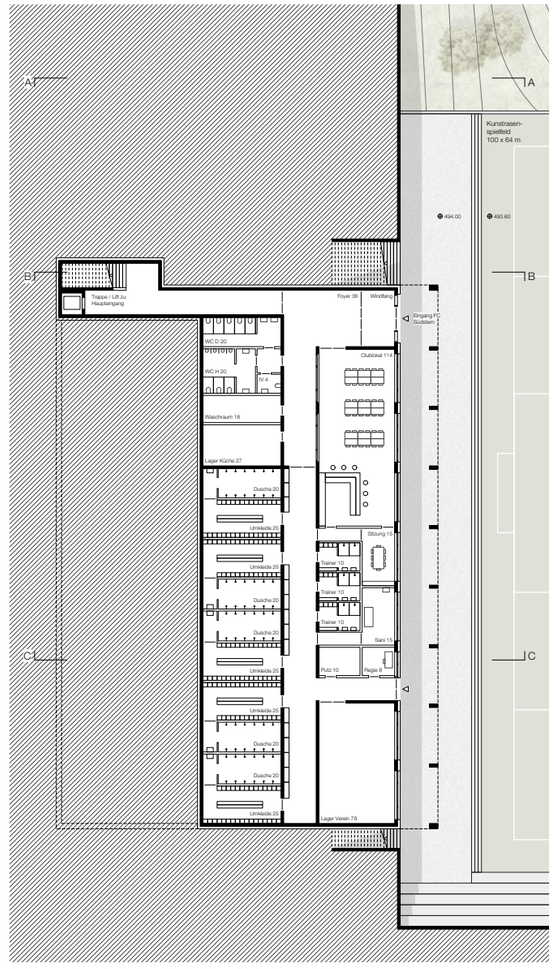

2. Untergeschoss Turnhalle - Vereinsräume FC Südstern 1:200

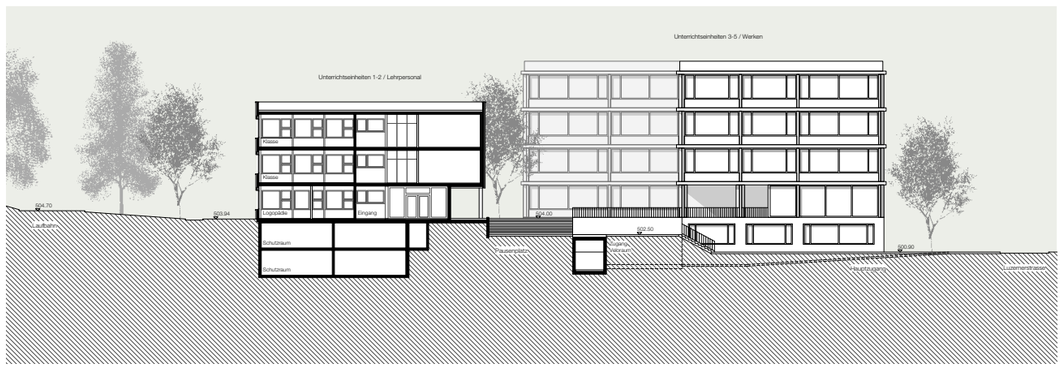

Querschnitt D-D 1:200

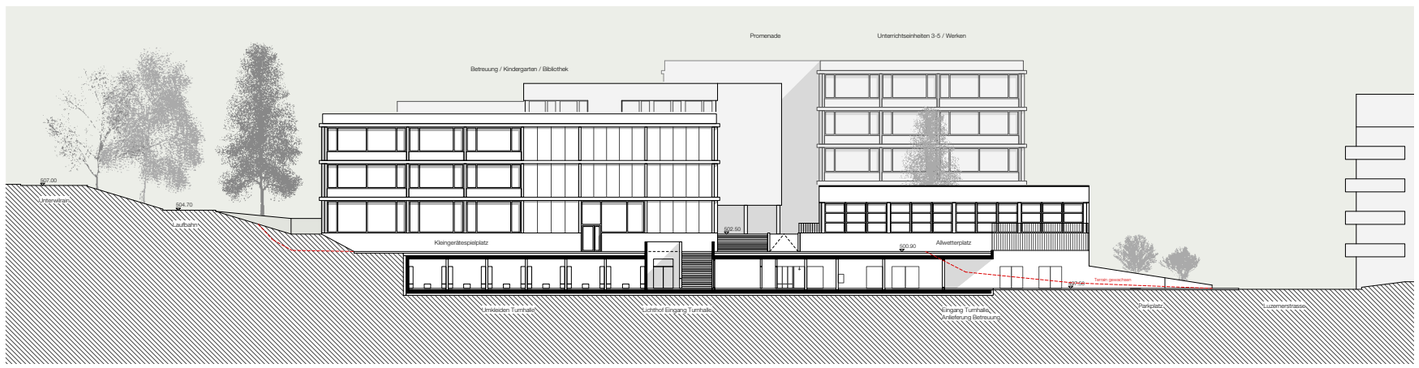

Querschnitt E-E 1:200