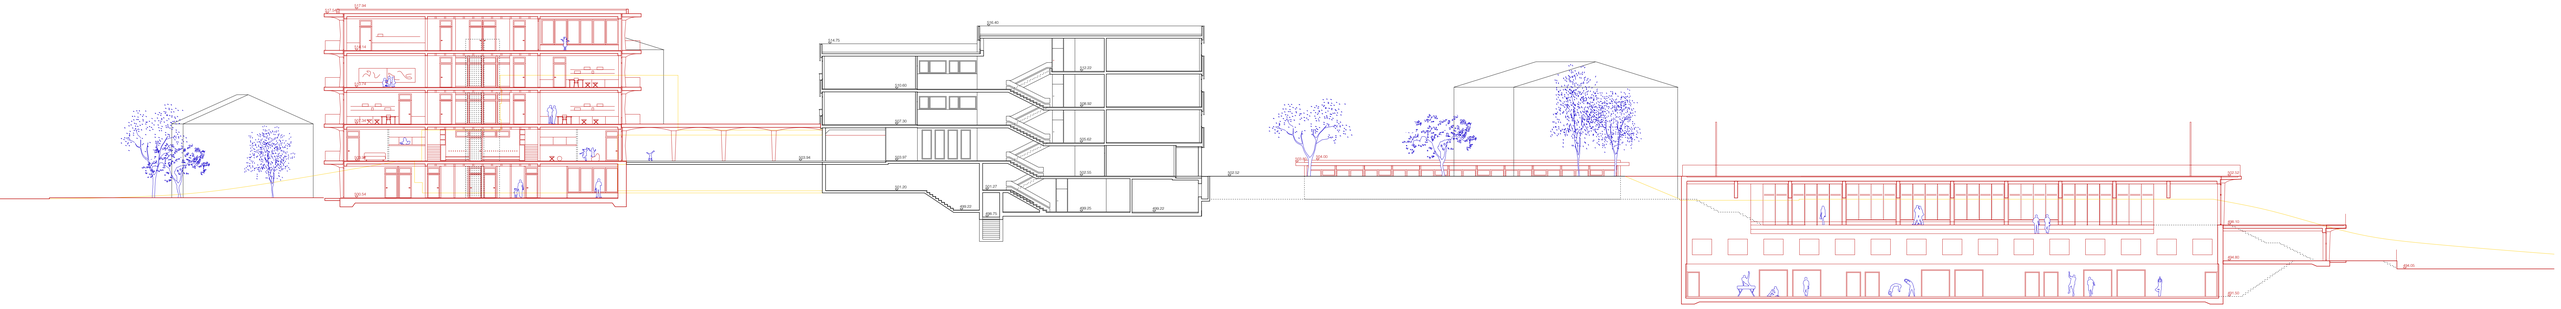

West-Ost Schnitt 1:200 Einbettung in der Topographie

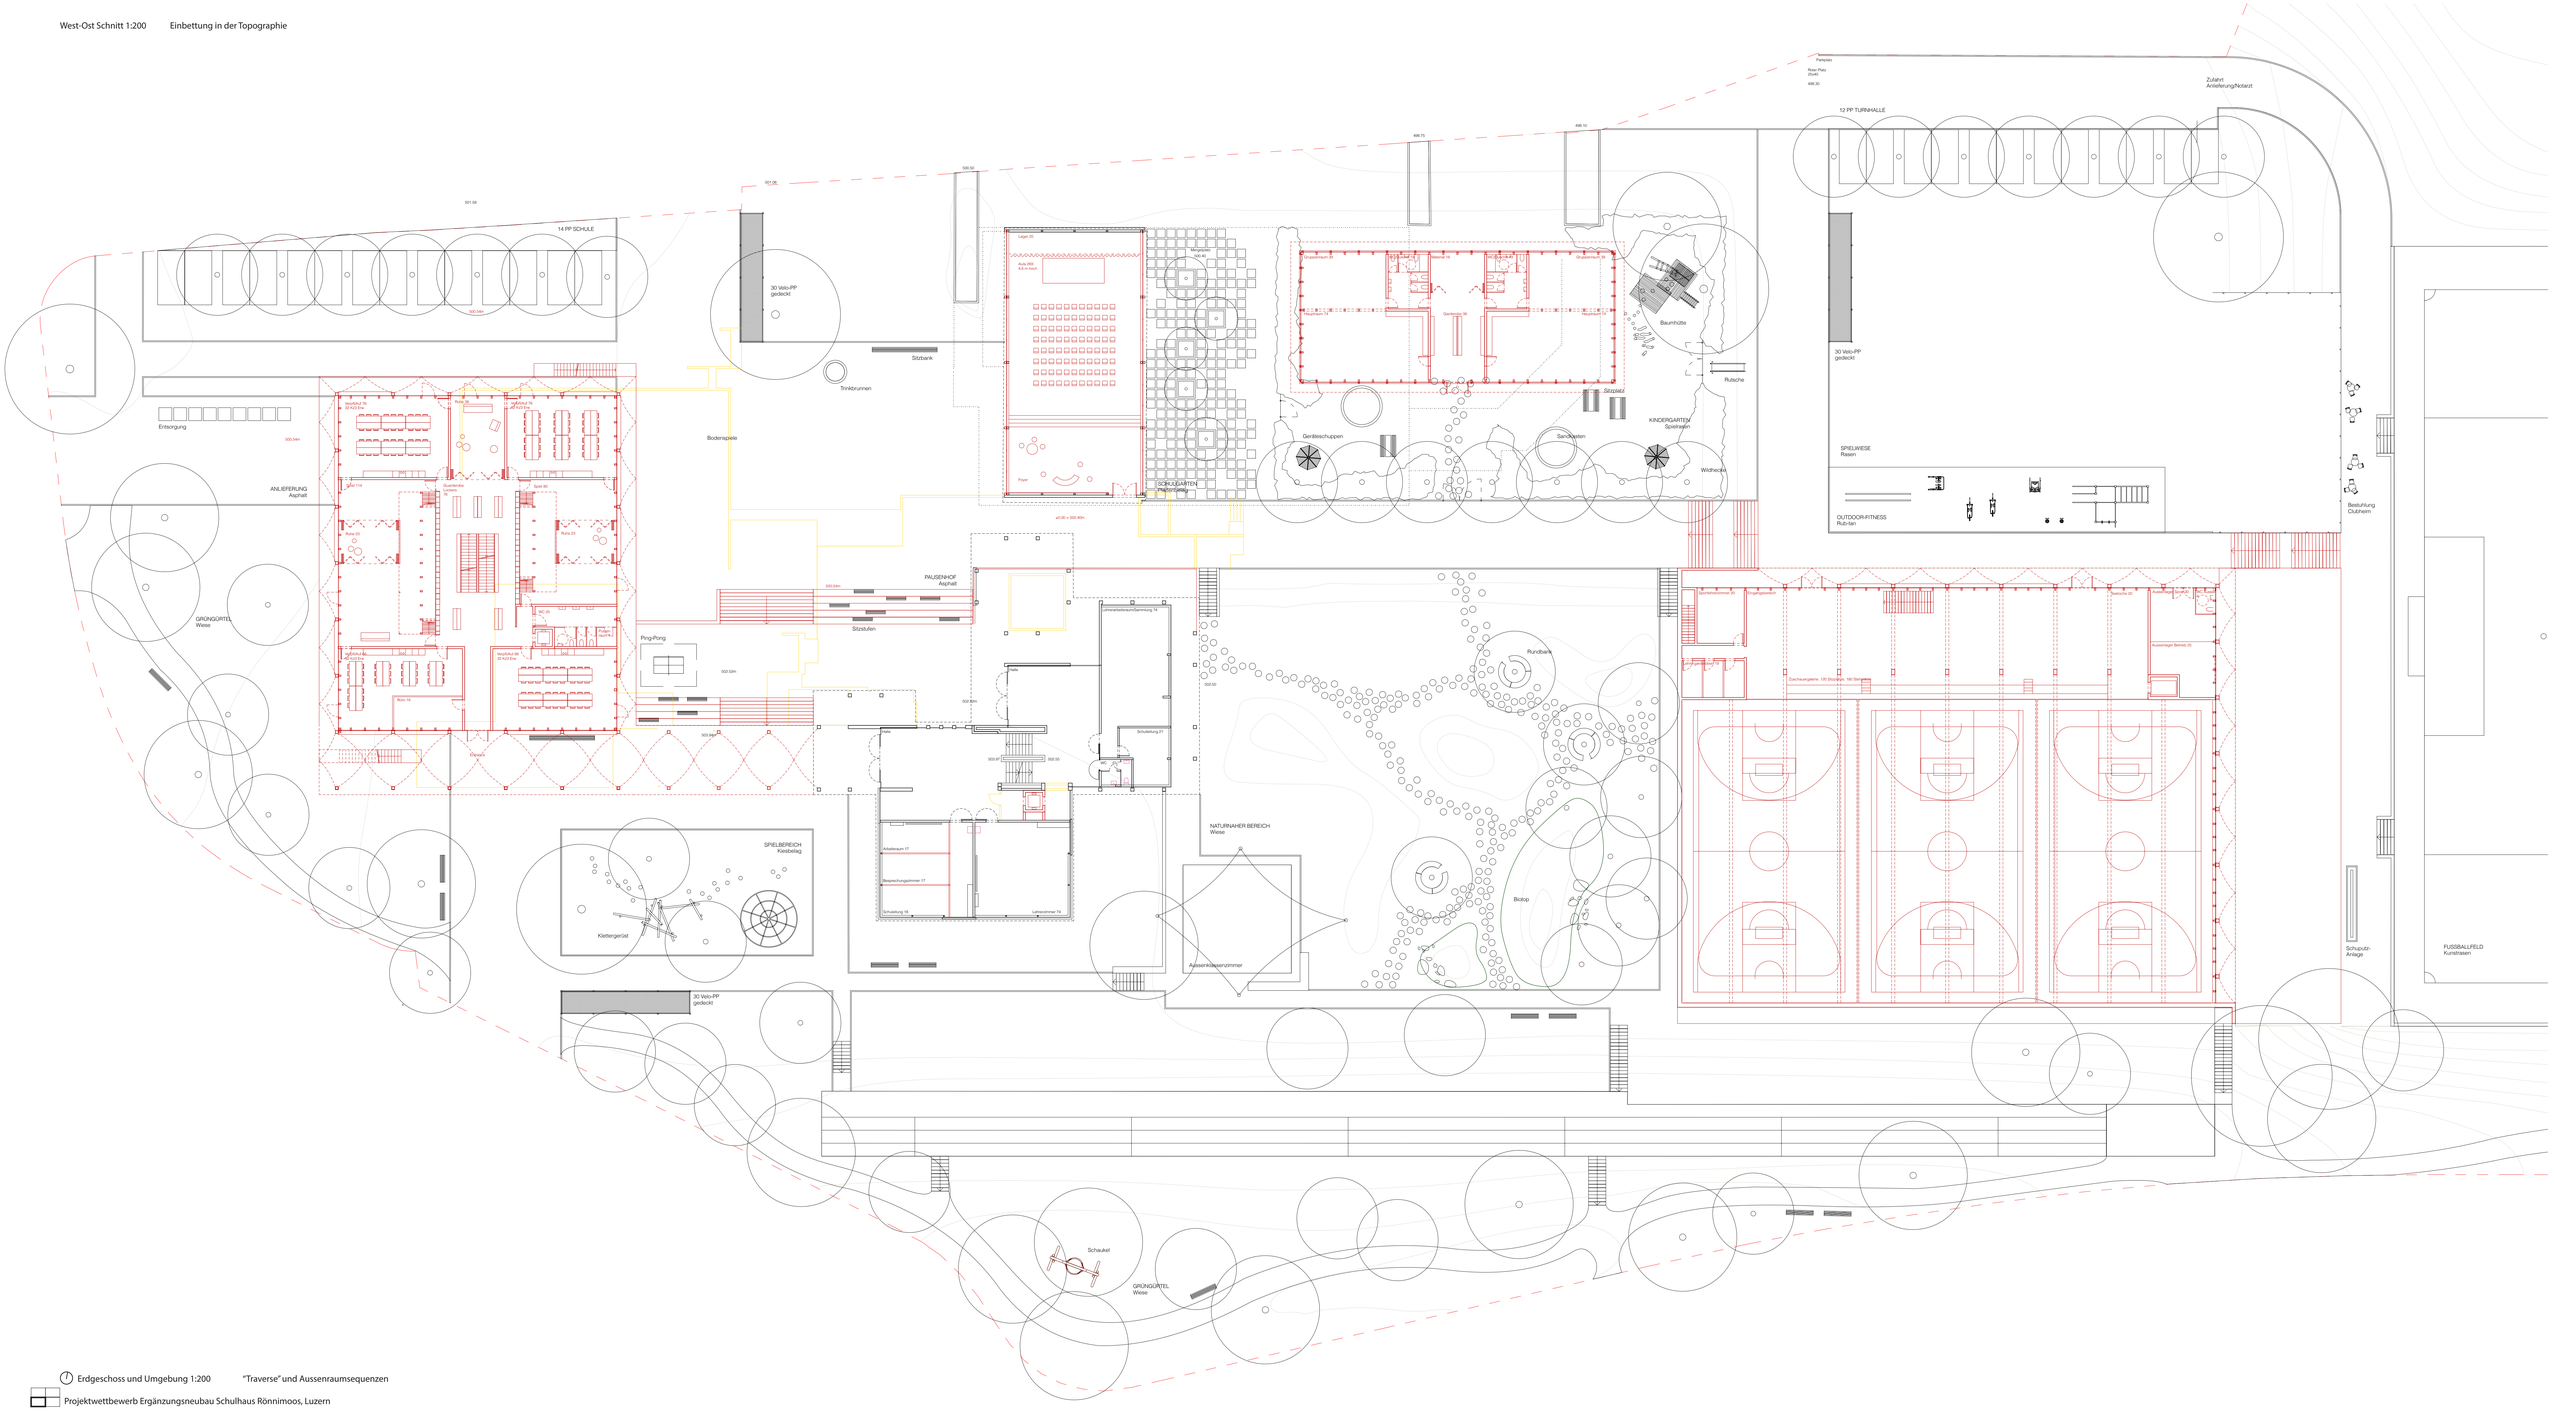

Erdgeschoss und Umgebung 1:200 "Traverse" und Aussenraumsequenzen

Projektwettbewerb Ergänzungsneubau Schulhaus Rönnimoos, Luzern