

Tiefbauamt Stadt Luzern


Sanierung Bergstrasse West Thorenberg Luzern

Submission / Ausführungsprojekt

Querprofile 1:50


Plan Nr. 03	Mst. 1.50	
Auftragsnr. 31.0080	Index Planänderung	Beschrieb
Erstellt 16.10.2020	A	
Gez. / Kon. Cao,Zfr / Stu	B	
Format A4 / A3	C	
	D	

QP 1

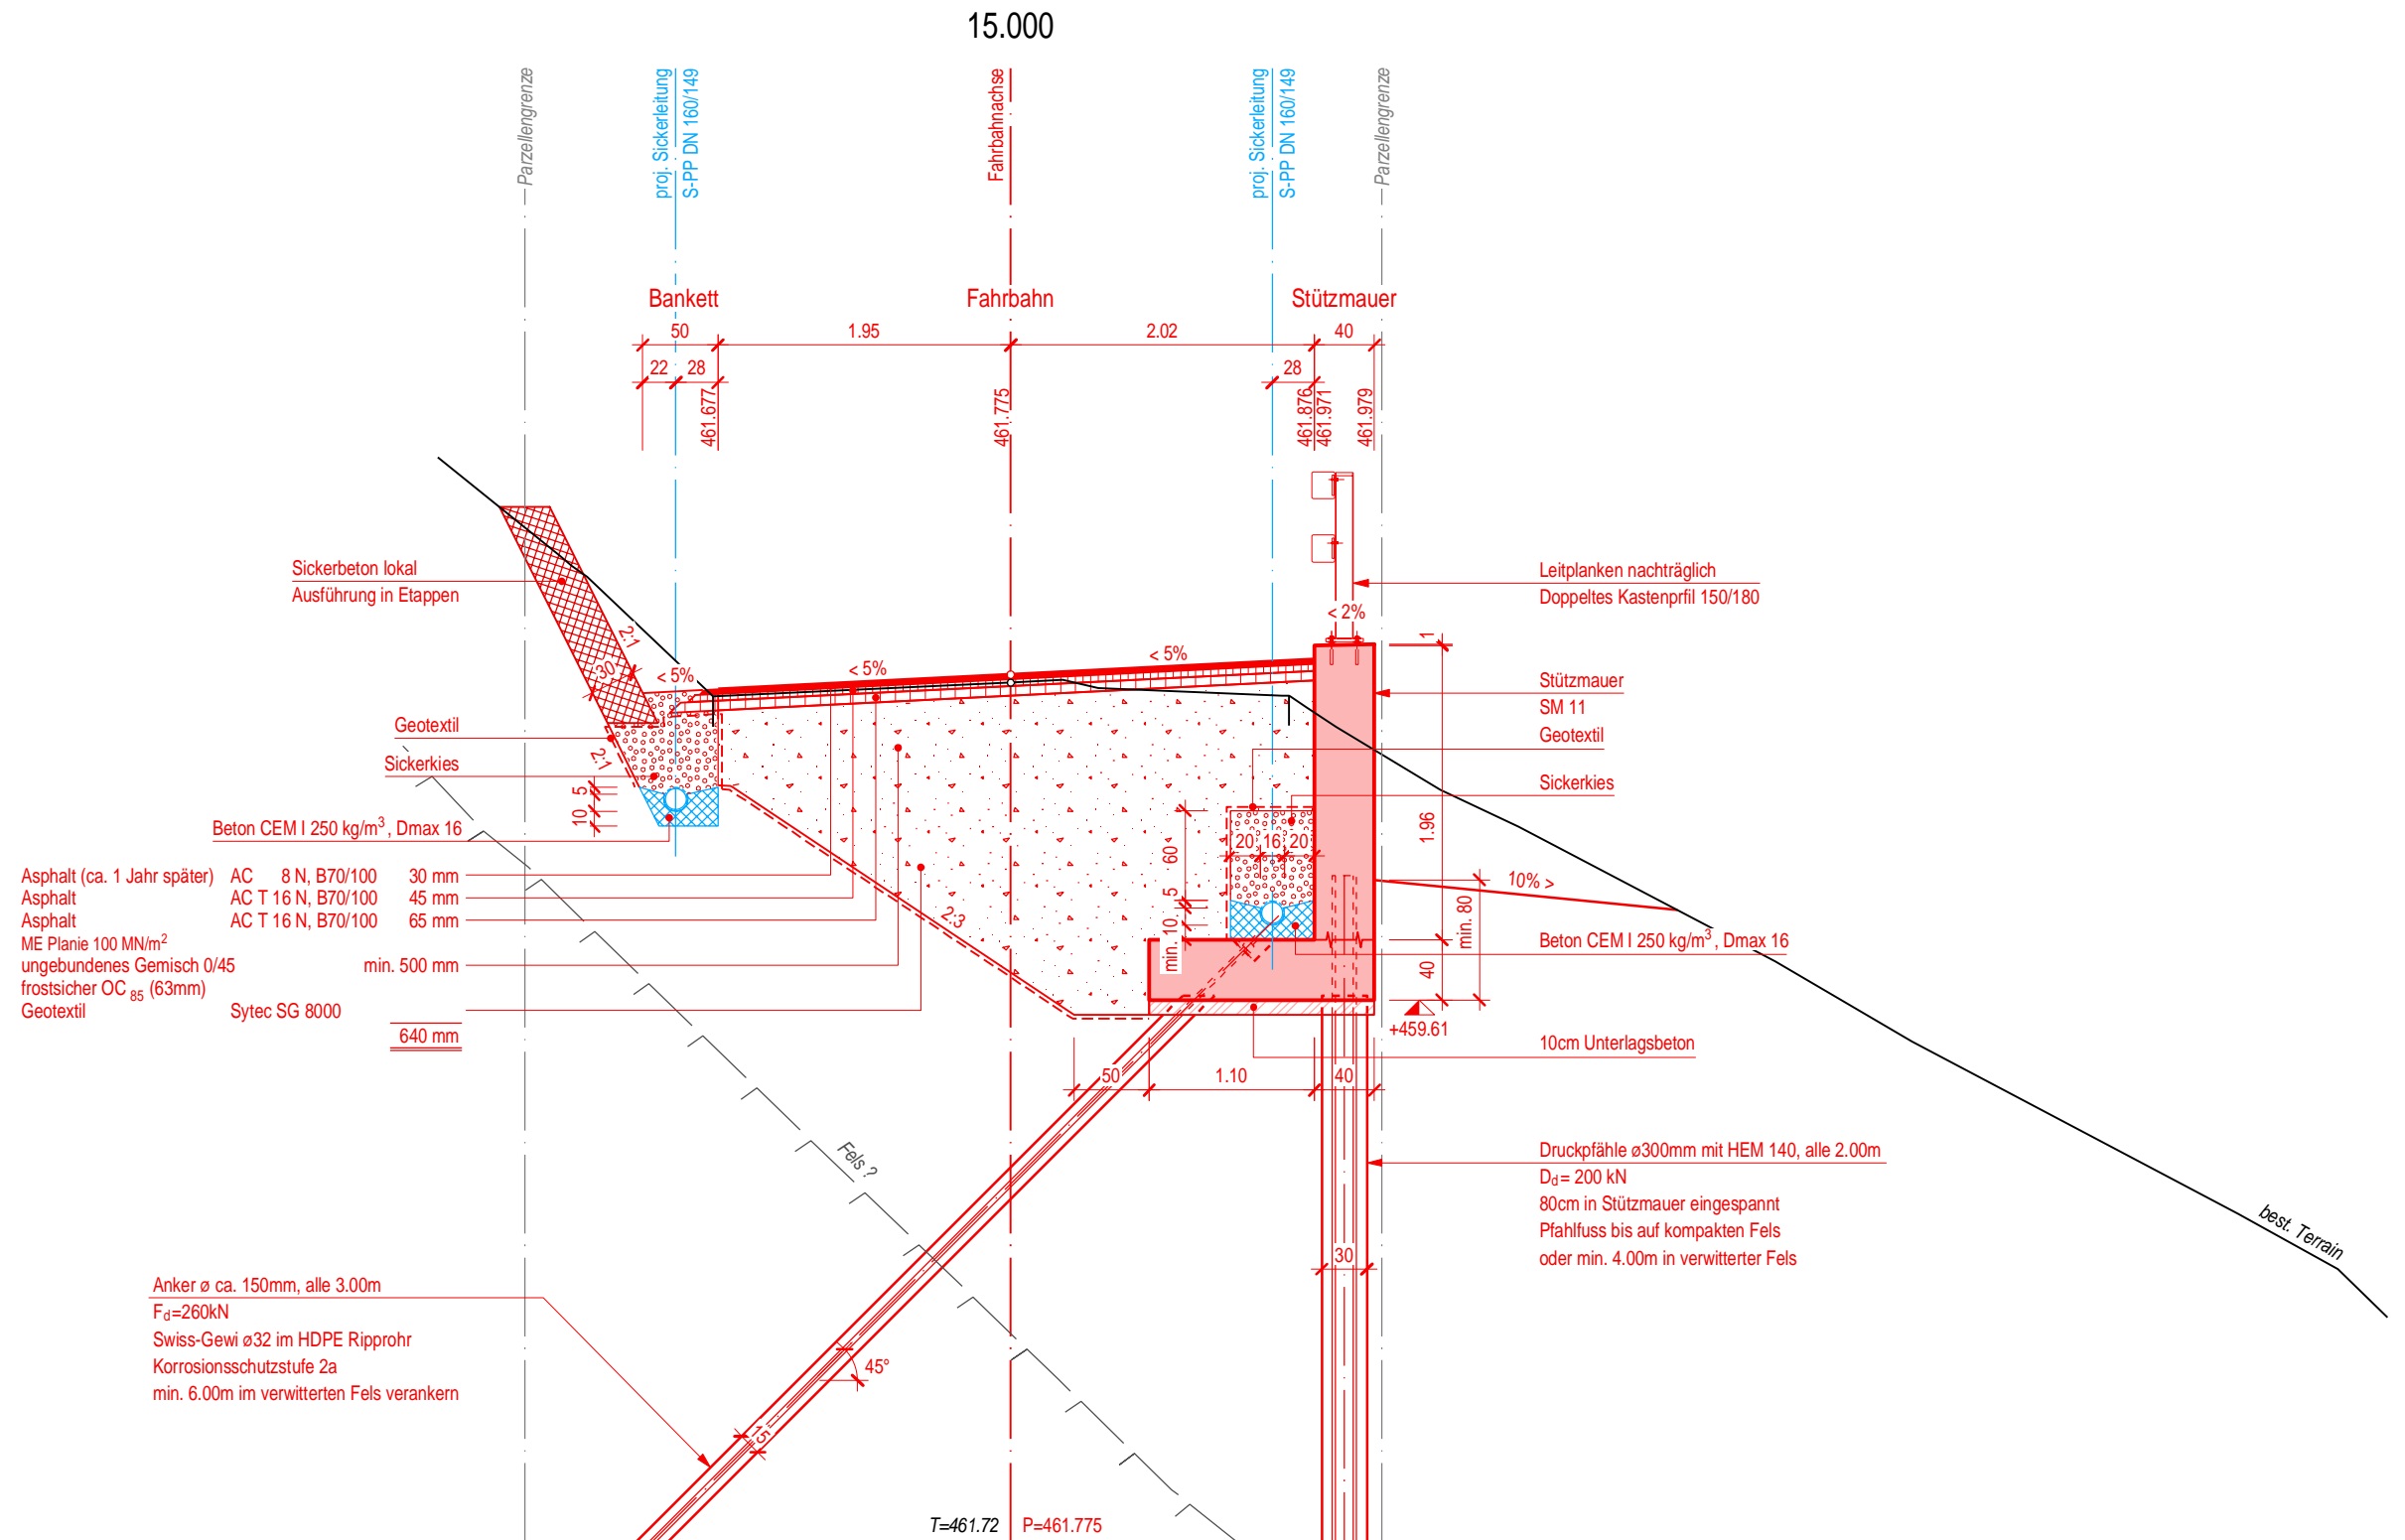


456

QP 2

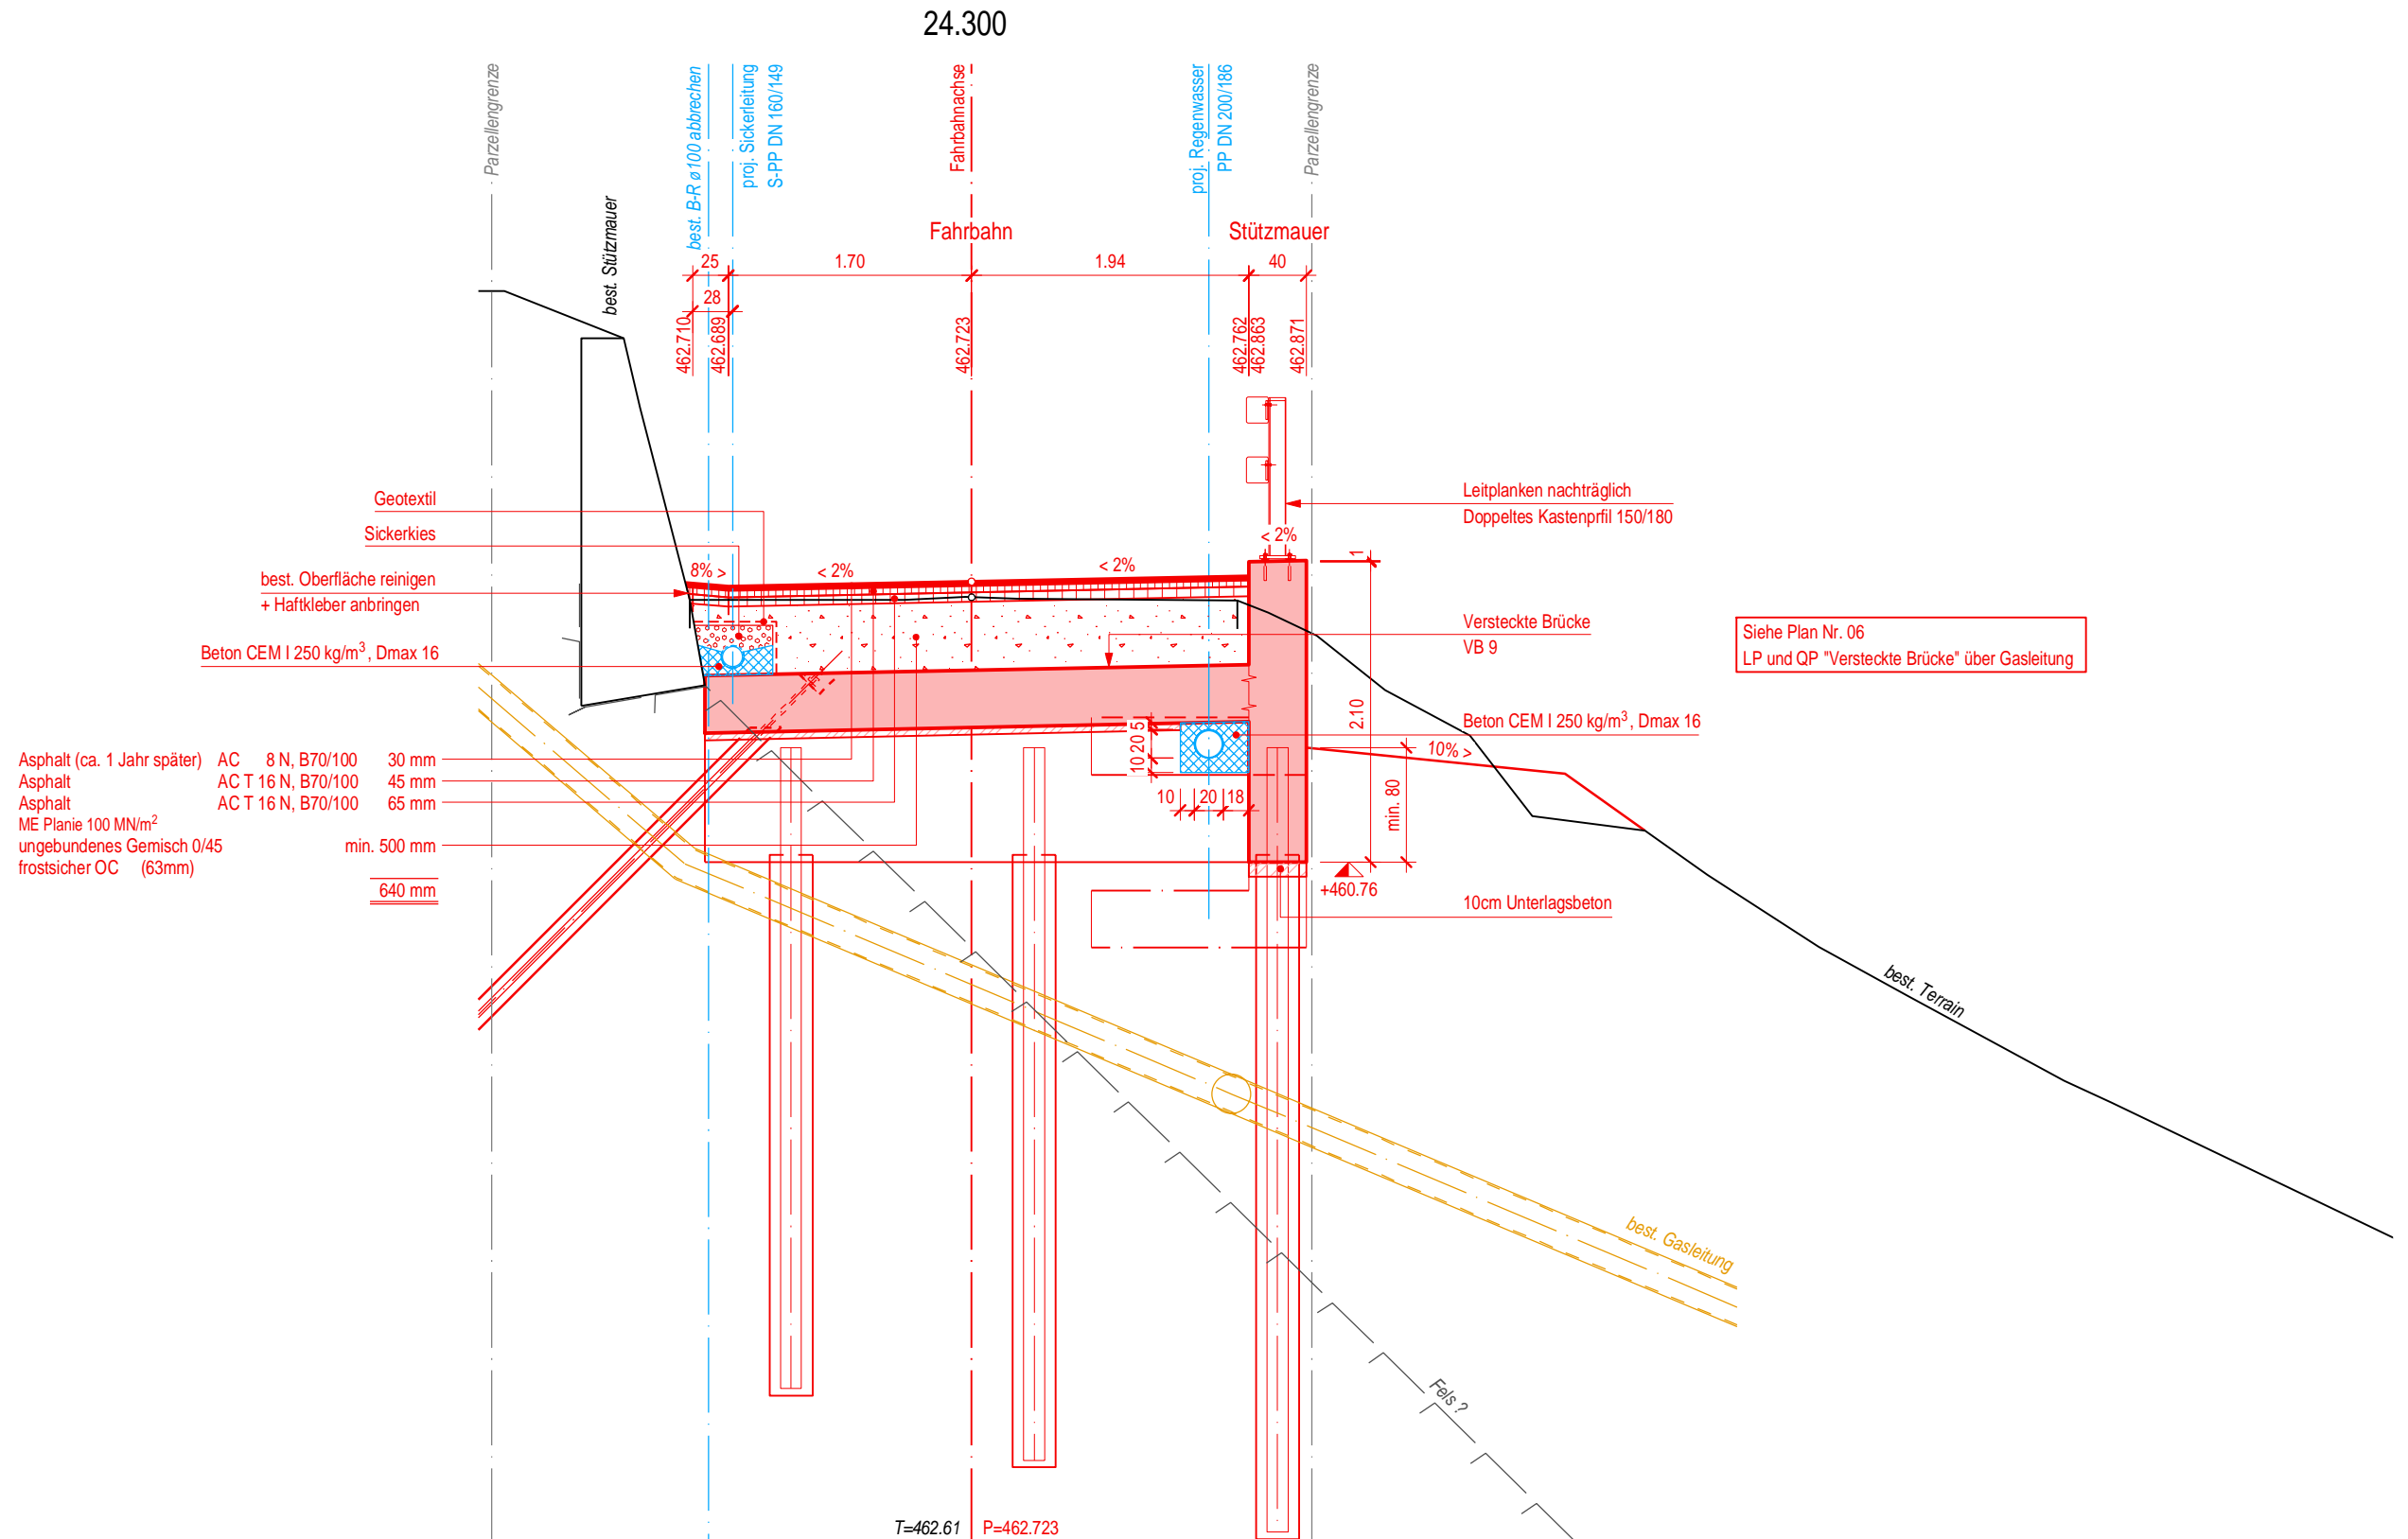


QP 3

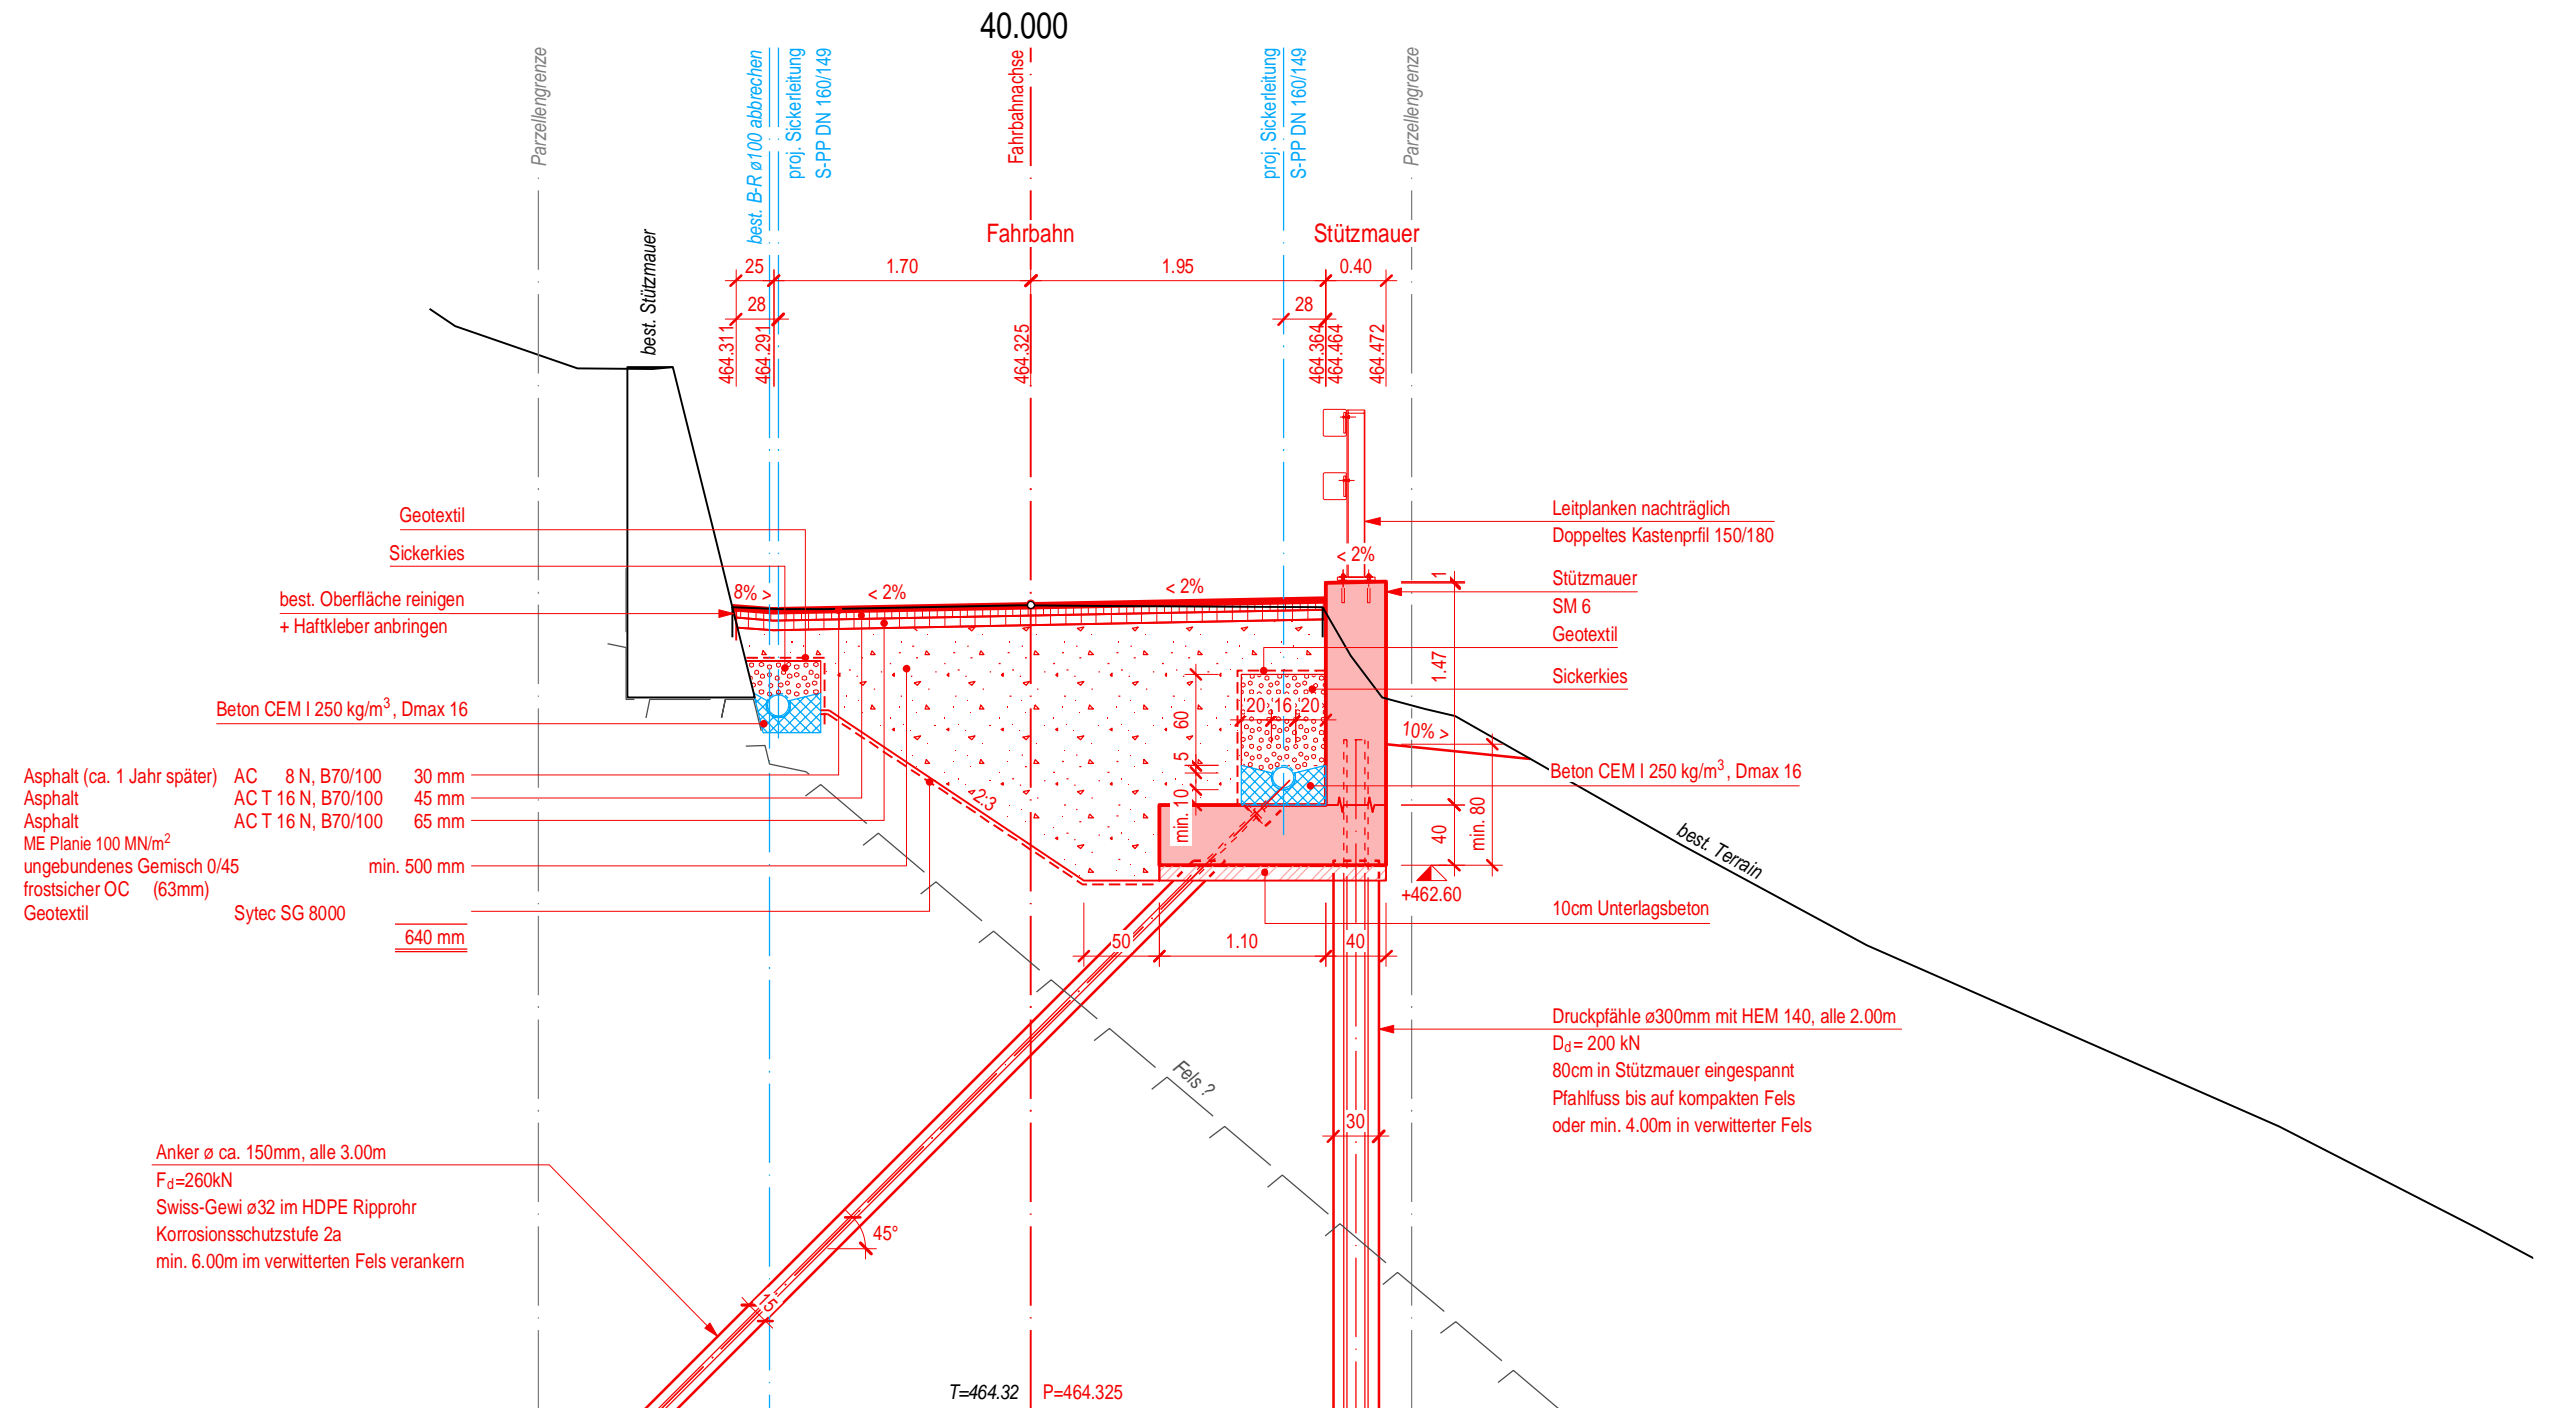

459

QP 4

65.000

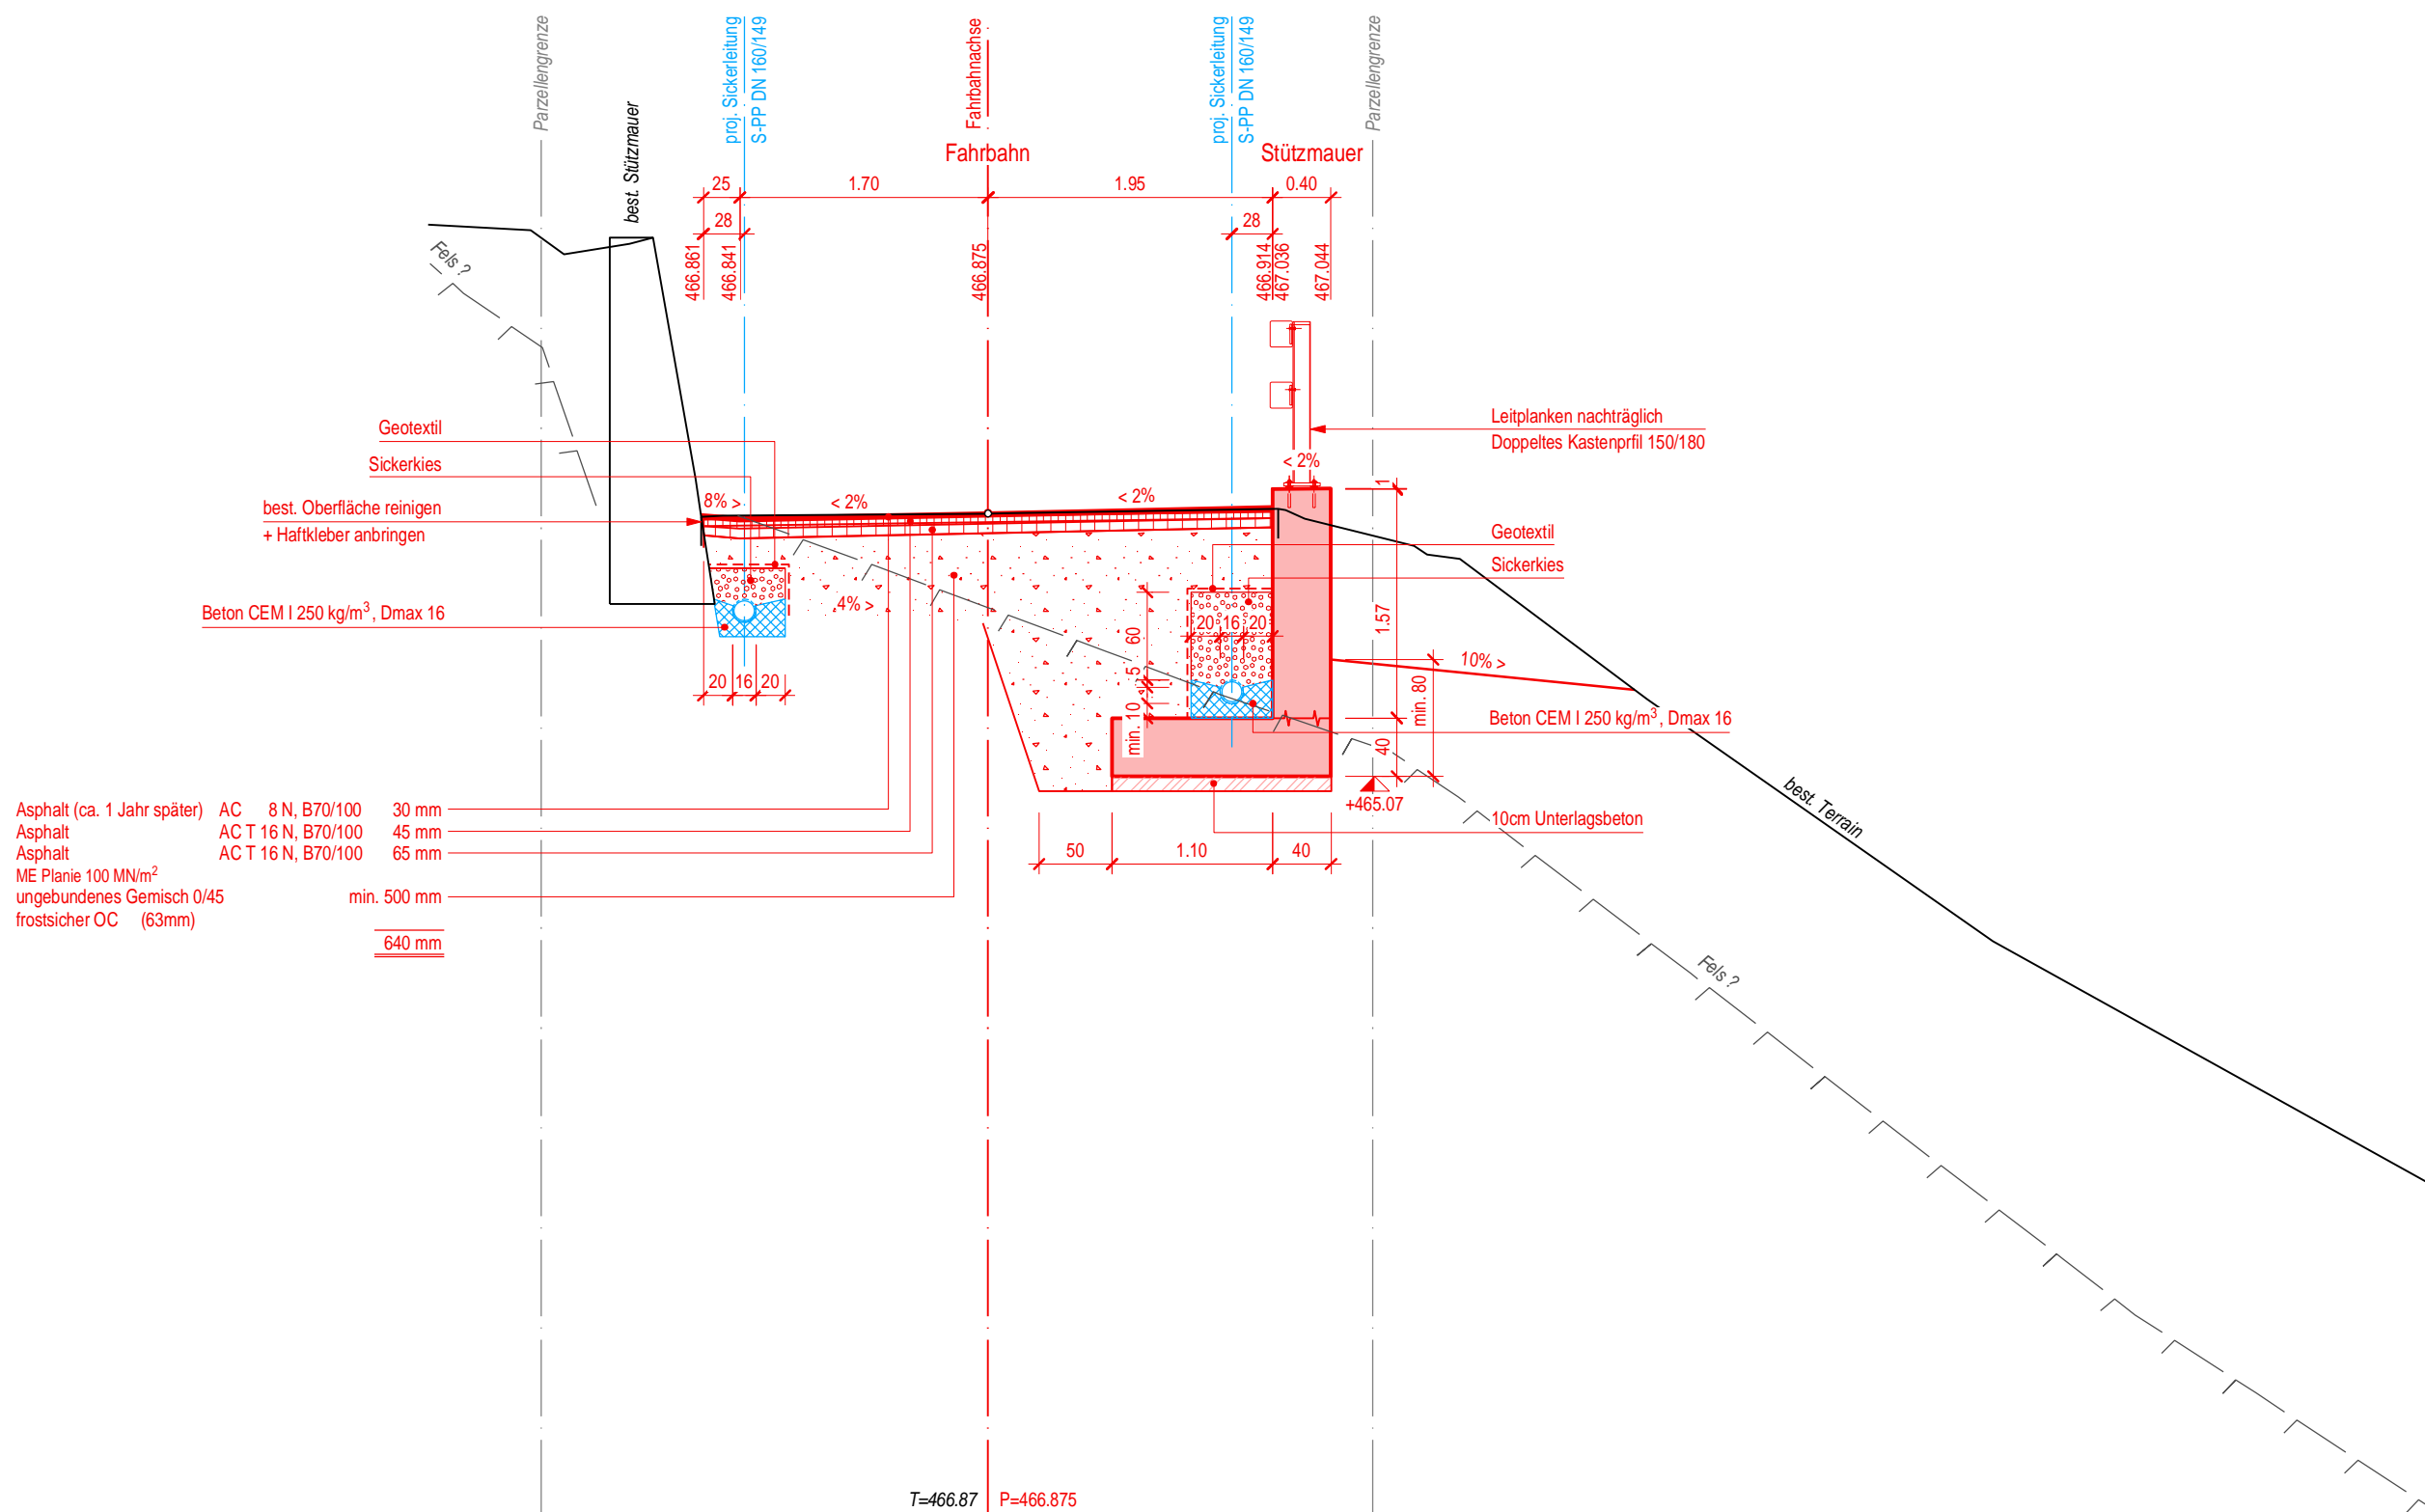

460

T=466.87 P=466.875