

# Weihnachtsmarkt Vögeligärtli

Ausschreibung 2023


Situationsplan 1:500

Stadt Luzern  
Stadtraum und Veranstaltungen  
Winkelriedstrasse 12a  
6002 Luzern  
www.stadtraum.stadtluern.ch



Norden  
1:500

1. März 2023  
2023\_Situationsplan\_Weihnachtsmarkt\_Vögeligärtli

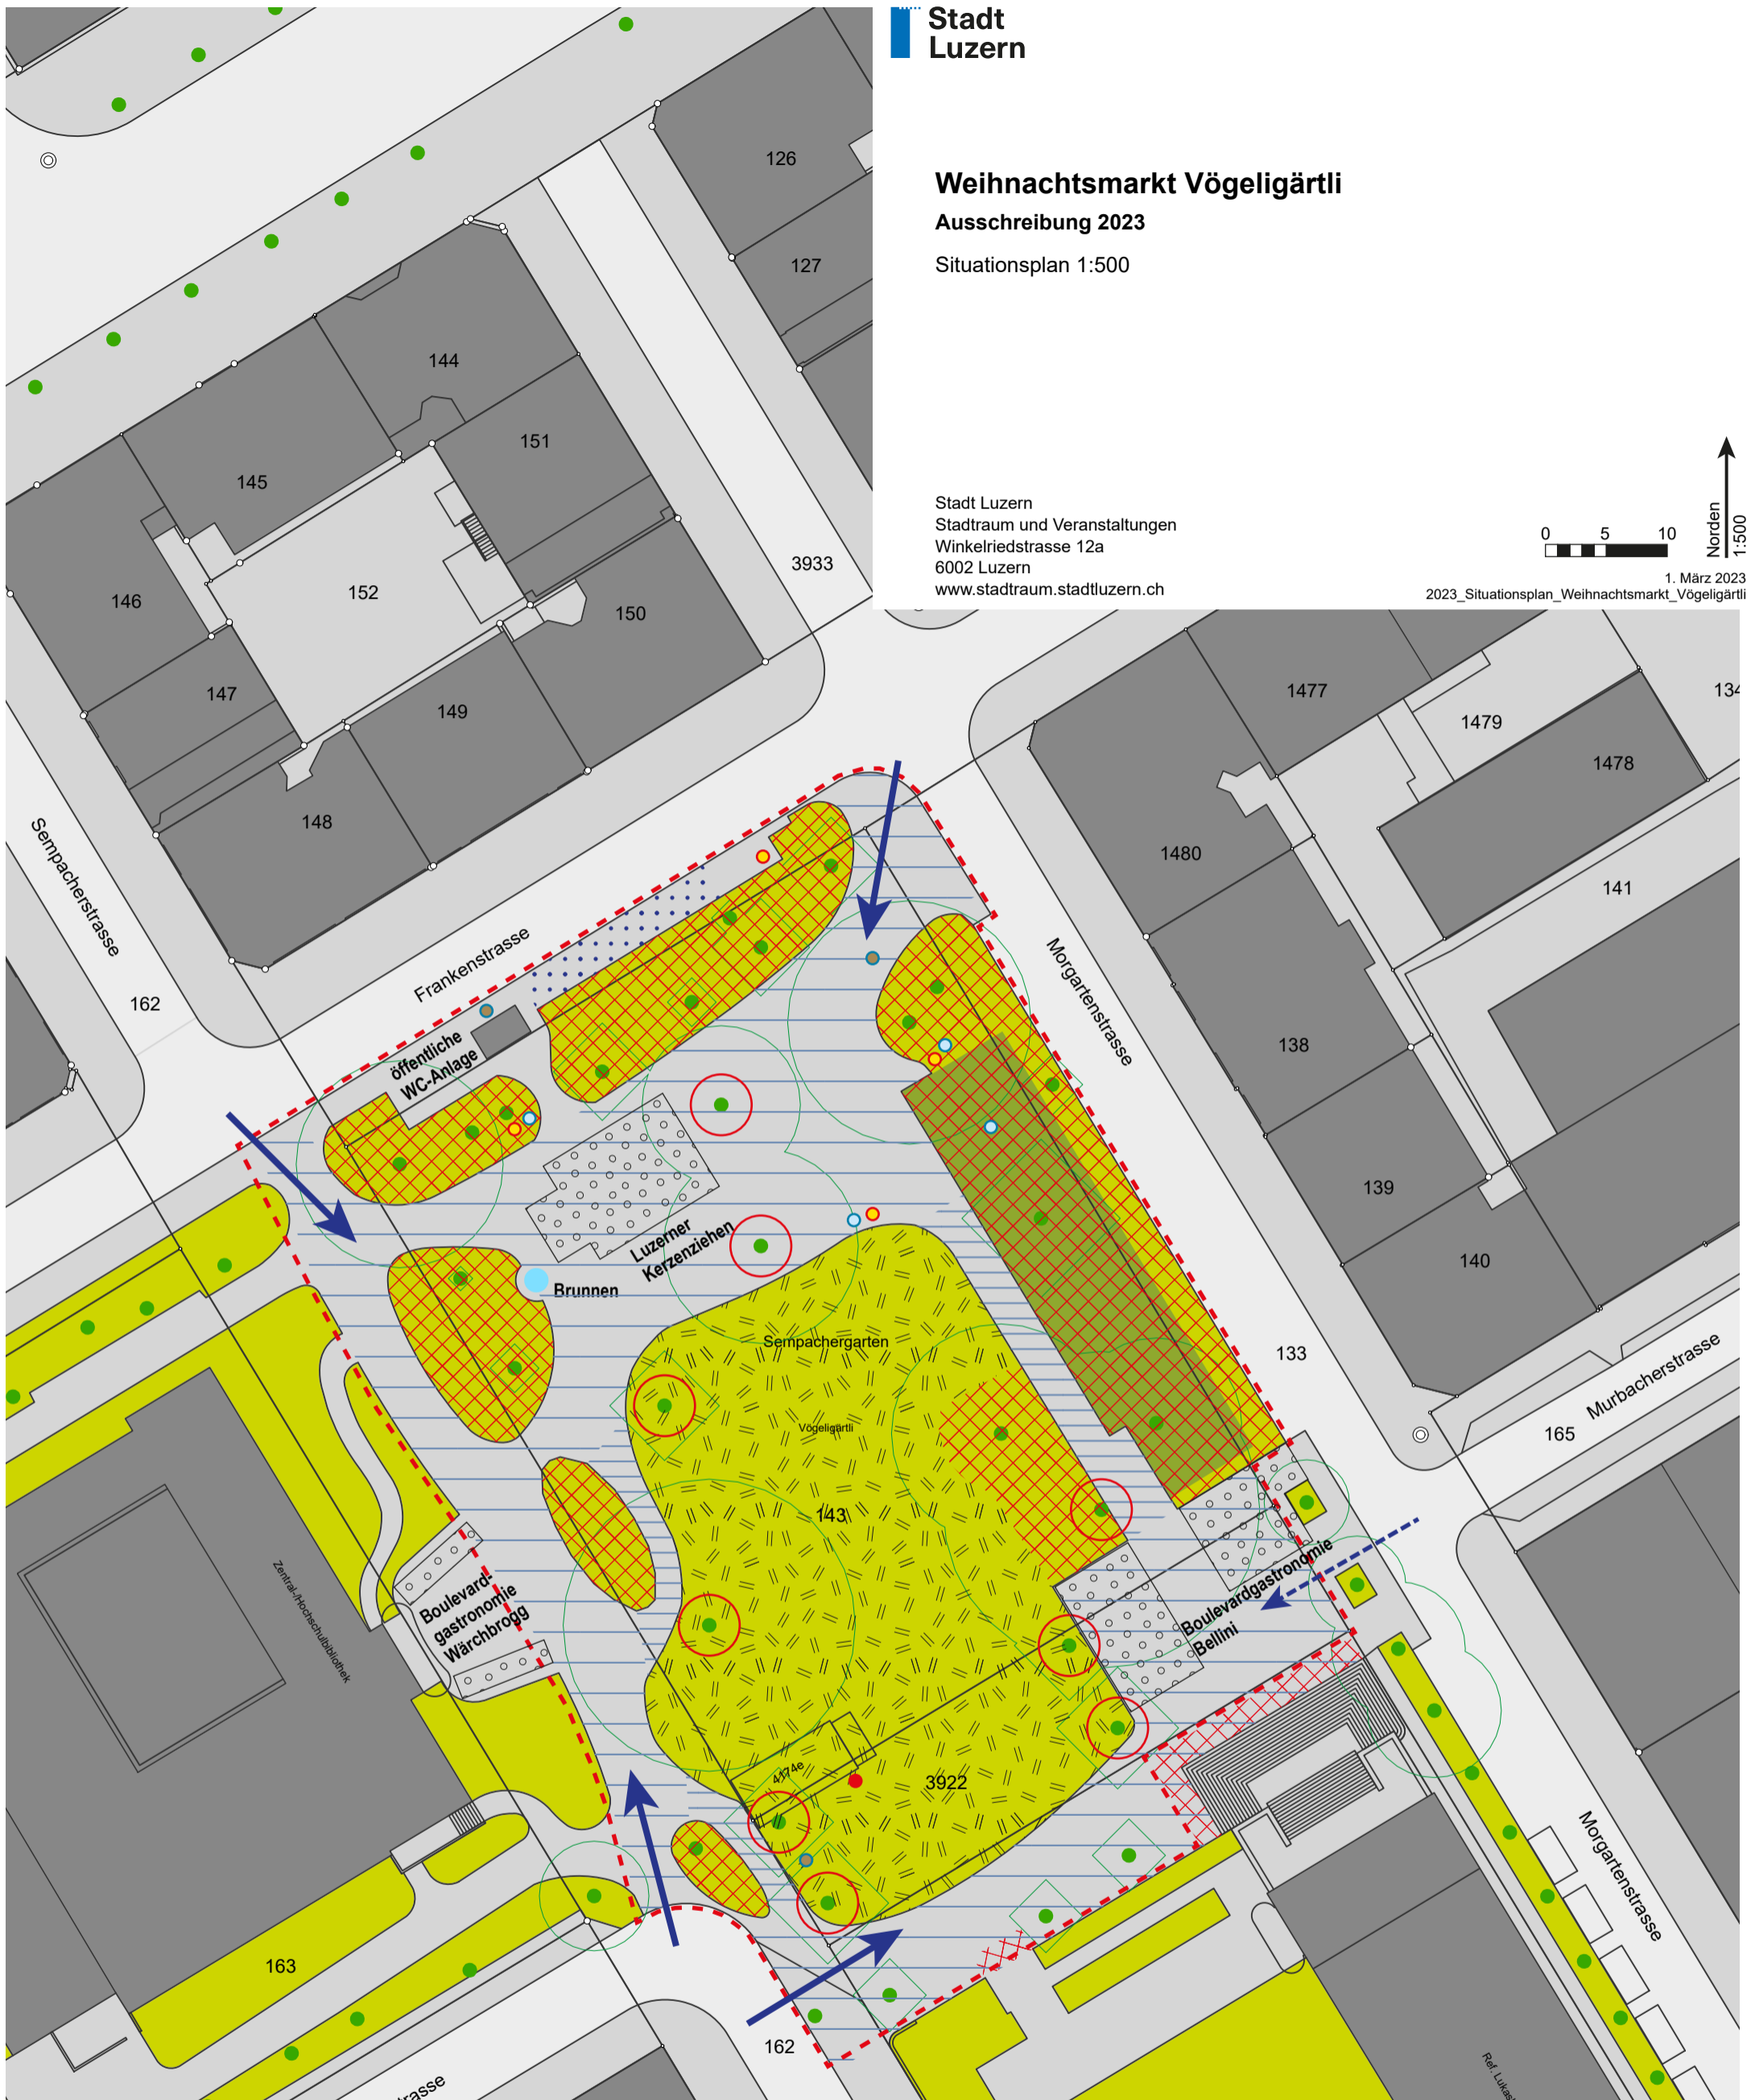

Legende:

- |   |                                     |
|---|-------------------------------------|
| Asphaltflächen  | Sperrfläche (keine Bauten)          |
| Staudenrabatten / Rasen                                 | nutzbar / keine Infrastruktur       |
| Bereich Spielplatz                                      | befahrbar bis 3.5 t                 |
| Veranstaltungsperimeter                                 | befahrbar bis 15.0 t                |
| Hauptzufahrt für Auf-/Abbau                             | Baumstamm / Schutzbereich / Krone   |
| Nebenzufahrt für Auf-/Abbau                             | Wasseranschluss / Abwasseranschluss |
| Installationsfläche                                     | Stromanschluss / Eventanschluss     |
| Nutzflächen<br>- Boulevardgastronomie<br>- Kerzenziehen |                                     |

