



Objekt

**Gesamtprojekt Flurstrasse**

Abschnitt

Matthof bis Ober Bodehof

**Verkehrsphasenpläne**

Bearbeitungsstufe

Ausführungsprojekt

Projektverfasser



**B+S AG**  
Industriestrasse 6  
CH-6005 Luzern | +41 41 368 07 77  
[www.bs-ing.ch](http://www.bs-ing.ch)

Plan - Nr.	Index
1000446.000 - 482	

Datum / Gezeichnet

Änderungen

Format

TBA Plan - Nr.

11.09.2019 / Abe

Kontrolliert :









11.09.2019 / Feu


A4 / A3

Dateiname

-482\_Situation\_1250\_Verkehrsphasen.2d

**Legende:**

-  Baubereich etappiert
-  logistisch kritischer Bereich
-  Verkehrsführung Transitverkehr
-  Verkehrsführung Bus und Anwohner Baubereich
-  Zu- / Wegfahrt gewährleisten
-  Verkehrsführung Anwohner
-  Verkehrsführung Fussgänger
-  Verkehrsführung Velofahrer

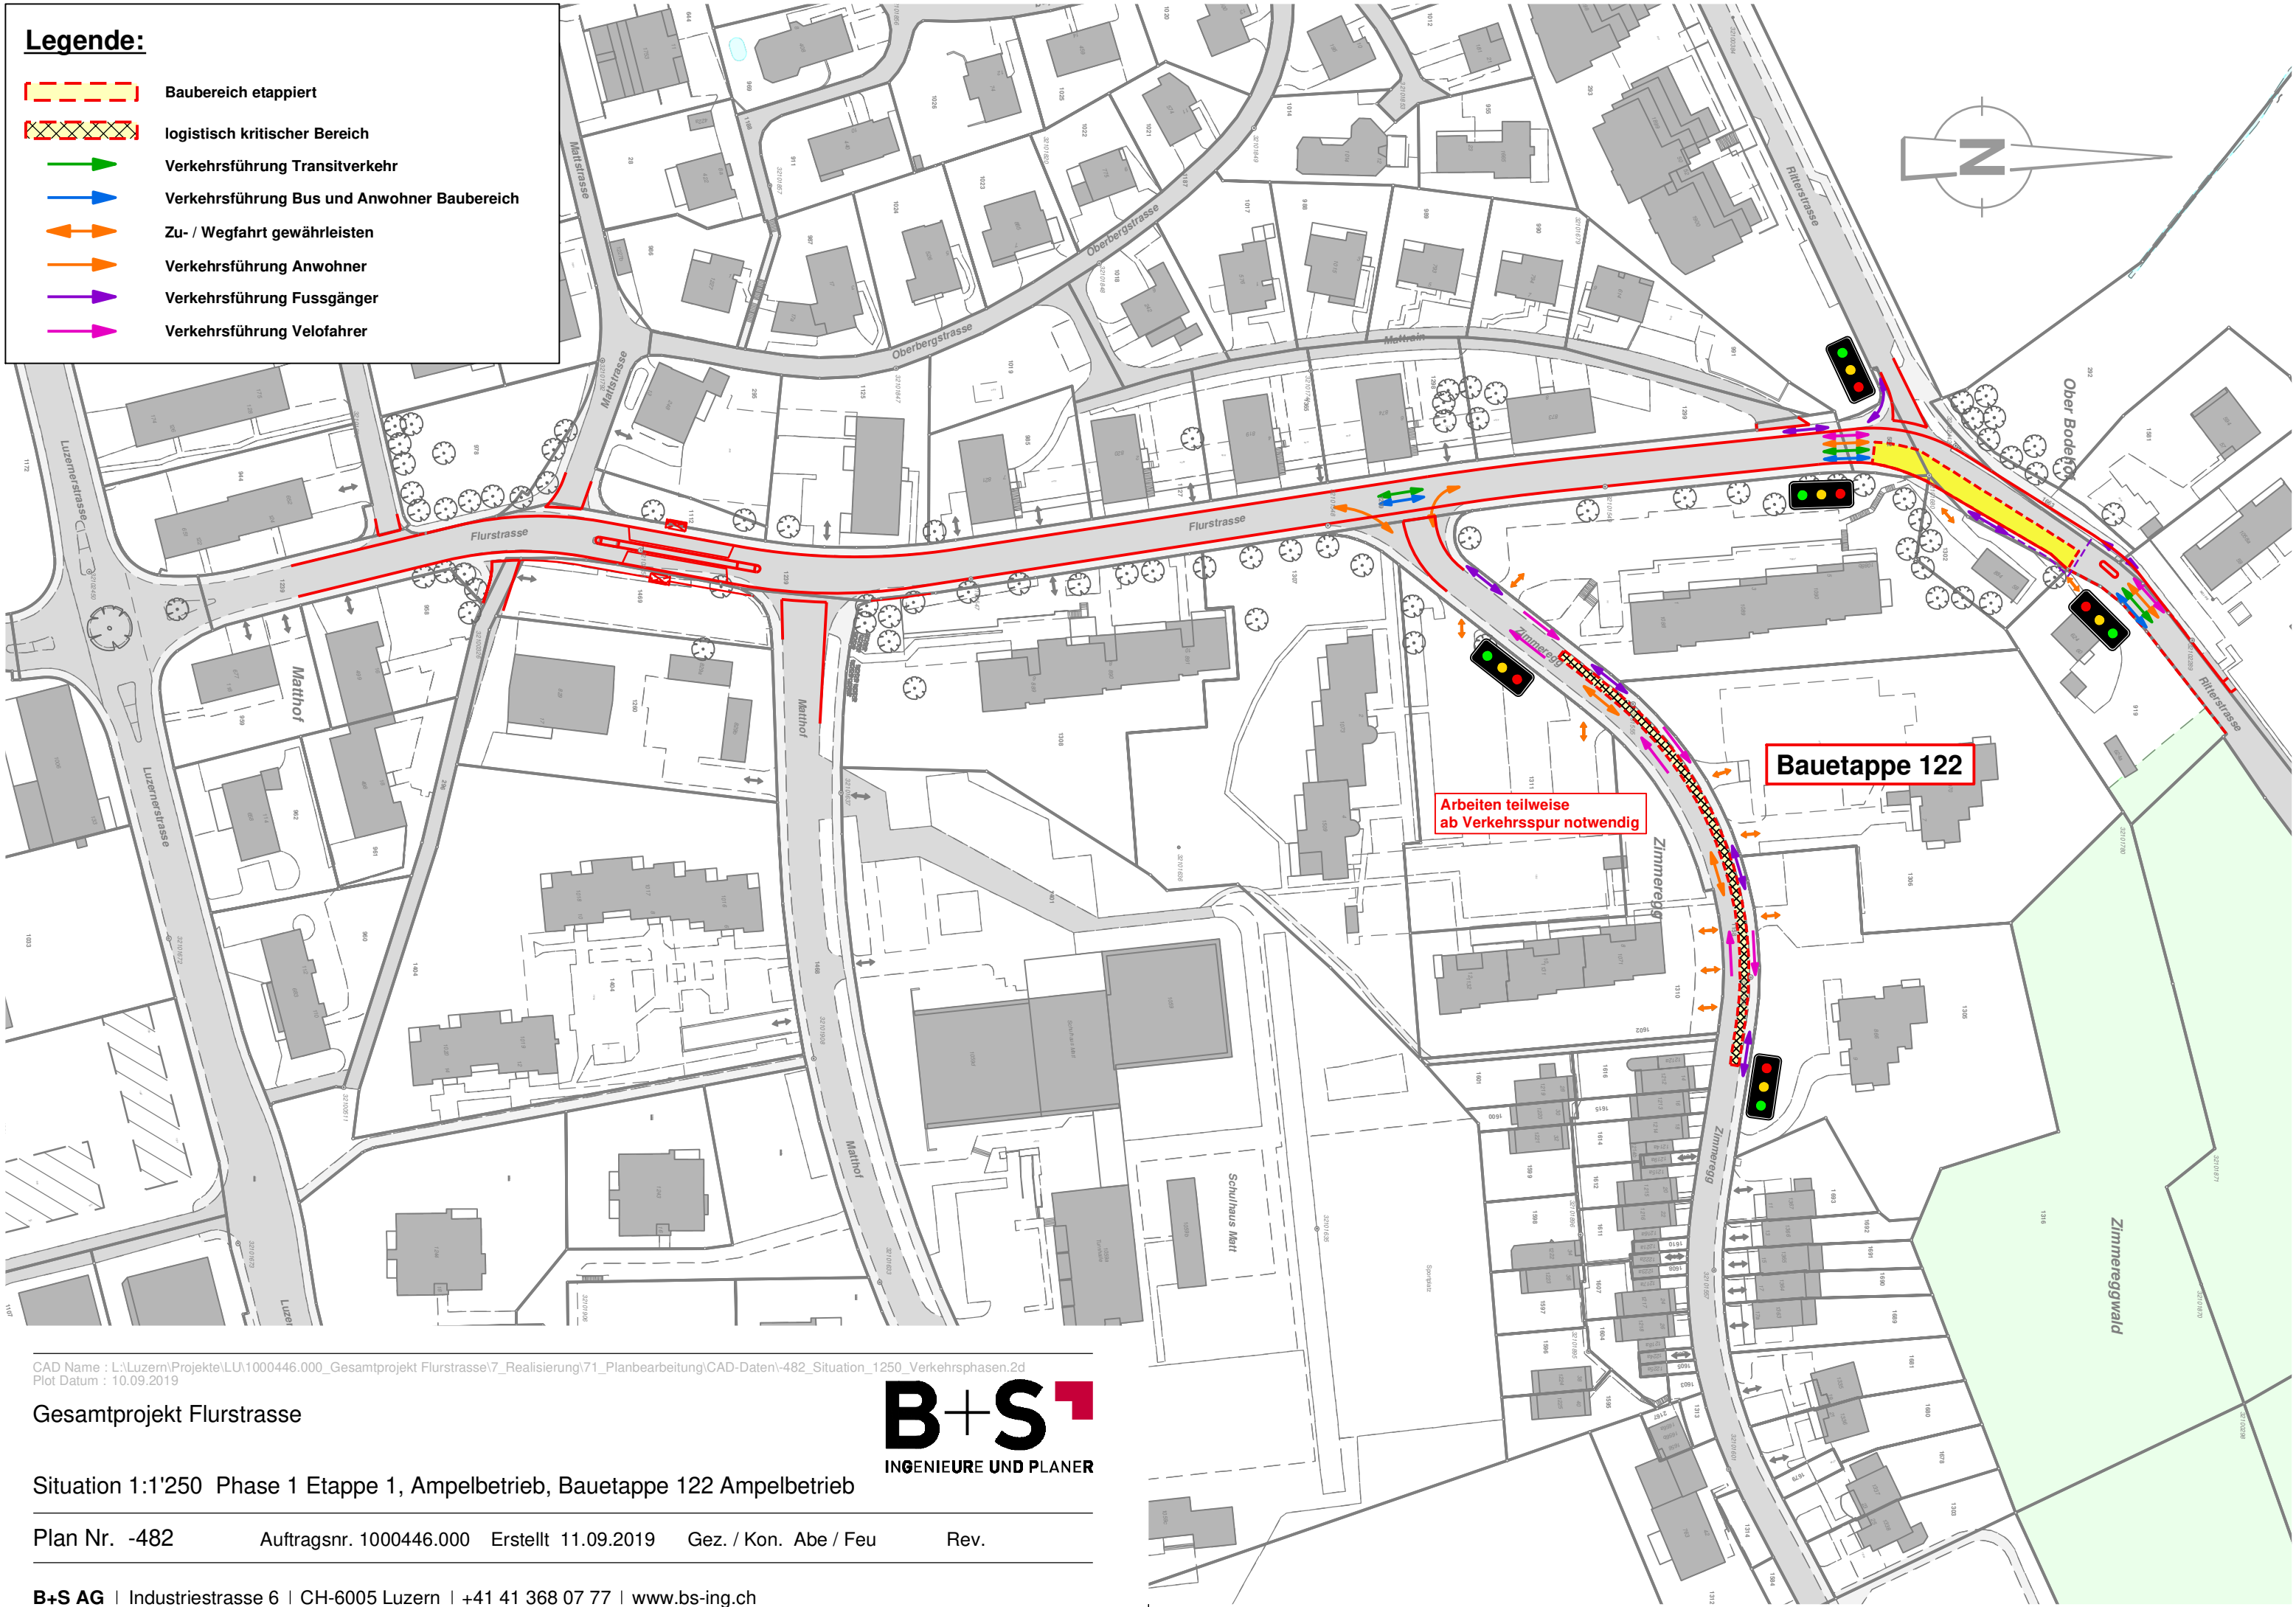

CAD Name : L:\Luzern\Projekte\LU1000446.000\_Gesamtprojekt Flurstrasse\71\_Realisierung\71\_Planbearbeitung\CAD-Daten\482\_Situation\_1250\_Verkehrsphasen.2d  
Plot Datum : 10.09.2019









**Gesamtprojekt Flurstrasse**


Situation 1:1'250 Phase 1 Etappe 1, Ampelbetrieb, Bauetappe 122 Ampelbetrieb

Plan Nr. -482      Auftragsnr. 1000446.000      Erstellt 11.09.2019      Gez. / Kon. Abe / Feu      Rev.



**Legende:**

-  Baubereich etappiert
-  logistisch kritischer Bereich
-  Verkehrsführung Transitverkehr
-  Verkehrsführung Bus und Anwohner Baubereich
-  Zu- / Wegfahrt gewährleisten
-  Verkehrsführung Anwohner
-  Verkehrsführung Fussgänger
-  Verkehrsführung Velofahrer

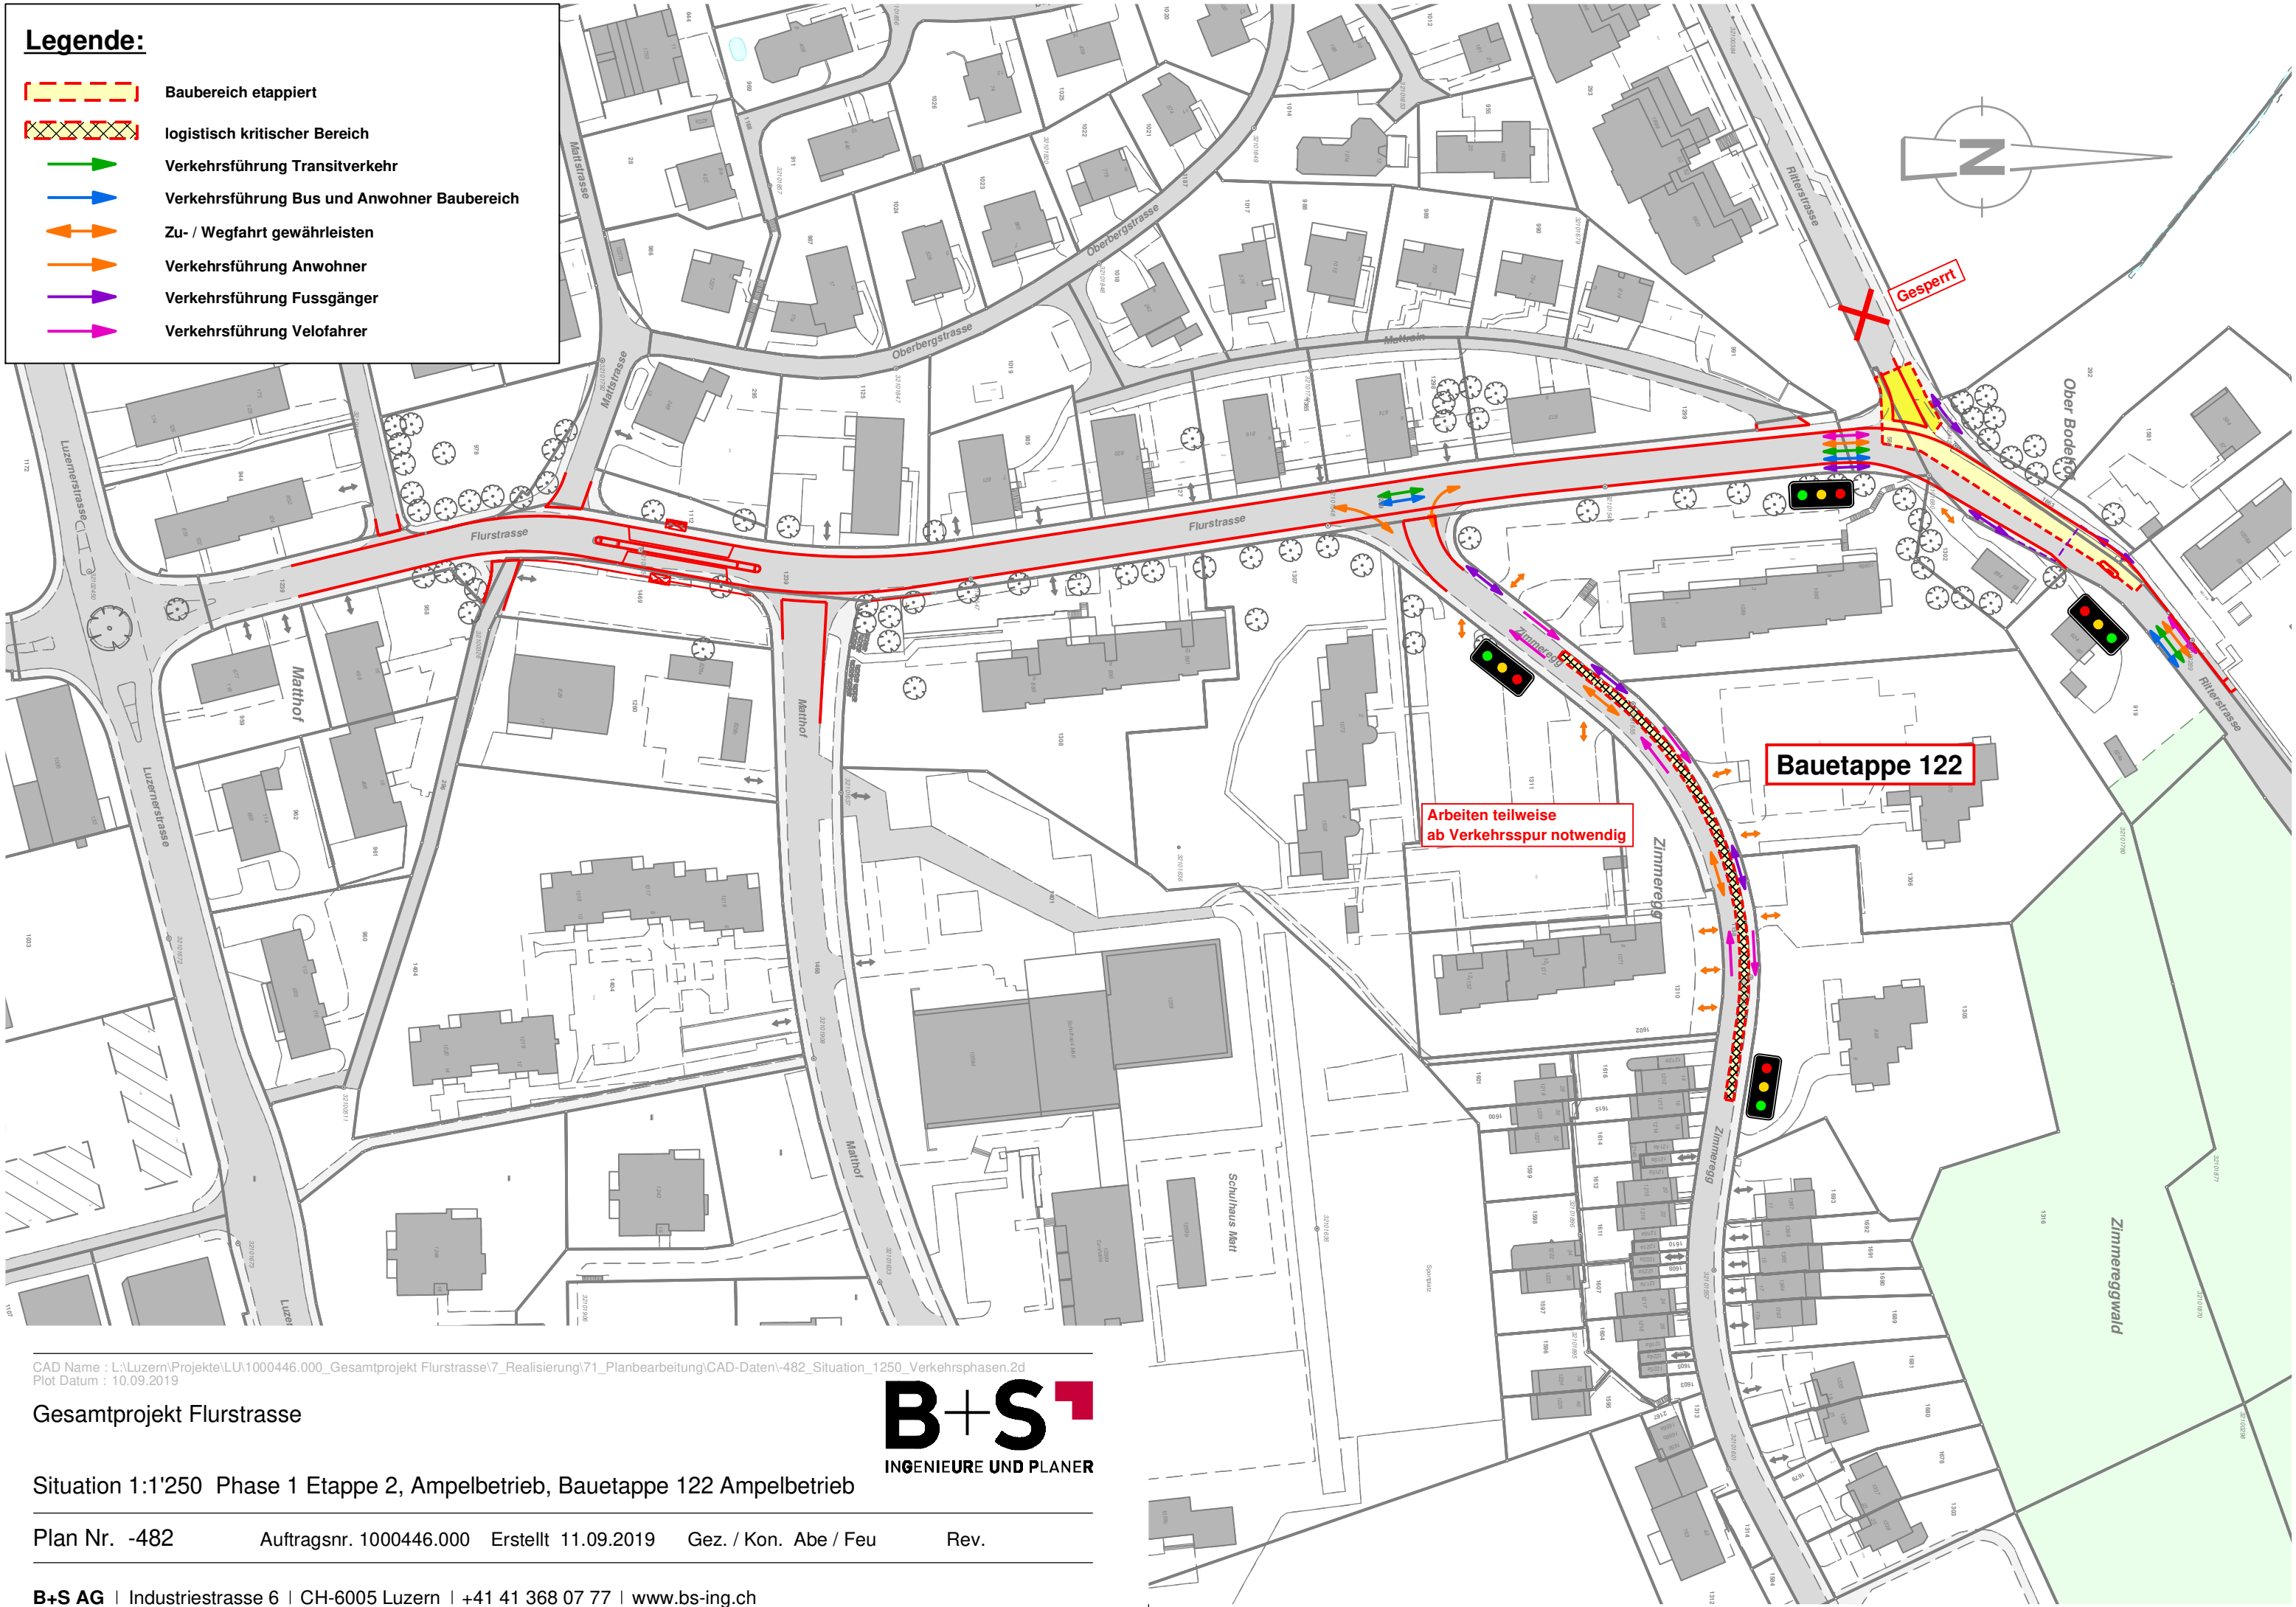

CAD Name : L:\Luzern\Projekte\LU1000446.000\_Gesamtprojekt Flurstrasse\71\_Realisierung\71\_Planbearbeitung\CAD-Daten\482\_Situation\_1250\_Verkehrsphasen.2d  
Plot Datum : 10.09.2019


Gesamtprojekt Flurstrasse



Situation 1:1'250 Phase 1 Etappe 2, Ampelbetrieb, Bauetappe 122 Ampelbetrieb

Plan Nr. -482 Auftragsnr. 1000446.000 Erstellt 11.09.2019 Gez. / Kon. Abe / Feu Rev.



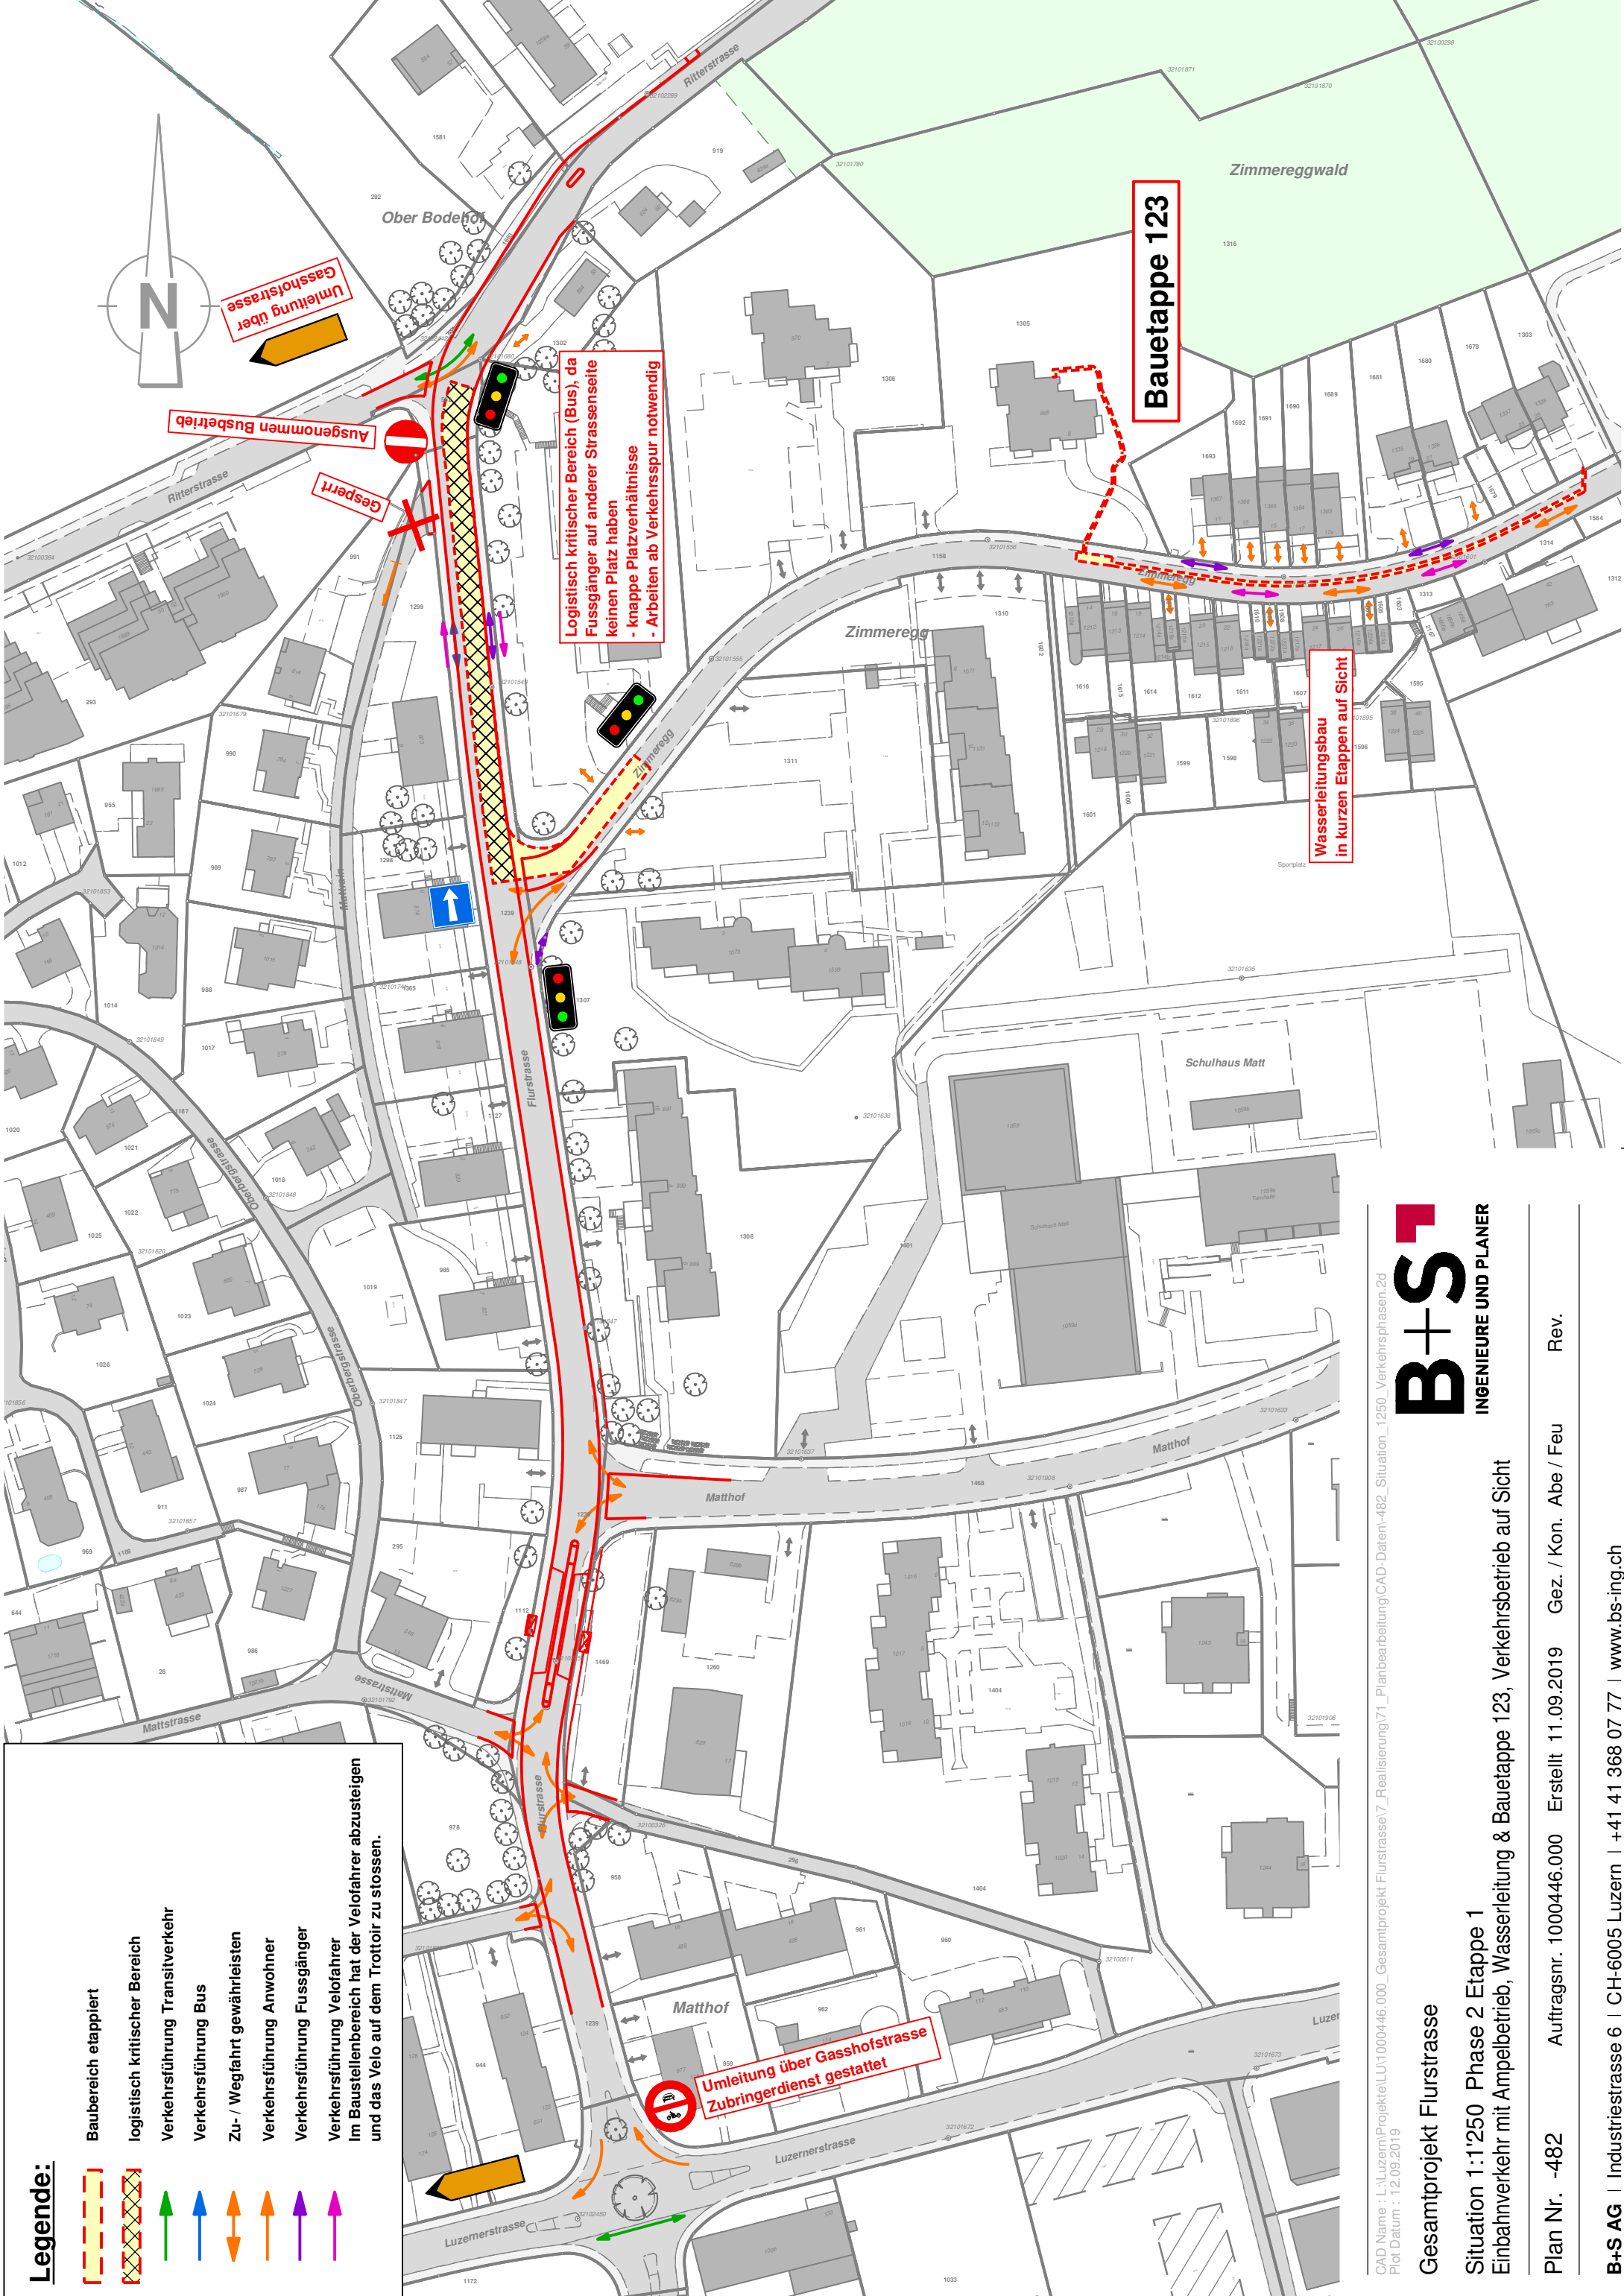

**Legende:**

- Baubereich etappiert
- logistisch kritischer Bereich
- Verkehrsführung Transitverkehr
- Verkehrsführung Bus
- Zu- / Wegfahrt gewährleisten
- Verkehrsführung Anwohner
- Verkehrsführung Fussgänger
- Verkehrsführung Velofahrer

Im Baustellenbereich hat der Velofahrer abzustiegen und das Velo auf dem Trottoir zu stossen.

Umleitung über Gashofstrasse

Ausgenommen Busbetrieb

Gesperrt

Logistisch kritischer Bereich (Bus), da Fussgänger auf anderer Strassenseite keinen Platz haben  
 - knappe Platzverhältnisse  
 - Arbeiten ab Verkehrsspur notwendig

**Bauetappe 123**

Wasserleitungsbau in kurzen Etappen auf Sicht

Umleitung über Gashofstrasse Zubringerdienst gestattet

**B+S**  
 INGENIEURE UND PLANER

CAD Name : L:\Luzern\Projekte\LU1000446.000\_Gesamprojekt Flurstrasse\7\_Realisierung\71\_Planbearbeitung\CAD-Daten\482\_Situation\_1250\_Verkehrsphasen.2d  
 Plot Datum : 12.09.2019

Gesamprojekt Flurstrasse









Situation 1:1'250 Phase 2 Etappe 1


Einbahnverkehr mit Ampelbetrieb, Wasserleitung & Bauetappe 123, Verkehrsbetrieb auf Sicht

Plan Nr. -482      Auftragsnr. 1000446.000      Erstellt 11.09.2019      Gez. / Kon. Abe / Feu      Rev.

**B+S AG** | Industriestrasse 6 | CH-6005 Luzern | +41 41 368 07 77 | [www.bs-ing.ch](http://www.bs-ing.ch)

**Legende:**

-  Baubereich etappiert
-  logistisch kritischer Bereich
-  Verkehrsführung Transitverkehr
-  Verkehrsführung Bus
-  Zu- / Wegfahrt gewährleisten
-  Verkehrsführung Anwohner
-  Verkehrsführung Fussgänger
-  Verkehrsführung Velofahrer  
Im Baustellenbereich hat der Velofahrer abzustiegen und das Velo auf dem Trottoir zu stossen.

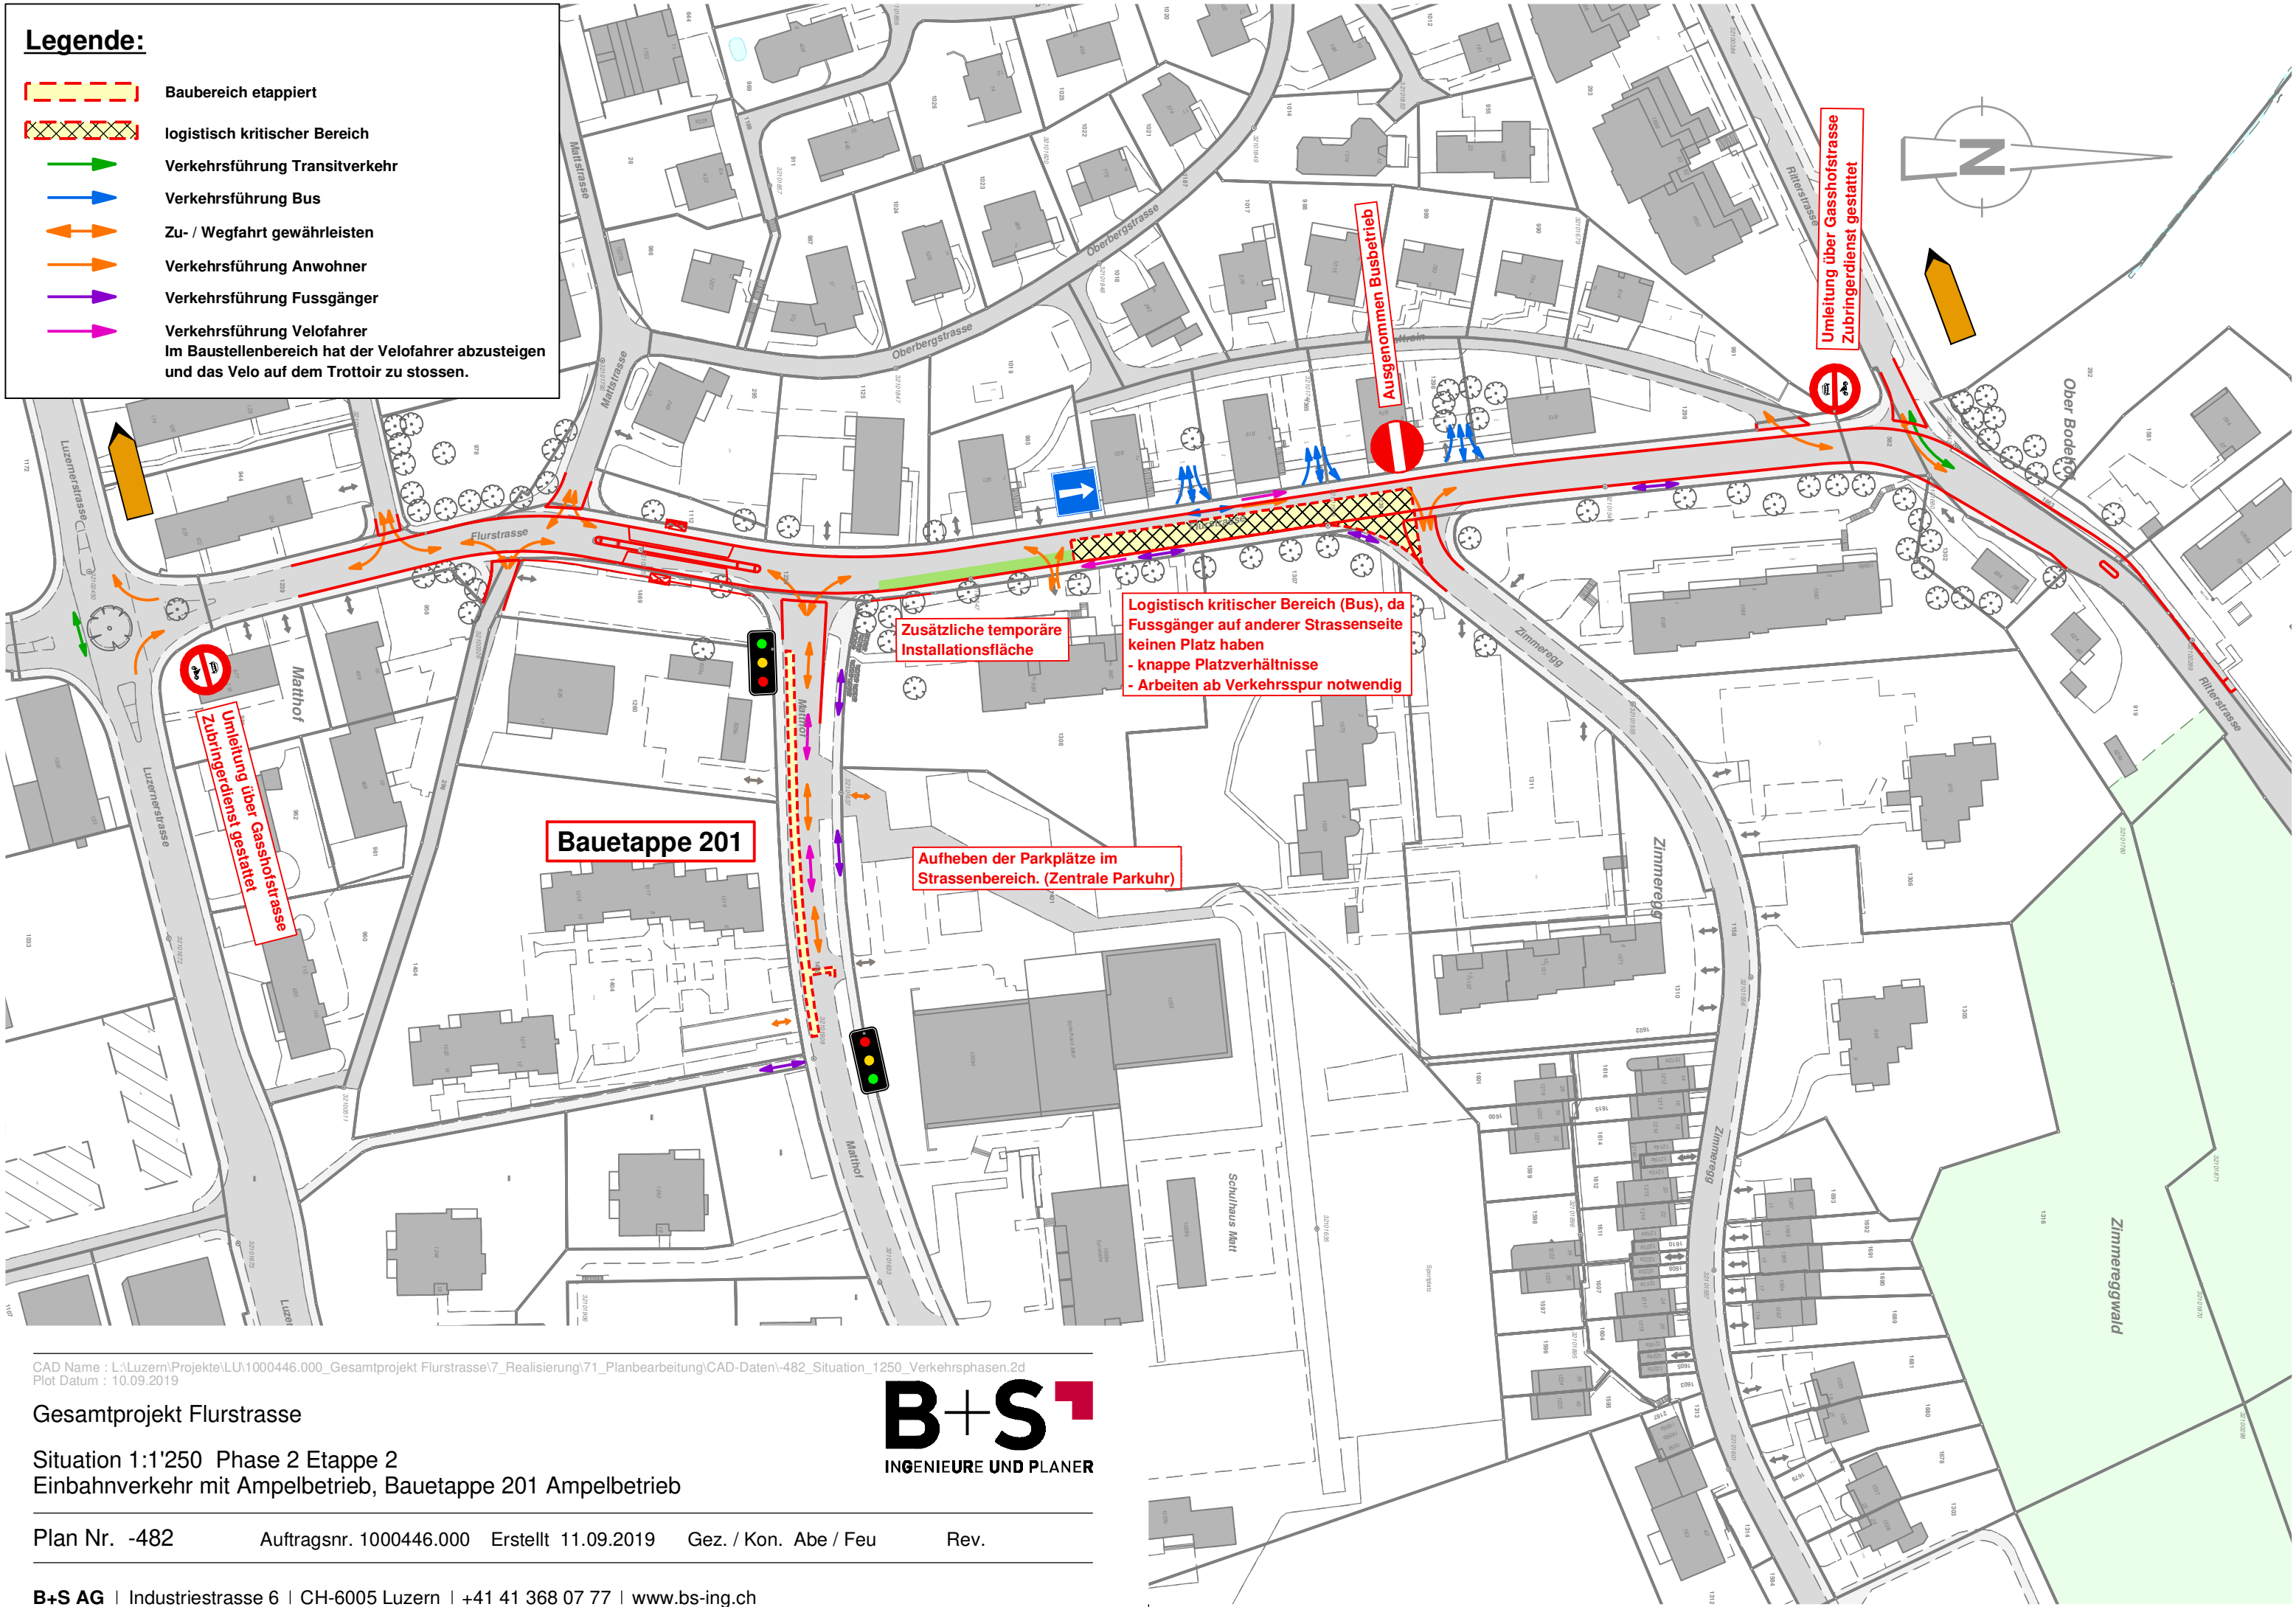

Umleitung über Gaschofstrasse  
Zubringedienst gestattet

**Bauetappe 201**

Aufheben der Parkplätze im  
Strassenbereich. (Zentrale Parkuhr)

Zusätzliche temporäre  
Installationsfläche

Logistisch kritischer Bereich (Bus), da  
Fussgänger auf anderer Strassenseite  
keinen Platz haben  
- knappe Platzverhältnisse  
- Arbeiten ab Verkehrsspur notwendig

Ausgenommen Busbetrieb

Umleitung über Gaschofstrasse  
Zubringedienst gestattet

CAD Name : L:\Luzern\Projekte\LU1000446.000\_Gesamtprojekt Flurstrasse\71\_Realisierung\71\_Planbearbeitung\CAD-Daten\482\_Situation\_1250\_Verkehrsphasen.2d  
Plot Datum : 10.09.2019









Gesamtprojekt Flurstrasse  
Situation 1:1'250 Phase 2 Etappe 2  
Einbahnverkehr mit Ampelbetrieb, Bauetappe 201 Ampelbetrieb




Plan Nr. -482      Auftragsnr. 1000446.000      Erstellt 11.09.2019      Gez. / Kon. Abe / Feu      Rev.



**Legende:**

-  Baubereich etappiert
-  logistisch kritischer Bereich
-  Verkehrsführung Transitverkehr
-  Verkehrsführung Bus und Anwohner Baubereich
-  Zu- / Wegfahrt gewährleisten
-  Verkehrsführung Anwohner
-  Verkehrsführung Fussgänger
-  Verkehrsführung Velofahrer

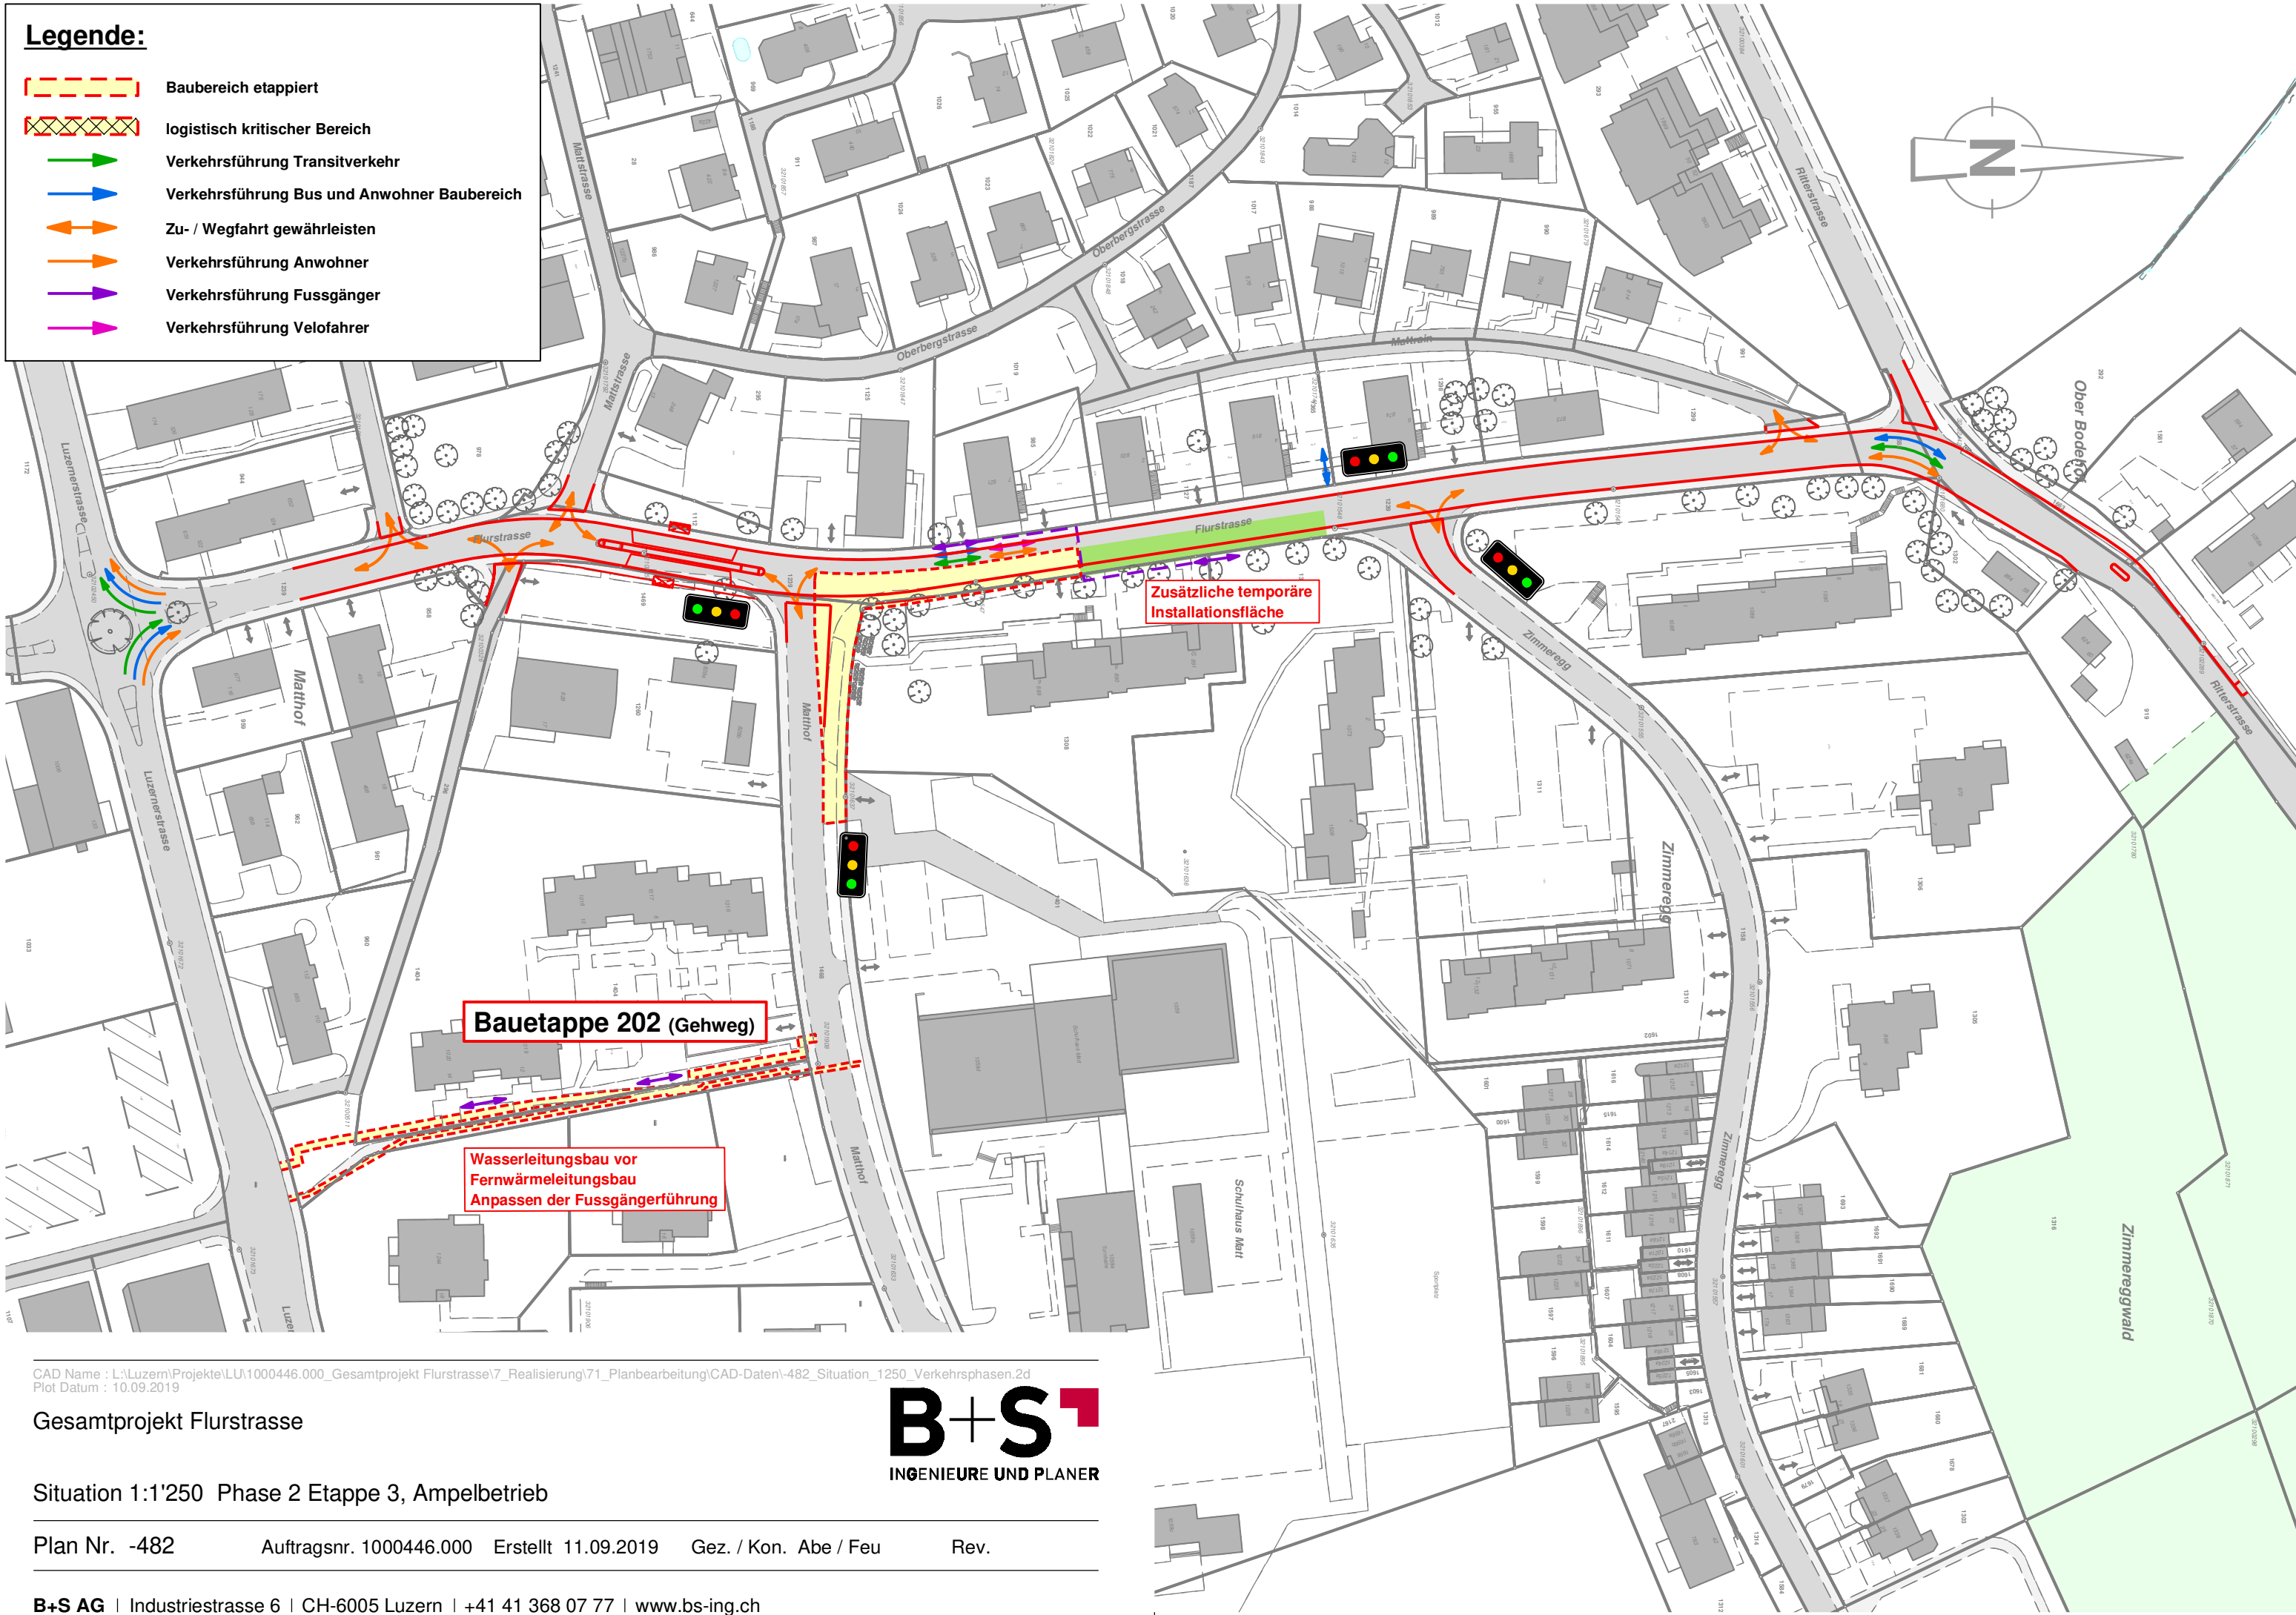

CAD Name : L:\Luzern\Projekte\LU1000446.000\_Gesamtprojekt Flurstrasse\71\_Realisierung\71\_Planbearbeitung\CAD-Daten\482\_Situation\_1250\_Verkehrsphasen.2d  
Plot Datum : 10.09.2019









Gesamtprojekt Flurstrasse


Situation 1:1'250 Phase 2 Etappe 3, Ampelbetrieb

Plan Nr. -482 Auftragsnr. 1000446.000 Erstellt 11.09.2019 Gez. / Kon. Abe / Feu Rev.



**Legende:**

-  Baubereich etappiert
-  logistisch kritischer Bereich
-  Verkehrsführung Transitverkehr
-  Verkehrsführung Bus und Anwohner Baubereich
-  Zu- / Wegfahrt gewährleisten
-  Verkehrsführung Anwohner
-  Verkehrsführung Fussgänger
-  Verkehrsführung Velofahrer

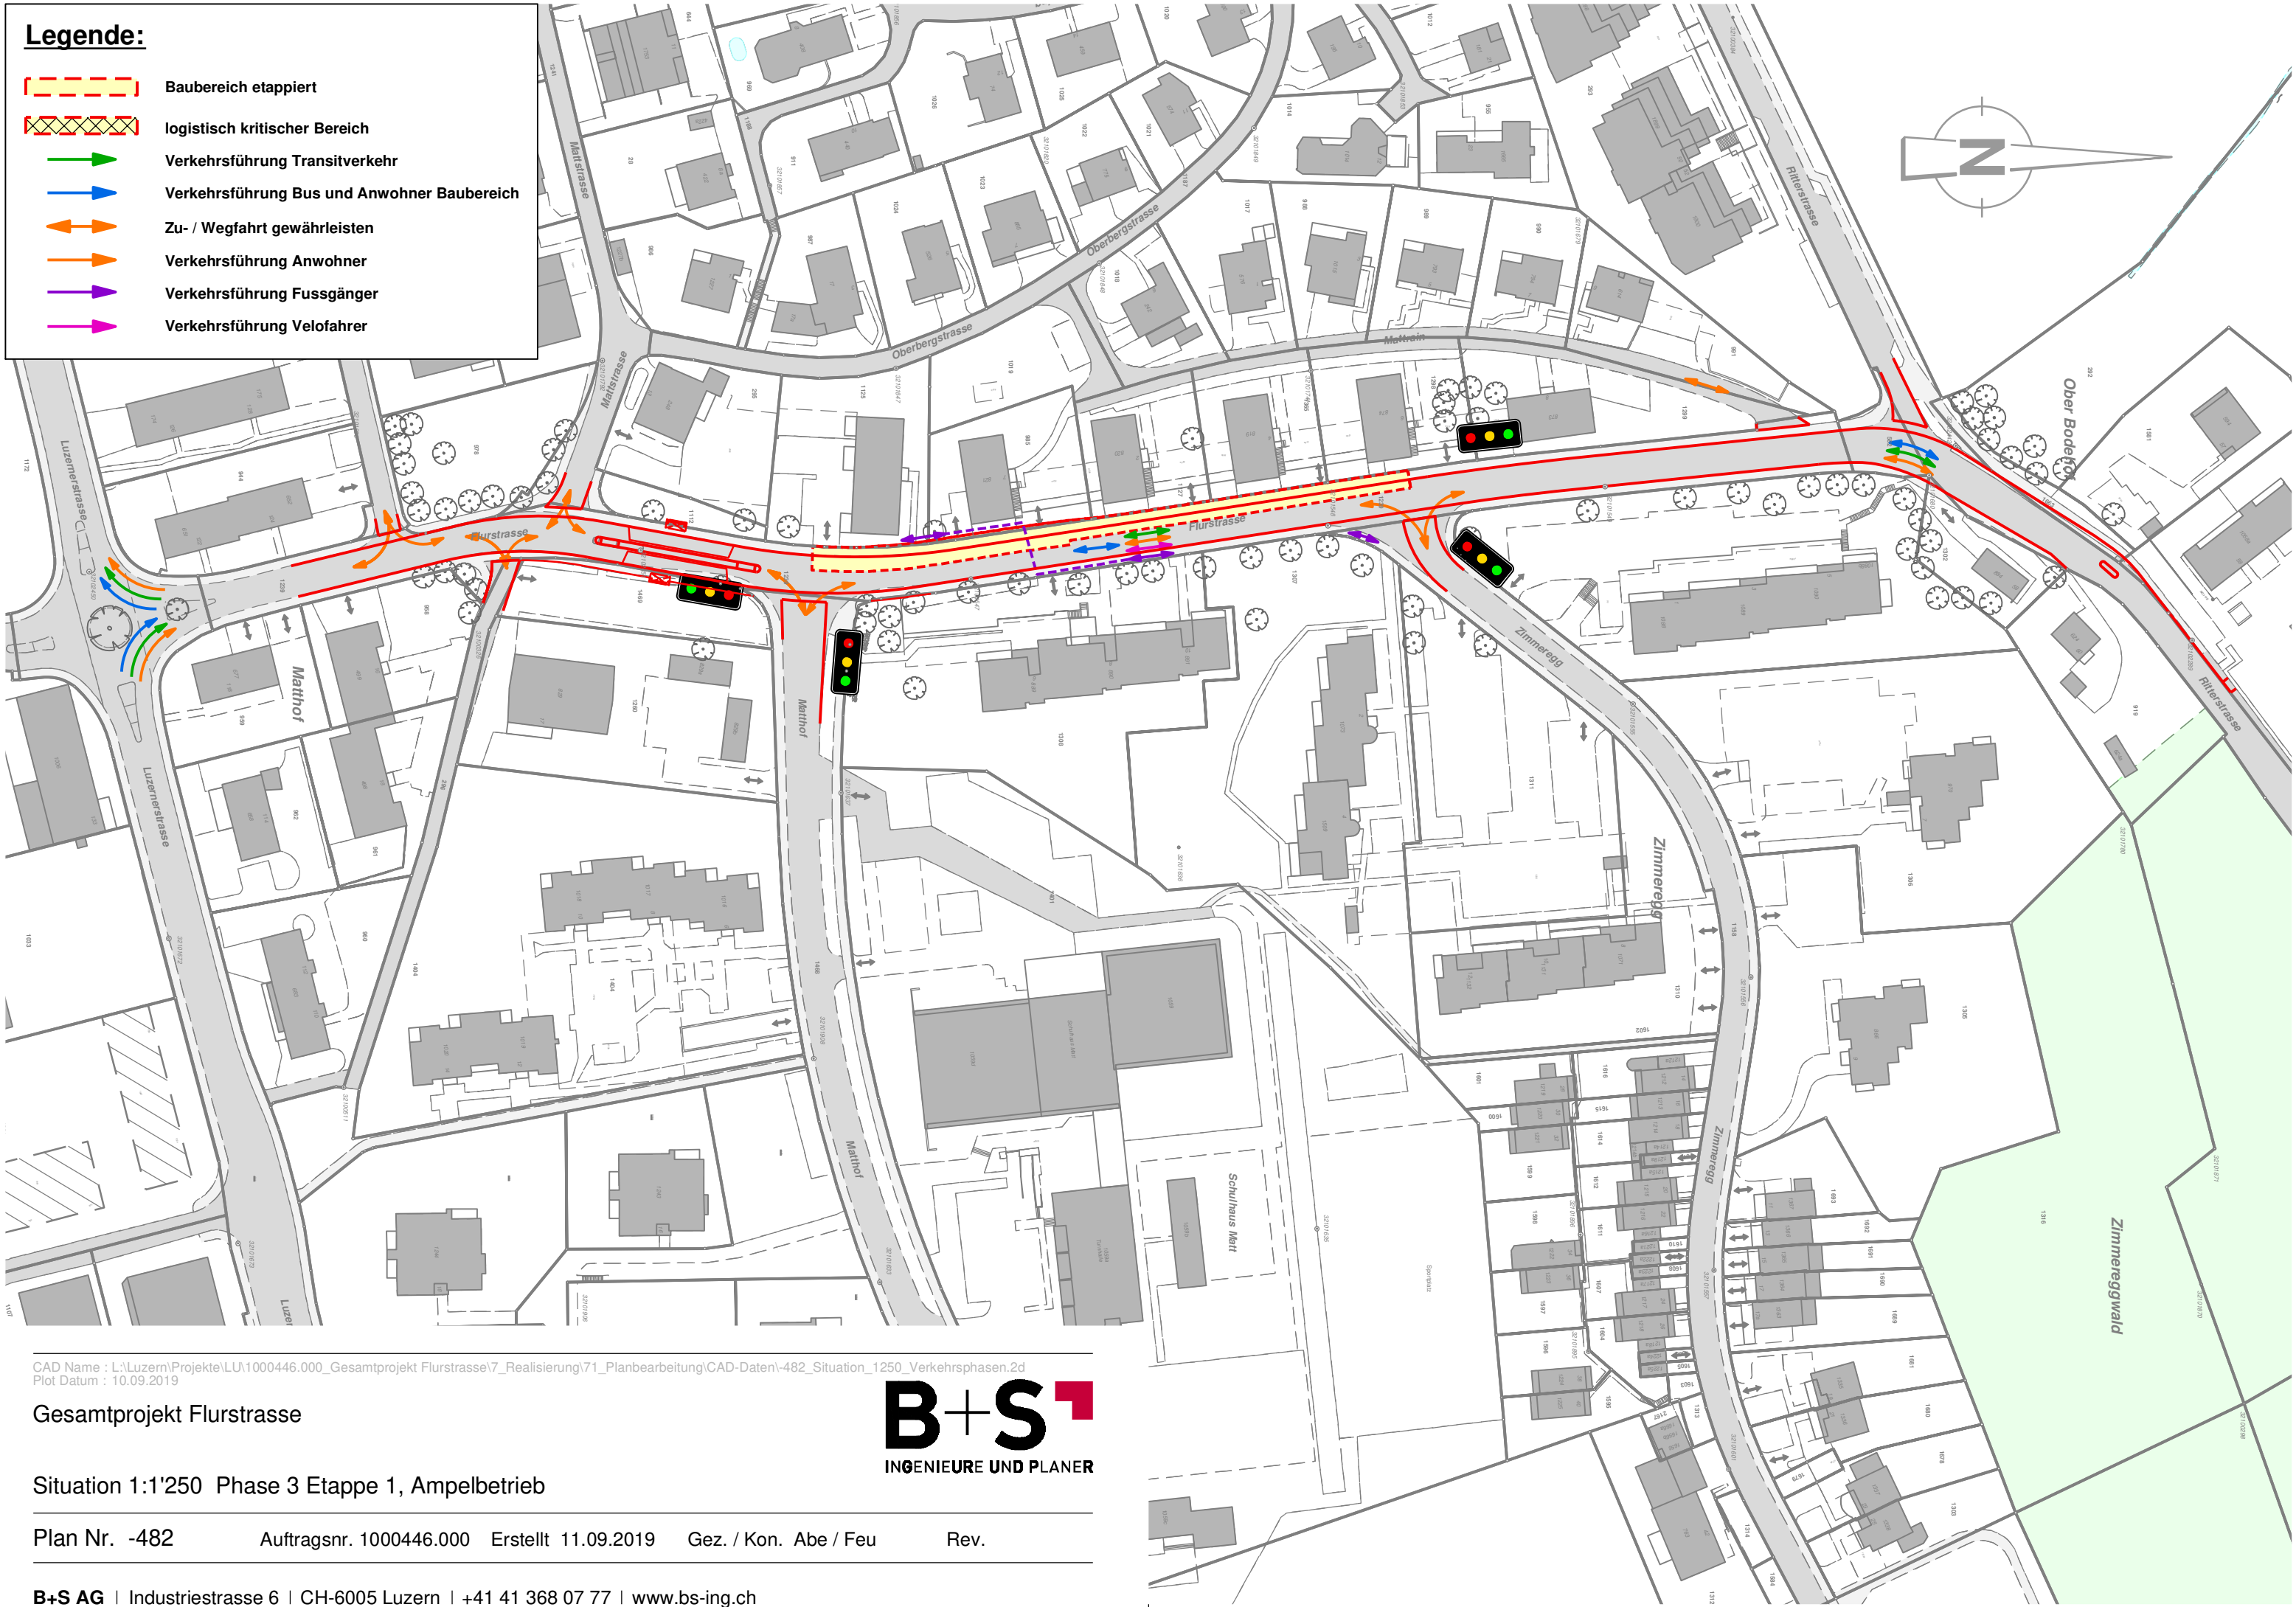

CAD Name : L:\Luzern\Projekte\LU1000446.000\_Gesamtprojekt Flurstrasse\71\_Planbearbeitung\CAD-Daten\482\_Situation\_1250\_Verkehrsphasen.2d  
Plot Datum : 10.09.2019

**Gesamtprojekt Flurstrasse**









Situation 1:1'250 Phase 3 Etappe 1, Ampelbetrieb


Plan Nr. -482      Auftragsnr. 1000446.000      Erstellt 11.09.2019      Gez. / Kon. Abe / Feu      Rev.





**Legende:**

-  Baubereich etappiert
-  logistisch kritischer Bereich
-  Verkehrsführung Transitverkehr
-  Verkehrsführung Bus und Anwohner Baubereich
-  Zu- / Wegfahrt gewährleisten
-  Verkehrsführung Anwohner
-  Verkehrsführung Fussgänger
-  Verkehrsführung Velofahrer

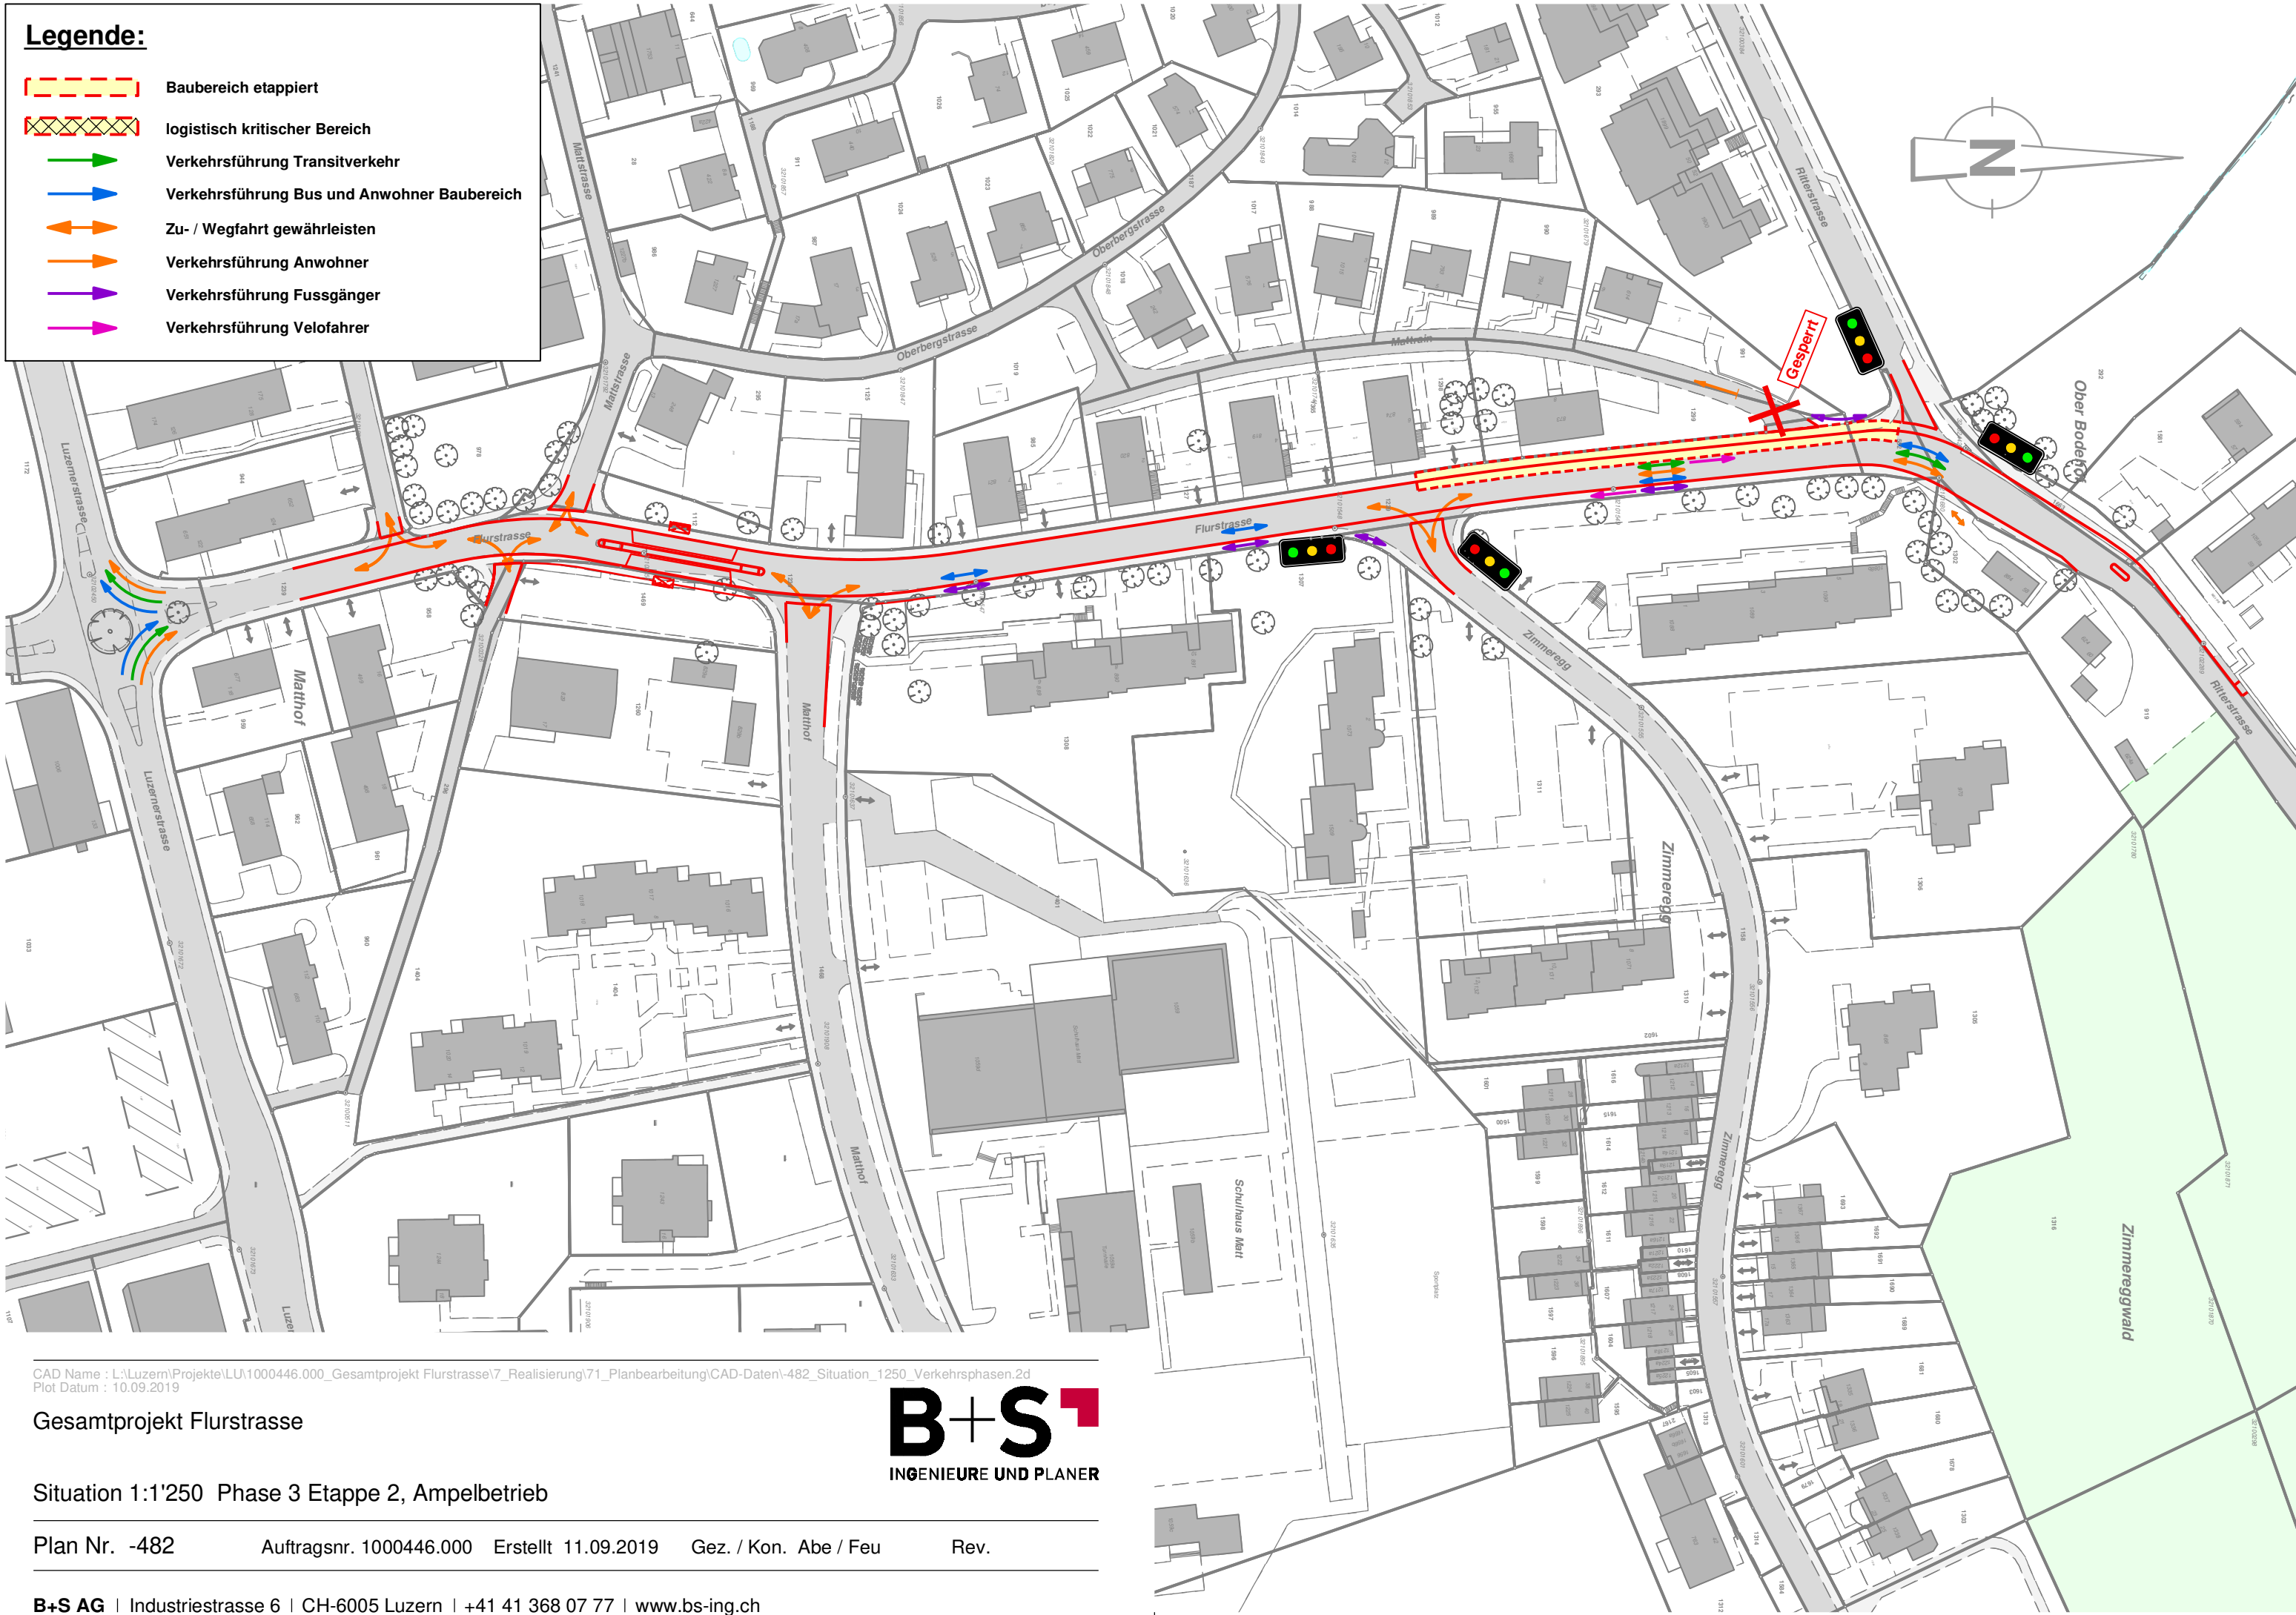

CAD Name : L:\Luzern\Projekte\LU1000446.000\_Gesamtprojekt Flurstrasse\71\_Realisierung\71\_Planbearbeitung\CAD-Daten\482\_Situation\_1250\_Verkehrsphasen.2d  
Plot Datum : 10.09.2019

**Gesamtprojekt Flurstrasse**









Situation 1:1'250 Phase 3 Etappe 2, Ampelbetrieb


Plan Nr. -482 Auftragsnr. 1000446.000 Erstellt 11.09.2019 Gez. / Kon. Abe / Feu Rev.





**Legende:**

-  Baubereich etappiert
-  logistisch kritischer Bereich
-  Verkehrsführung Transitverkehr
-  Verkehrsführung Bus und Anwohner Baubereich
-  Zu- / Wegfahrt gewährleisten
-  Verkehrsführung Anwohner
-  Verkehrsführung Fussgänger
-  Verkehrsführung Velofahrer

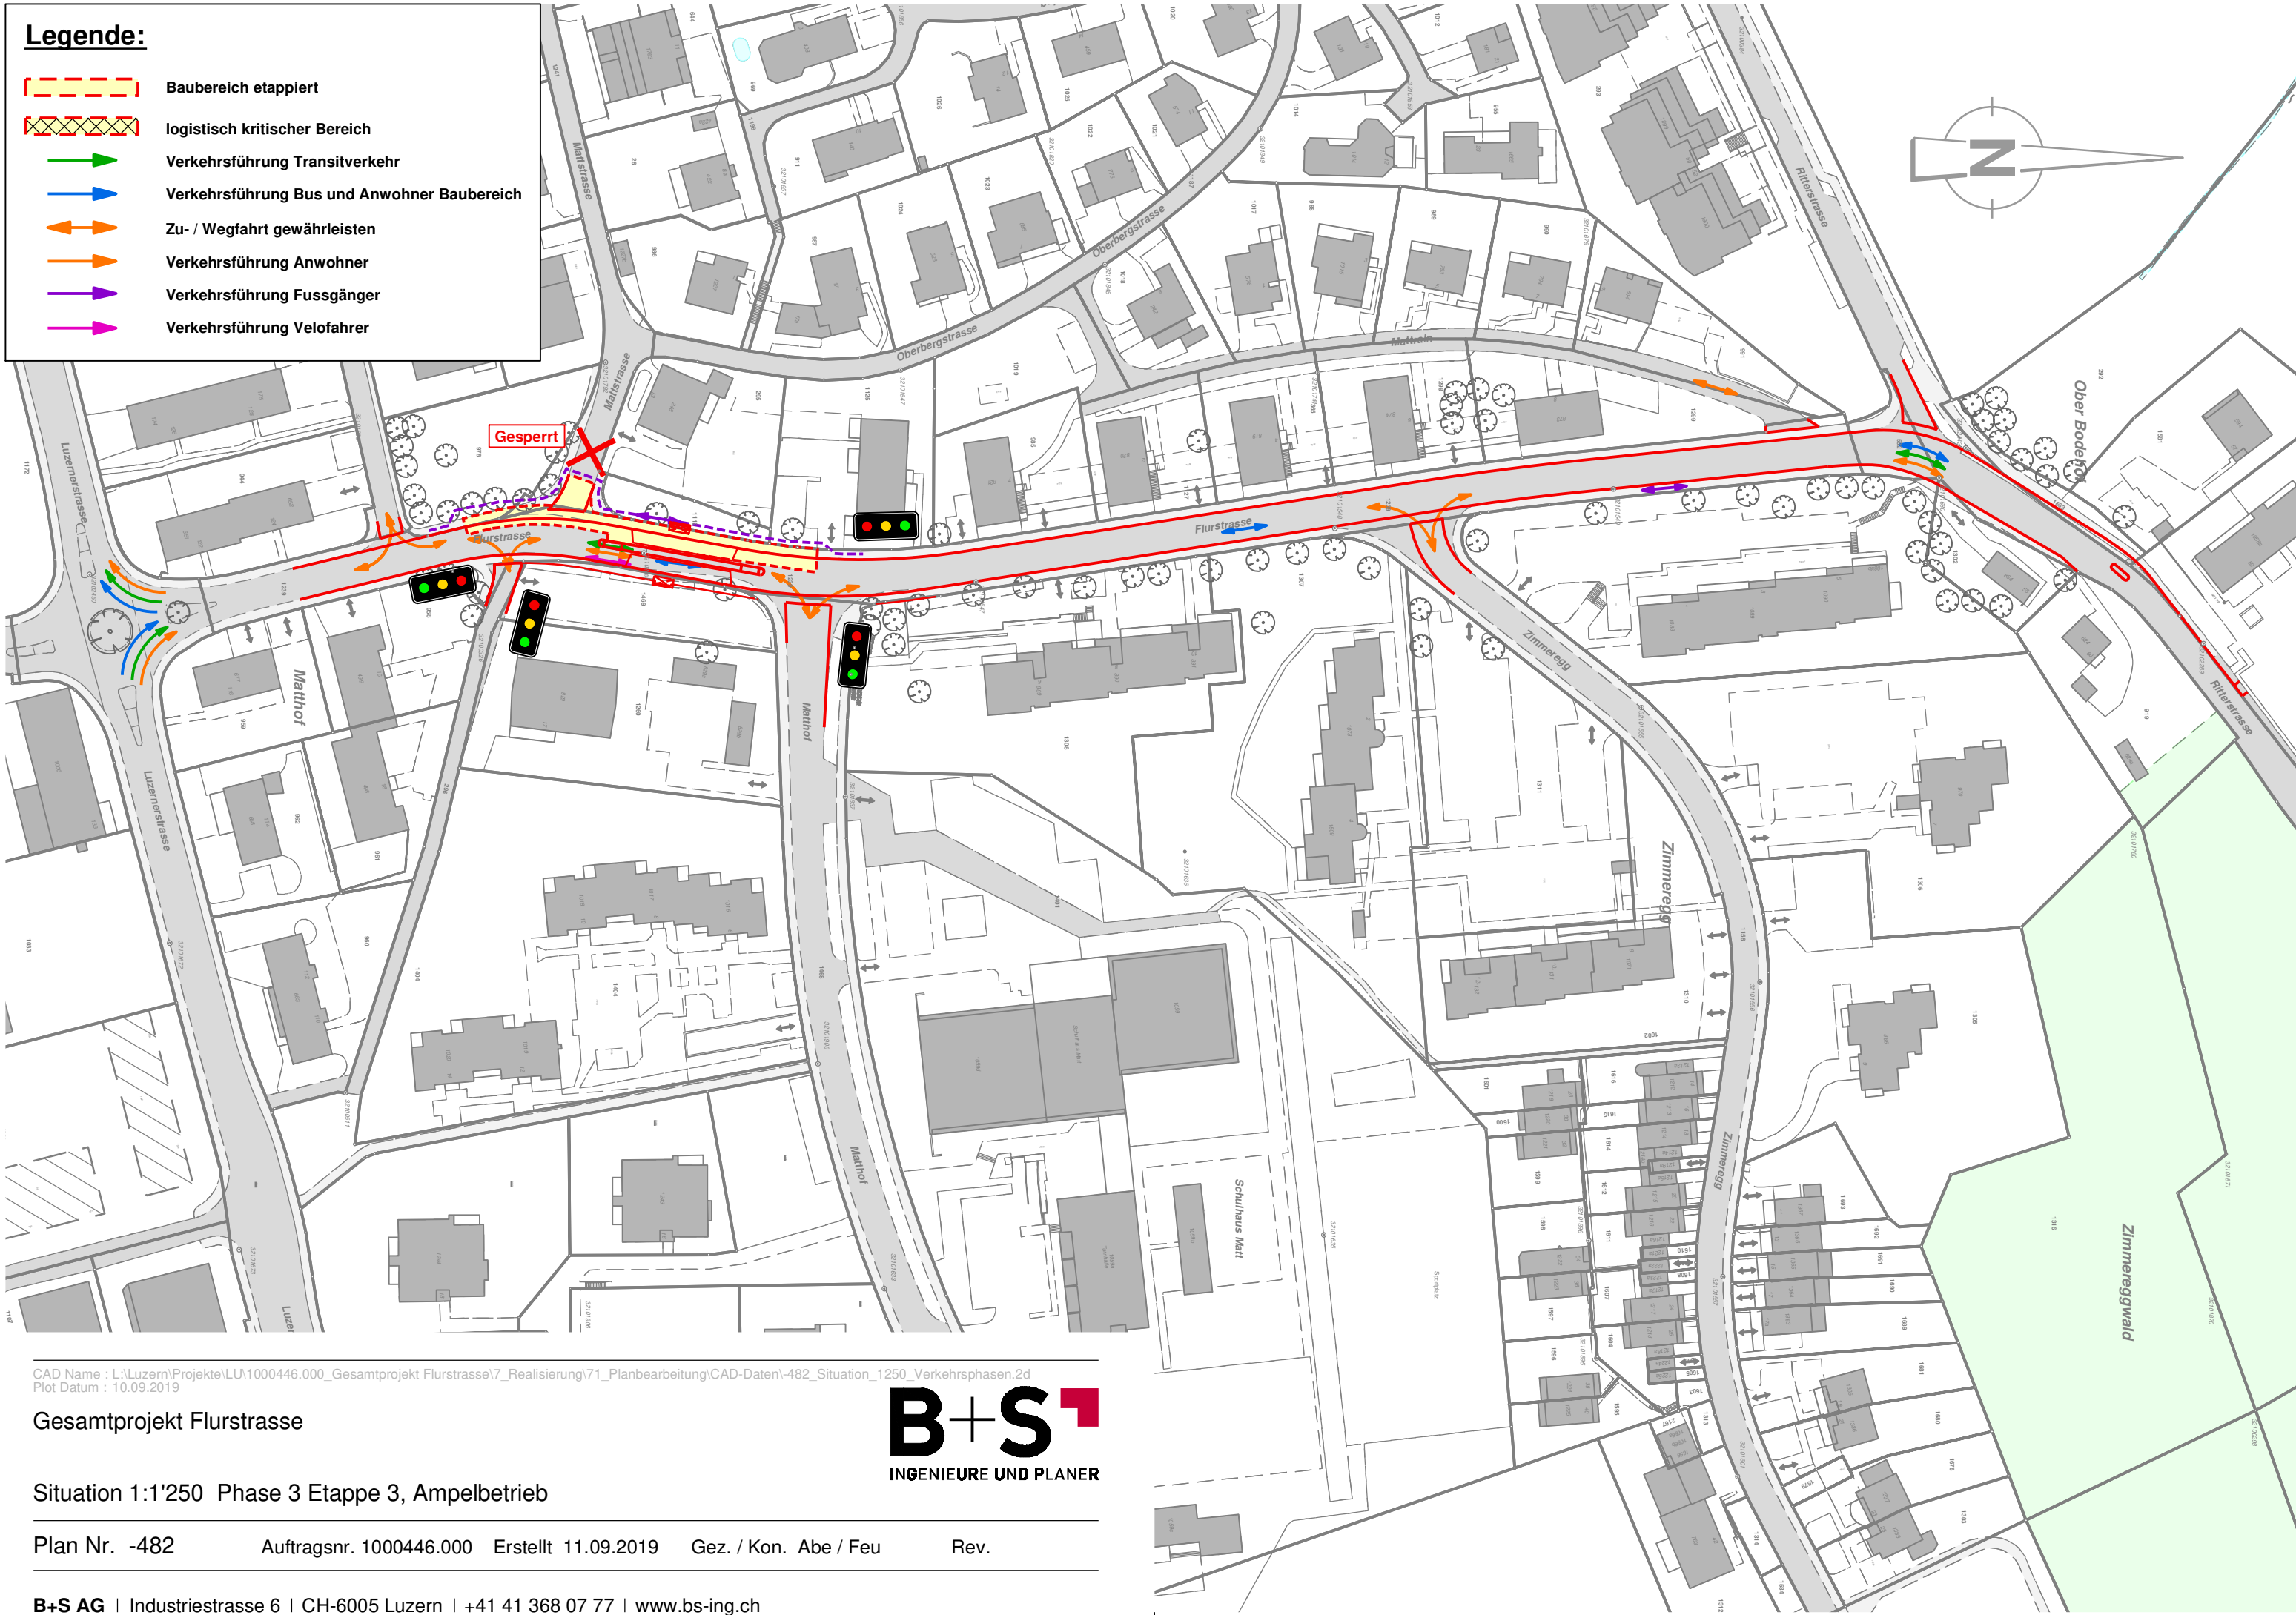

CAD Name : L:\Luzern\Projekte\LU1000446.000\_Gesamtprojekt Flurstrasse\71\_Planbearbeitung\CAD-Daten\482\_Situation\_1250\_Verkehrsphasen.2d  
Plot Datum : 10.09.2019









**Gesamtprojekt Flurstrasse**


Situation 1:1'250 Phase 3 Etappe 3, Ampelbetrieb

Plan Nr. -482      Auftragsnr. 1000446.000      Erstellt 11.09.2019      Gez. / Kon. Abe / Feu      Rev.



**Legende:**

-  Baubereich etappiert
-  logistisch kritischer Bereich
-  Verkehrsführung Transitverkehr
-  Verkehrsführung Bus und Anwohner Baubereich
-  Zu- / Wegfahrt gewährleisten
-  Verkehrsführung Anwohner
-  Verkehrsführung Fussgänger
-  Verkehrsführung Velofahrer

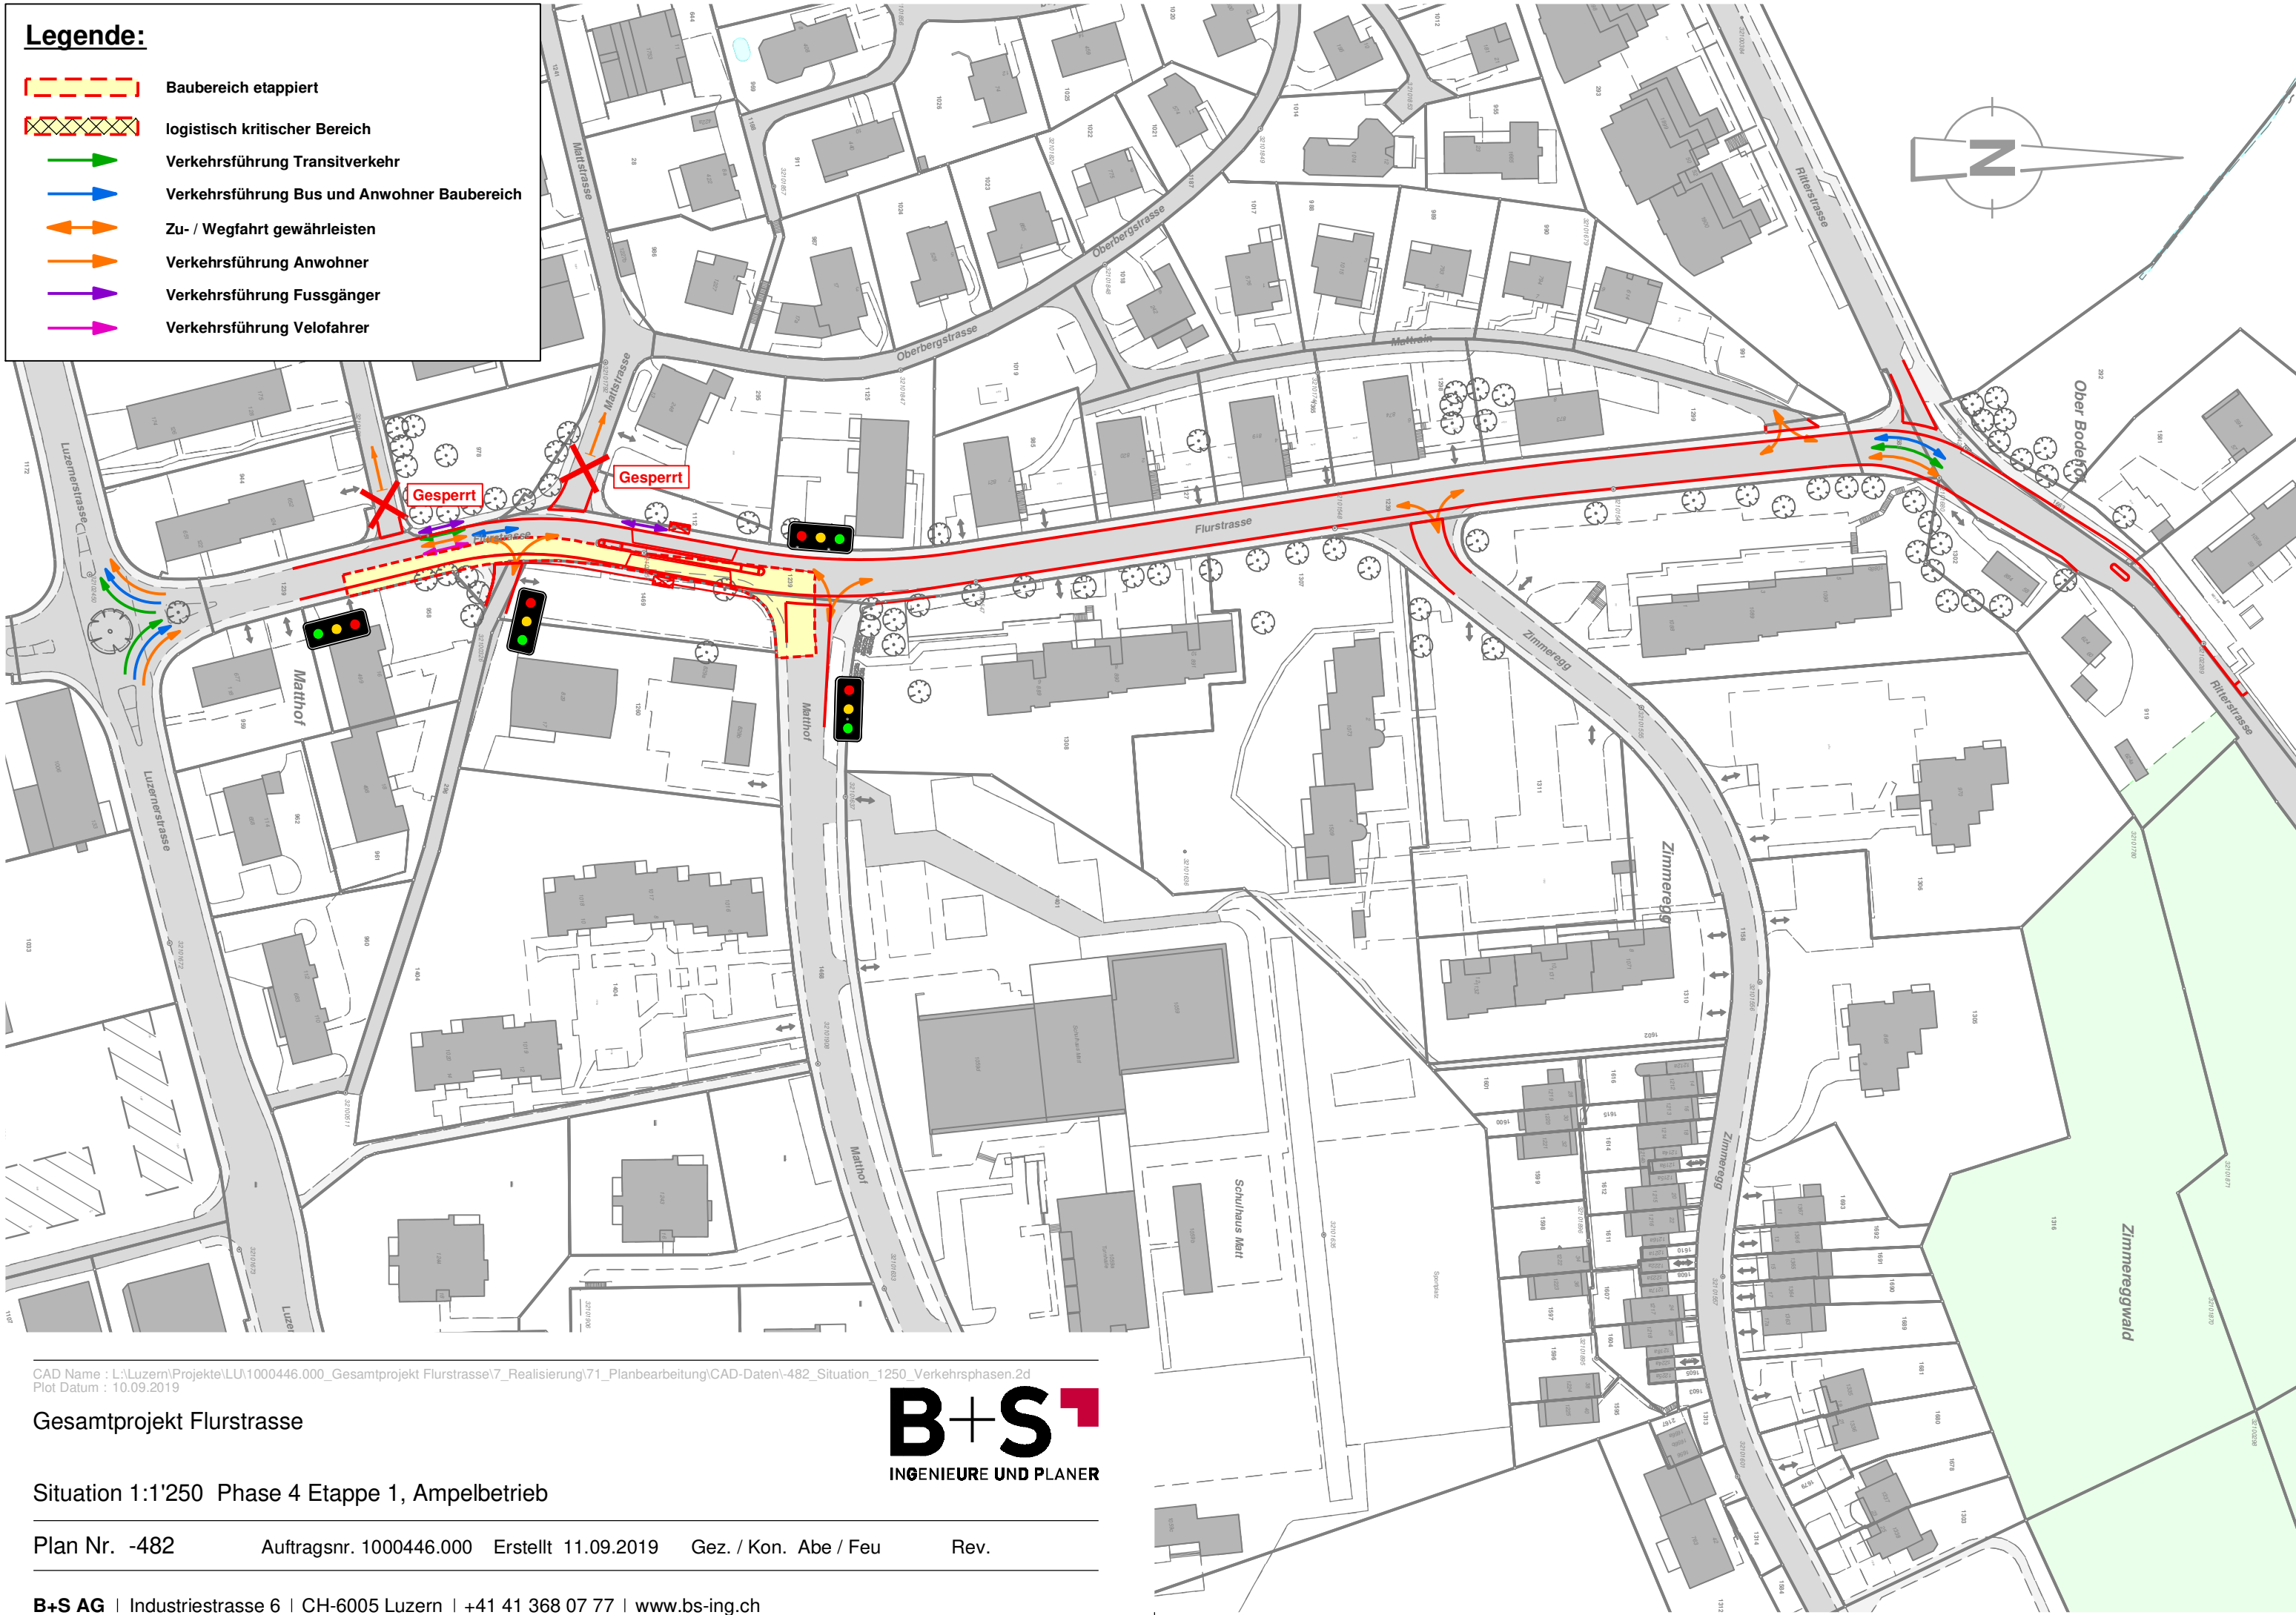

CAD Name : L:\Luzern\Projekte\LU1000446.000\_Gesamtprojekt Flurstrasse\71\_Realisierung\71\_Planbearbeitung\CAD-Daten\482\_Situation\_1250\_Verkehrsphasen.2d  
Plot Datum : 10.09.2019

**Gesamtprojekt Flurstrasse**









Situation 1:1'250 Phase 4 Etappe 1, Ampelbetrieb


Plan Nr. -482      Auftragsnr. 1000446.000      Erstellt 11.09.2019      Gez. / Kon. Abe / Feu      Rev.





**Legende:**

-  Baubereich etappiert
-  logistisch kritischer Bereich
-  Verkehrsführung Transitverkehr
-  Verkehrsführung Bus und Anwohner Baubereich
-  Zu- / Wegfahrt gewährleisten
-  Verkehrsführung Anwohner
-  Verkehrsführung Fussgänger
-  Verkehrsführung Velofahrer

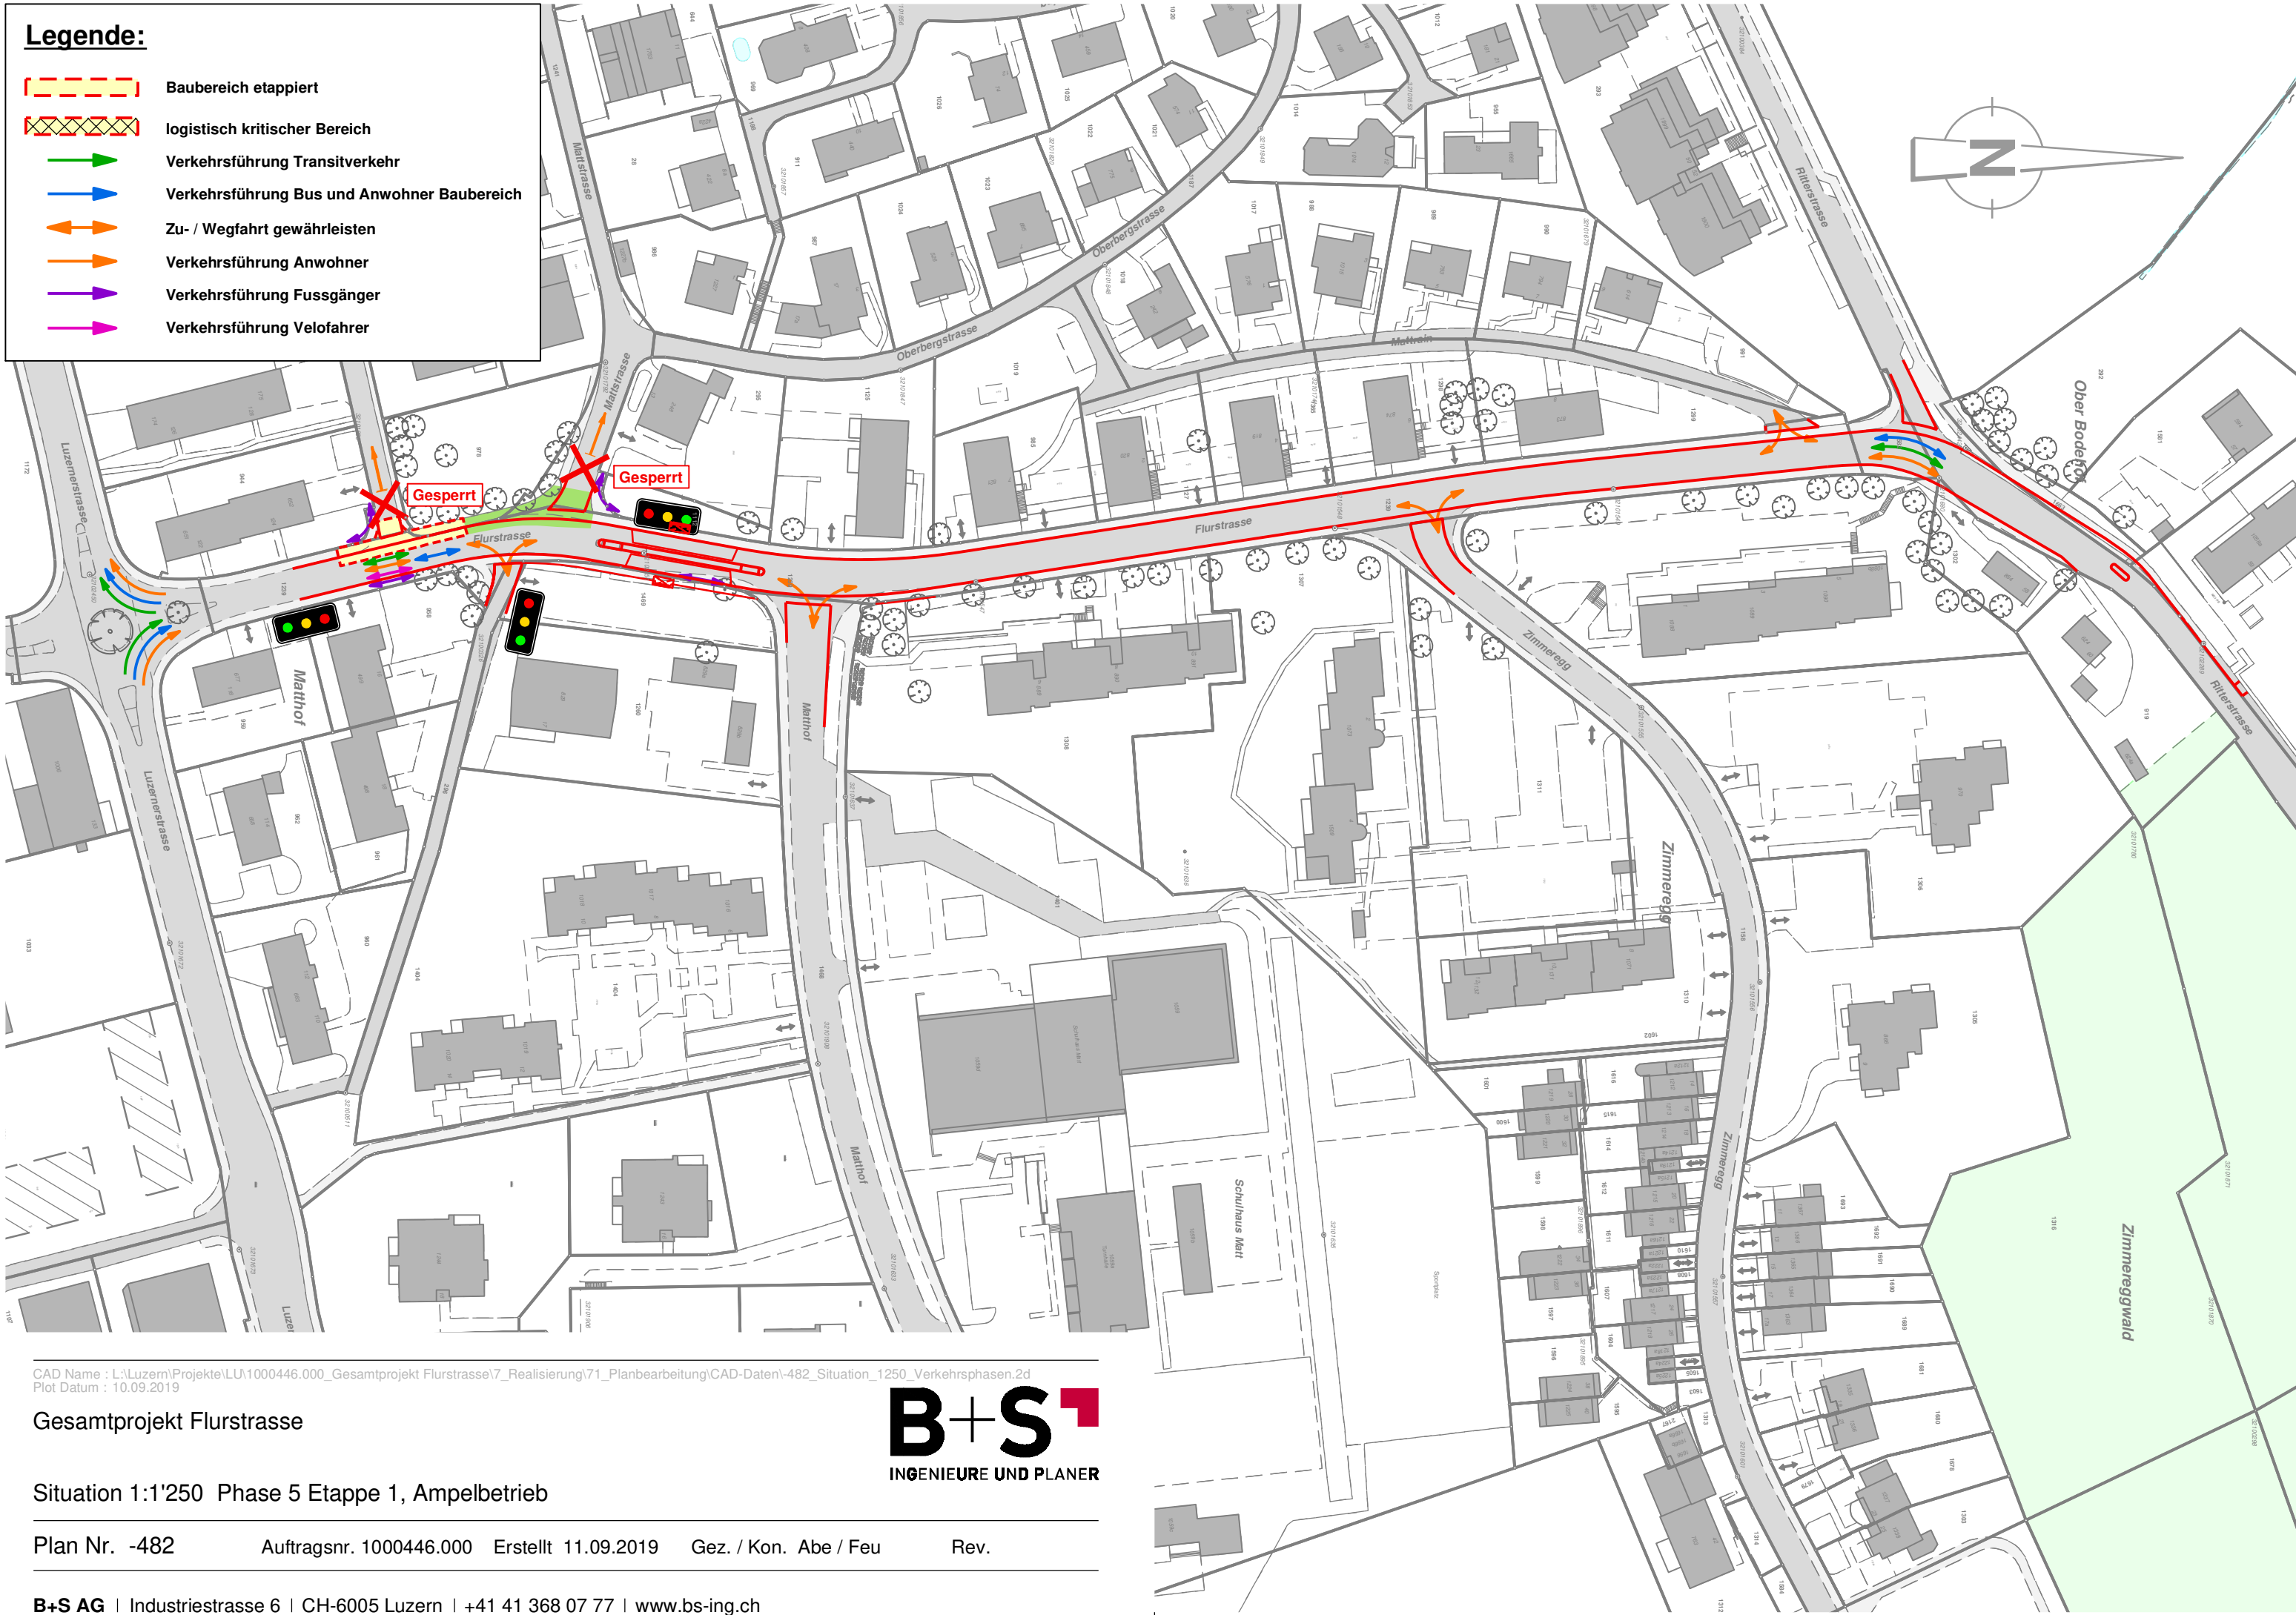

CAD Name : L:\Luzern\Projekte\LU1000446.000\_Gesamtprojekt Flurstrasse\71\_Planbearbeitung\CAD-Daten\482\_Situation\_1250\_Verkehrsphasen.2d  
Plot Datum : 10.09.2019









**Gesamtprojekt Flurstrasse**


Situation 1:1'250 Phase 5 Etappe 1, Ampelbetrieb

Plan Nr. -482      Auftragsnr. 1000446.000      Erstellt 11.09.2019      Gez. / Kon. Abe / Feu      Rev.



**Legende:**

-  Baubereich etappiert
-  logistisch kritischer Bereich
-  Verkehrsführung Transitverkehr
-  Verkehrsführung Bus und Anwohner Baubereich
-  Zu- / Wegfahrt gewährleisten
-  Verkehrsführung Anwohner
-  Verkehrsführung Fussgänger
-  Verkehrsführung Velofahrer

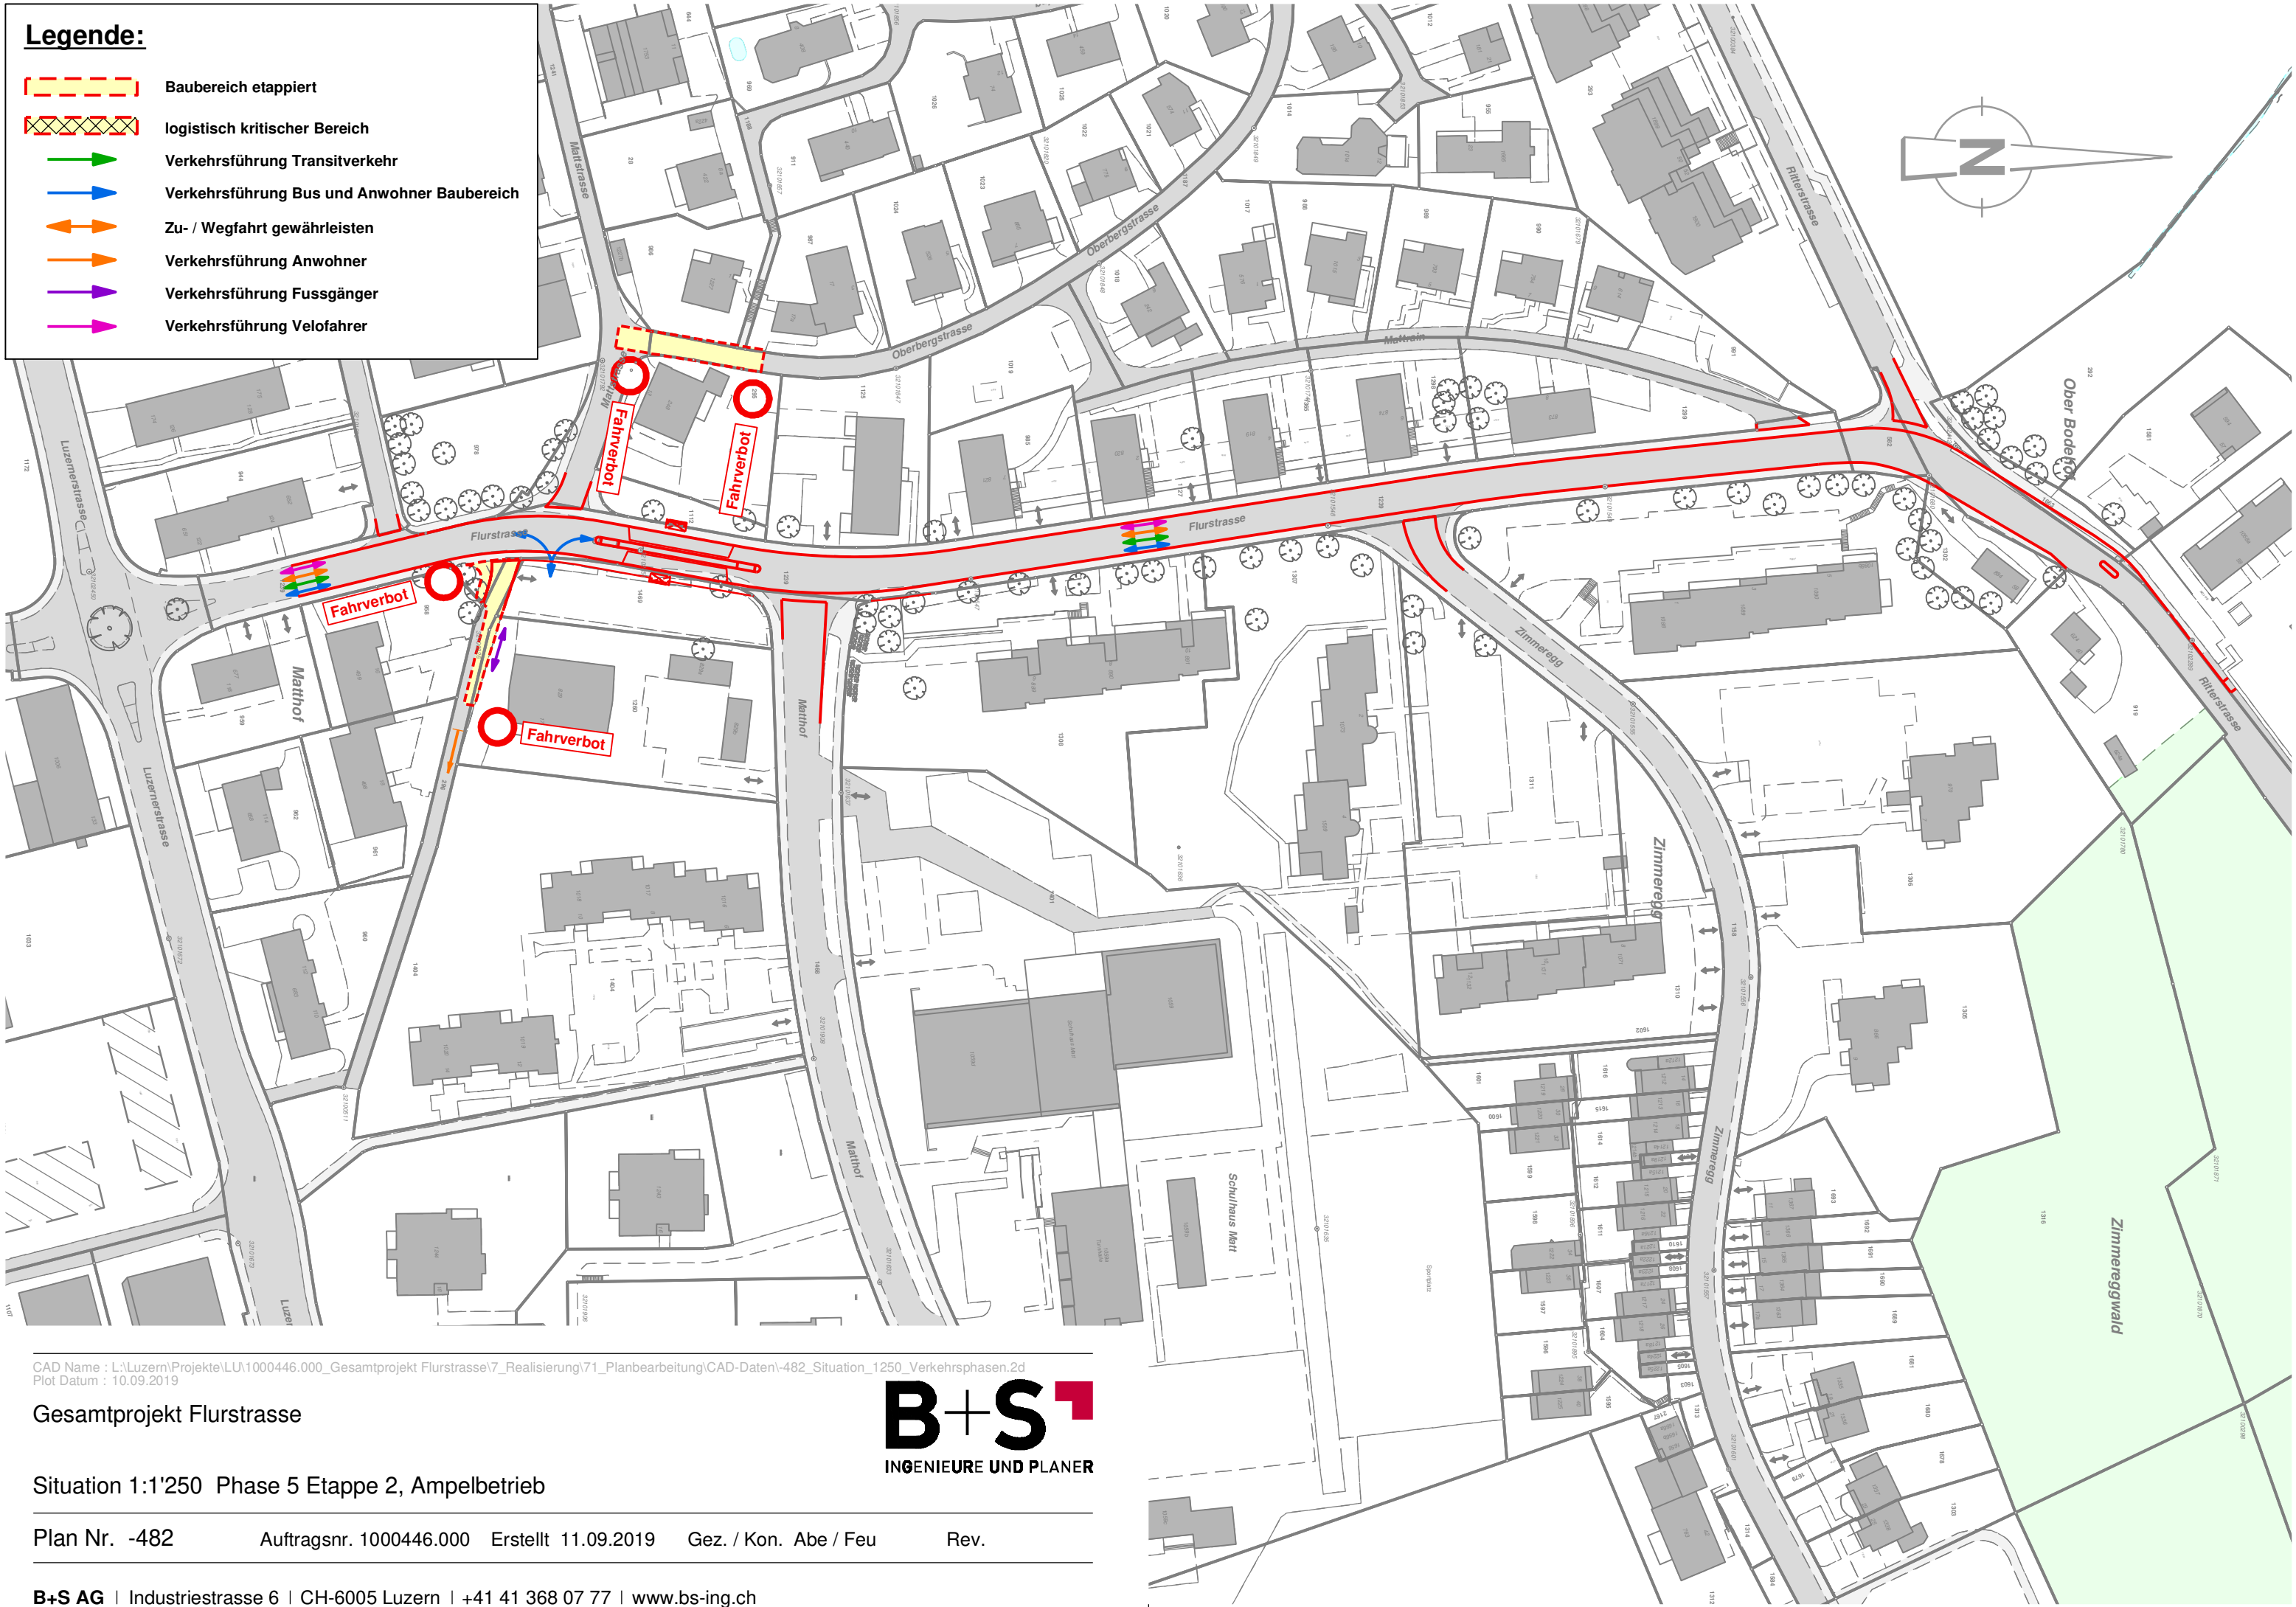

CAD Name : L:\Luzern\Projekte\LU1000446.000\_Gesamtprojekt Flurstrasse\71\_Realisierung\71\_Planbearbeitung\CAD-Daten\482\_Situation\_1250\_Verkehrsphasen.2d  
Plot Datum : 10.09.2019

**Gesamtprojekt Flurstrasse**









Situation 1:1'250 Phase 5 Etappe 2, Ampelbetrieb


Plan Nr. -482 Auftragsnr. 1000446.000 Erstellt 11.09.2019 Gez. / Kon. Abe / Feu Rev.





**Legende:**

-  Baubereich etappiert
-  logistisch kritischer Bereich
-  Verkehrsführung Transitverkehr
-  Verkehrsführung Bus und Anwohner Baubereich
-  Zu- / Wegfahrt gewährleisten
-  Verkehrsführung Anwohner
-  Verkehrsführung Fussgänger
-  Verkehrsführung Velofahrer

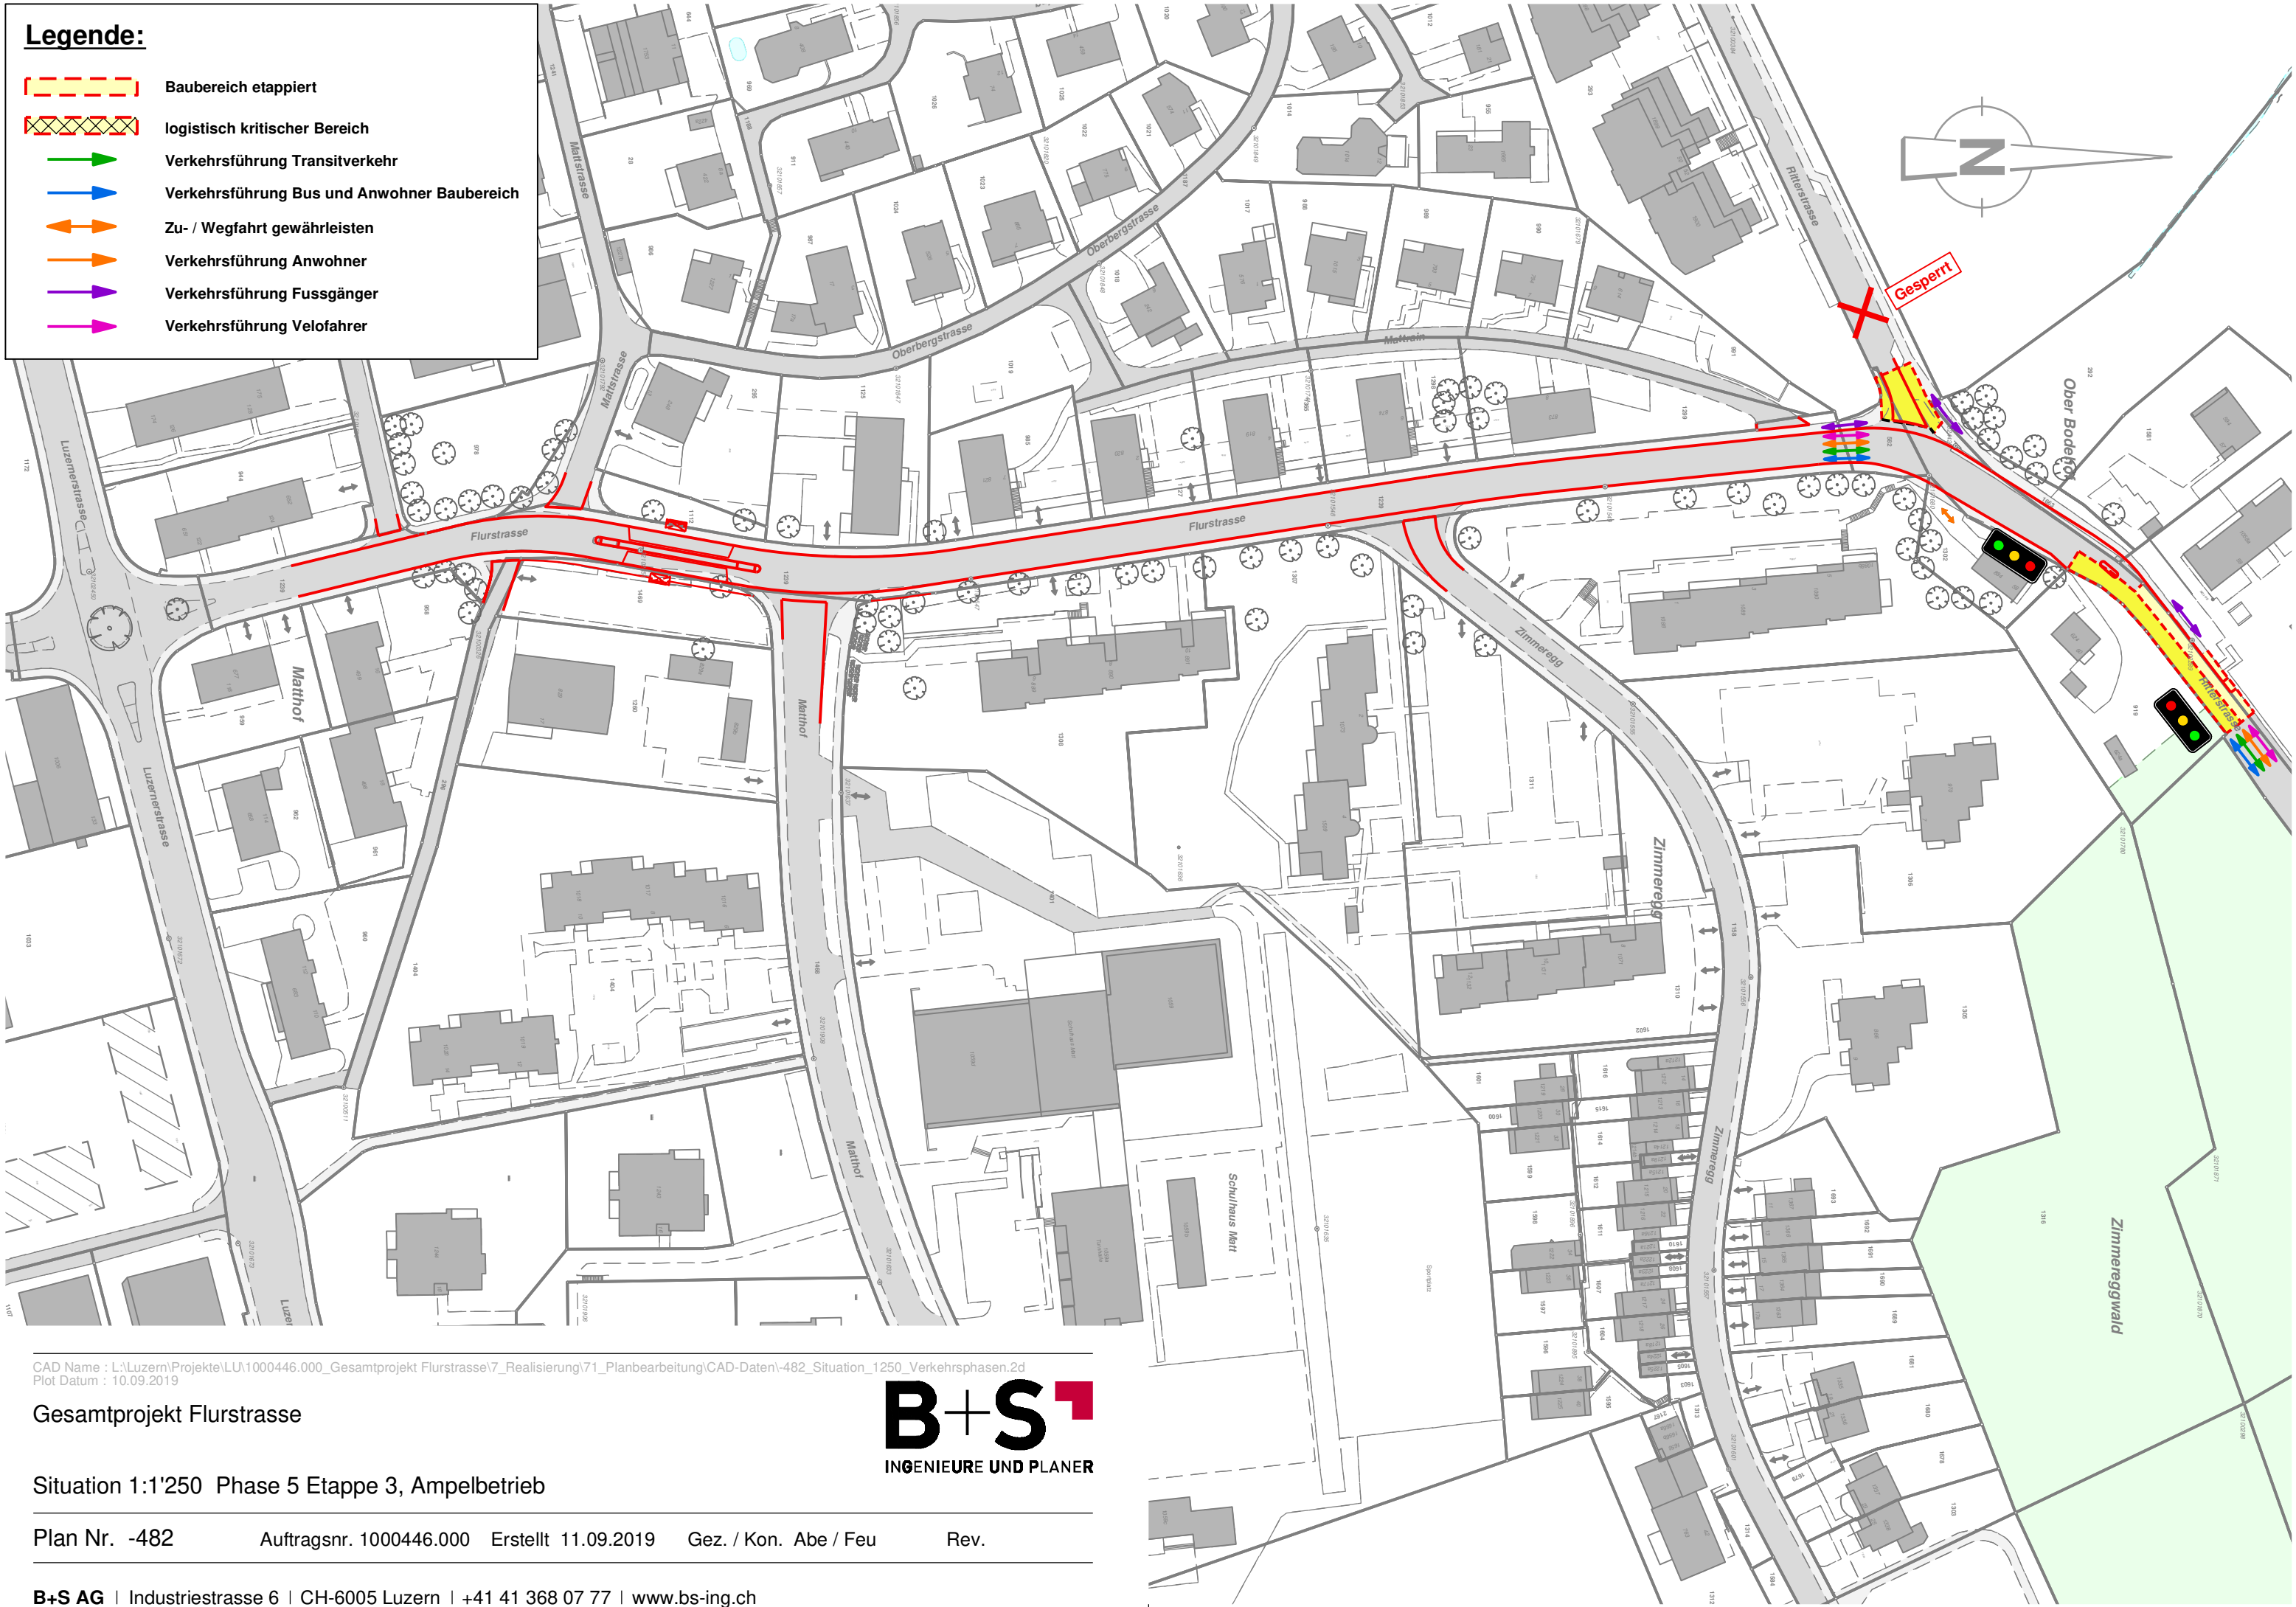

CAD Name : L:\Luzern\Projekte\LU1000446.000\_Gesamtprojekt Flurstrasse\71\_Planbearbeitung\CAD-Daten\482\_Situation\_1250\_Verkehrsphasen.2d  
Plot Datum : 10.09.2019

**Gesamtprojekt Flurstrasse**

Situation 1:1'250 Phase 5 Etappe 3, Ampelbetrieb

Plan Nr. -482      Auftragsnr. 1000446.000      Erstellt 11.09.2019      Gez. / Kon. Abe / Feu      Rev.

