

Normalprofil A-A (Werkleitungen)


Objekt **Umgestaltung Mühlenplatz, Luzern**

Abschnitt
Umgebung Mühlenplatz
Sanierung Kanalisation und Werkleitungen

Bearbeitungsstufe
Normalprofil 1:25
Entwässerung, Kanalisation
und Werkleitungen
Auflageprojekt

Projektverfasser
Emch+Berger Emch+Berger WSB AG
Ingenieure und Geometer
Eichwaldstrasse 35
6005 Luzern
Telefon 041 312 53 53
Telefax 041 312 53 59
www.ebwsb.ch
cham@ebwsb.ch

Datum / Gezeichnet	Änderungen	Format	Plan - Nr.
19.02.2008 / CHE	11.03.2008 / CHE	30 x 126	0725-002
Kontrolliert :			Dateiname
19.02.2008 / CHE			0725-002_080311

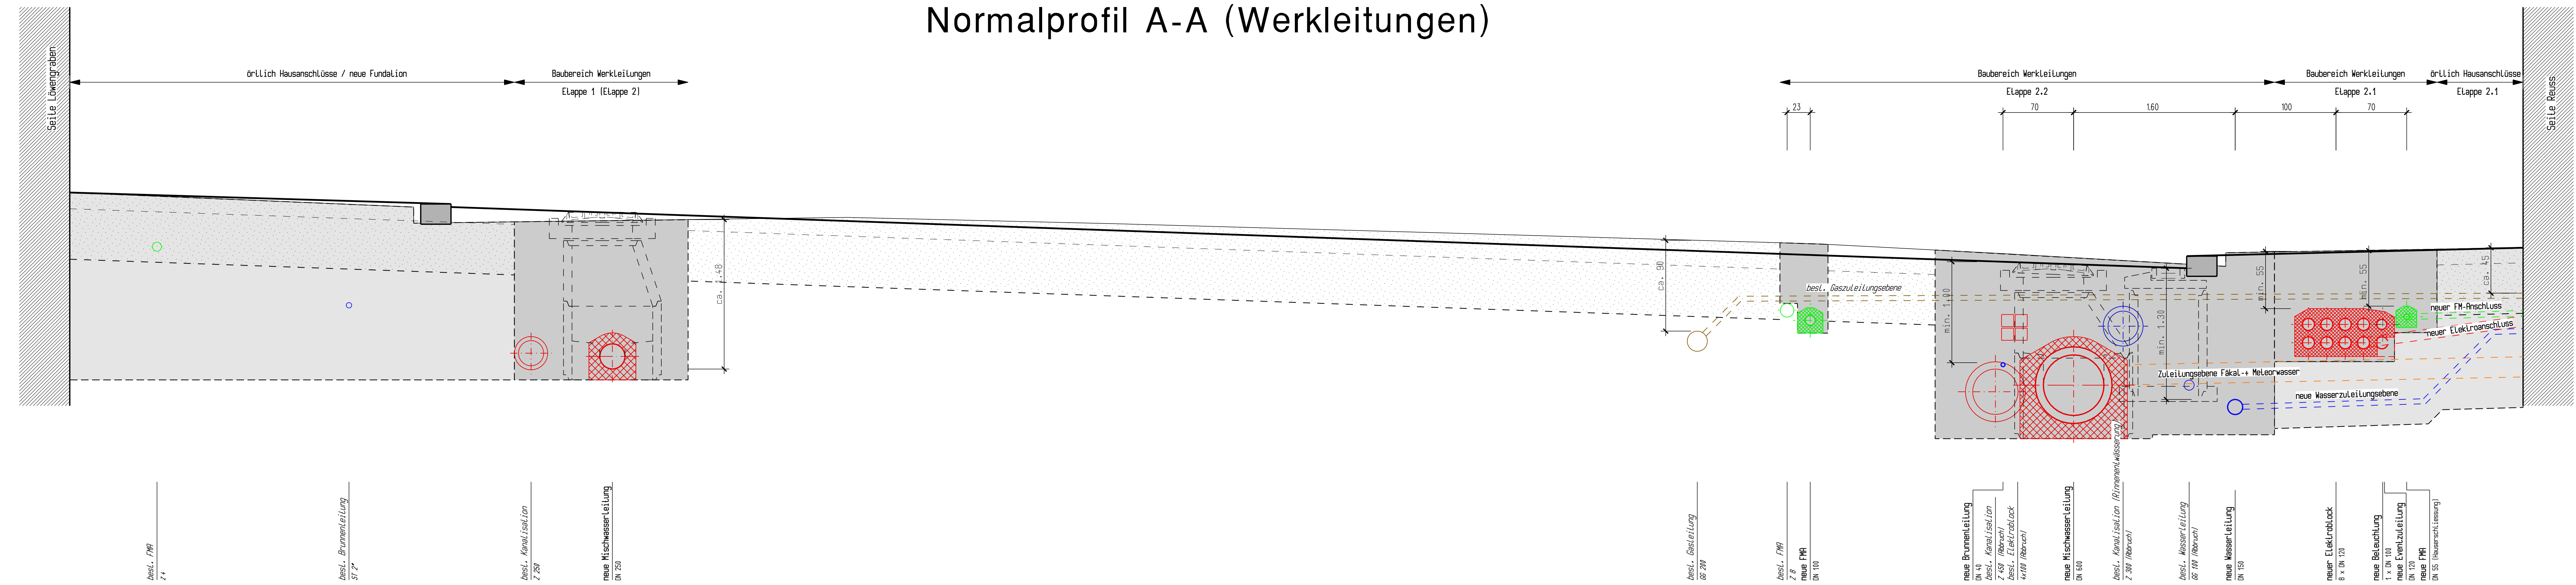

431.00

best. FM
DN 74

best. Brunnenleitung
DN 57

best. Kanalisation
DN 250

neue Mischwasserleitung
DN 250

best. Gasleitung
DN 200

best. FM
DN 78

neue FM
DN 100

neue Brunnenleitung
DN 40

best. Kanalisation
DN 450 (Abbruch)

best. Elektroblock
4x100 (Abbruch)

neue Mischwasserleitung
DN 600

best. Kanalisation (Rinnrohr/Mischwasserung)
DN 300 (Abbruch)

best. Wasserleitung
DN 100 (Abbruch)

neue Wasserleitung
DN 150

neuer Elektroblock
8 x DN 120

neue Beleuchtung
1 x DN 100

neue Eventzuleitung
DN 170

neue FM
DN 55 (Hauserschleissung)