


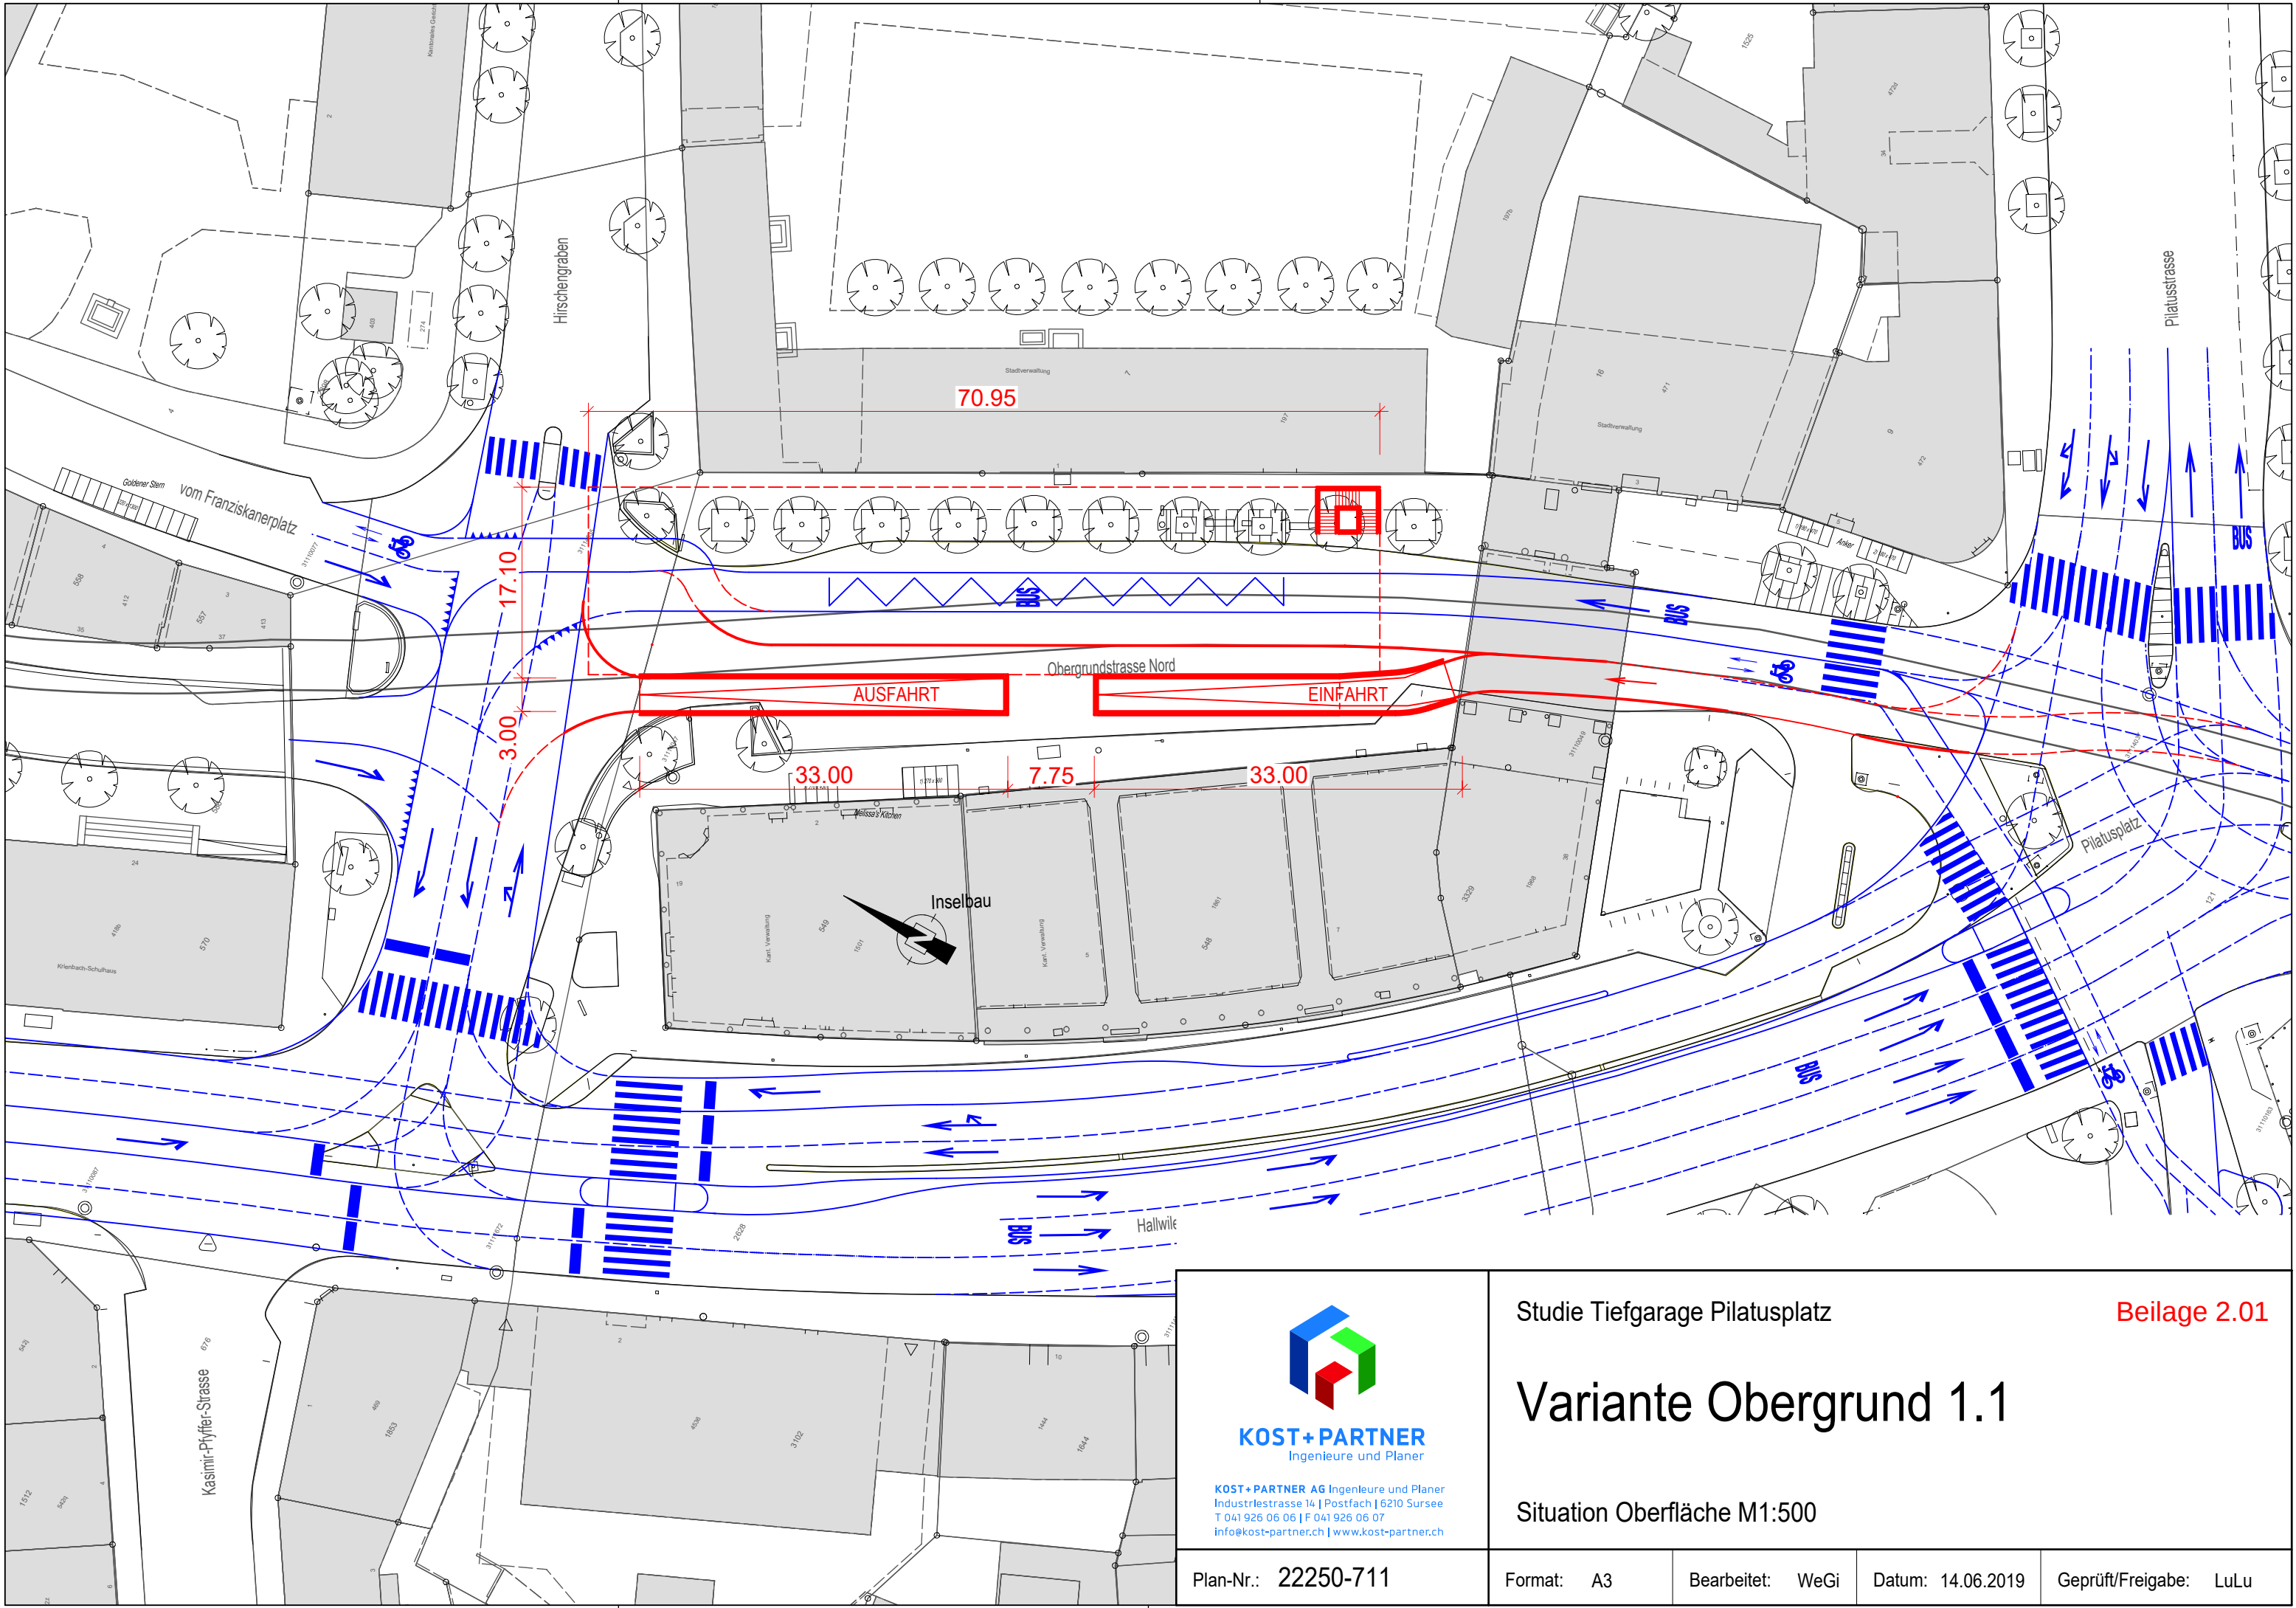

KOST+PARTNER
Ingenieure und Planer

KOST+PARTNER AG Ingenieure und Planer
Industriestrasse 14 | Postfach | 6210 Sursee
T 041 926 06 06 | F 041 926 06 07
info@kost-partner.ch | www.kost-partner.ch

Studie Tiefgarage Pilatusplatz

Beilage 2.01

Variante Obergrund 1.1

Situation Oberfläche M1:500


Plan-Nr.: 22250-711

Format: A3

Bearbeitet: WeGi


Datum: 14.06.2019

Geprüft/Freigabe: LuLu

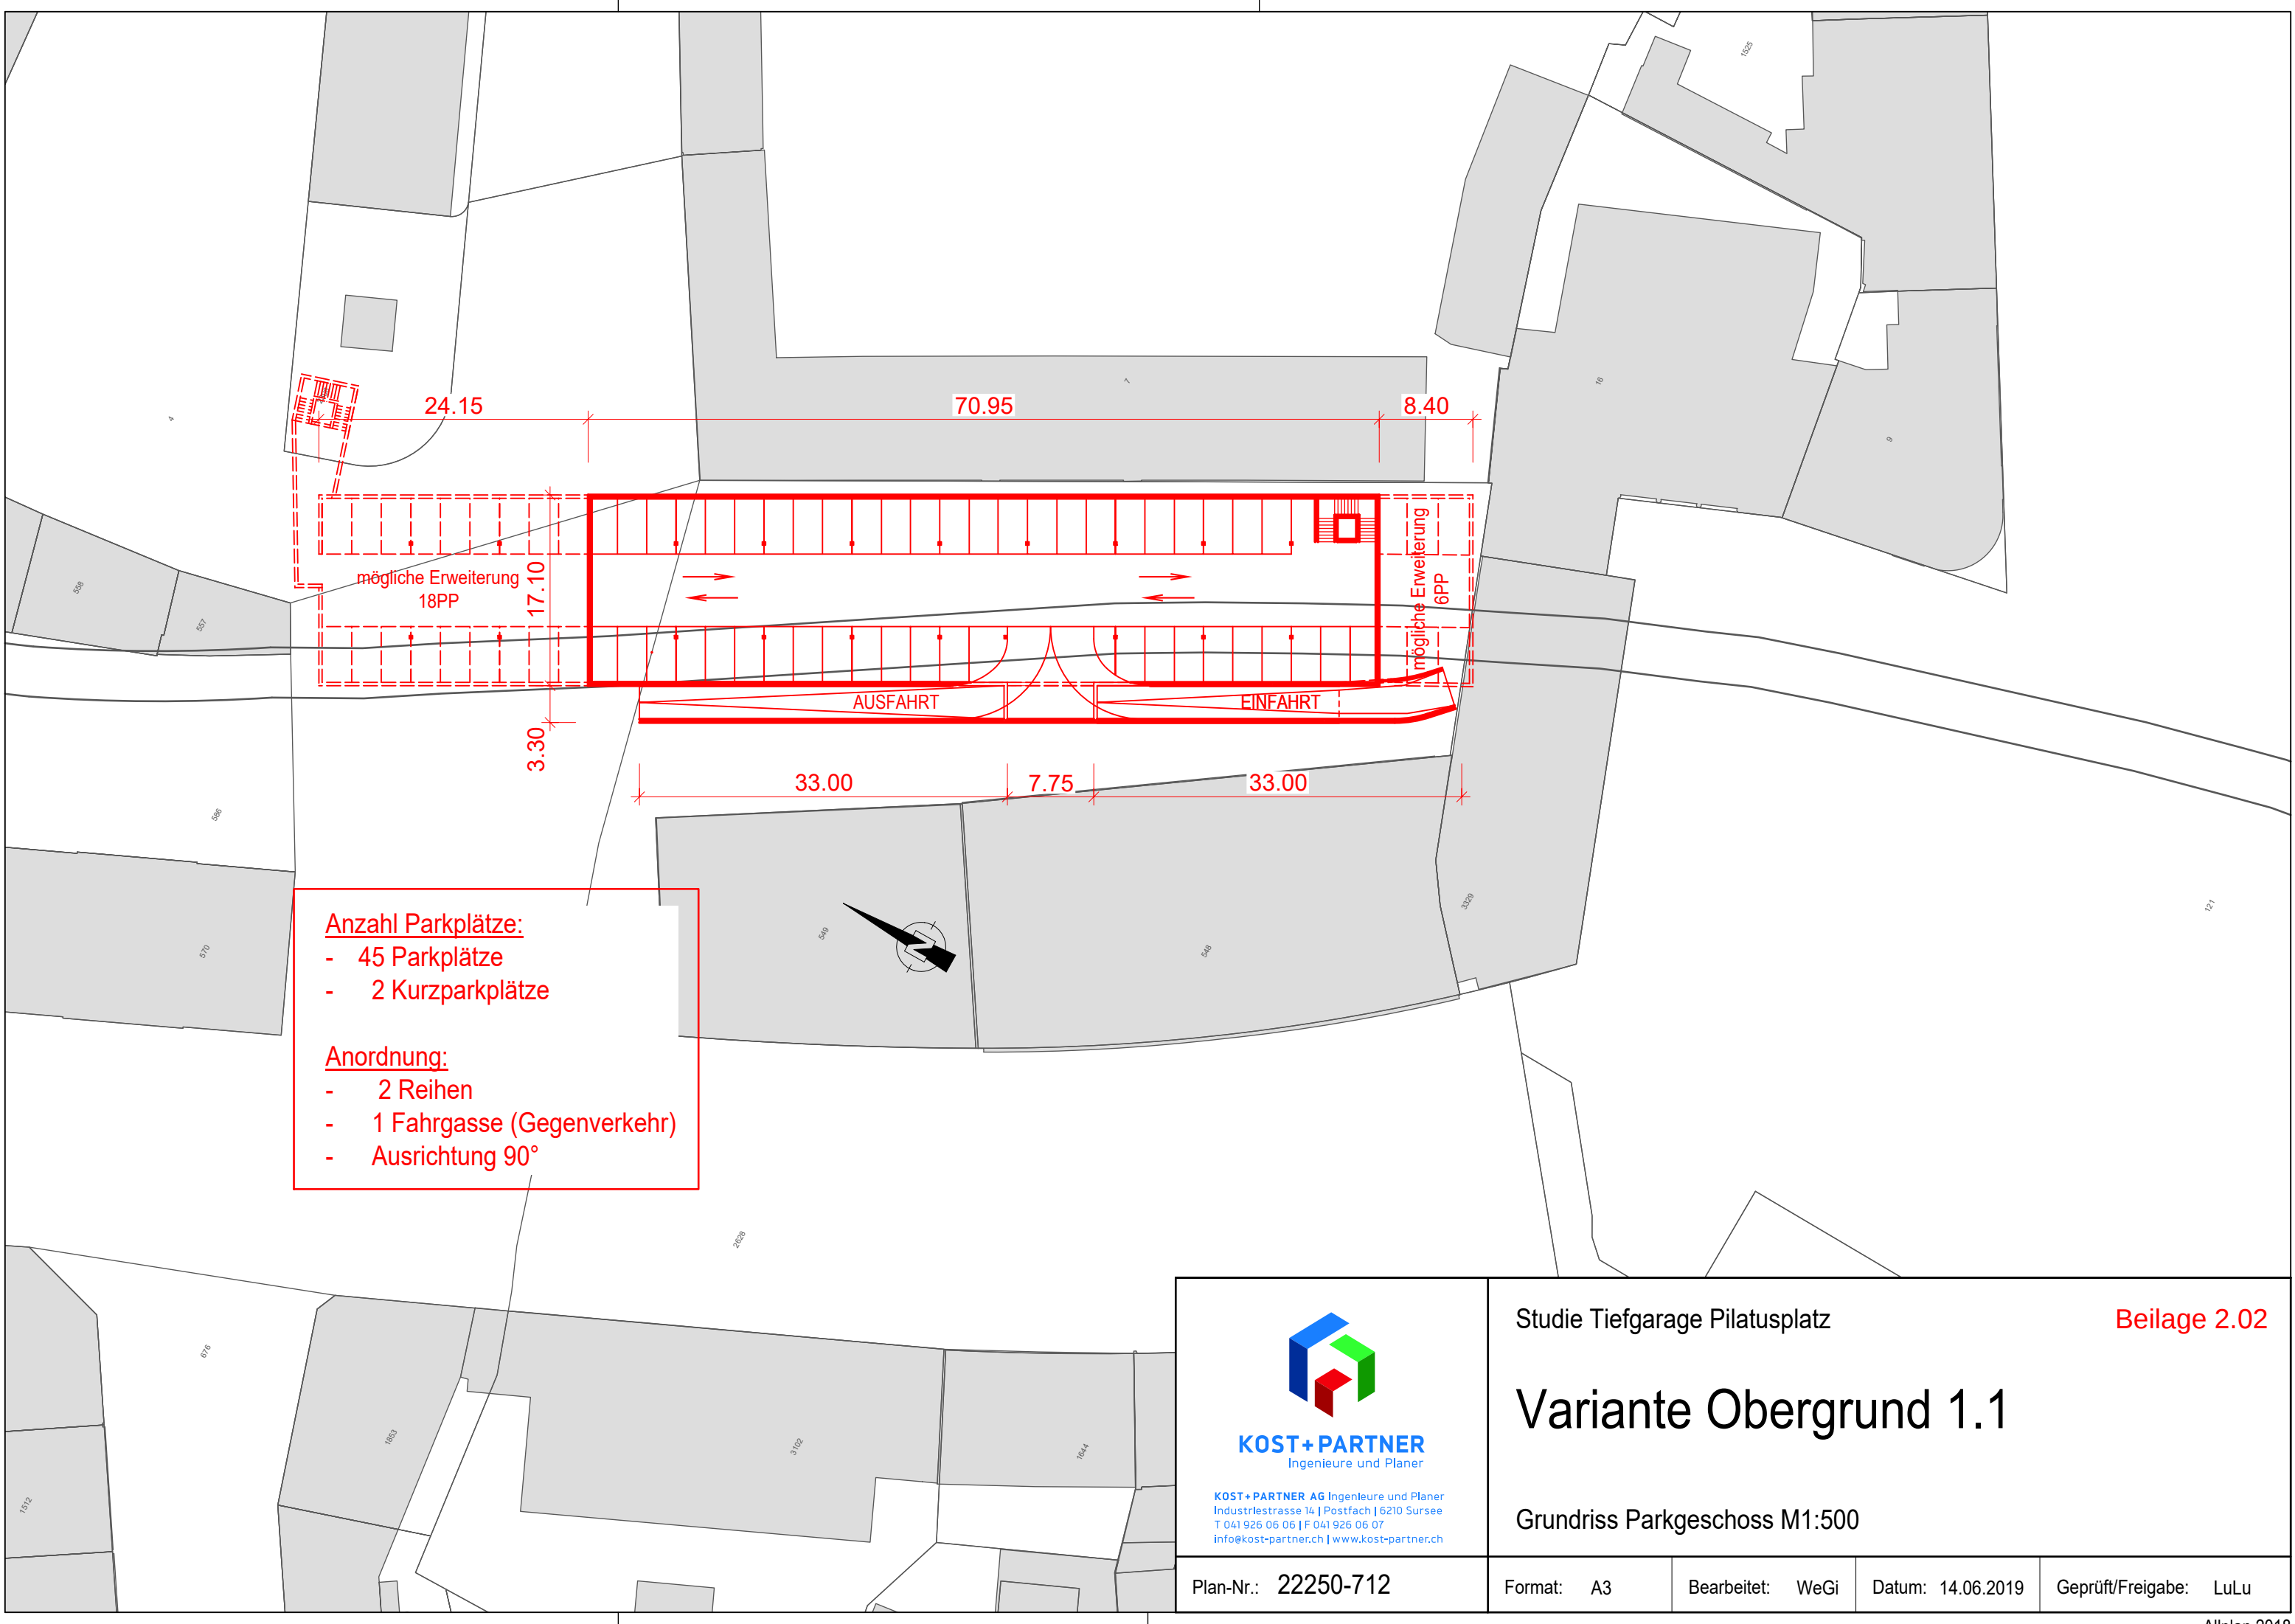

- Anzahl Parkplätze:**
- 45 Parkplätze
 - 2 Kurzparkplätze
- Anordnung:**
- 2 Reihen
 - 1 Fahrgasse (Gegenverkehr)
 - Ausrichtung 90°

 KOST+PARTNER Ingenieure und Planer KOST+PARTNER AG Ingenieure und Planer Industriestrasse 14 Postfach 6210 Sursee T 041 926 06 06 F 041 926 06 07 info@kost-partner.ch www.kost-partner.ch	Studie Tiefgarage Pilatusplatz				Beilage 2.02
	Variante Obergrund 1.1				
	Grundriss Parkgeschoss M1:500				
Plan-Nr.: 22250-712	Format: A3	Bearbeitet: WeGi	Datum: 14.06.2019	Geprüft/Freigabe: LuLu	

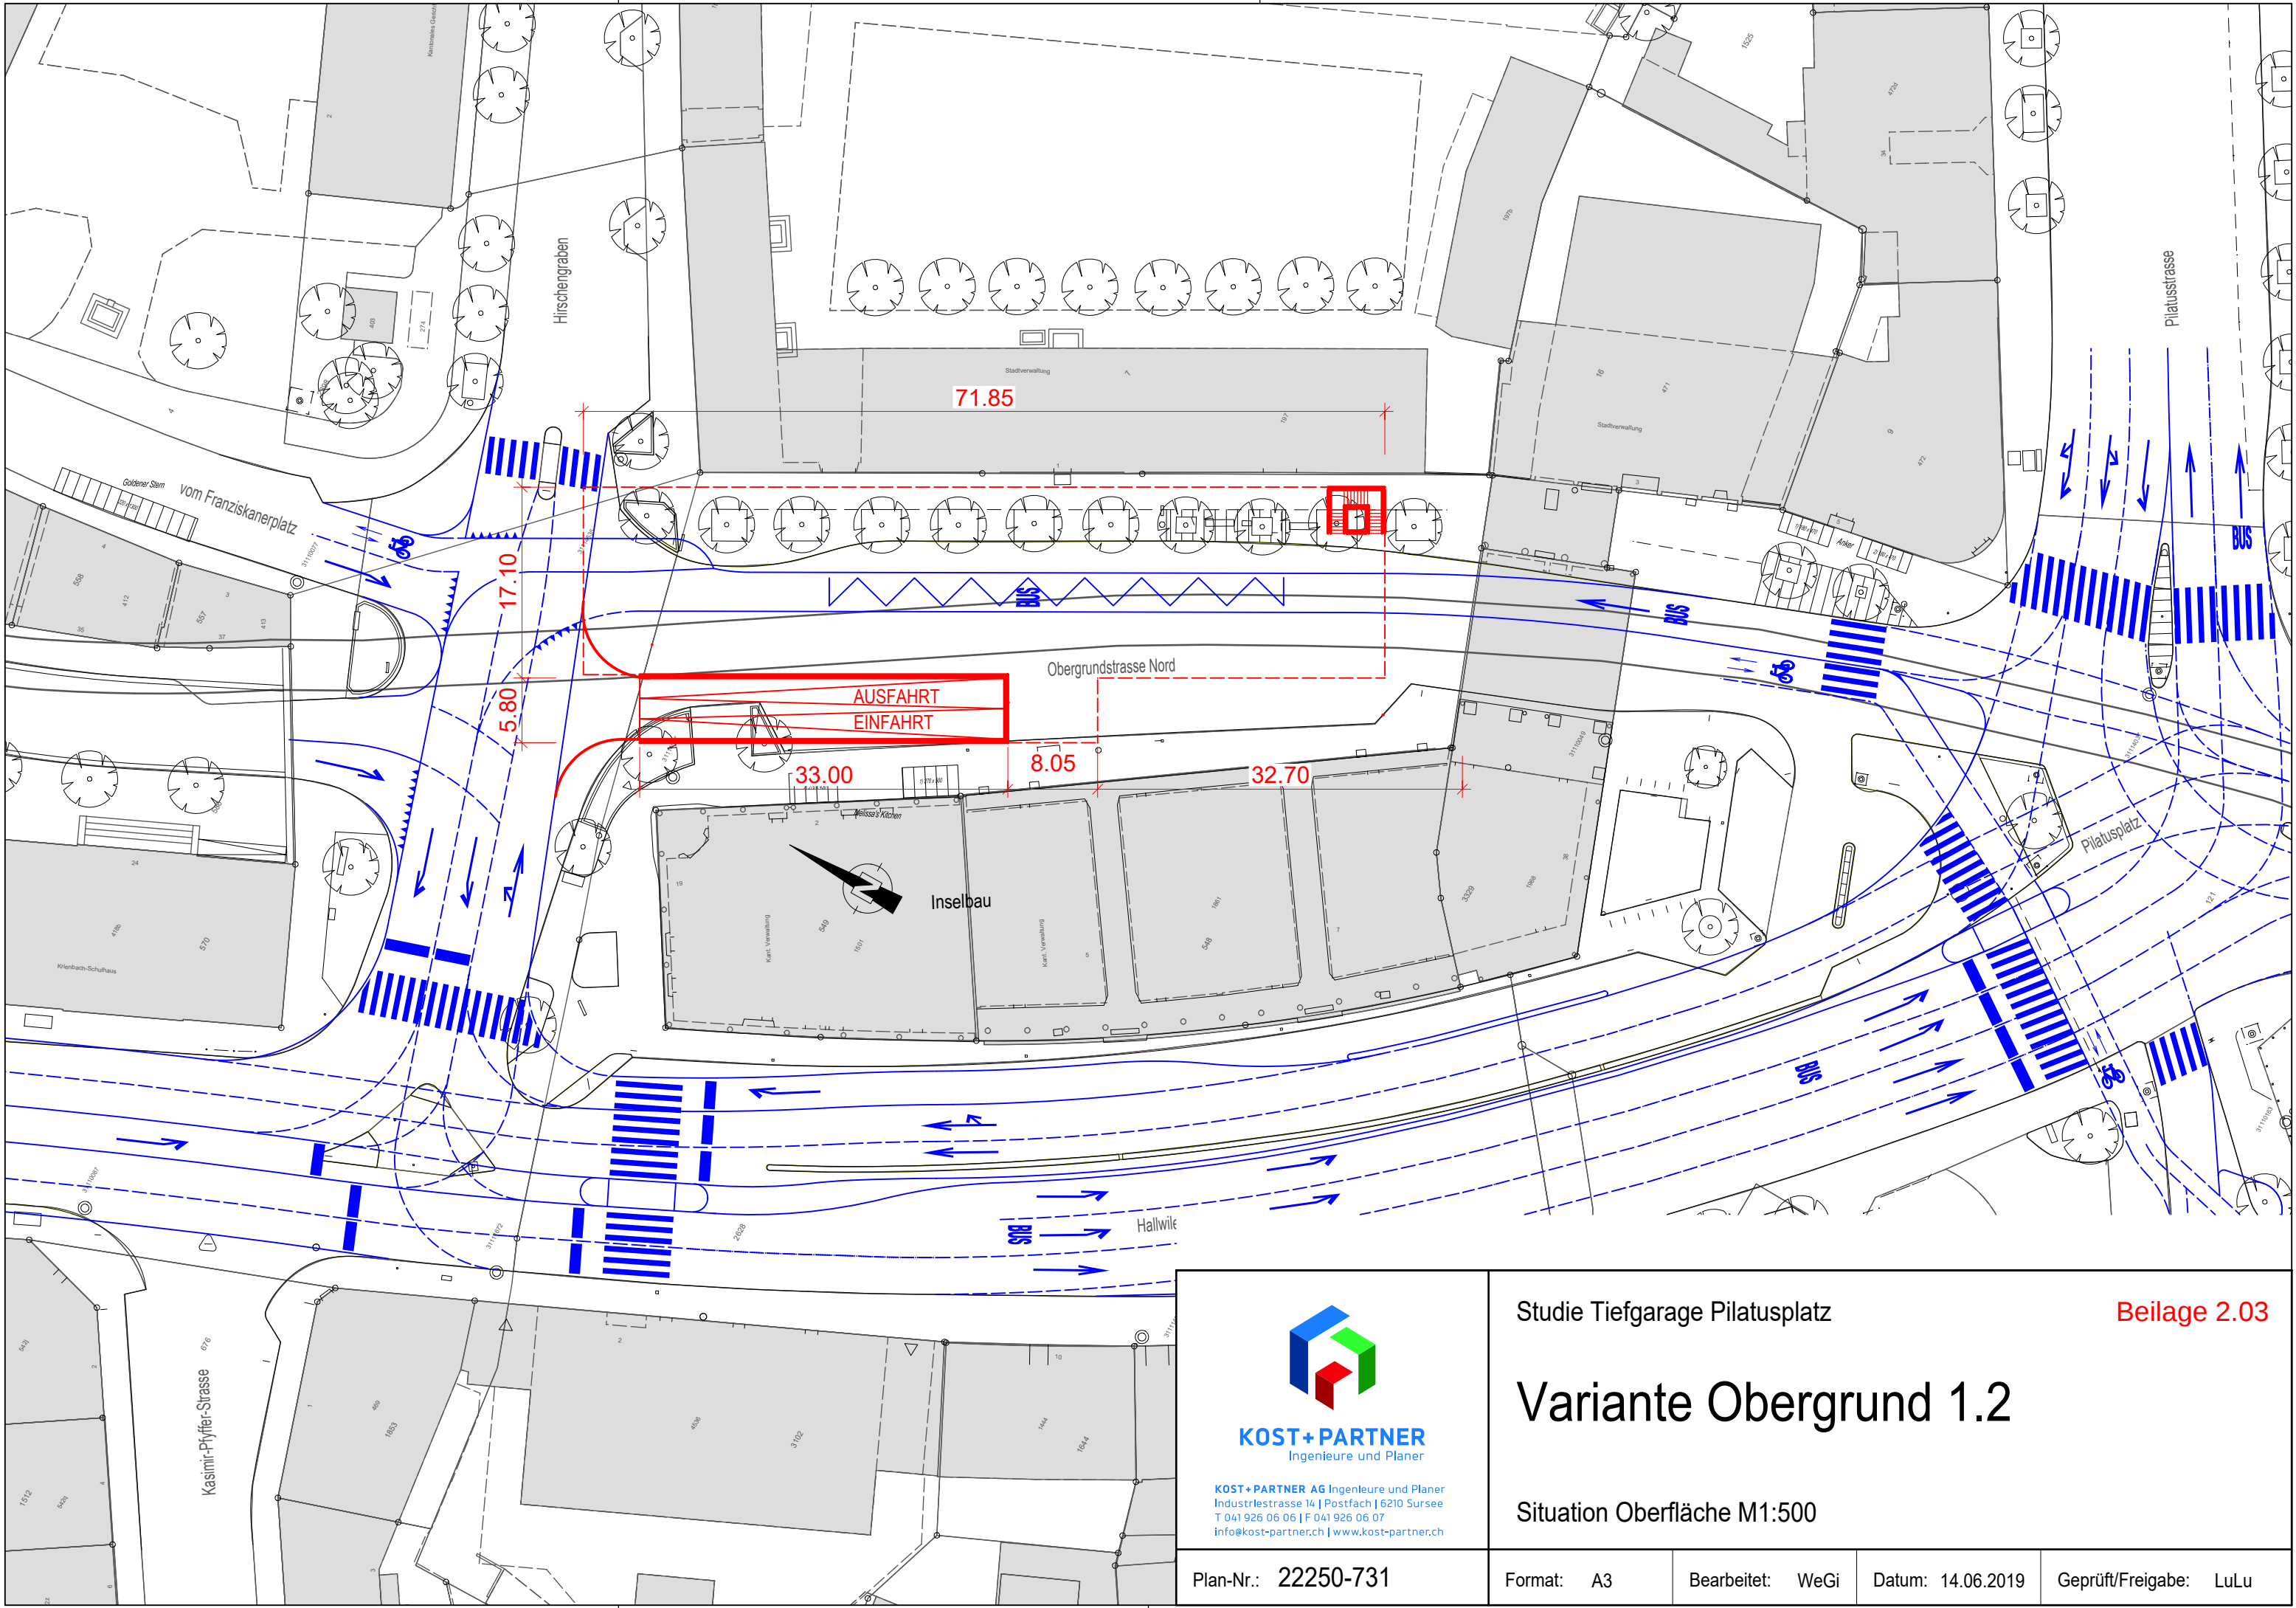

KOST+PARTNER
Ingenieure und Planer

KOST+PARTNER AG Ingenieure und Planer
Industriestrasse 14 | Postfach | 6210 Sursee
T 041 926 06 06 | F 041 926 06 07
info@kost-partner.ch | www.kost-partner.ch

Studie Tiefgarage Pilatusplatz

Beilage 2.03

Variante Obergrund 1.2

Situation Oberfläche M1:500


Plan-Nr.: 22250-731

Format: A3

Bearbeitet: WeGi

Datum: 14.06.2019

Geprüft/Freigabe: LuLu

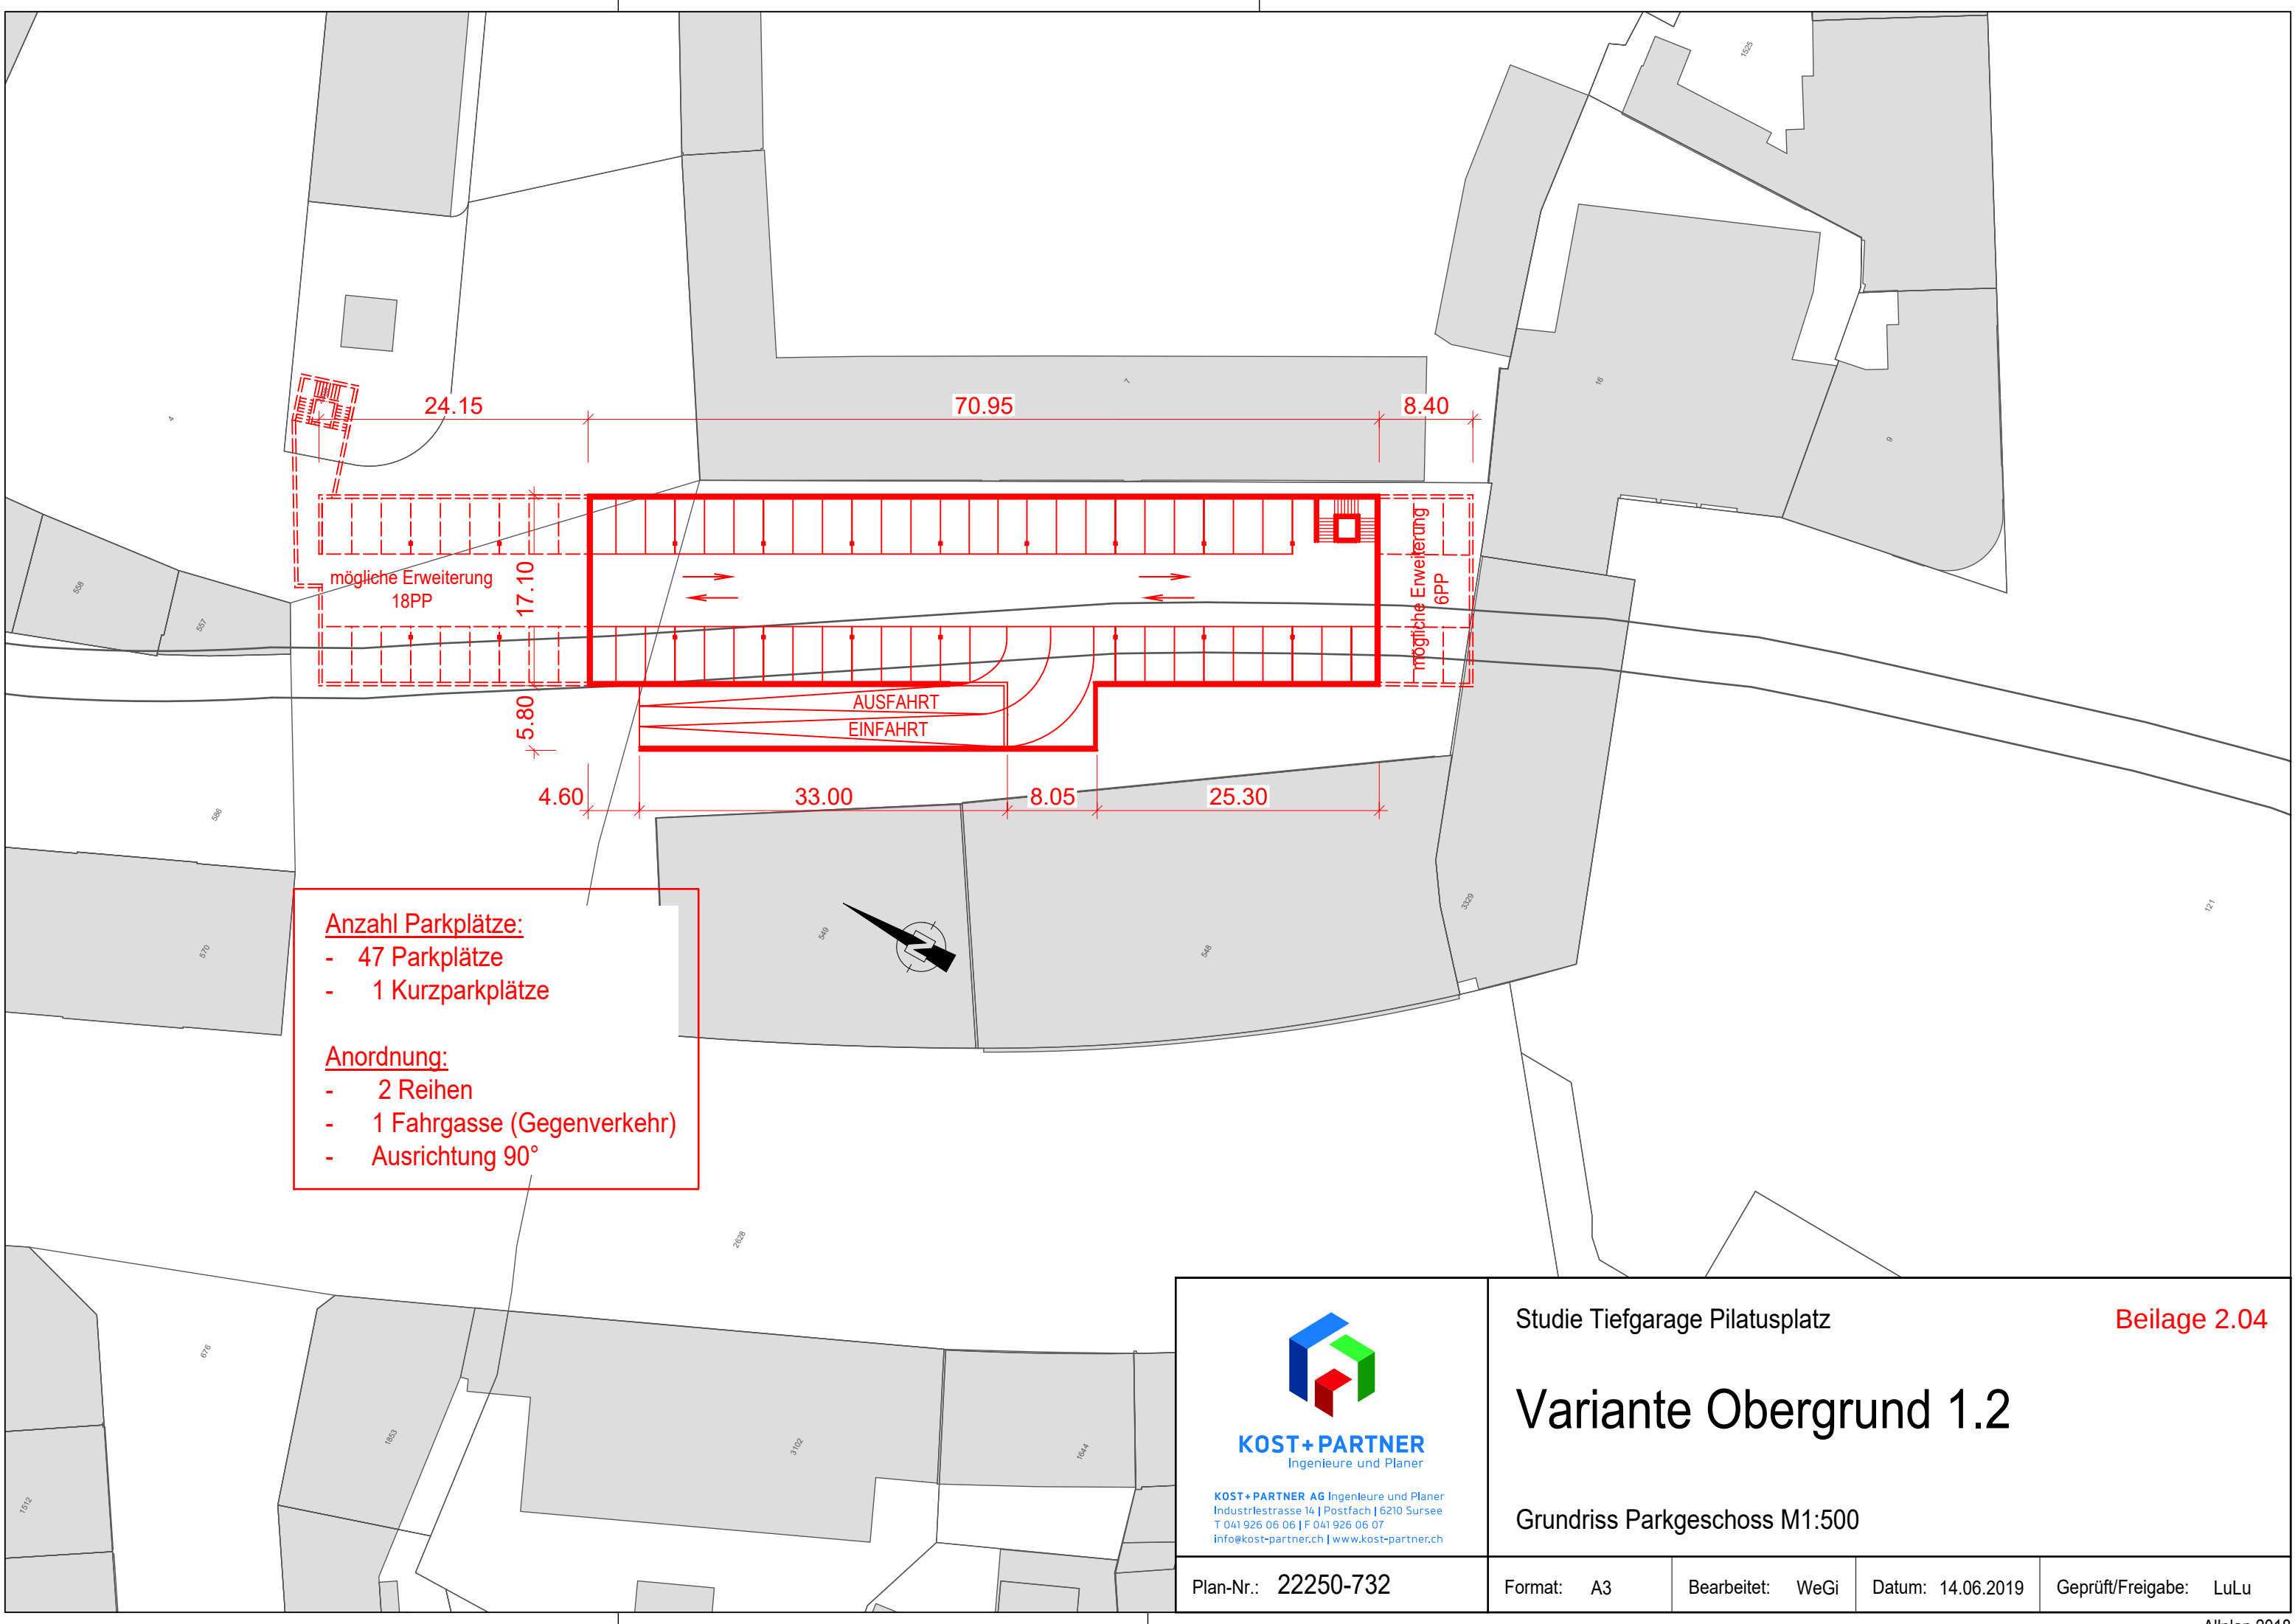

KOST+PARTNER
Ingenieure und Planer

KOST+PARTNER AG Ingenieure und Planer
Industriestrasse 14 | Postfach | 6210 Sursee
T 041 926 06 06 | F 041 926 06 07
info@kost-partner.ch | www.kost-partner.ch

Studie Tiefgarage Pilatusplatz

Beilage 2.04

Variante Obergrund 1.2

Grundriss Parkgeschoss M1:500


Plan-Nr.: 22250-732

Format: A3

Bearbeitet: WeGi

Datum: 14.06.2019

Geprüft/Freigabe: LuLu

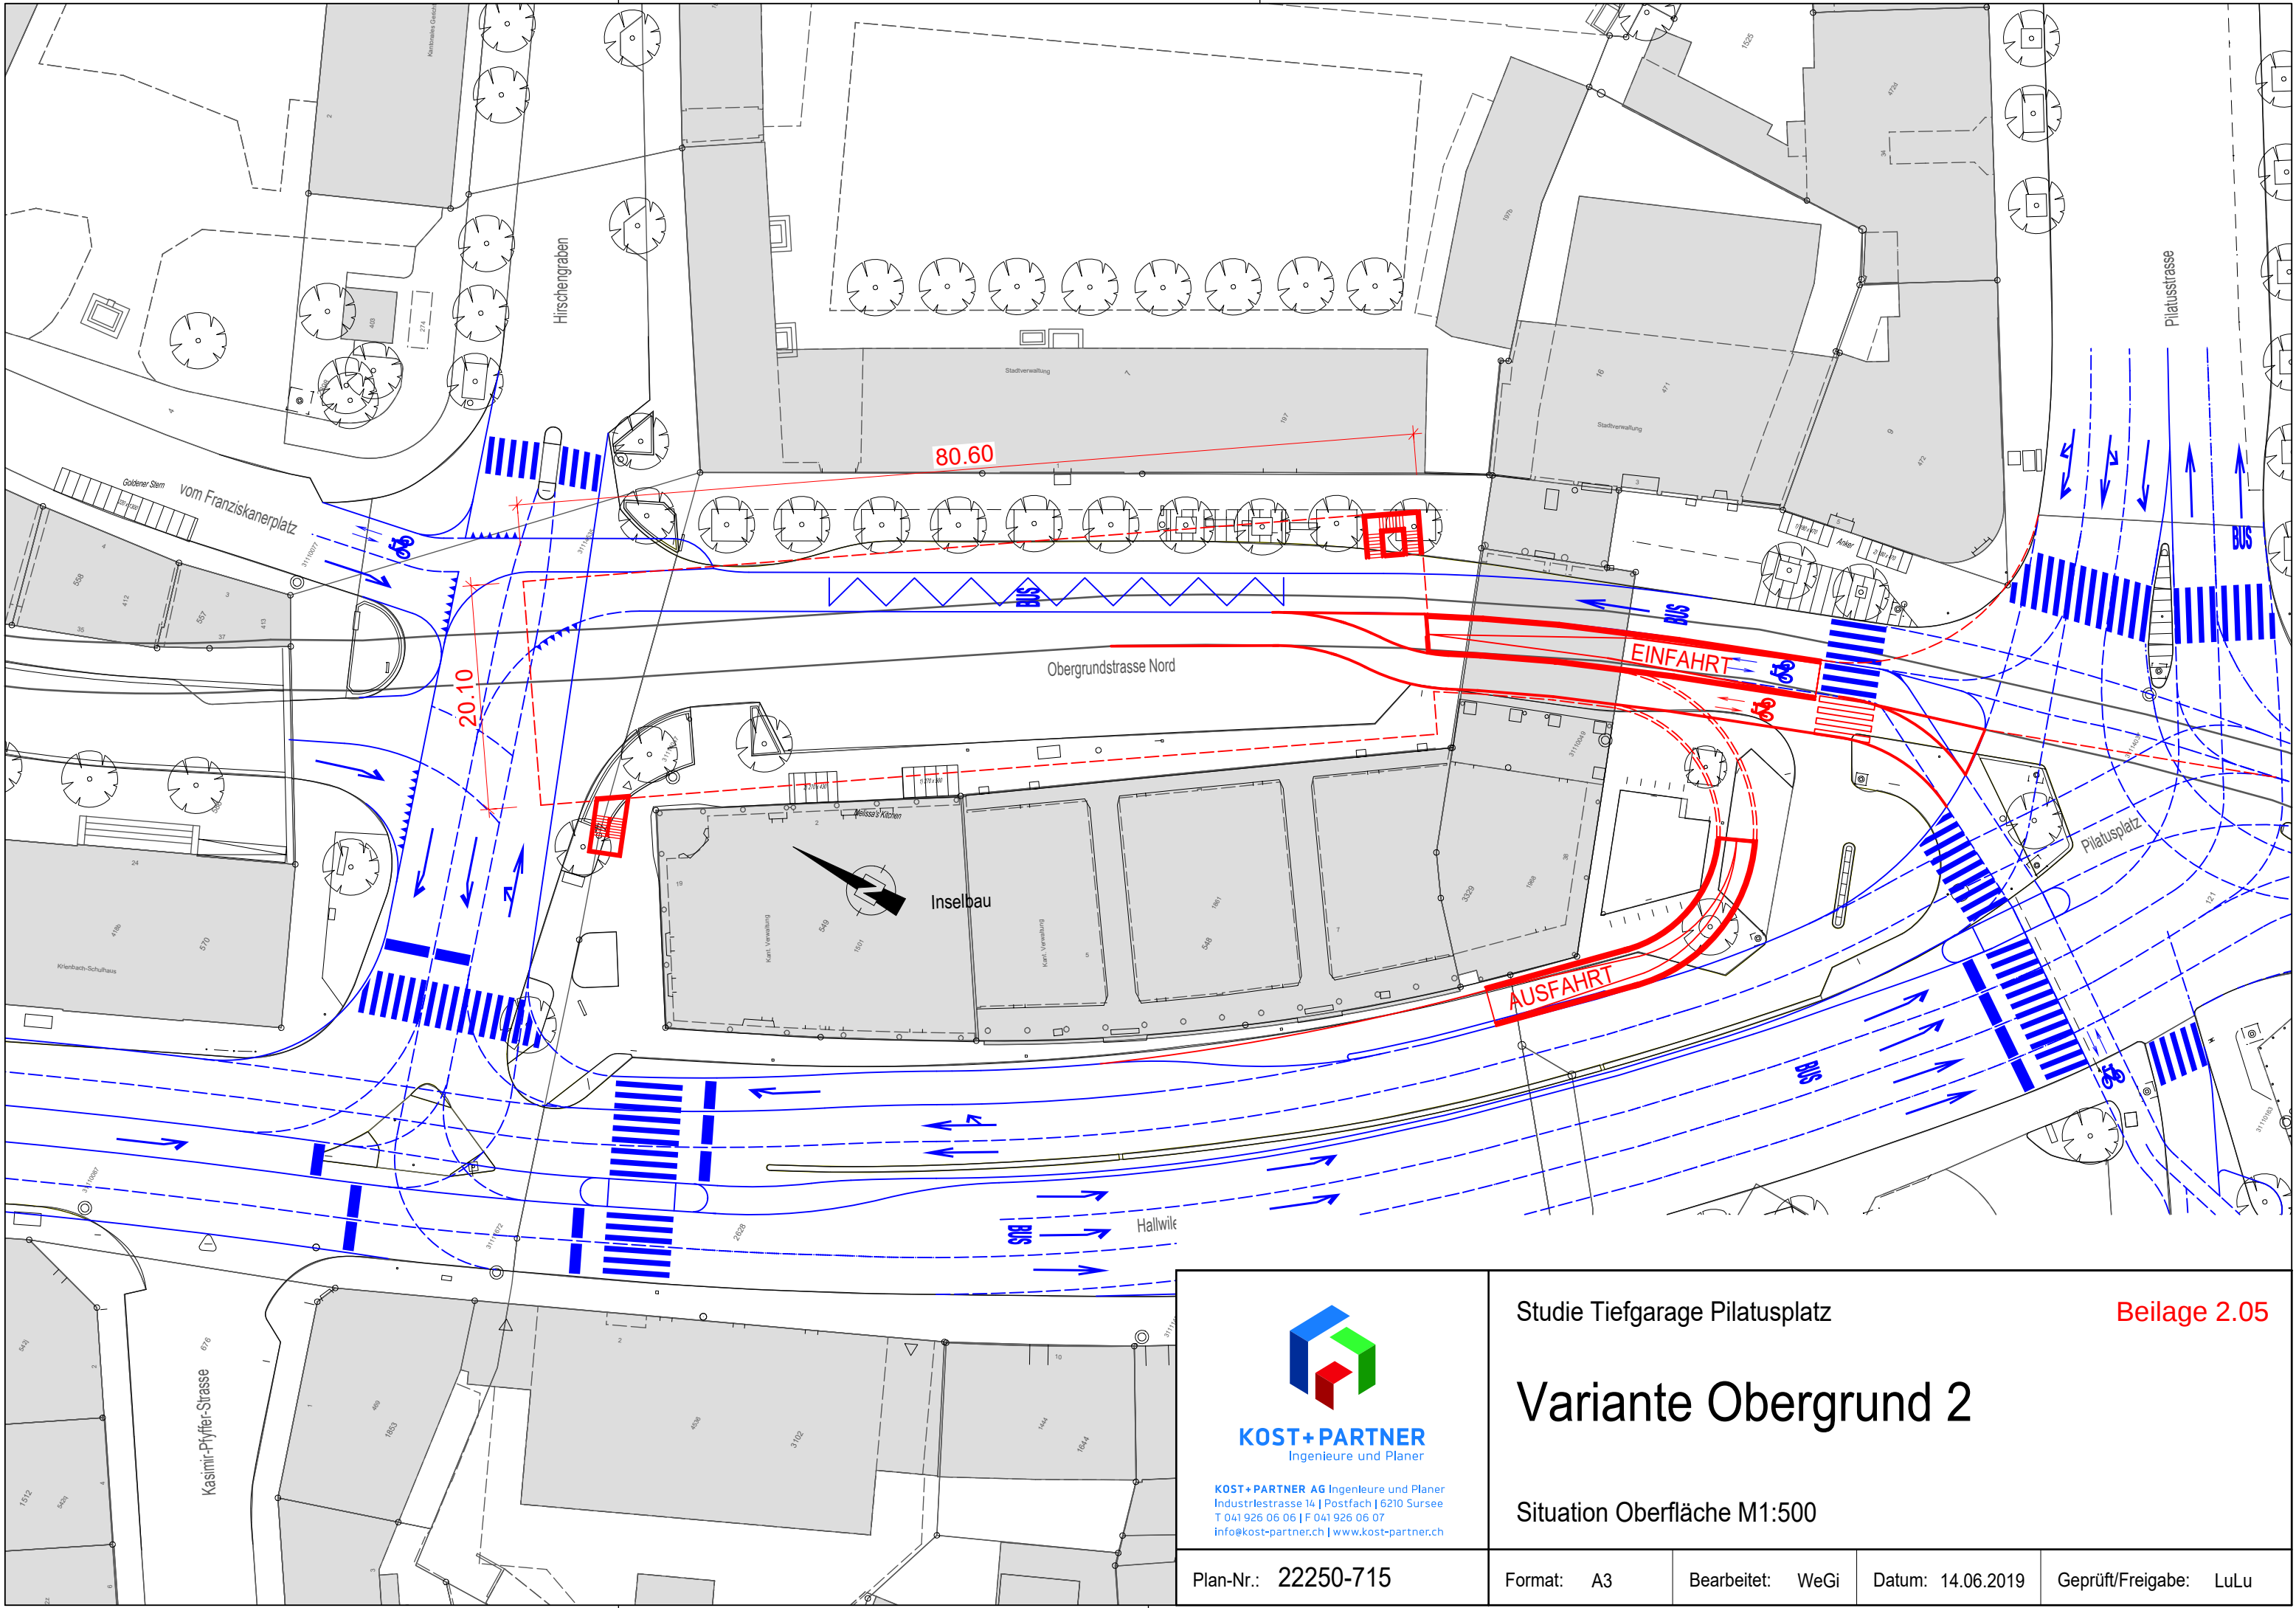

KOST+PARTNER
Ingenieure und Planer

KOST+PARTNER AG Ingenieure und Planer
Industriestrasse 14 | Postfach | 6210 Sursee
T 041 926 06 06 | F 041 926 06 07
info@kost-partner.ch | www.kost-partner.ch

Studie Tiefgarage Pilatusplatz

Beilage 2.05

Variante Obergrund 2

Situation Oberfläche M1:500


Plan-Nr.: 22250-715

Format: A3

Bearbeitet: WeGi

Datum: 14.06.2019

Geprüft/Freigabe: LuLu

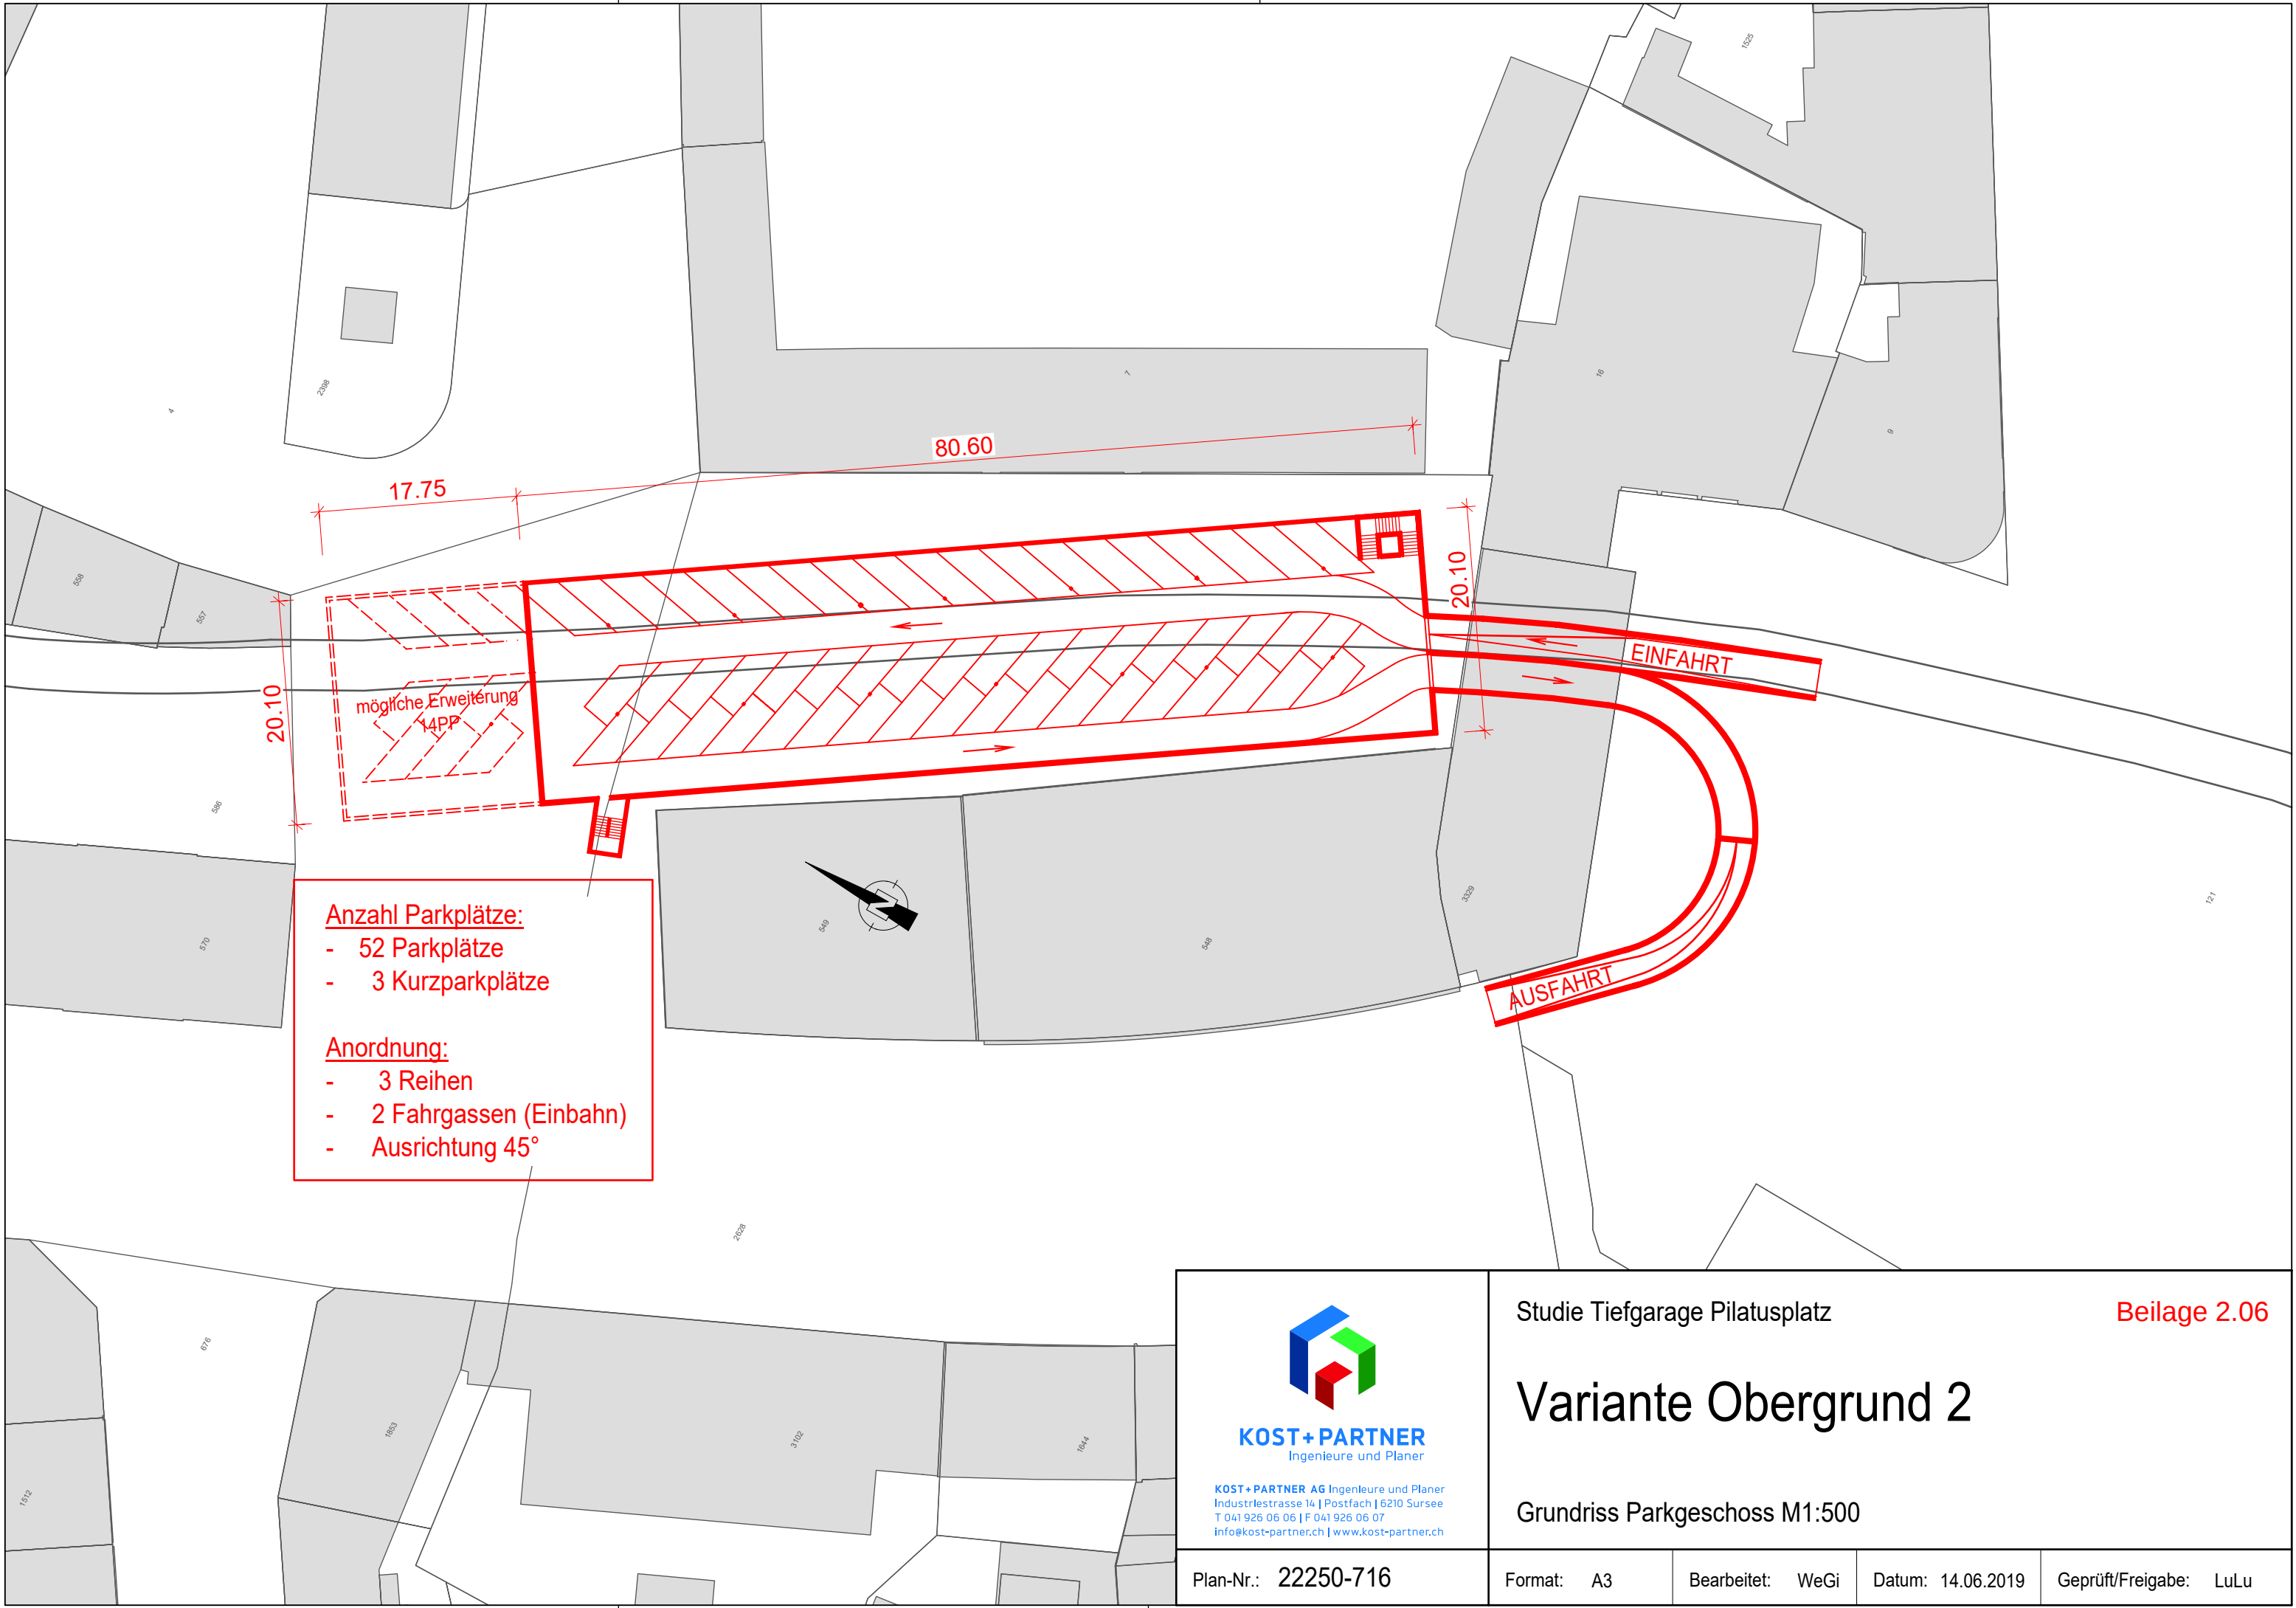

Anzahl Parkplätze:

- 52 Parkplätze
- 3 Kurzparkplätze

Anordnung:

- 3 Reihen
- 2 Fahrgassen (Einbahn)
- Ausrichtung 45°



KOST+PARTNER
Ingenieure und Planer

KOST+PARTNER AG Ingenieure und Planer
Industriestrasse 14 | Postfach | 6210 Sursee
T 041 926 06 06 | F 041 926 06 07
info@kost-partner.ch | www.kost-partner.ch

Studie Tiefgarage Pilatusplatz

Beilage 2.06

Variante Obergrund 2

Grundriss Parkgeschoss M1:500


Plan-Nr.: 22250-716

Format: A3

Bearbeitet: WeGi

Datum: 14.06.2019

Geprüft/Freigabe: LuLu

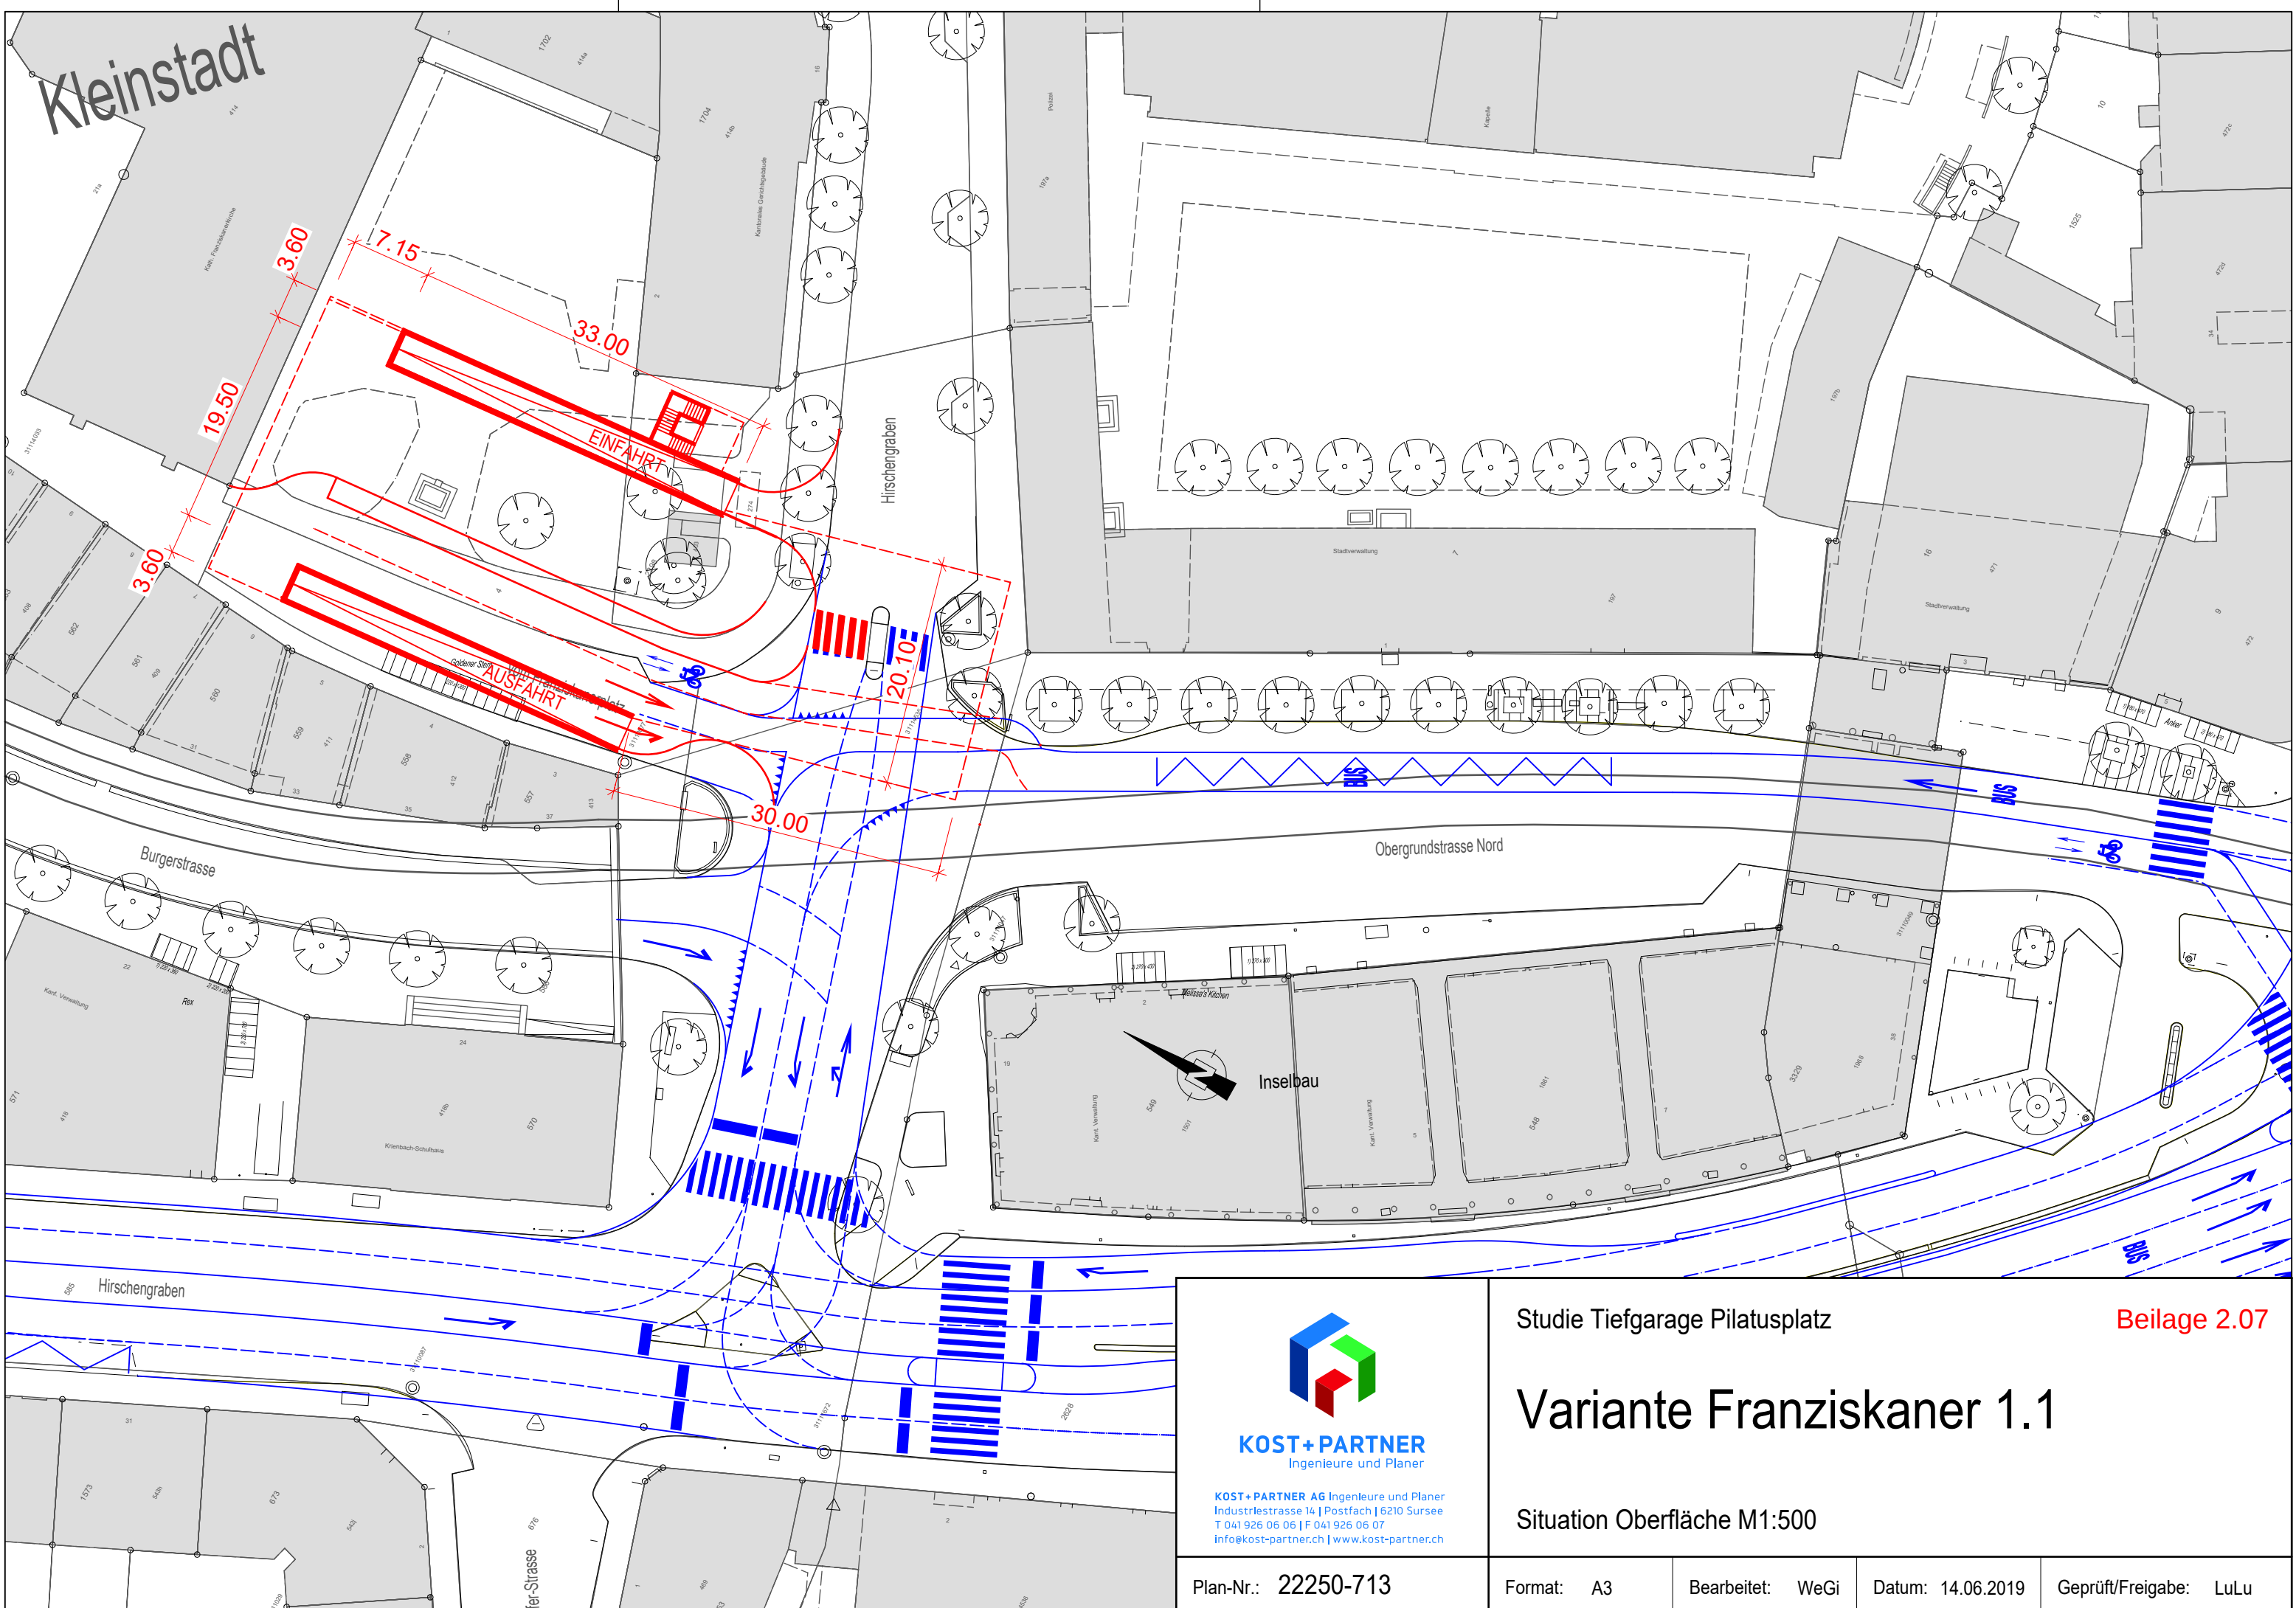

KOST+PARTNER
Ingenieure und Planer

KOST+PARTNER AG Ingenieure und Planer
Industriestrasse 14 | Postfach | 6210 Sursee
T 041 926 06 06 | F 041 926 06 07
info@kost-partner.ch | www.kost-partner.ch

Studie Tiefgarage Pilatusplatz

Beilage 2.07

Variante Franziskaner 1.1

Situation Oberfläche M1:500


Plan-Nr.: 22250-713

Format: A3

Bearbeitet: WeGi


Datum: 14.06.2019

Geprüft/Freigabe: LuLu

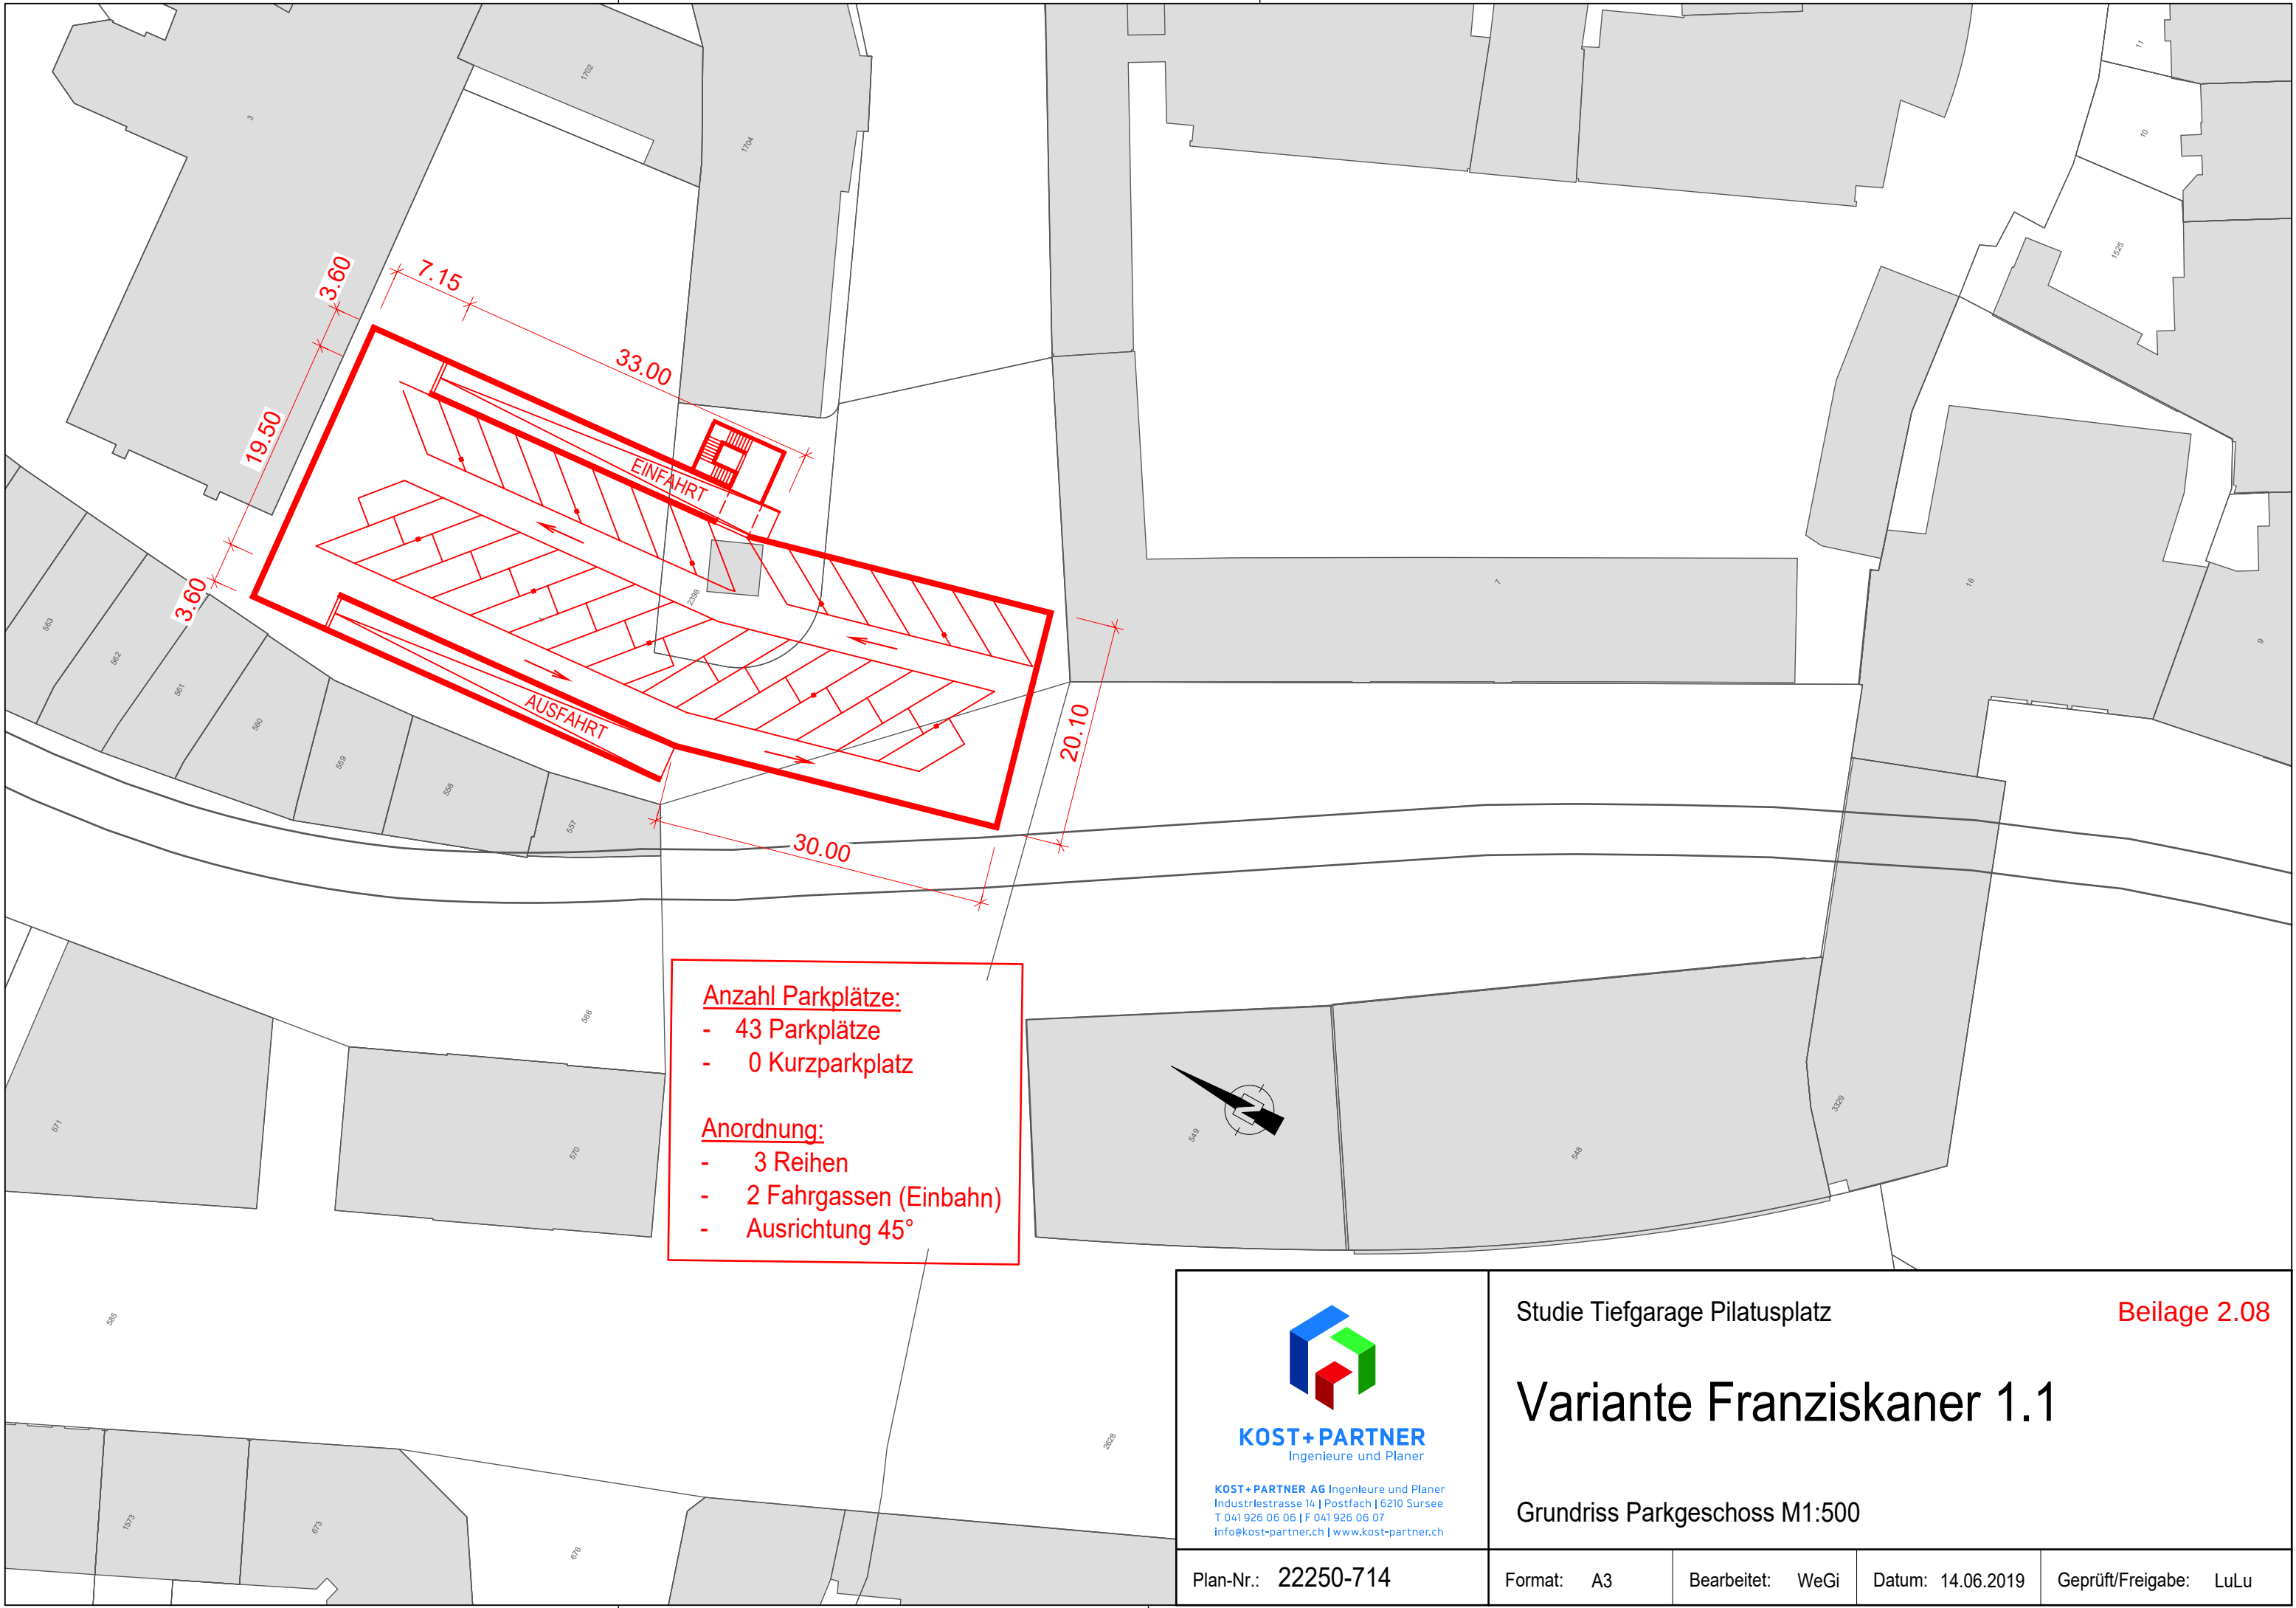

- Anzahl Parkplätze:**
- 43 Parkplätze
 - 0 Kurzparkplatz
- Anordnung:**
- 3 Reihen
 - 2 Fahrgassen (Einbahn)
 - Ausrichtung 45°

 KOST+PARTNER Ingenieure und Planer KOST+PARTNER AG Ingenieure und Planer Industriestrasse 14 Postfach 6210 Sursee T 041 926 06 06 F 041 926 06 07 info@kost-partner.ch www.kost-partner.ch	Studie Tiefgarage Pilatusplatz				Beilage 2.08
	Variante Franziskaner 1.1				
	Grundriss Parkgeschoss M1:500				
Plan-Nr.: 22250-714	Format: A3	Bearbeitet: WeGi	Datum: 14.06.2019	Geprüft/Freigabe: LuLu	

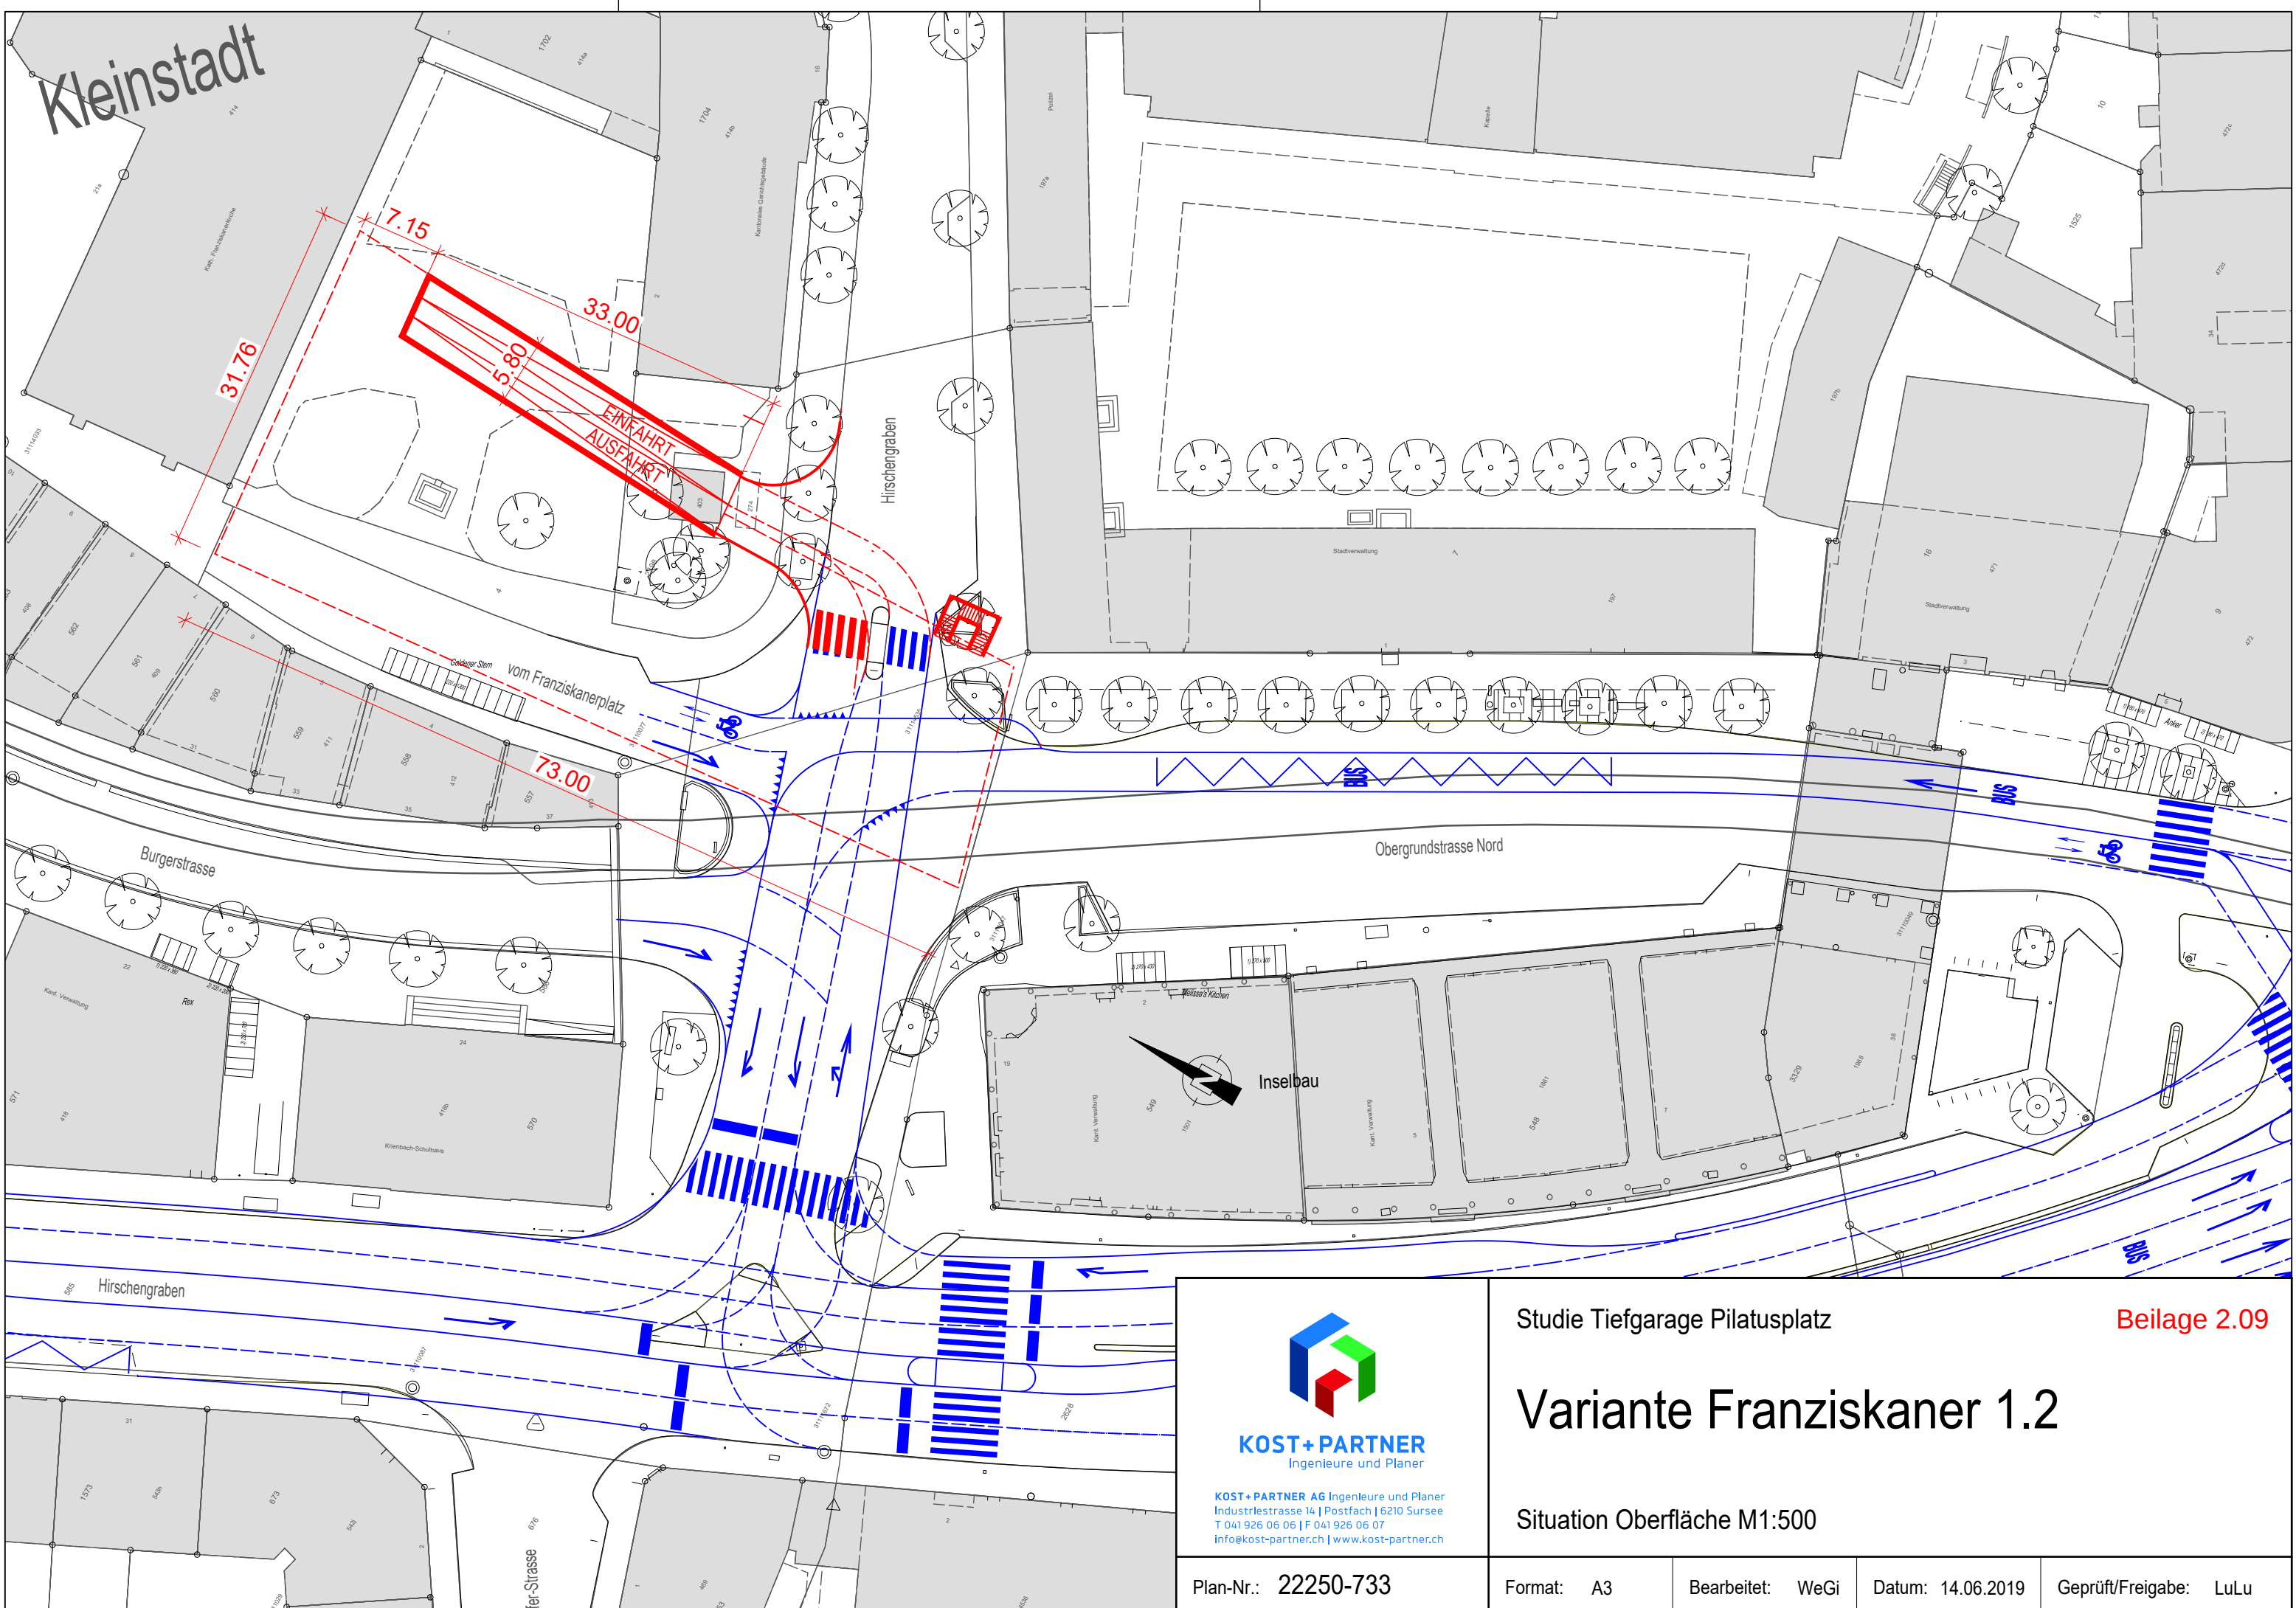

KOST+PARTNER
Ingenieure und Planer

KOST+PARTNER AG Ingenieure und Planer
Industriestrasse 14 | Postfach | 6210 Sursee
T 041 926 06 06 | F 041 926 06 07
info@kost-partner.ch | www.kost-partner.ch

Studie Tiefgarage Pilatusplatz

Beilage 2.09

Variante Franziskaner 1.2

Situation Oberfläche M1:500


Plan-Nr.: 22250-733

Format: A3

Bearbeitet: WeGi


Datum: 14.06.2019

Geprüft/Freigabe: LuLu

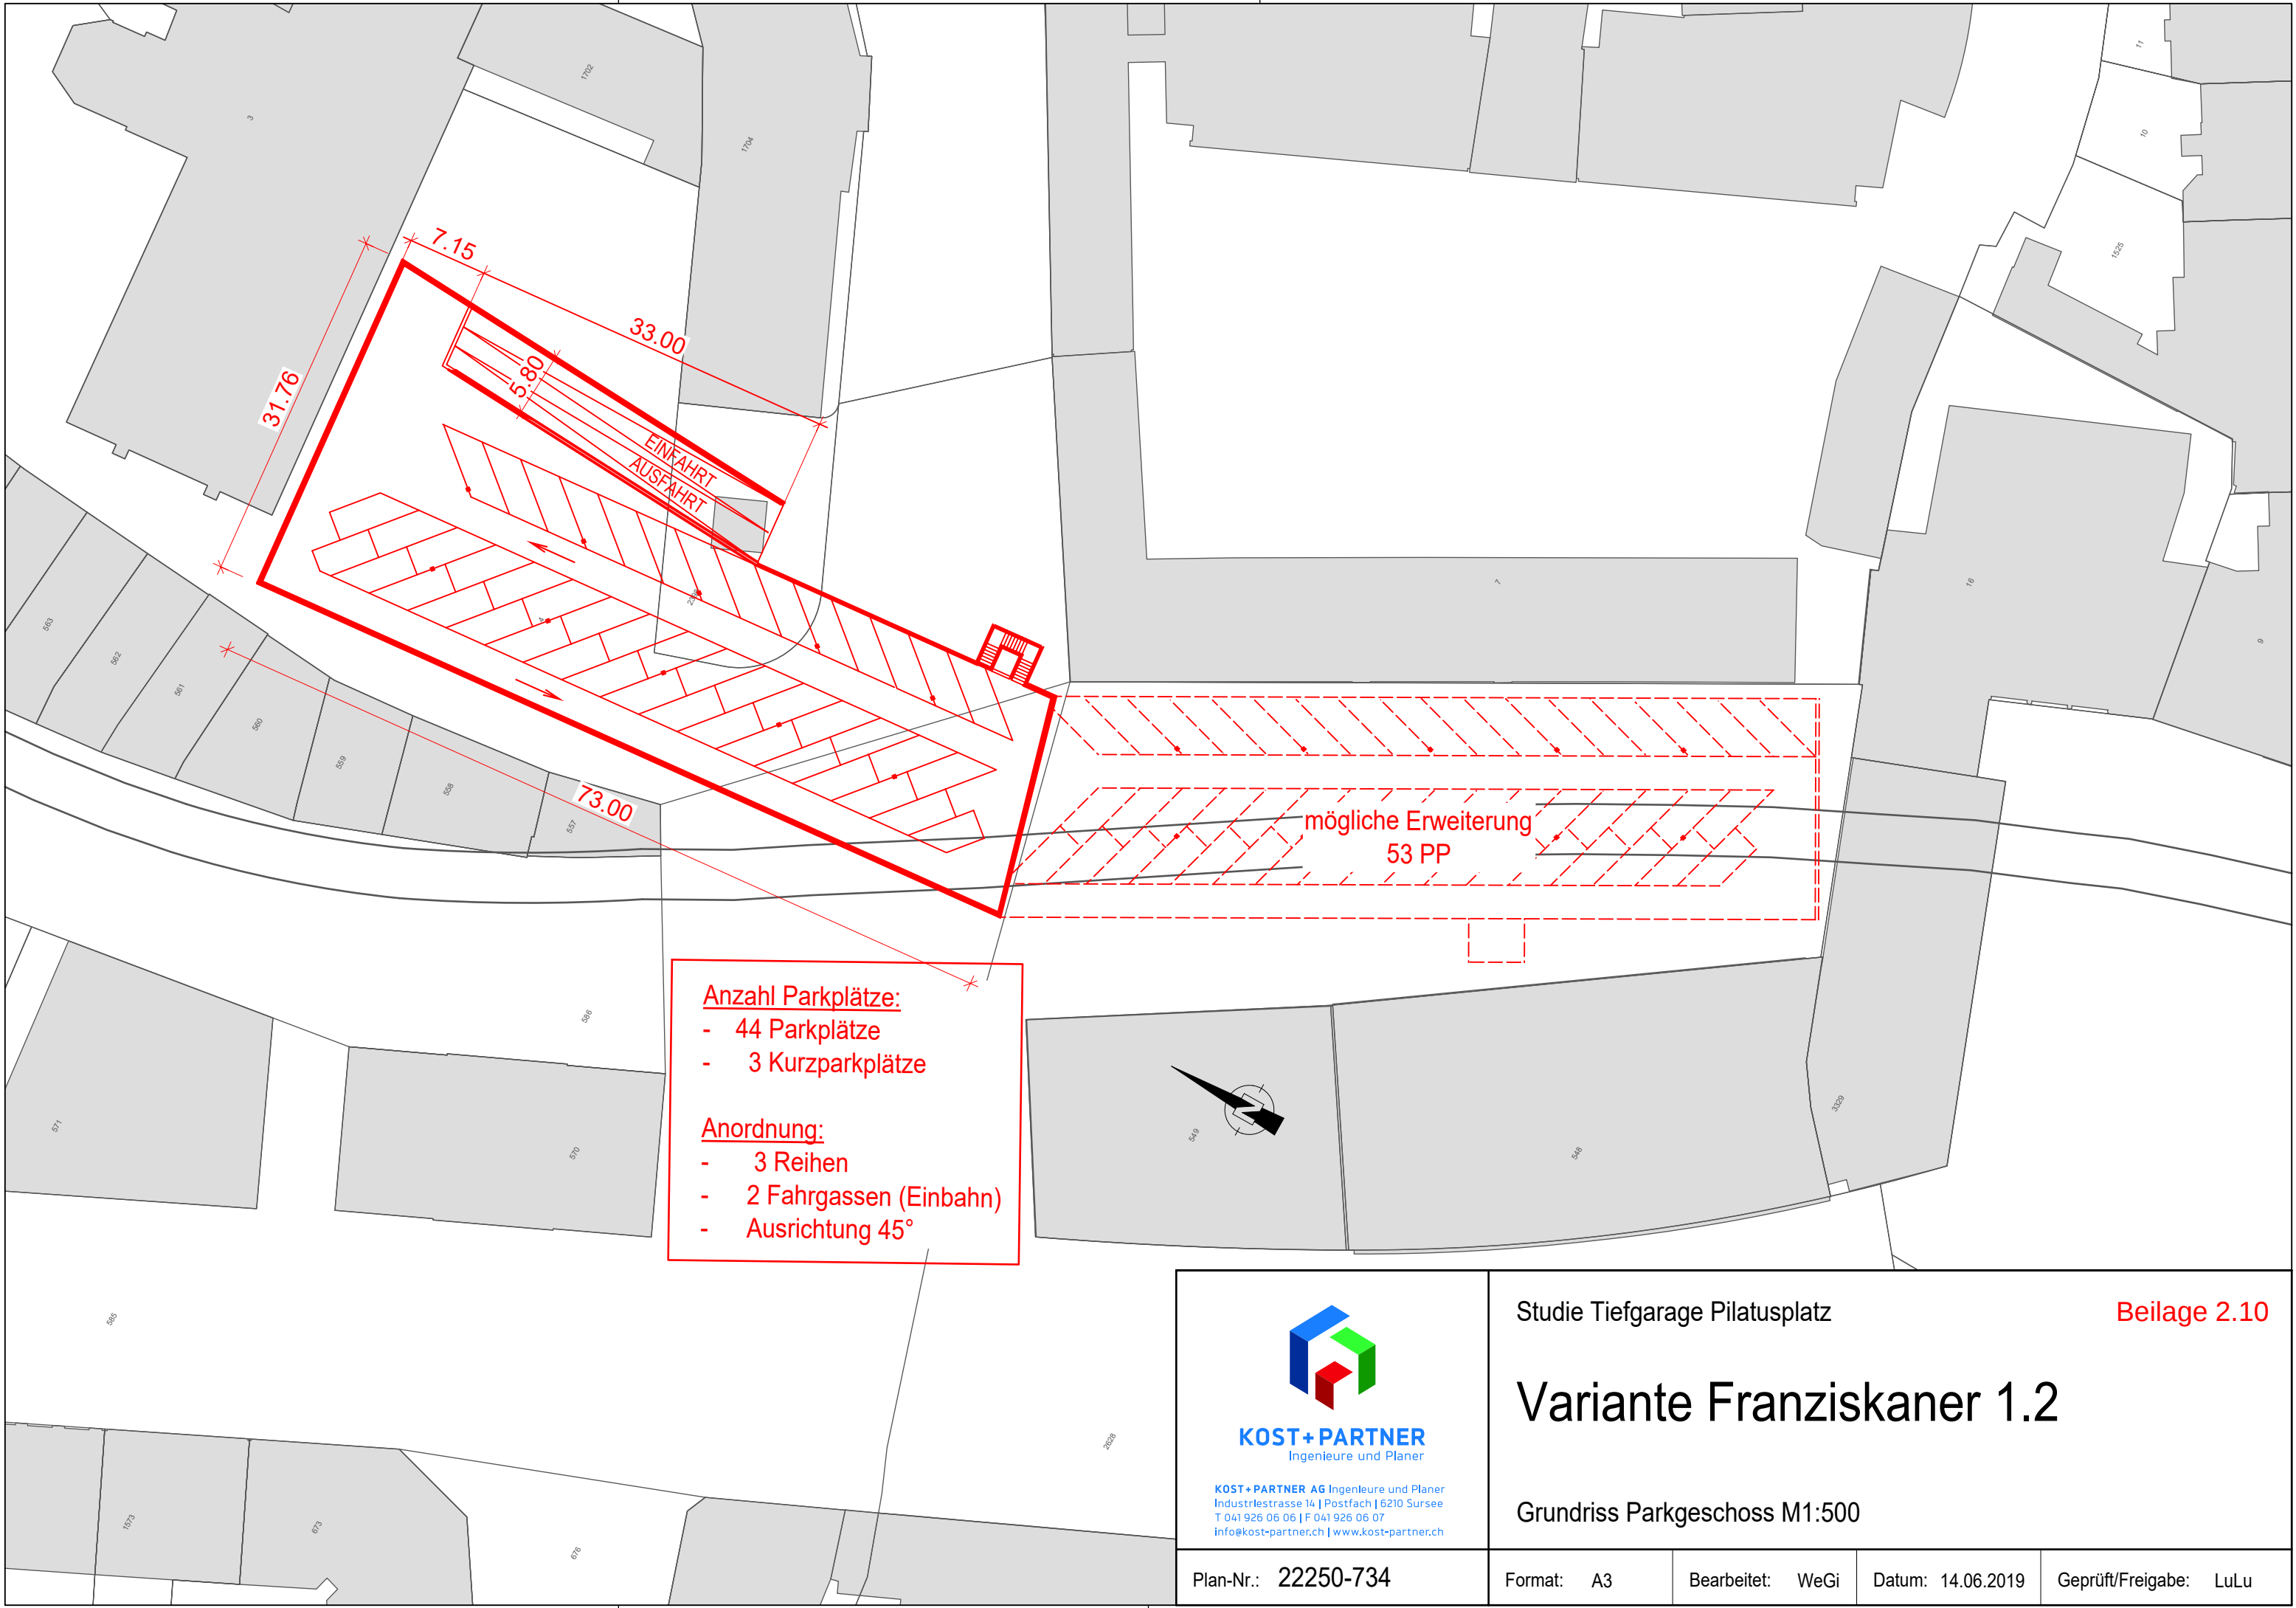

- Anzahl Parkplätze:**
- 44 Parkplätze
 - 3 Kurzparkplätze
- Anordnung:**
- 3 Reihen
 - 2 Fahrgassen (Einbahn)
 - Ausrichtung 45°

 KOST+PARTNER Ingenieure und Planer KOST+PARTNER AG Ingenieure und Planer Industriestrasse 14 Postfach 6210 Sursee T 041 926 06 06 F 041 926 06 07 info@kost-partner.ch www.kost-partner.ch	Studie Tiefgarage Pilatusplatz				Beilage 2.10
	Variante Franziskaner 1.2				
	Grundriss Parkgeschoss M1:500				
Plan-Nr.: 22250-734	Format: A3	Bearbeitet: WeGi	Datum: 14.06.2019	Geprüft/Freigabe: LuLu	

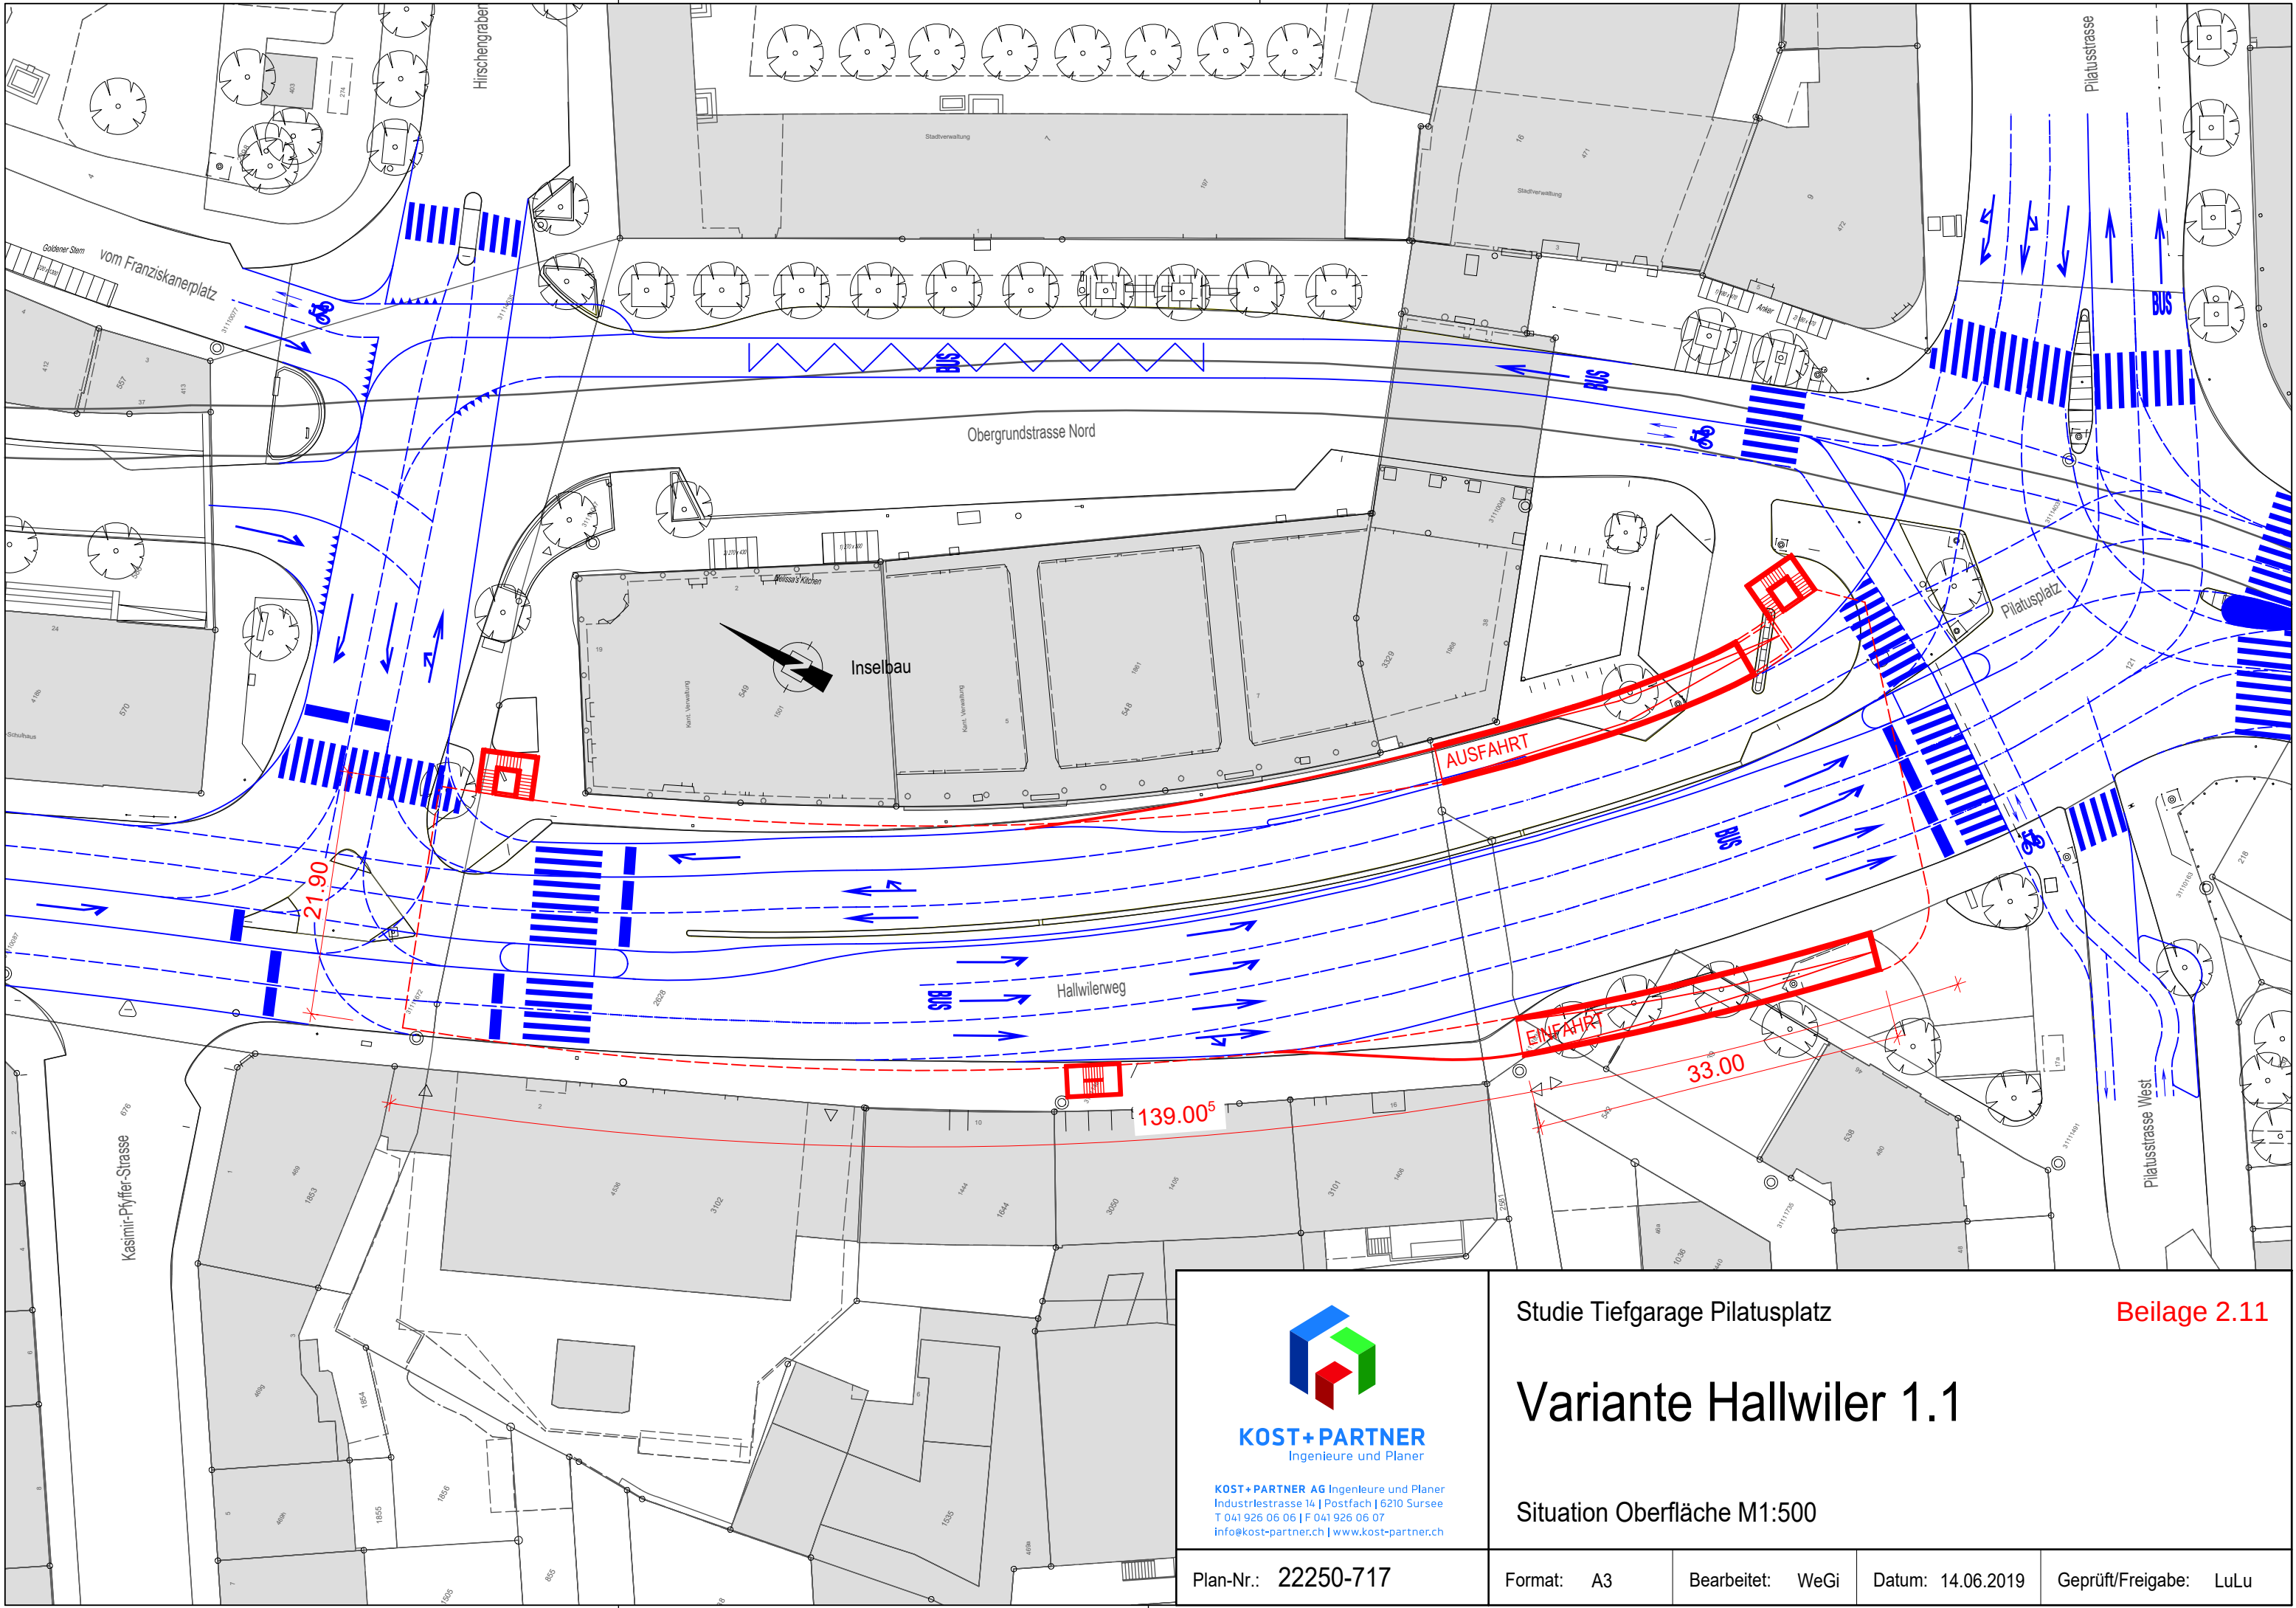

KOST+PARTNER
Ingenieure und Planer

KOST+PARTNER AG Ingenieure und Planer
Industriestrasse 14 | Postfach | 6210 Sursee
T 041 926 06 06 | F 041 926 06 07
info@kost-partner.ch | www.kost-partner.ch

Studie Tiefgarage Pilatusplatz

Beilage 2.11

Variante Hallwiler 1.1

Situation Oberfläche M1:500


Plan-Nr.: 22250-717

Format: A3

Bearbeitet: WeGi

Datum: 14.06.2019

Geprüft/Freigabe: LuLu

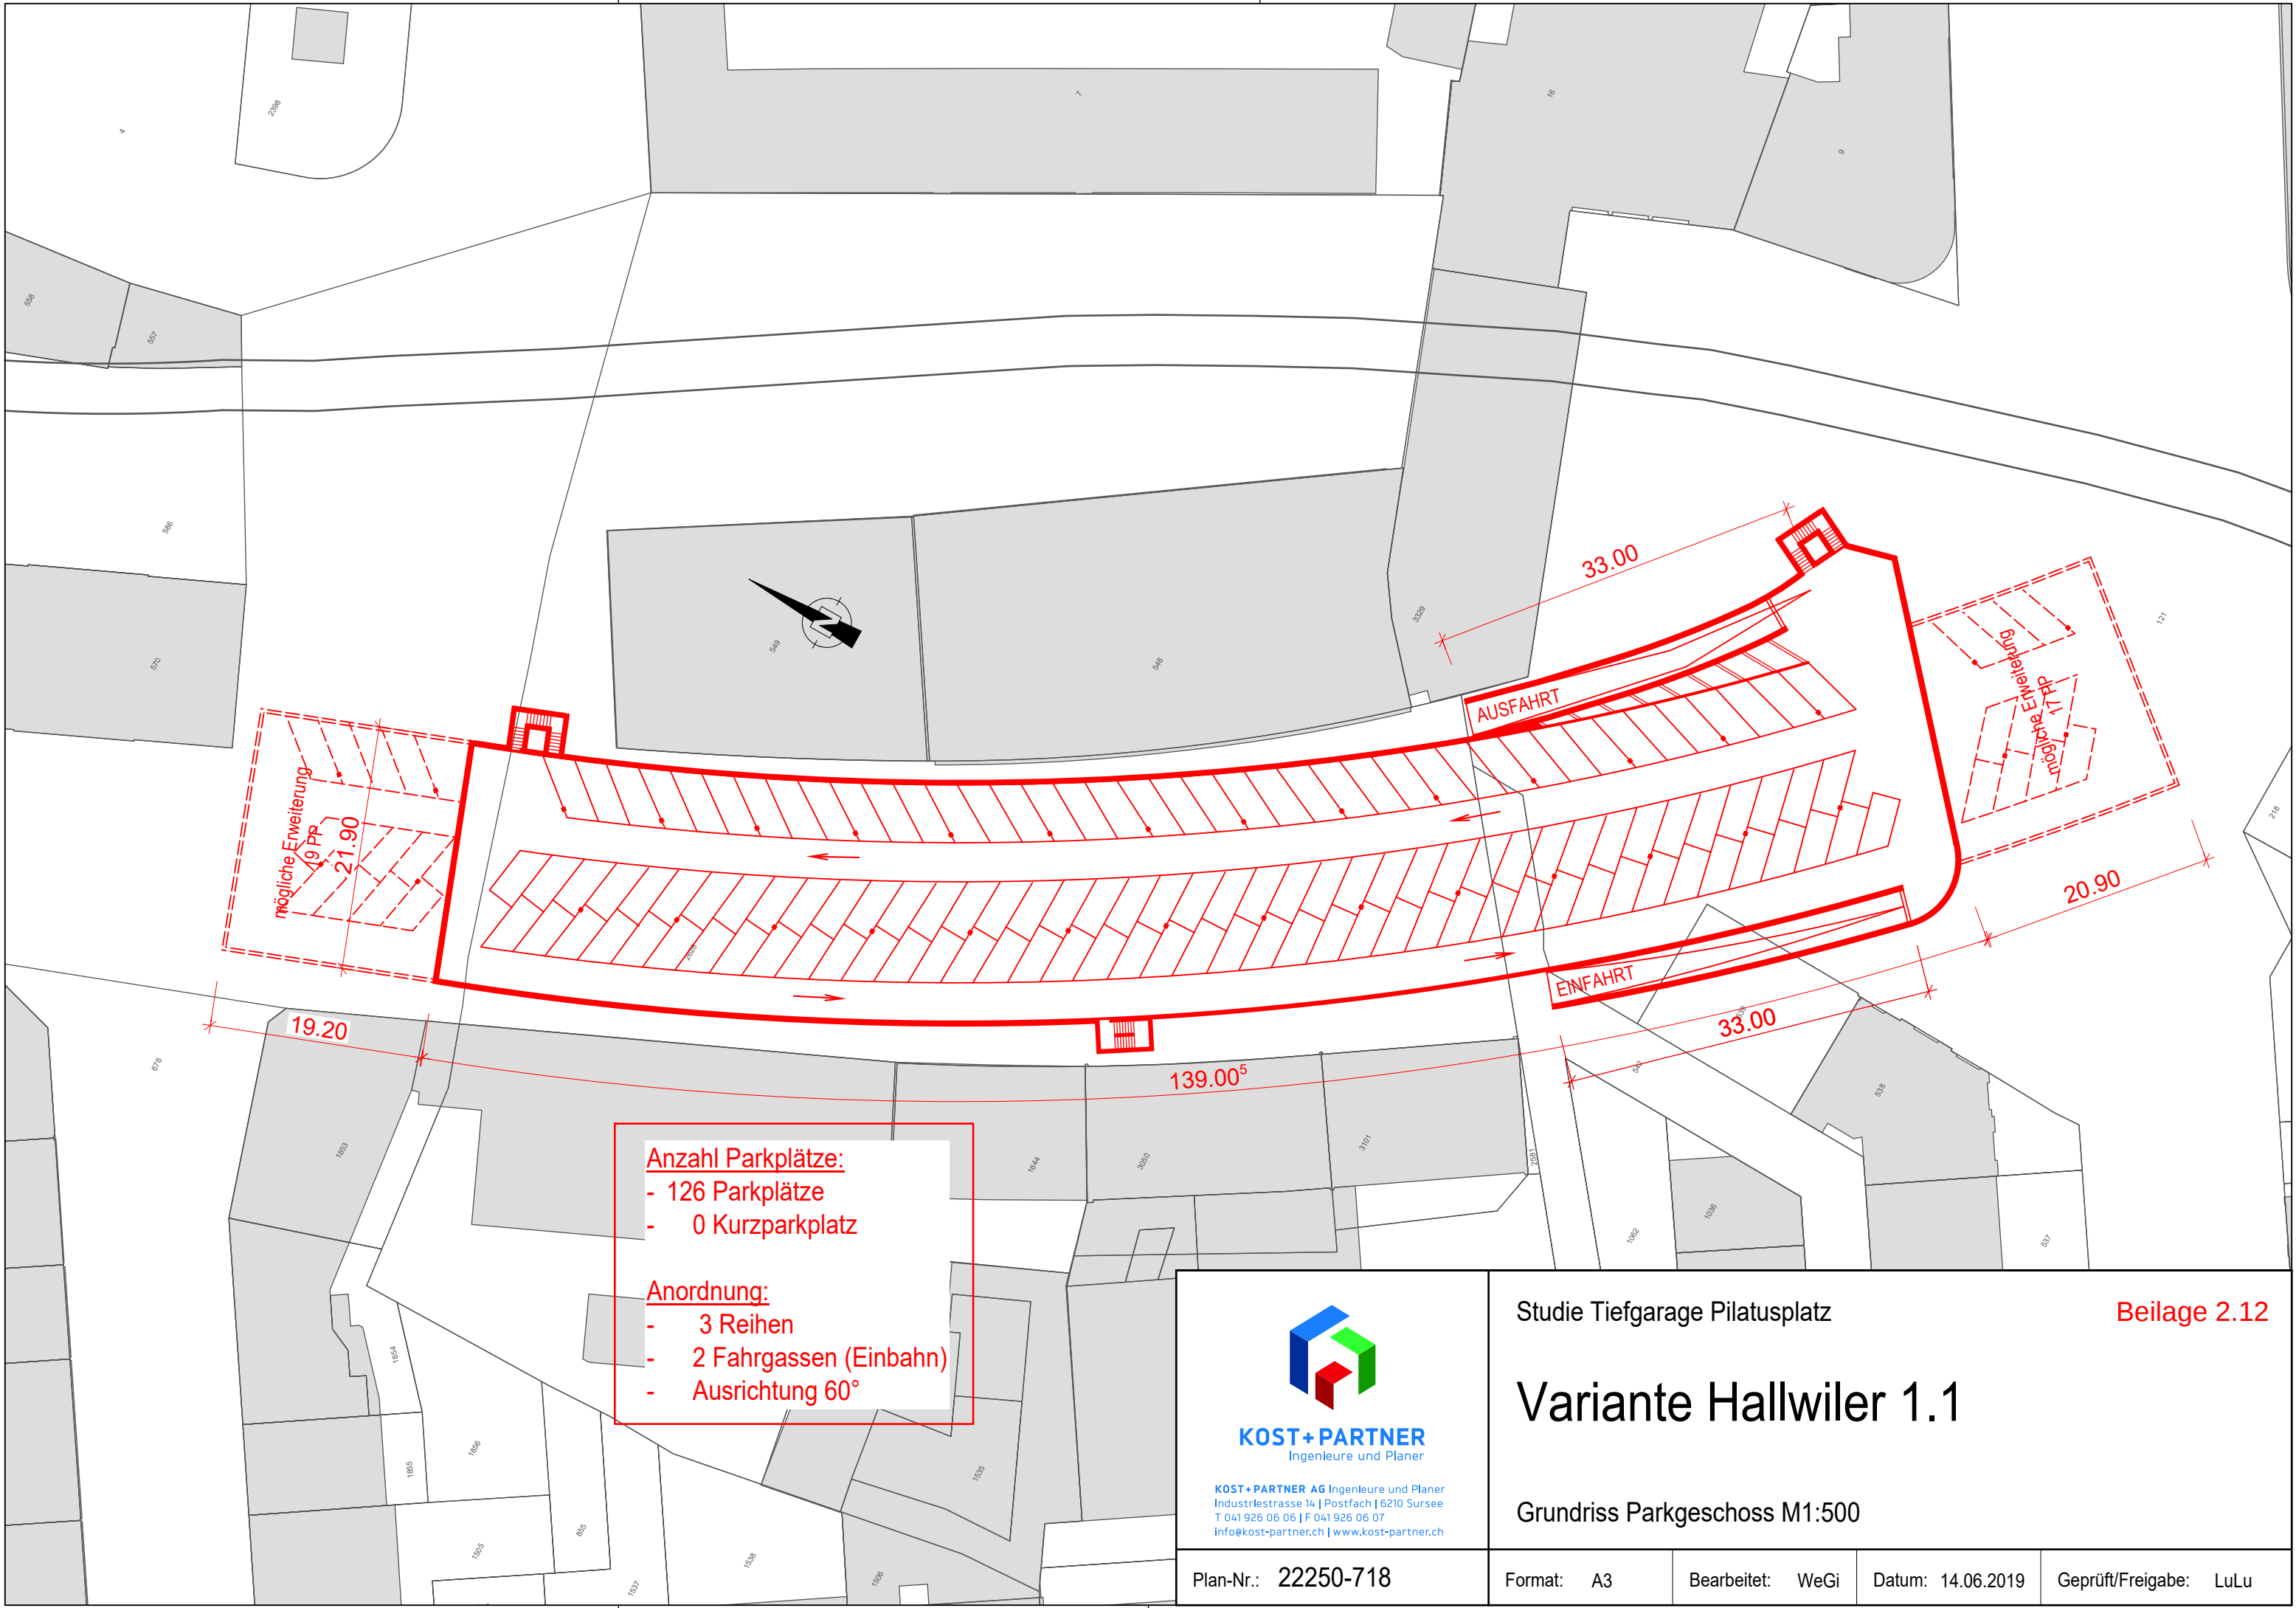

Anzahl Parkplätze:

- 126 Parkplätze
- 0 Kurzparkplatz

Anordnung:

- 3 Reihen
- 2 Fahrgassen (Einbahn)
- Ausrichtung 60°



KOST+PARTNER
Ingenieure und Planer

KOST+PARTNER AG Ingenieure und Planer
Industriestrasse 14 | Postfach | 6210 Sursee
T 041 926 06 06 | F 041 926 06 07
info@kost-partner.ch | www.kost-partner.ch


Studie Tiefgarage Pilatusplatz

Beilage 2.12

Variante Hallwiler 1.1

Grundriss Parkgeschoss M1:500

Plan-Nr.: 22250-718	Format: A3	Bearbeitet: WeGi	Datum: 14.06.2019	Geprüft/Freigabe: LuLu
---------------------	------------	------------------	-------------------	------------------------

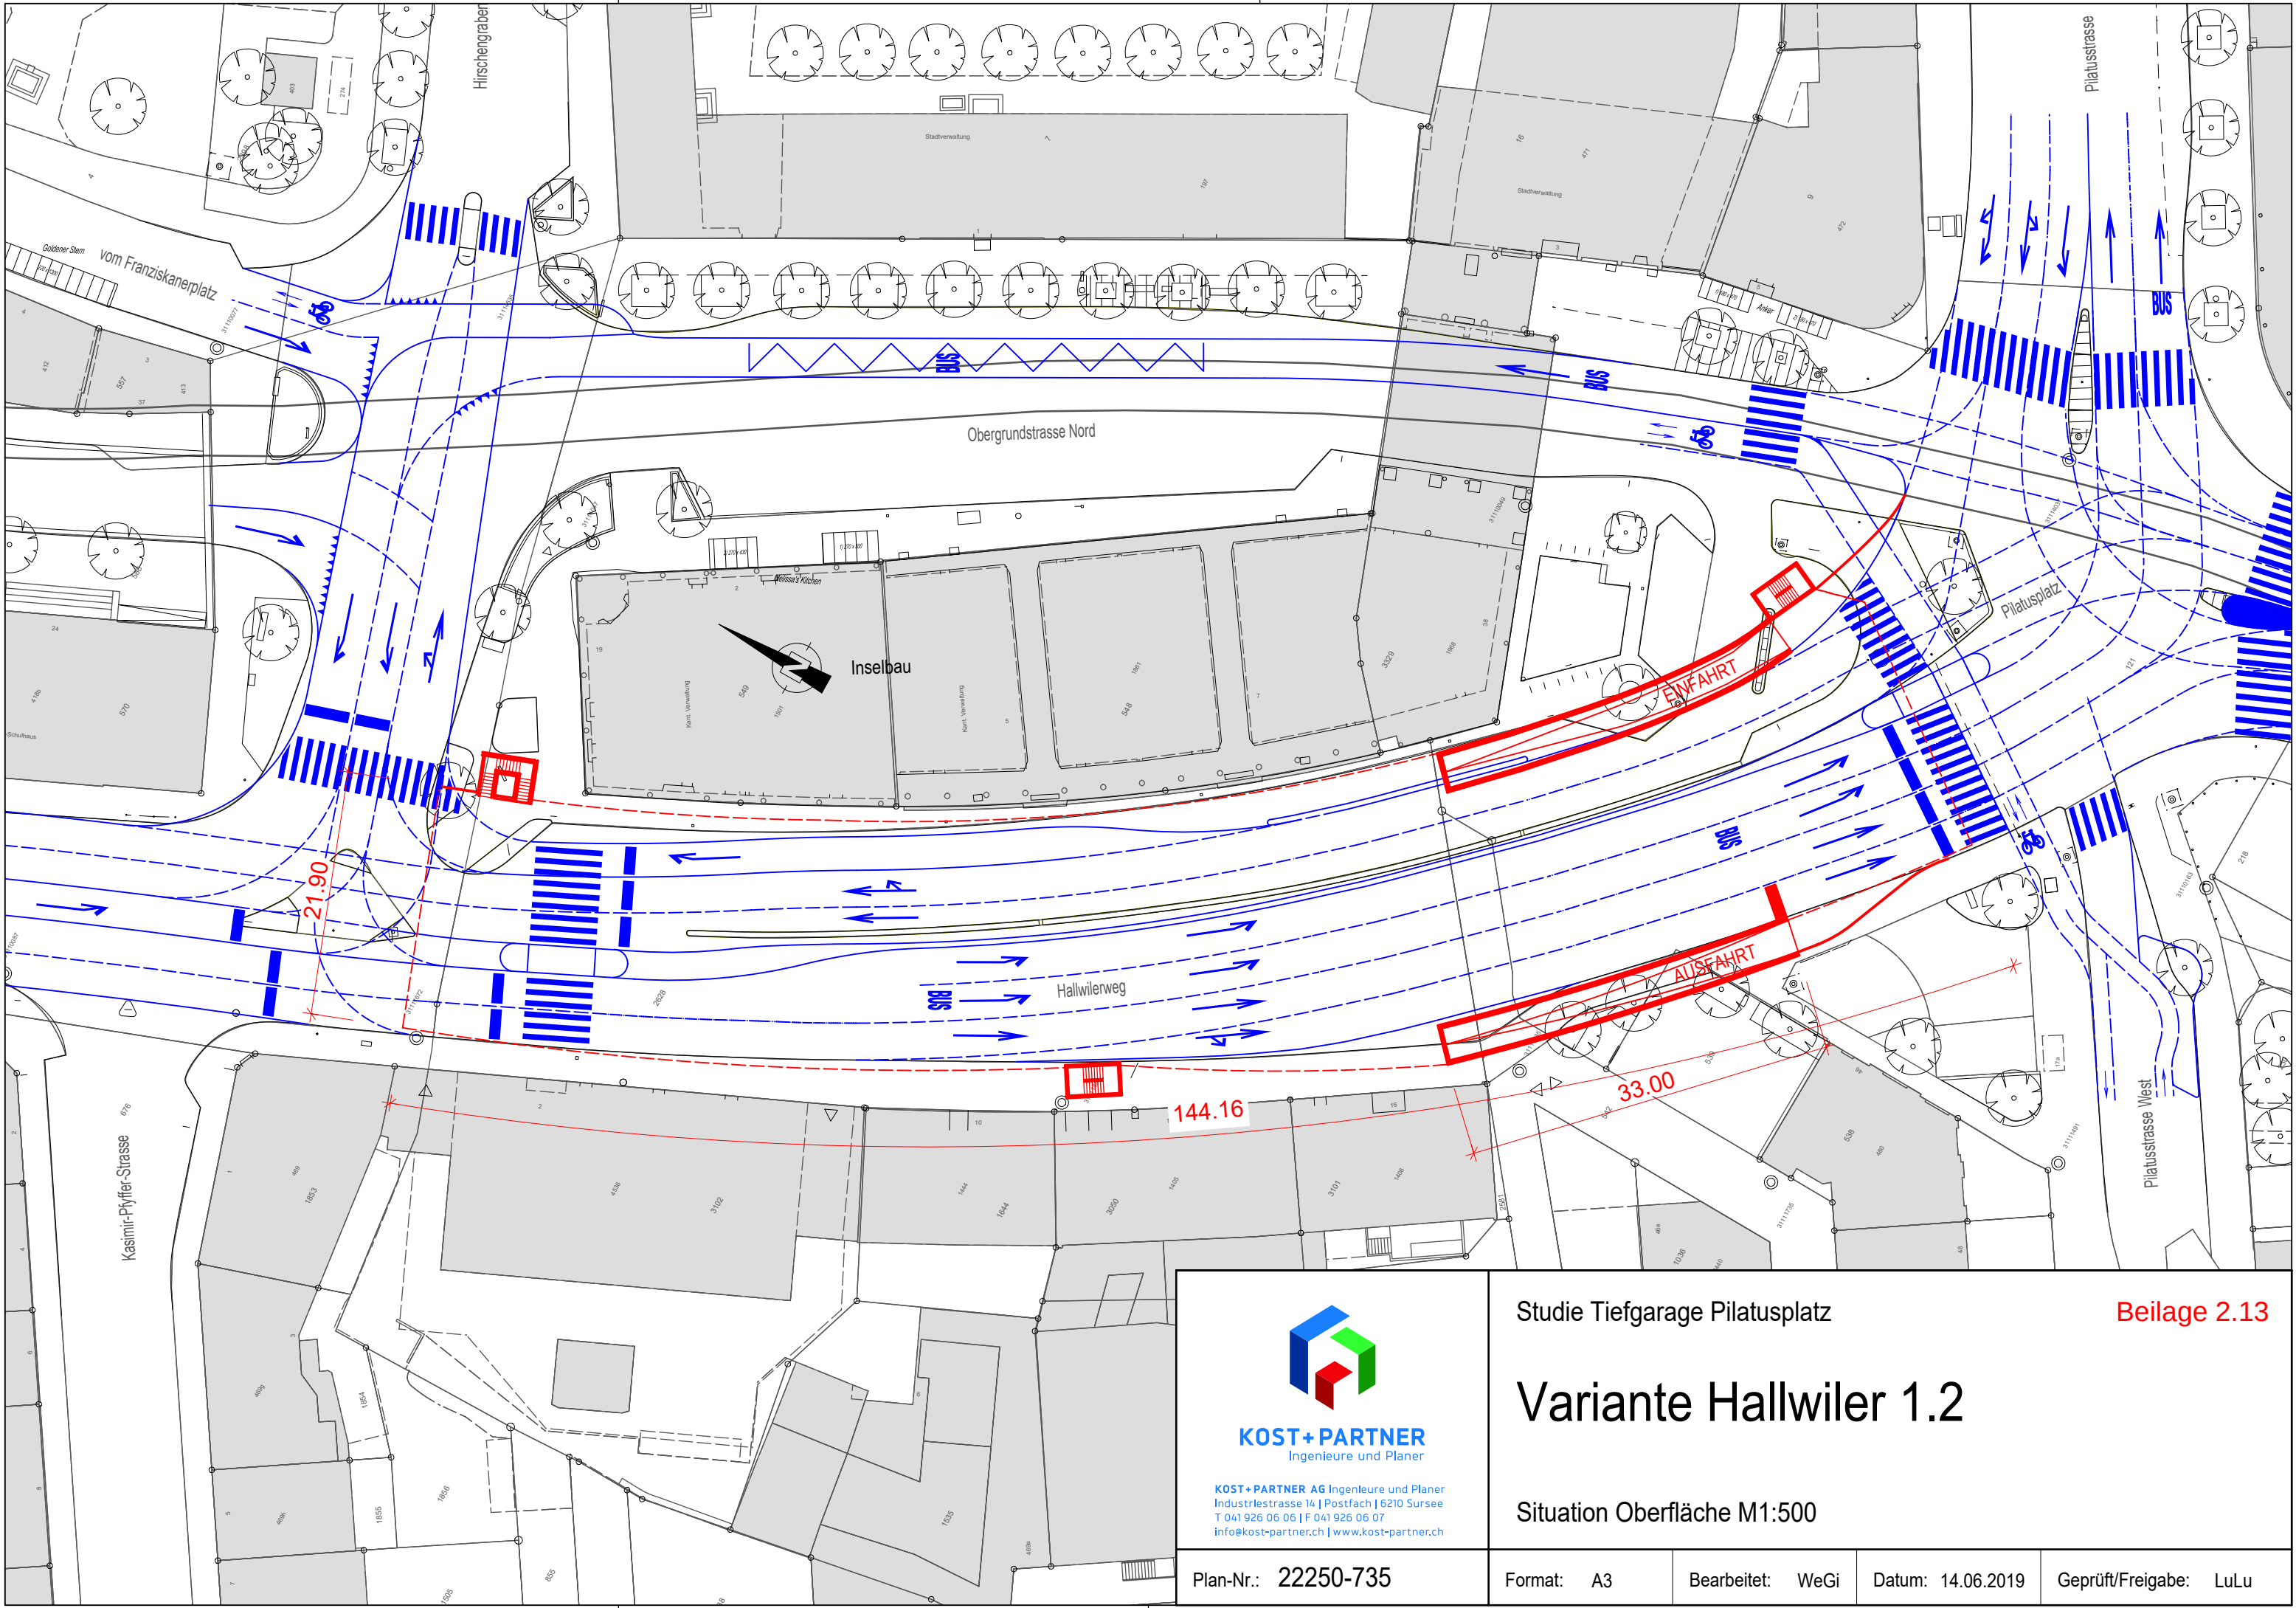

KOST+PARTNER
Ingenieure und Planer

KOST+PARTNER AG Ingenieure und Planer
Industriestrasse 14 | Postfach | 6210 Sursee
T 041 926 06 06 | F 041 926 06 07
info@kost-partner.ch | www.kost-partner.ch

Studie Tiefgarage Pilatusplatz

Beilage 2.13

Variante Hallwiler 1.2

Situation Oberfläche M1:500


Plan-Nr.: 22250-735

Format: A3

Bearbeitet: WeGi

Datum: 14.06.2019

Geprüft/Freigabe: LuLu

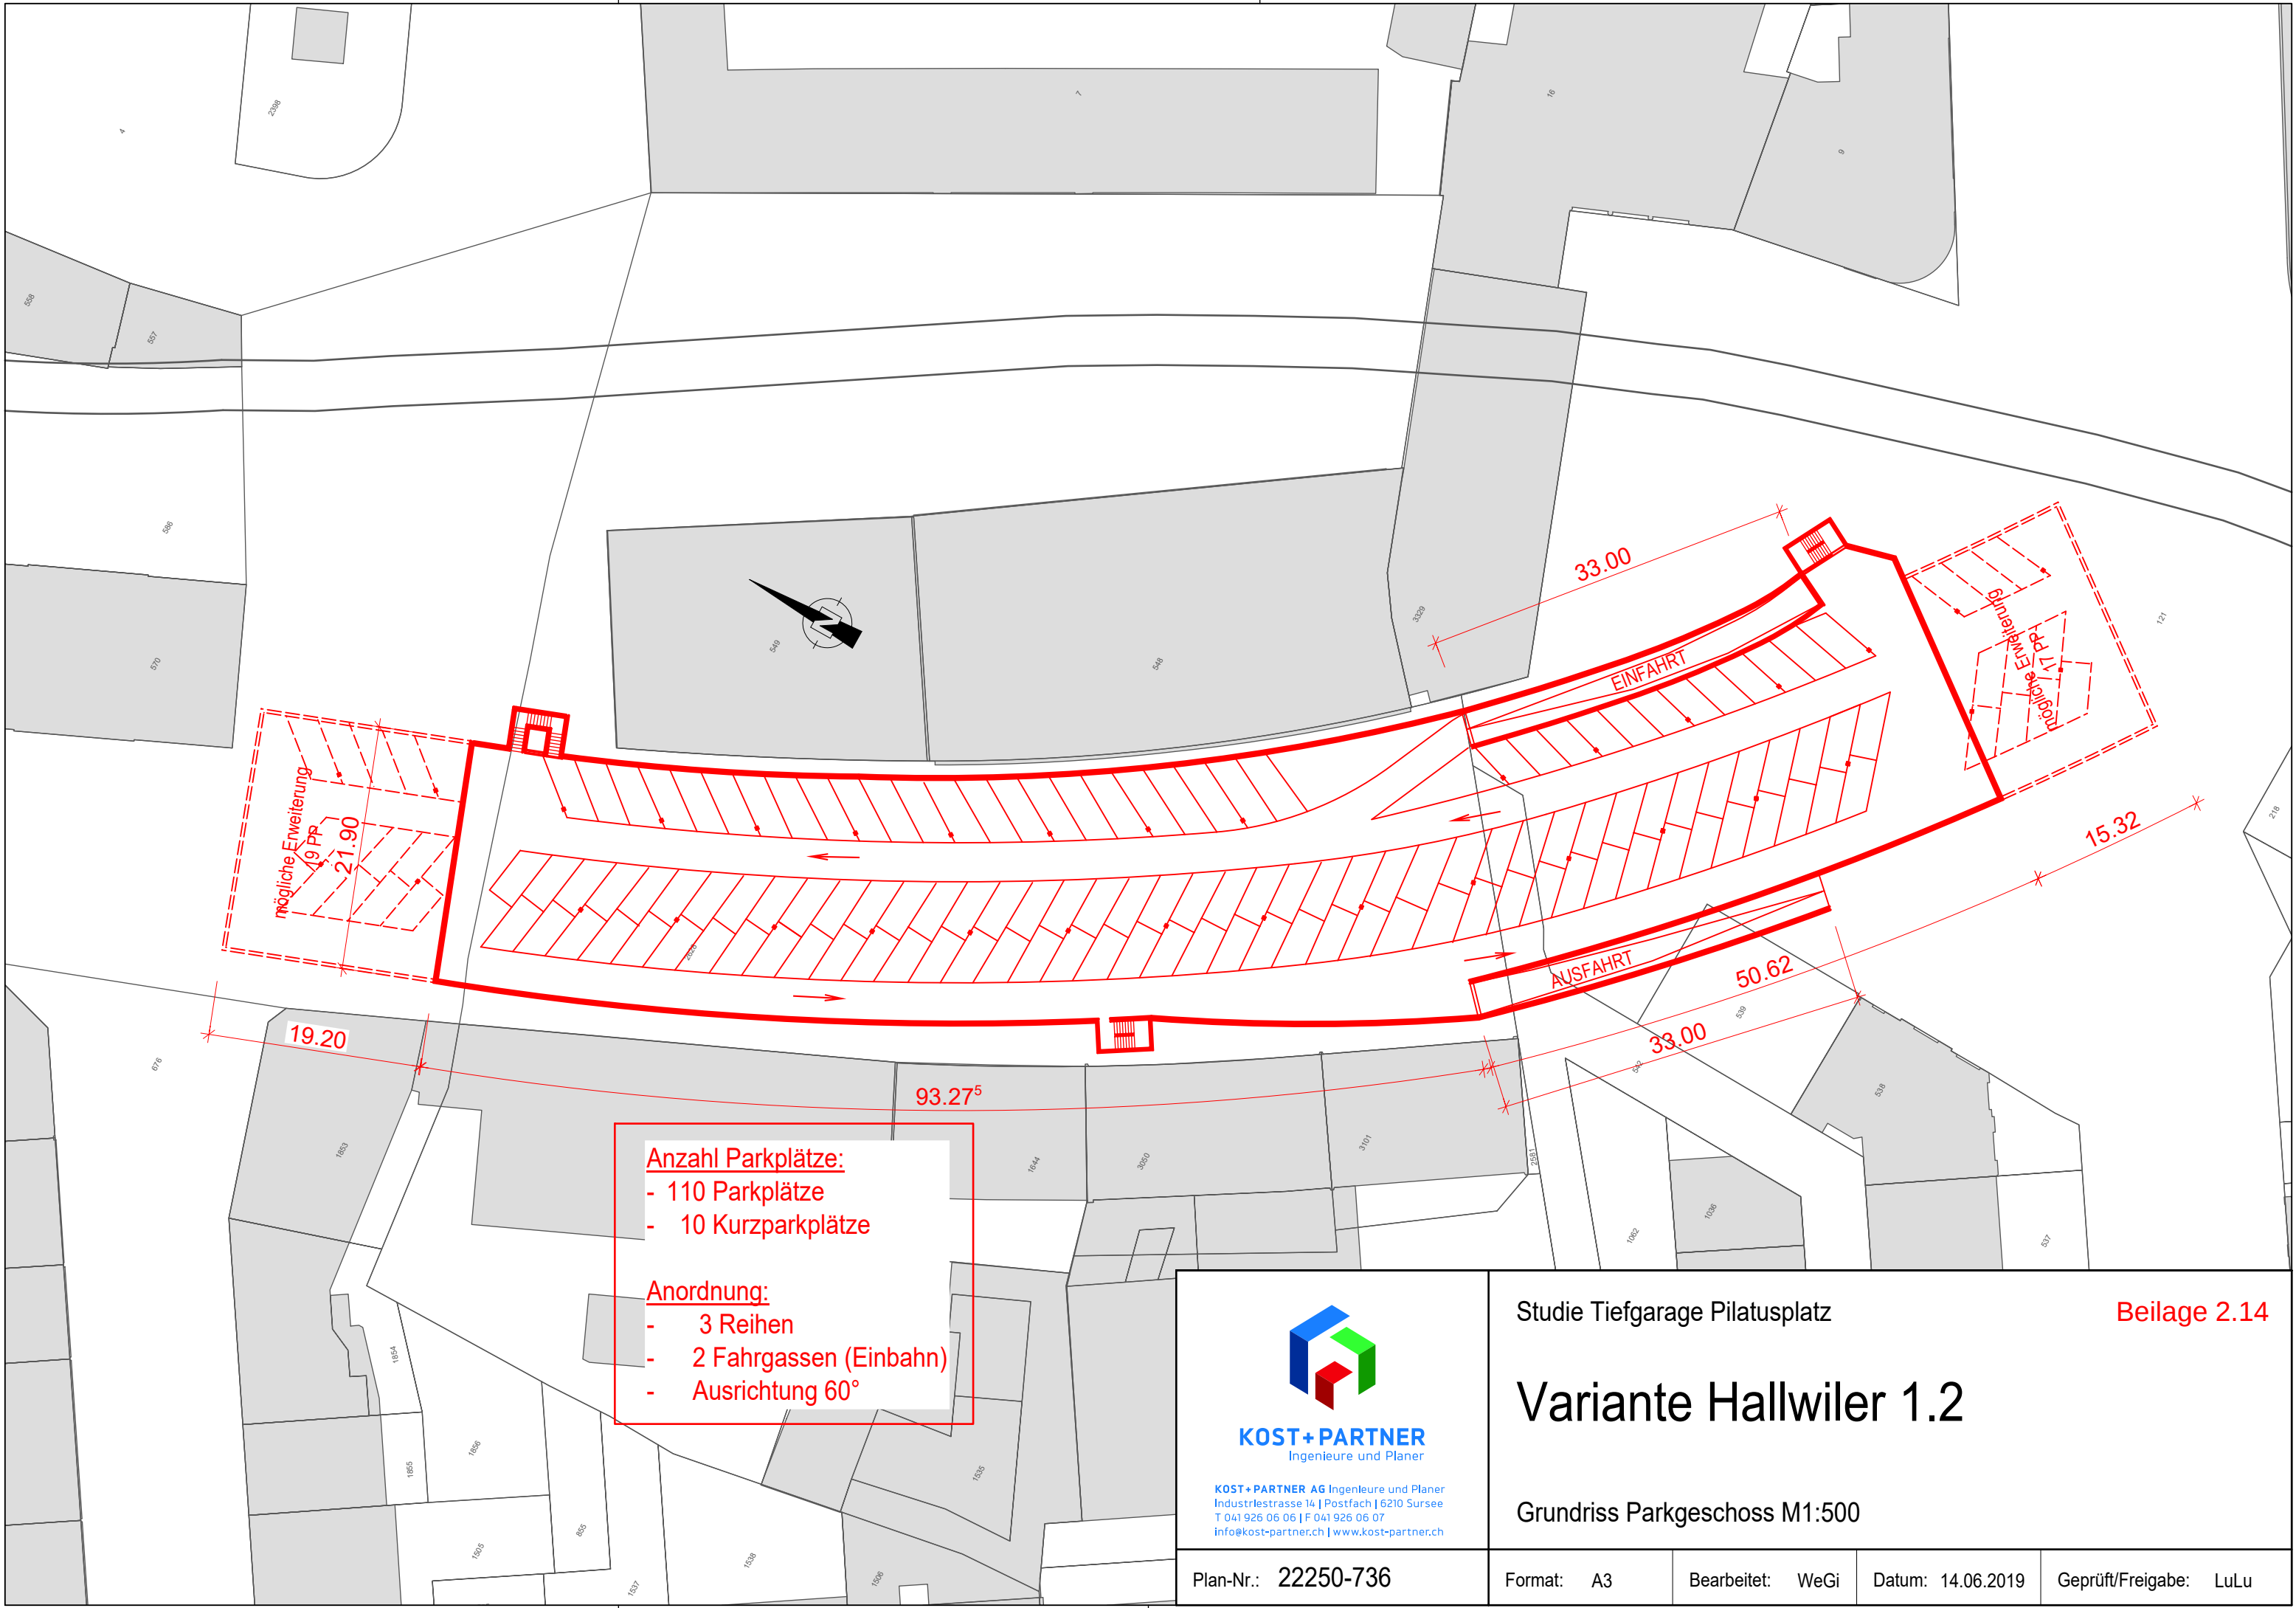

Anzahl Parkplätze:

- 110 Parkplätze
- 10 Kurzparkplätze

Anordnung:

- 3 Reihen
- 2 Fahrgassen (Einbahn)
- Ausrichtung 60°



KOST+PARTNER
Ingenieure und Planer

KOST+PARTNER AG Ingenieure und Planer
Industriestrasse 14 | Postfach | 6210 Sursee
T 041 926 06 06 | F 041 926 06 07
info@kost-partner.ch | www.kost-partner.ch

Studie Tiefgarage Pilatusplatz

Beilage 2.14

Variante Hallwiler 1.2

Grundriss Parkgeschoss M1:500


Plan-Nr.: 22250-736

Format: A3

Bearbeitet: WeGi

Datum: 14.06.2019

Geprüft/Freigabe: LuLu

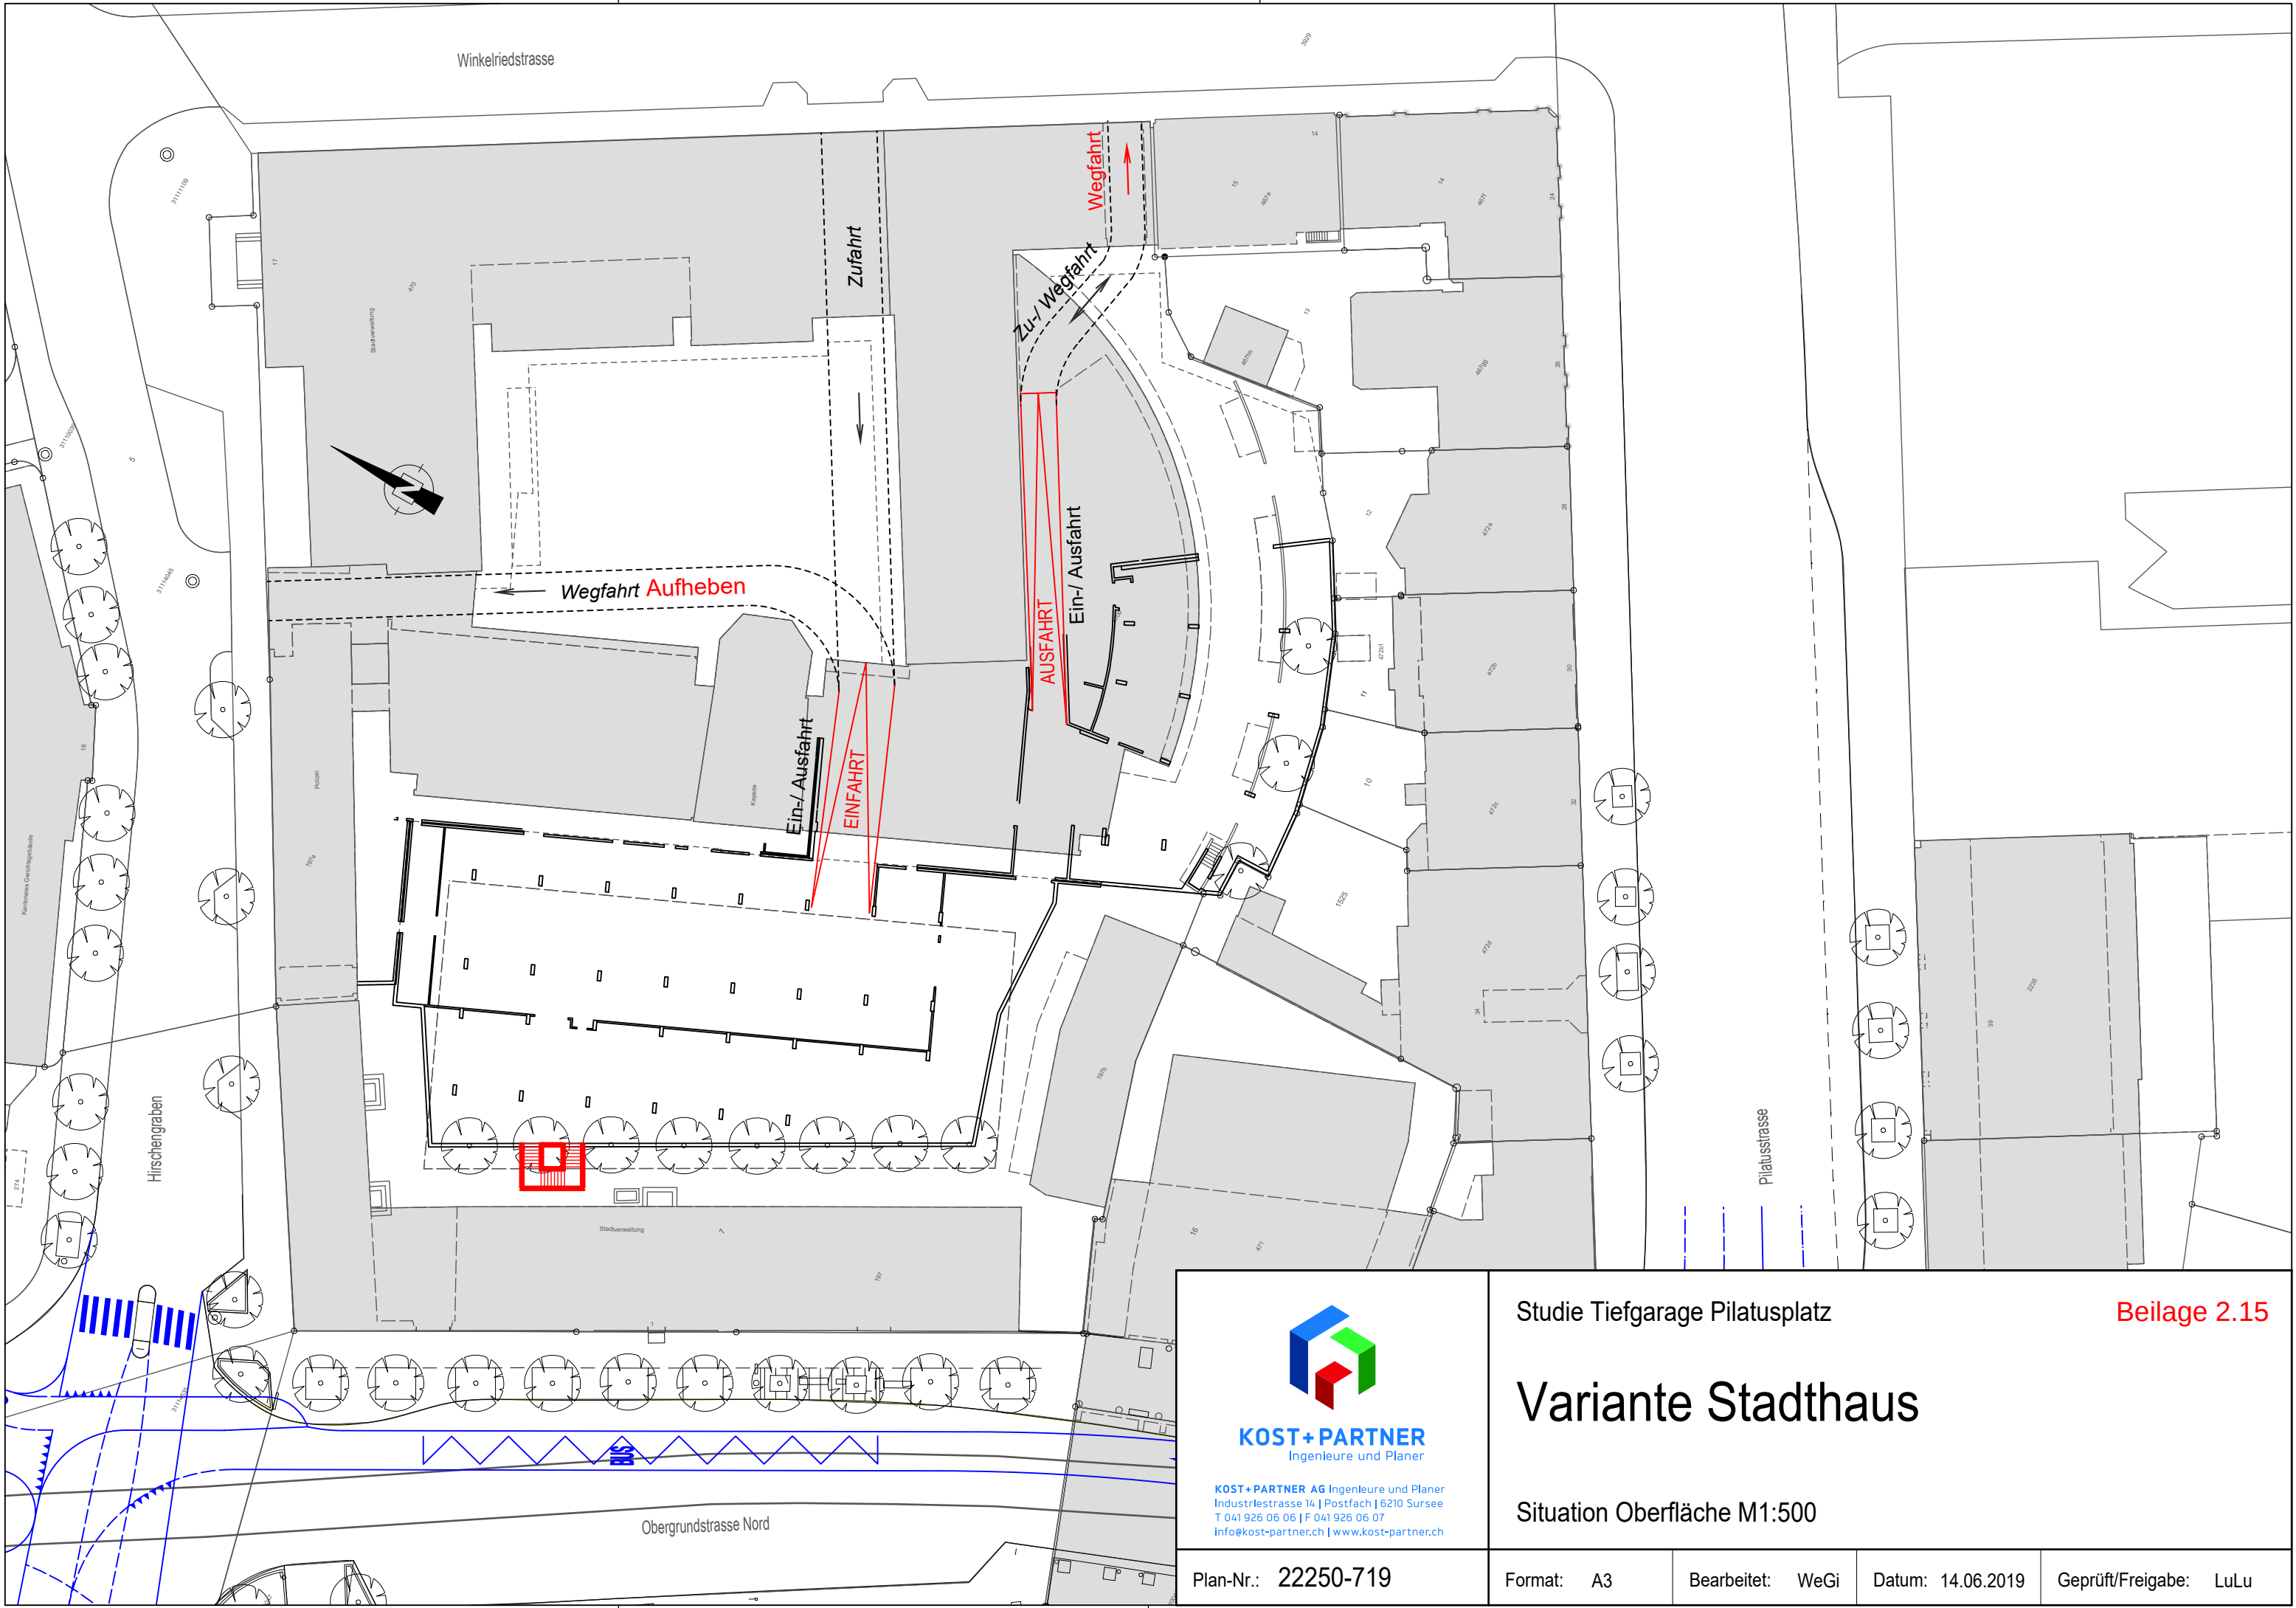



KOST+PARTNER
Ingenieure und Planer

KOST+PARTNER AG Ingenieure und Planer
Industriestrasse 14 | Postfach | 6210 Sursee
T 041 926 06 06 | F 041 926 06 07
info@kost-partner.ch | www.kost-partner.ch

Plan-Nr.: 22250-719

Studie Tiefgarage Pilatusplatz

Variante Stadthaus

Situation Oberfläche M1:500


Format: A3

Bearbeitet: WeGi

Datum: 14.06.2019

Geprüft/Freigabe: LuLu

Beilage 2.15

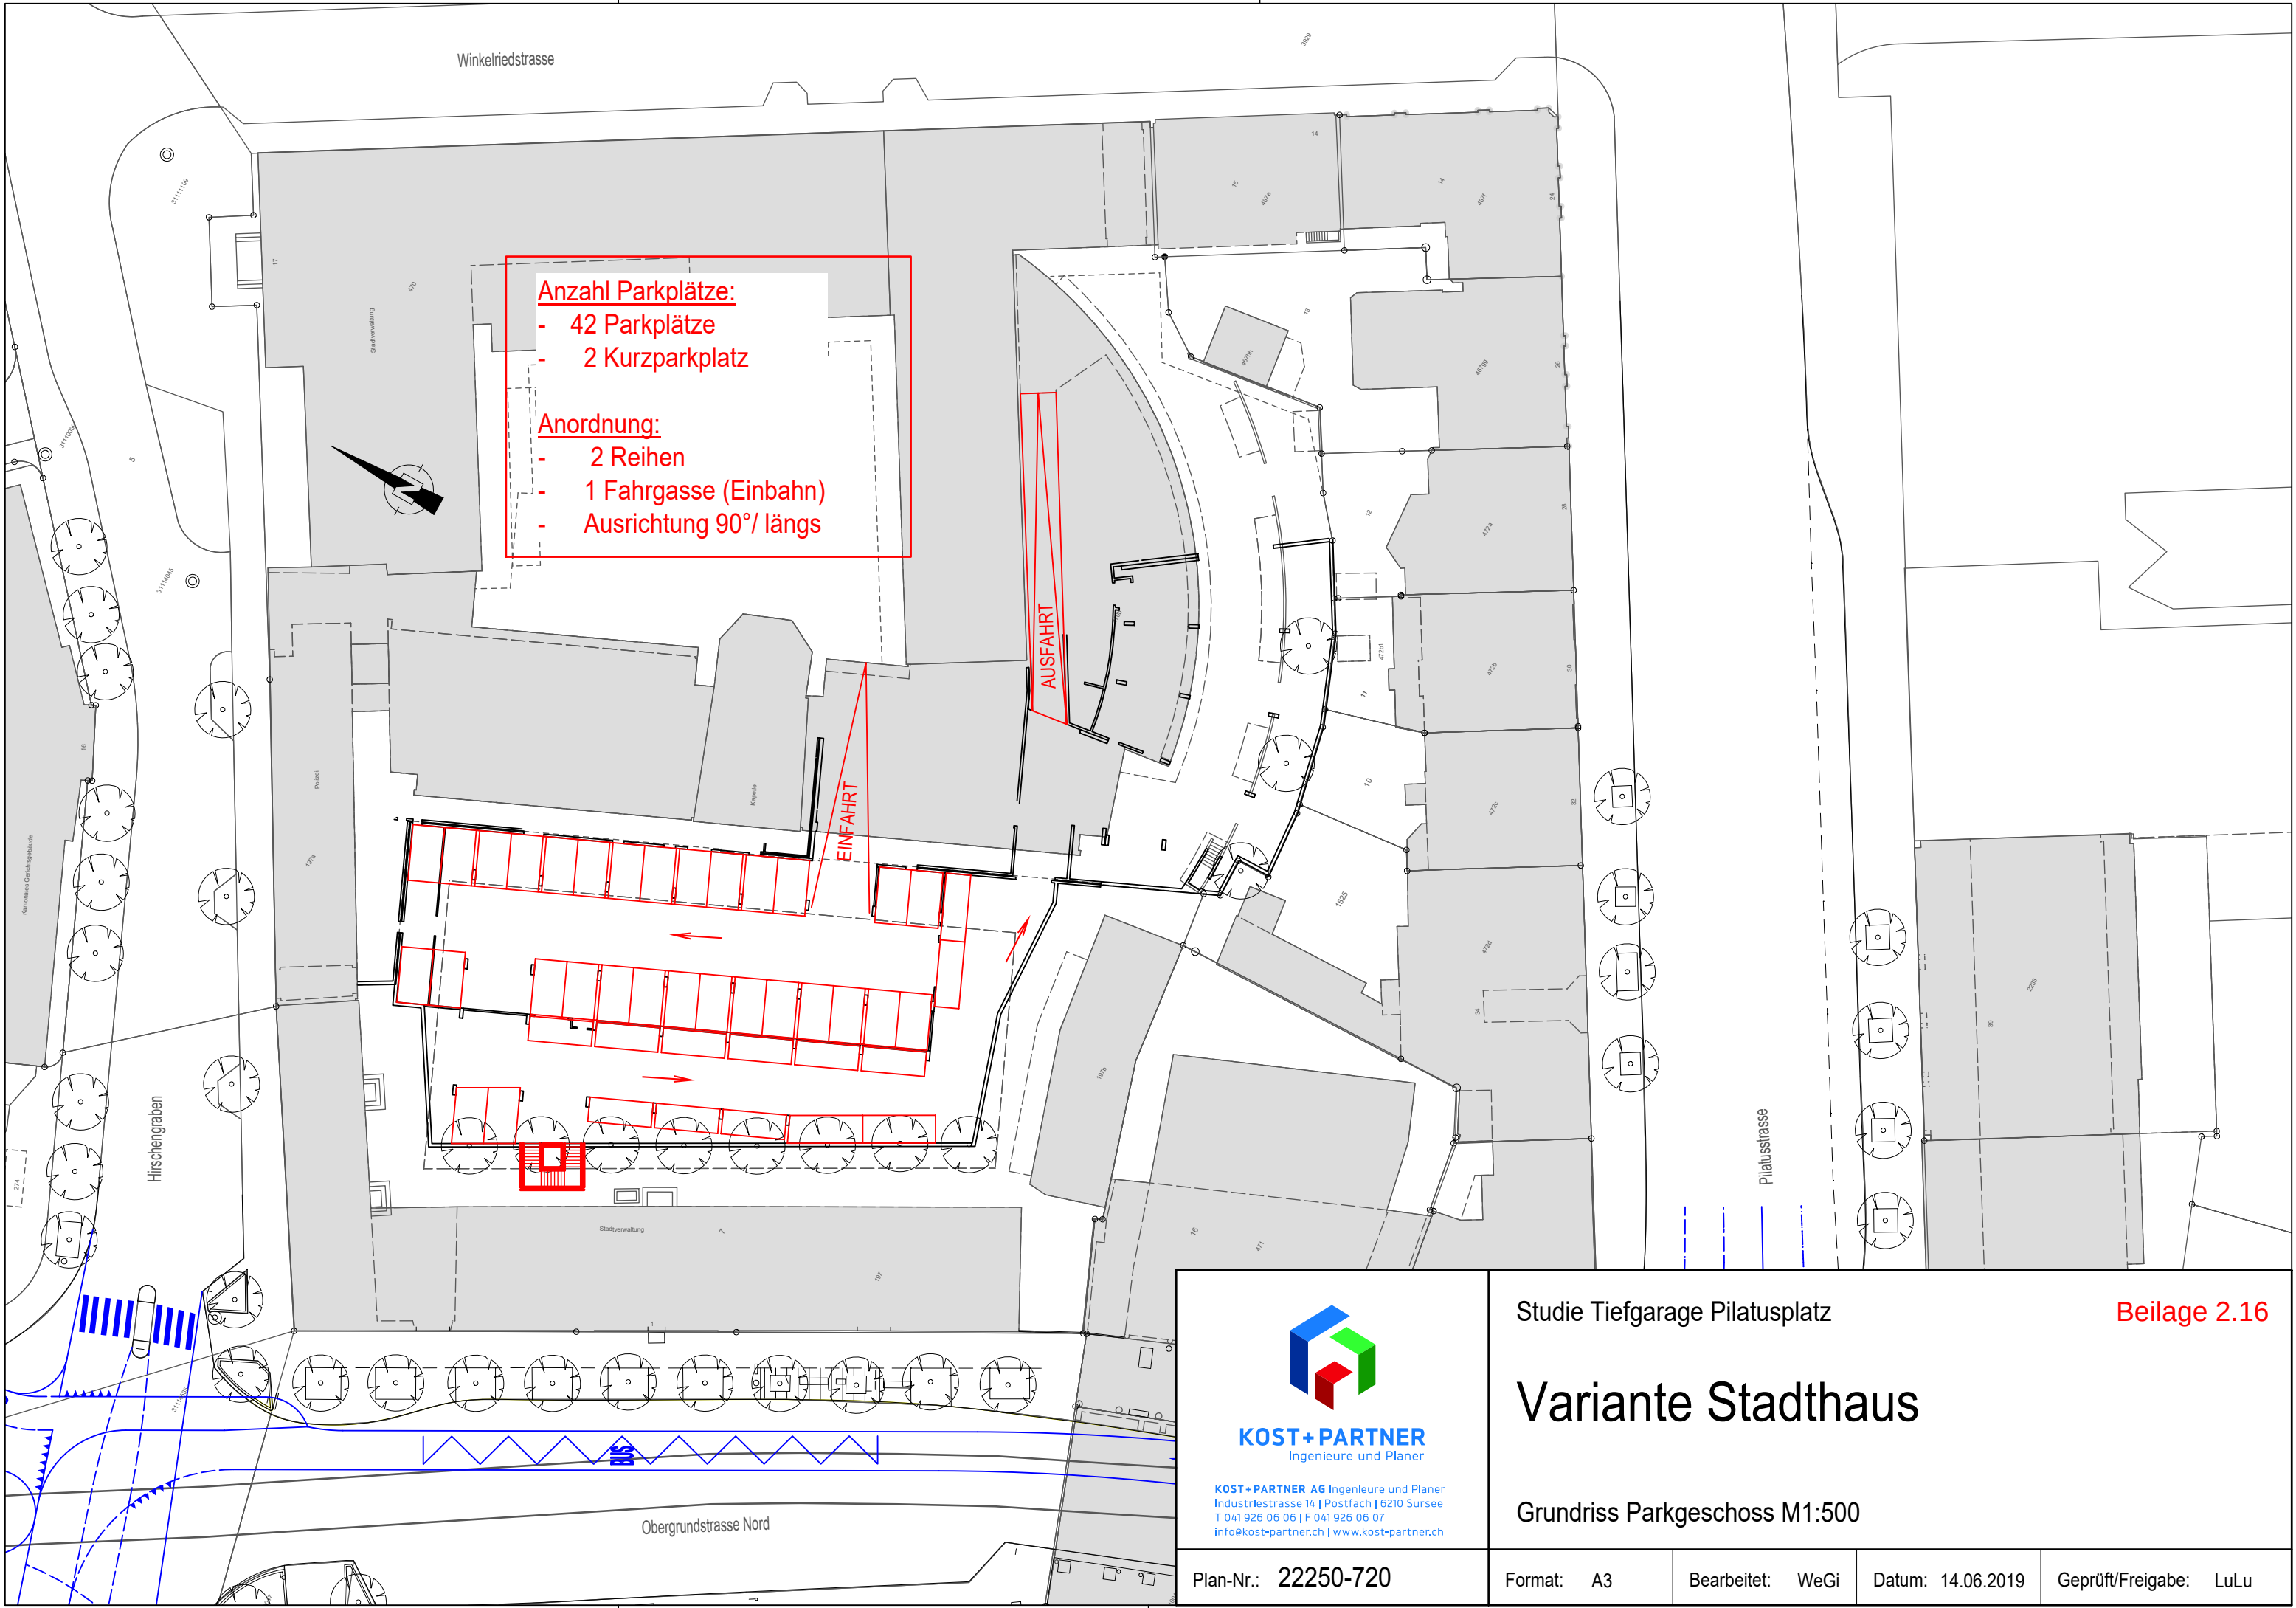

Anzahl Parkplätze:
- 42 Parkplätze
- 2 Kurzparkplatz

Anordnung:
- 2 Reihen
- 1 Fahrgasse (Einbahn)
- Ausrichtung 90°/ längs

AUSFAHRT

EINFAHRT


KOST+PARTNER
Ingenieure und Planer

KOST+PARTNER AG Ingenieure und Planer
Industriestrasse 14 | Postfach | 6210 Sursee
T 041 926 06 06 | F 041 926 06 07
info@kost-partner.ch | www.kost-partner.ch


Studie Tiefgarage Pilatusplatz

Variante Stadthaus

Grundriss Parkgeschoss M1:500


Beilage 2.16

Plan-Nr.: 22250-720	Format: A3	Bearbeitet: WeGi	Datum: 14.06.2019	Geprüft/Freigabe: LuLu
---------------------	------------	------------------	-------------------	------------------------

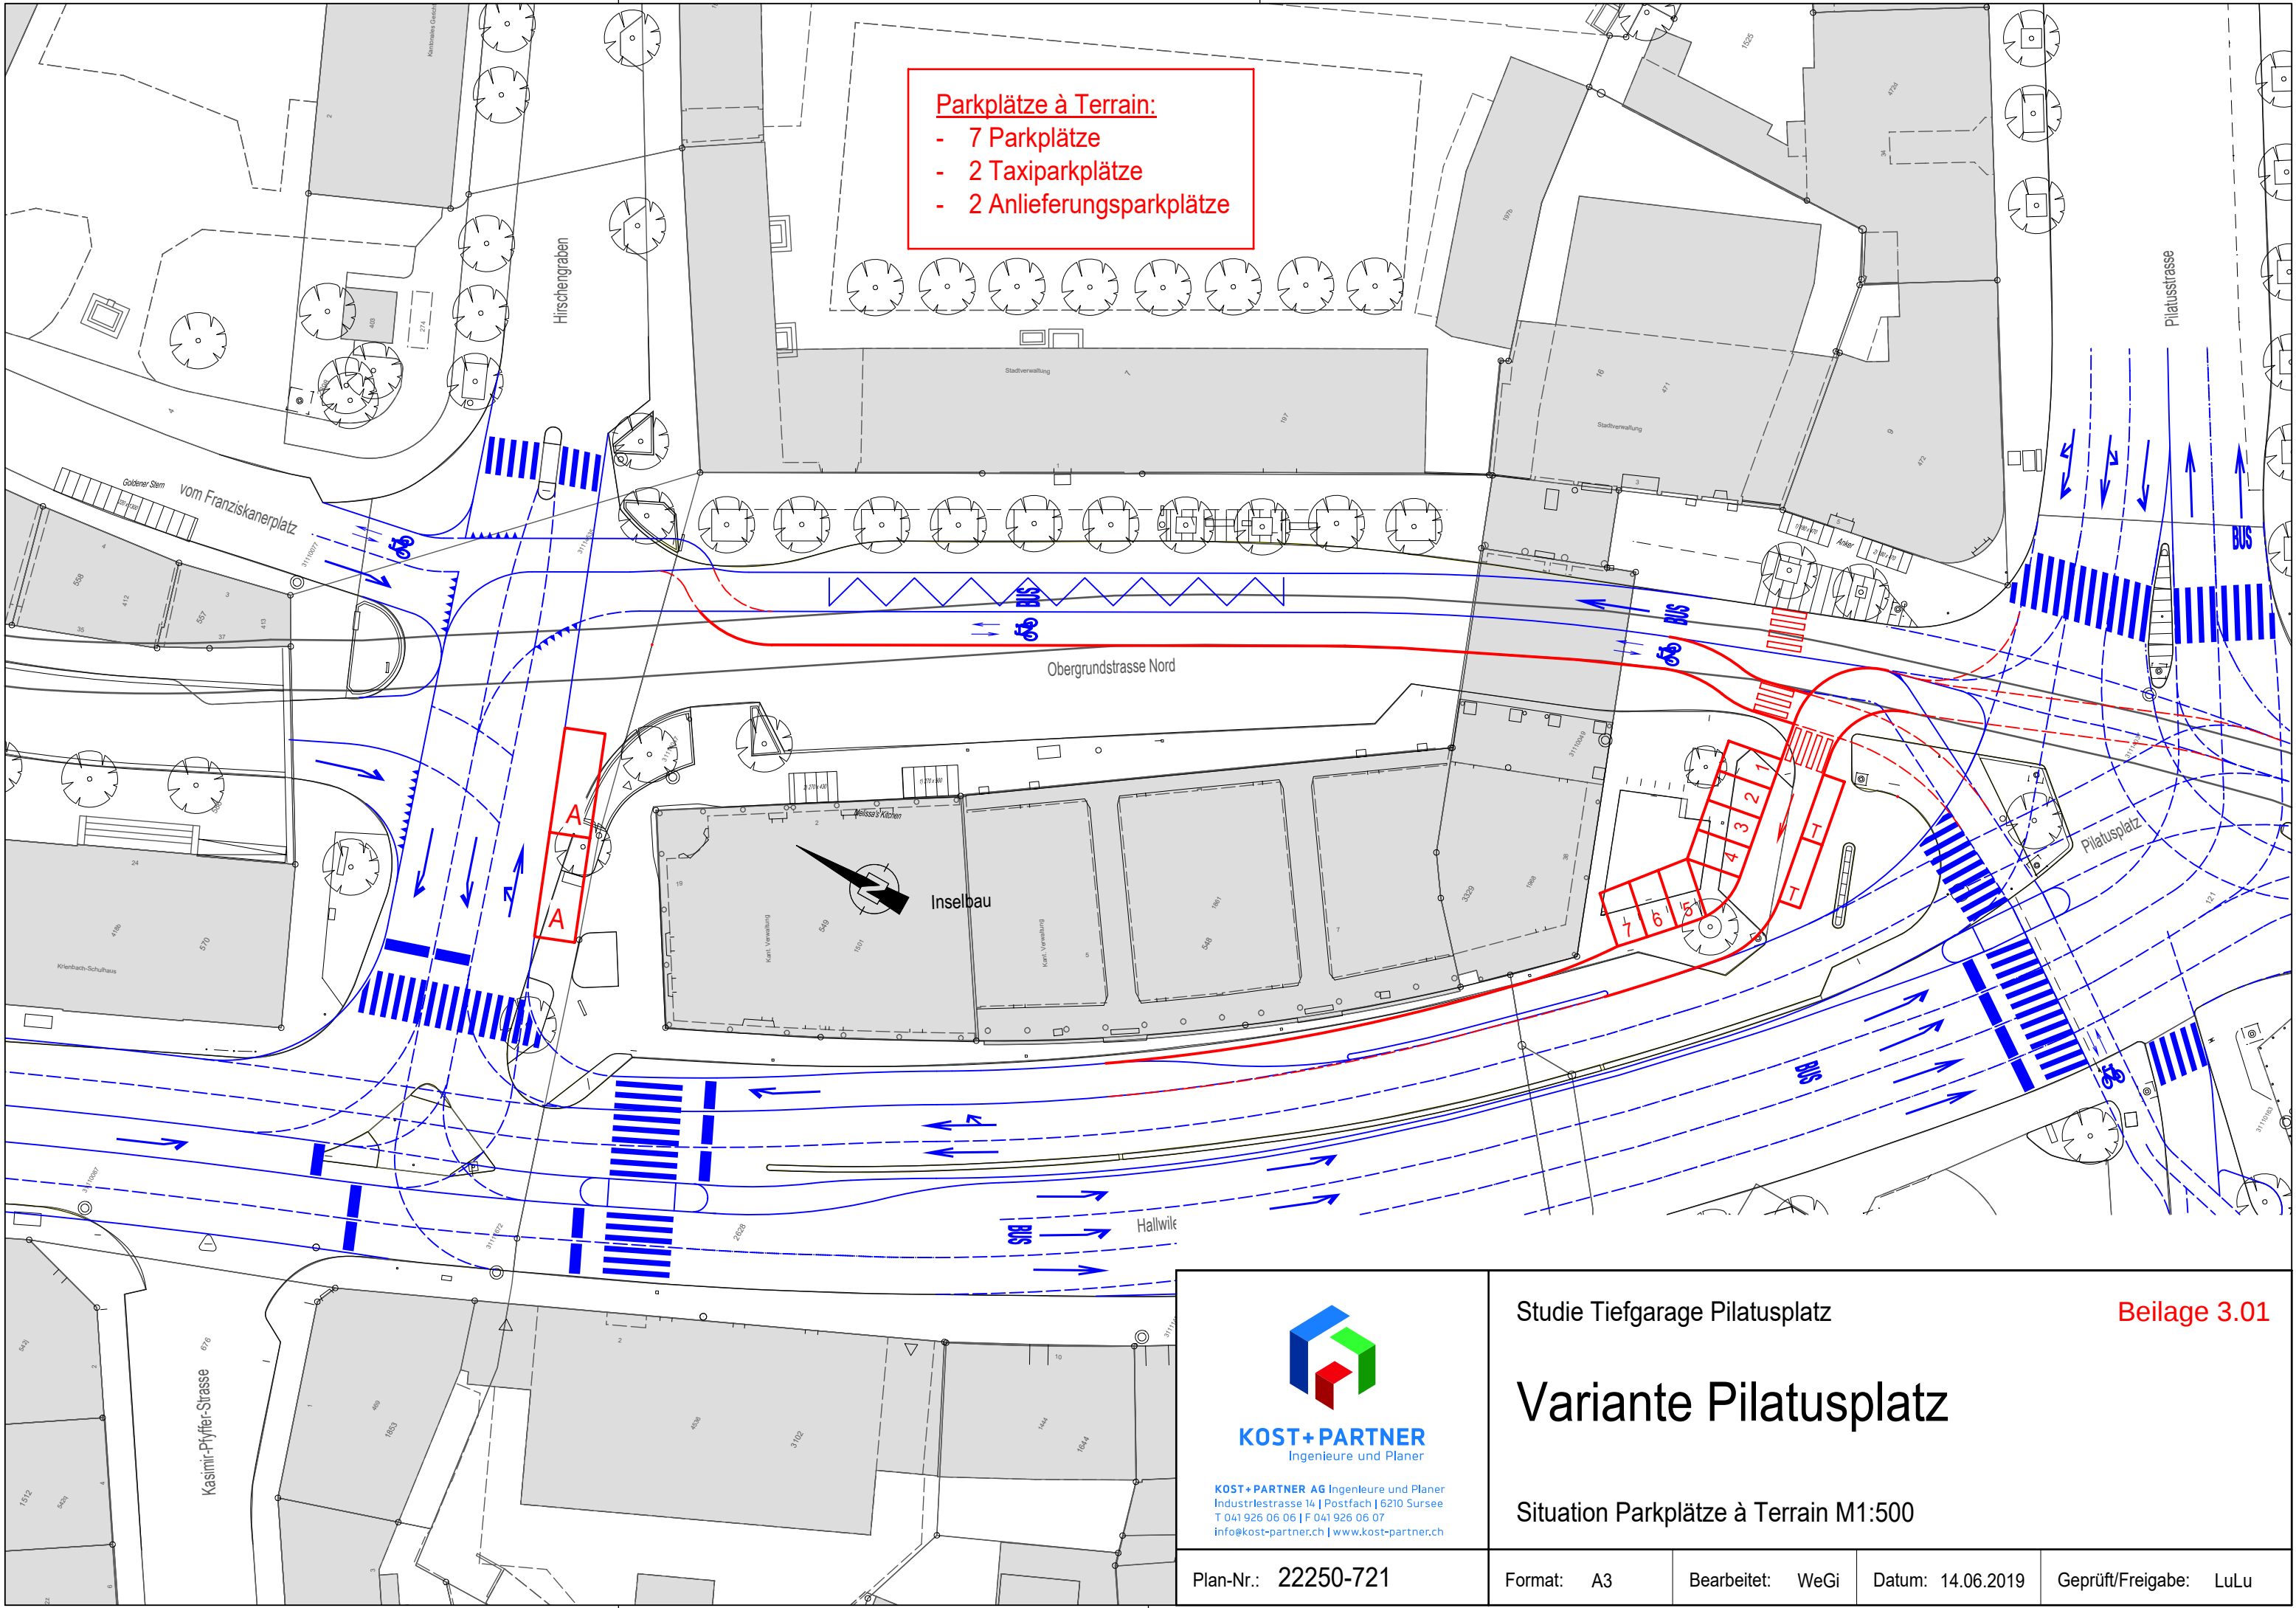

- Parkplätze à Terrain:**
- 7 Parkplätze
 - 2 Taxiparkplätze
 - 2 Anlieferungsparkplätze

 KOST+PARTNER Ingenieure und Planer KOST+PARTNER AG Ingenieure und Planer Industriestrasse 14 Postfach 6210 Sursee T 041 926 06 06 F 041 926 06 07 info@kost-partner.ch www.kost-partner.ch	Studie Tiefgarage Pilatusplatz		Beilage 3.01	
	Variante Pilatusplatz			
	Situation Parkplätze à Terrain M1:500			
Plan-Nr.: 22250-721	Format: A3	Bearbeitet: WeGi	Datum: 14.06.2019	Geprüft/Freigabe: LuLu

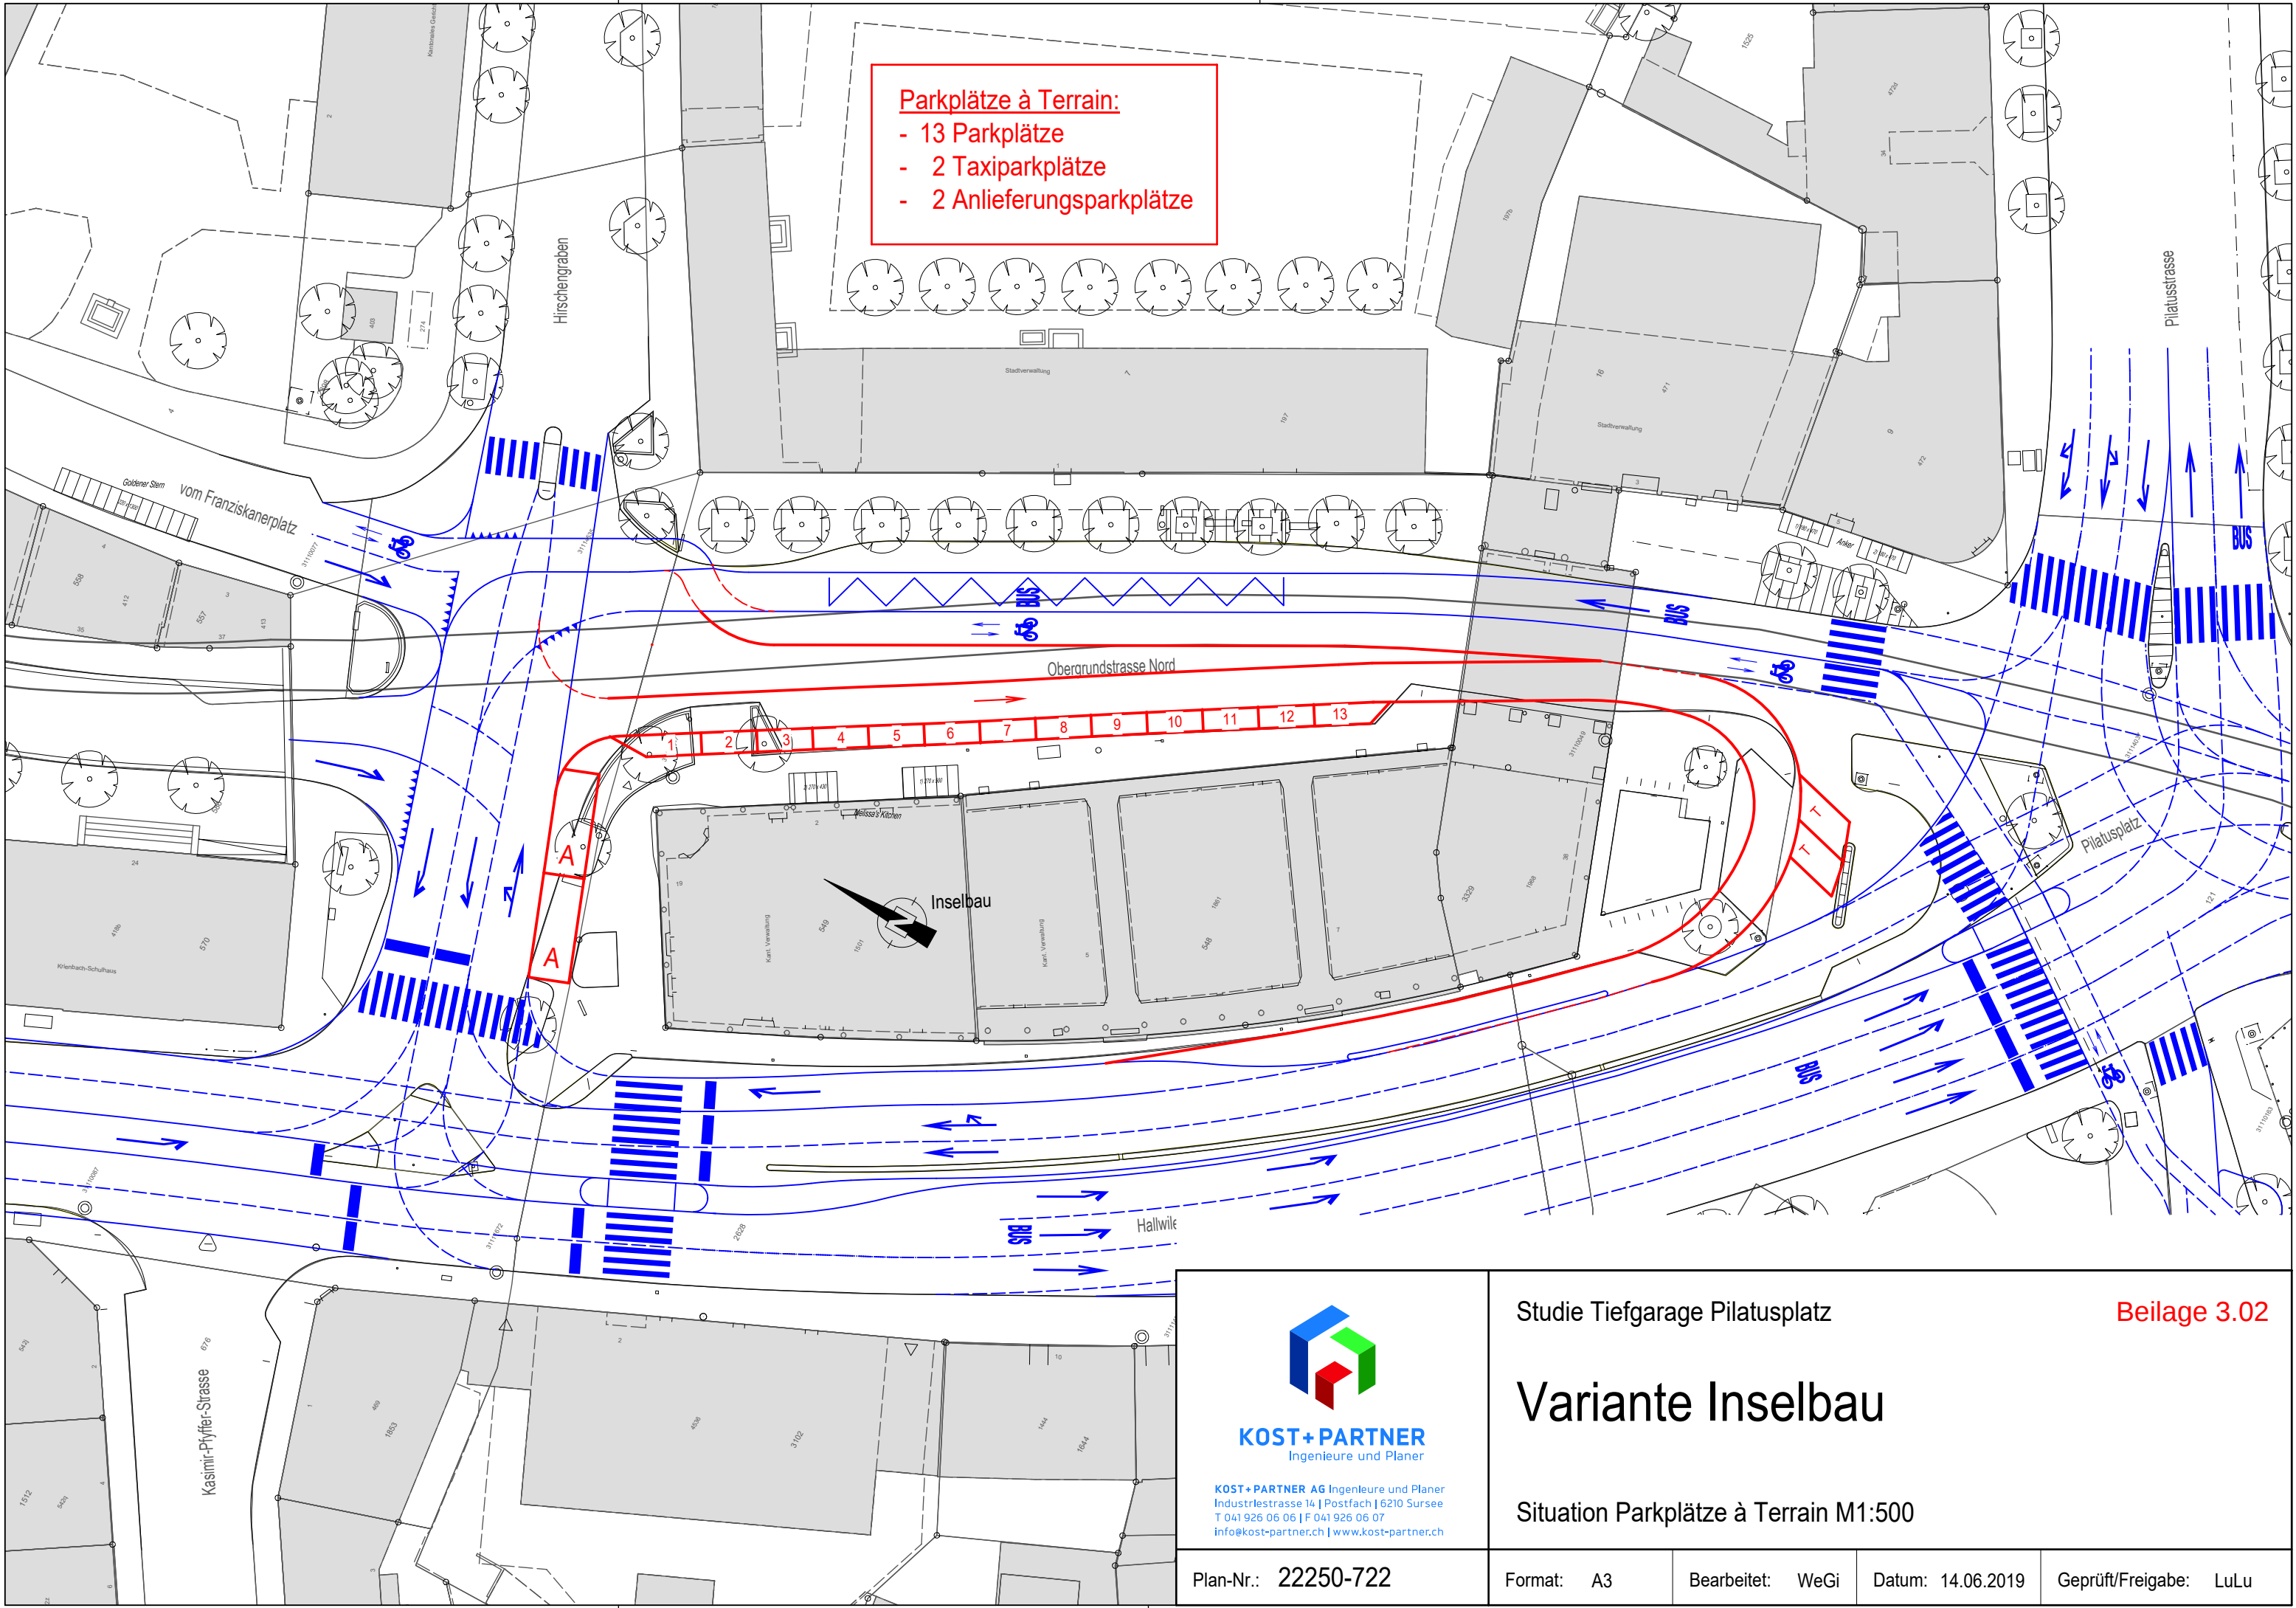

Parkplätze à Terrain:

- 13 Parkplätze
- 2 Taxiparkplätze
- 2 Anlieferungsparkplätze



KOST+PARTNER
Ingenieure und Planer

KOST+PARTNER AG Ingenieure und Planer
Industriestrasse 14 | Postfach | 6210 Sursee
T 041 926 06 06 | F 041 926 06 07
info@kost-partner.ch | www.kost-partner.ch

Studie Tiefgarage Pilatusplatz

Beilage 3.02

Variante Inselbau

Situation Parkplätze à Terrain M1:500


Plan-Nr.: 22250-722

Format: A3

Bearbeitet: WeGi

Datum: 14.06.2019

Geprüft/Freigabe: LuLu

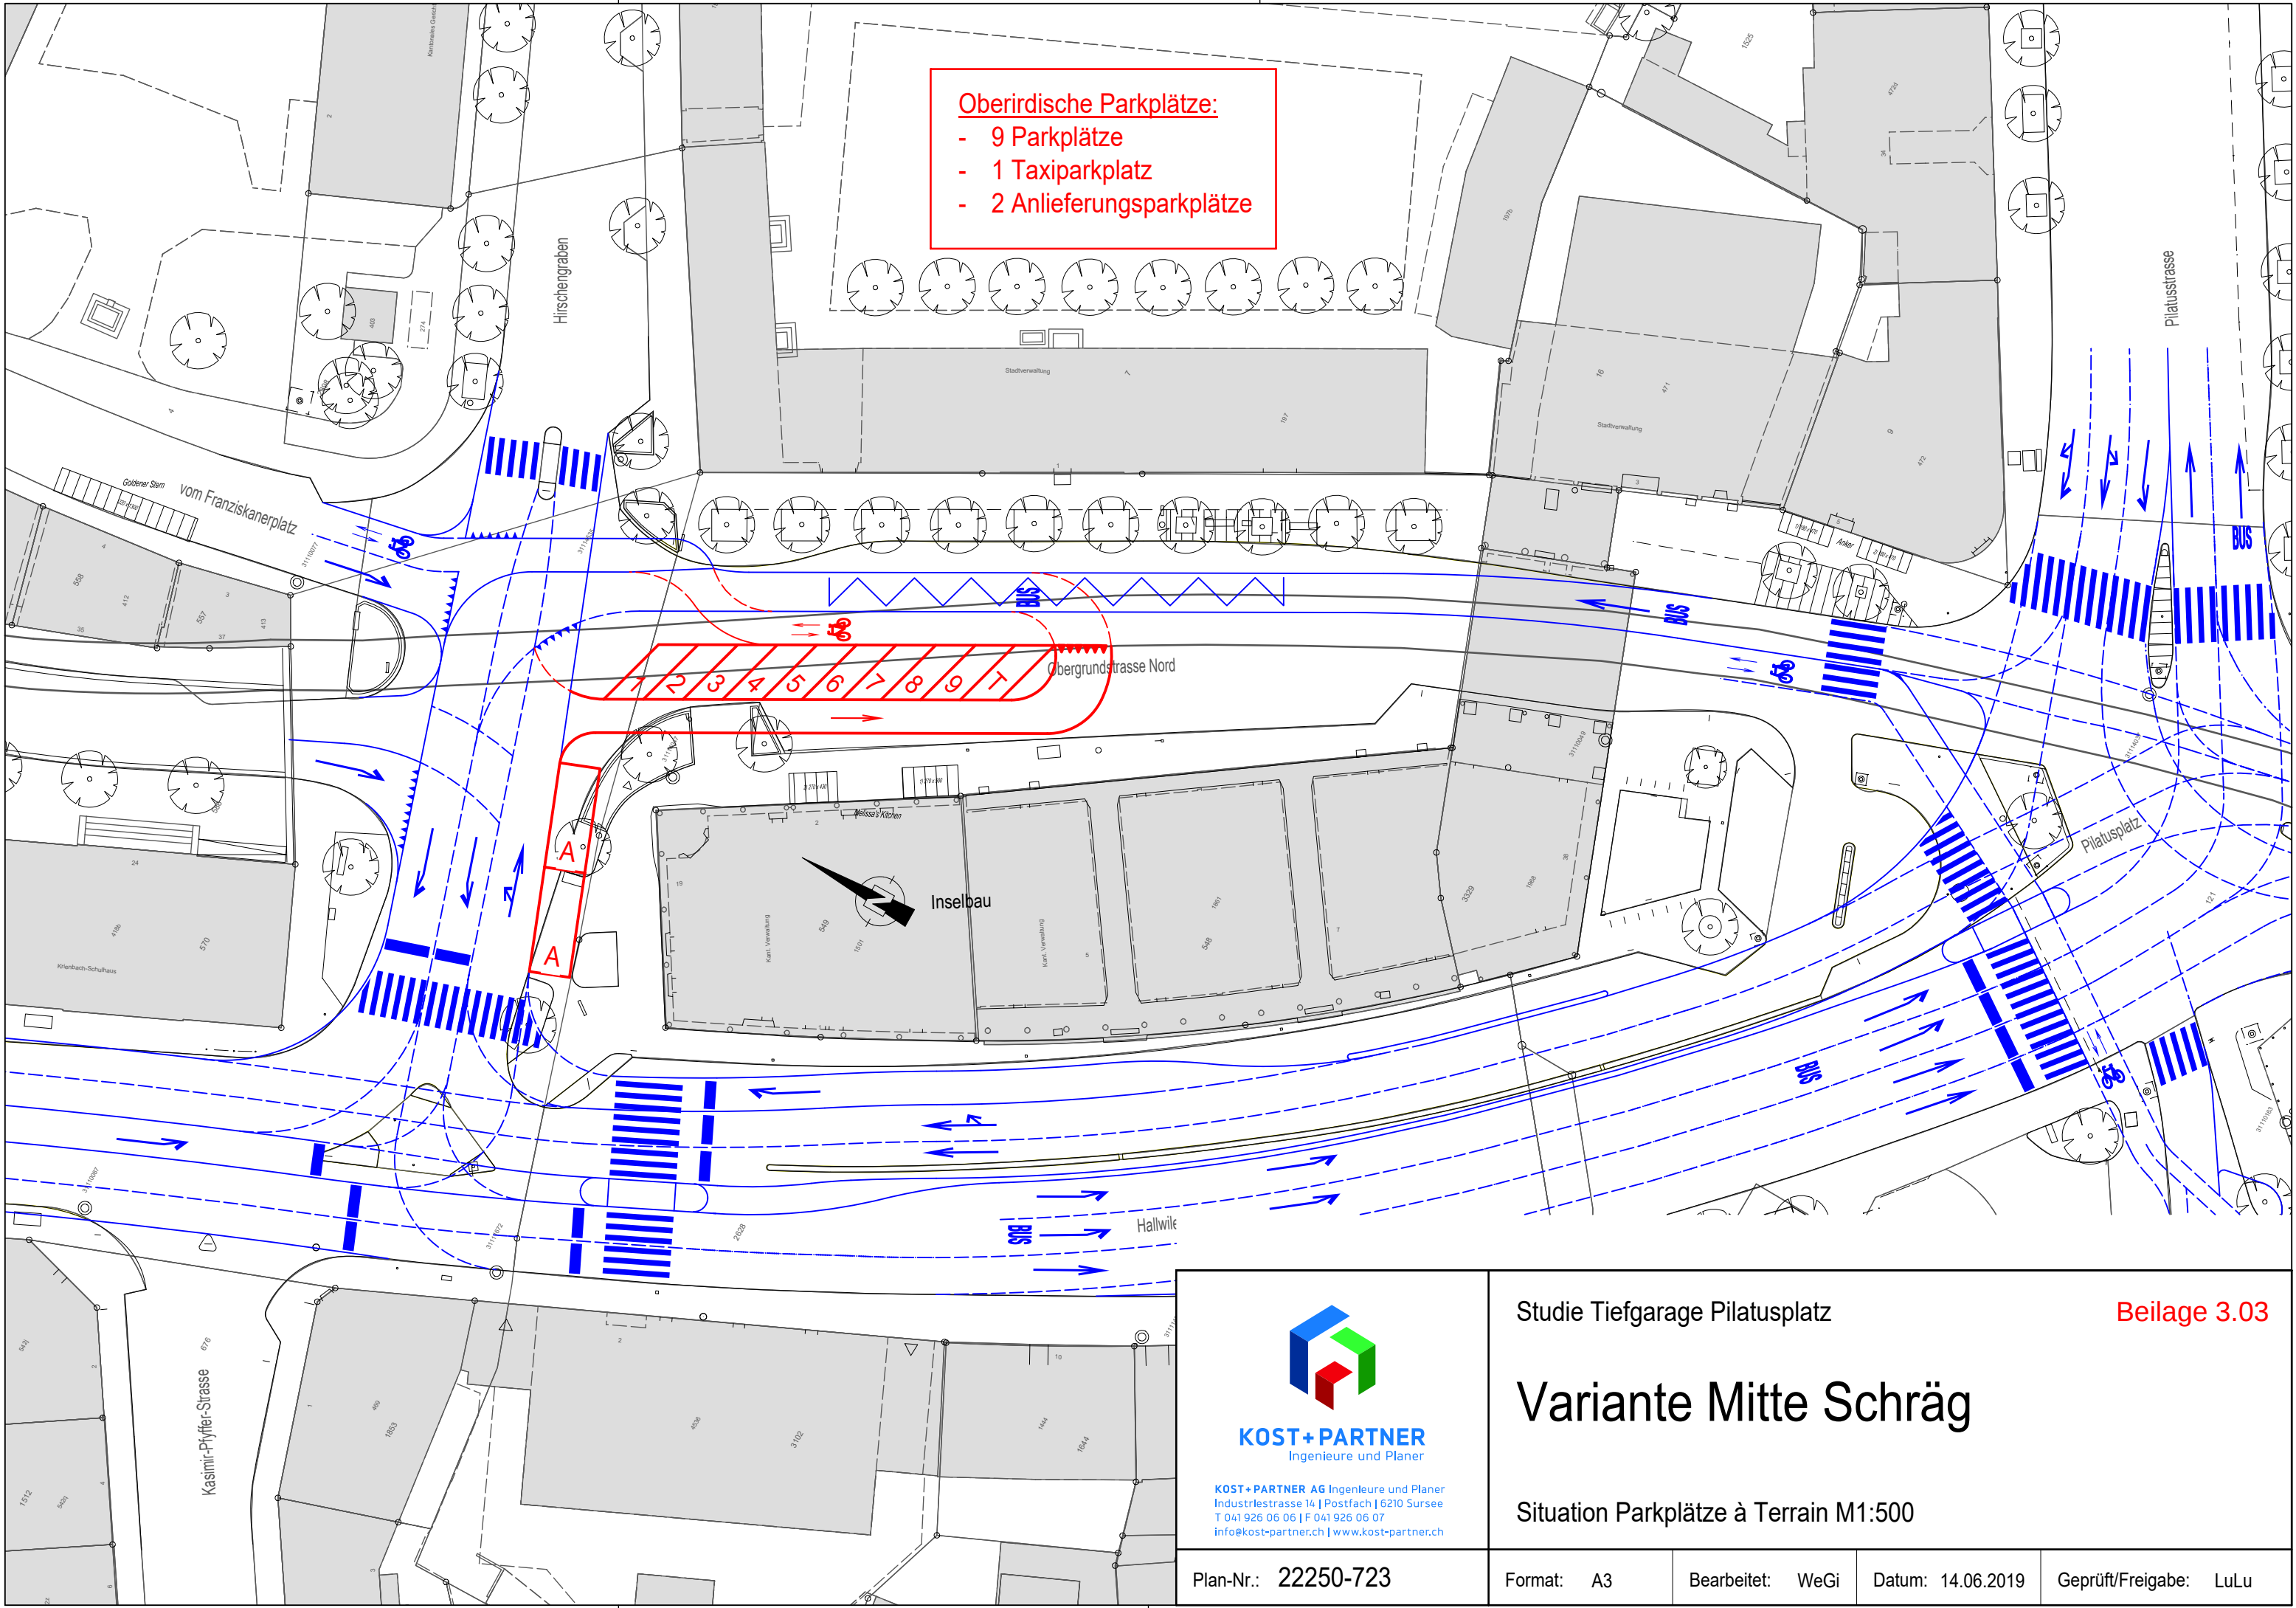

- Oberirdische Parkplätze:**
- 9 Parkplätze
 - 1 Taxiparkplatz
 - 2 Anlieferungsparkplätze



KOST+PARTNER
Ingenieure und Planer

KOST+PARTNER AG Ingenieure und Planer
Industriestrasse 14 | Postfach | 6210 Sursee
T 041 926 06 06 | F 041 926 06 07
info@kost-partner.ch | www.kost-partner.ch


Studie Tiefgarage Pilatusplatz

Beilage 3.03

Variante Mitte Schräg

Situation Parkplätze à Terrain M1:500

Plan-Nr.: 22250-723	Format: A3	Bearbeitet: WeGi	Datum: 14.06.2019	Geprüft/Freigabe: LuLu
---------------------	------------	------------------	-------------------	------------------------

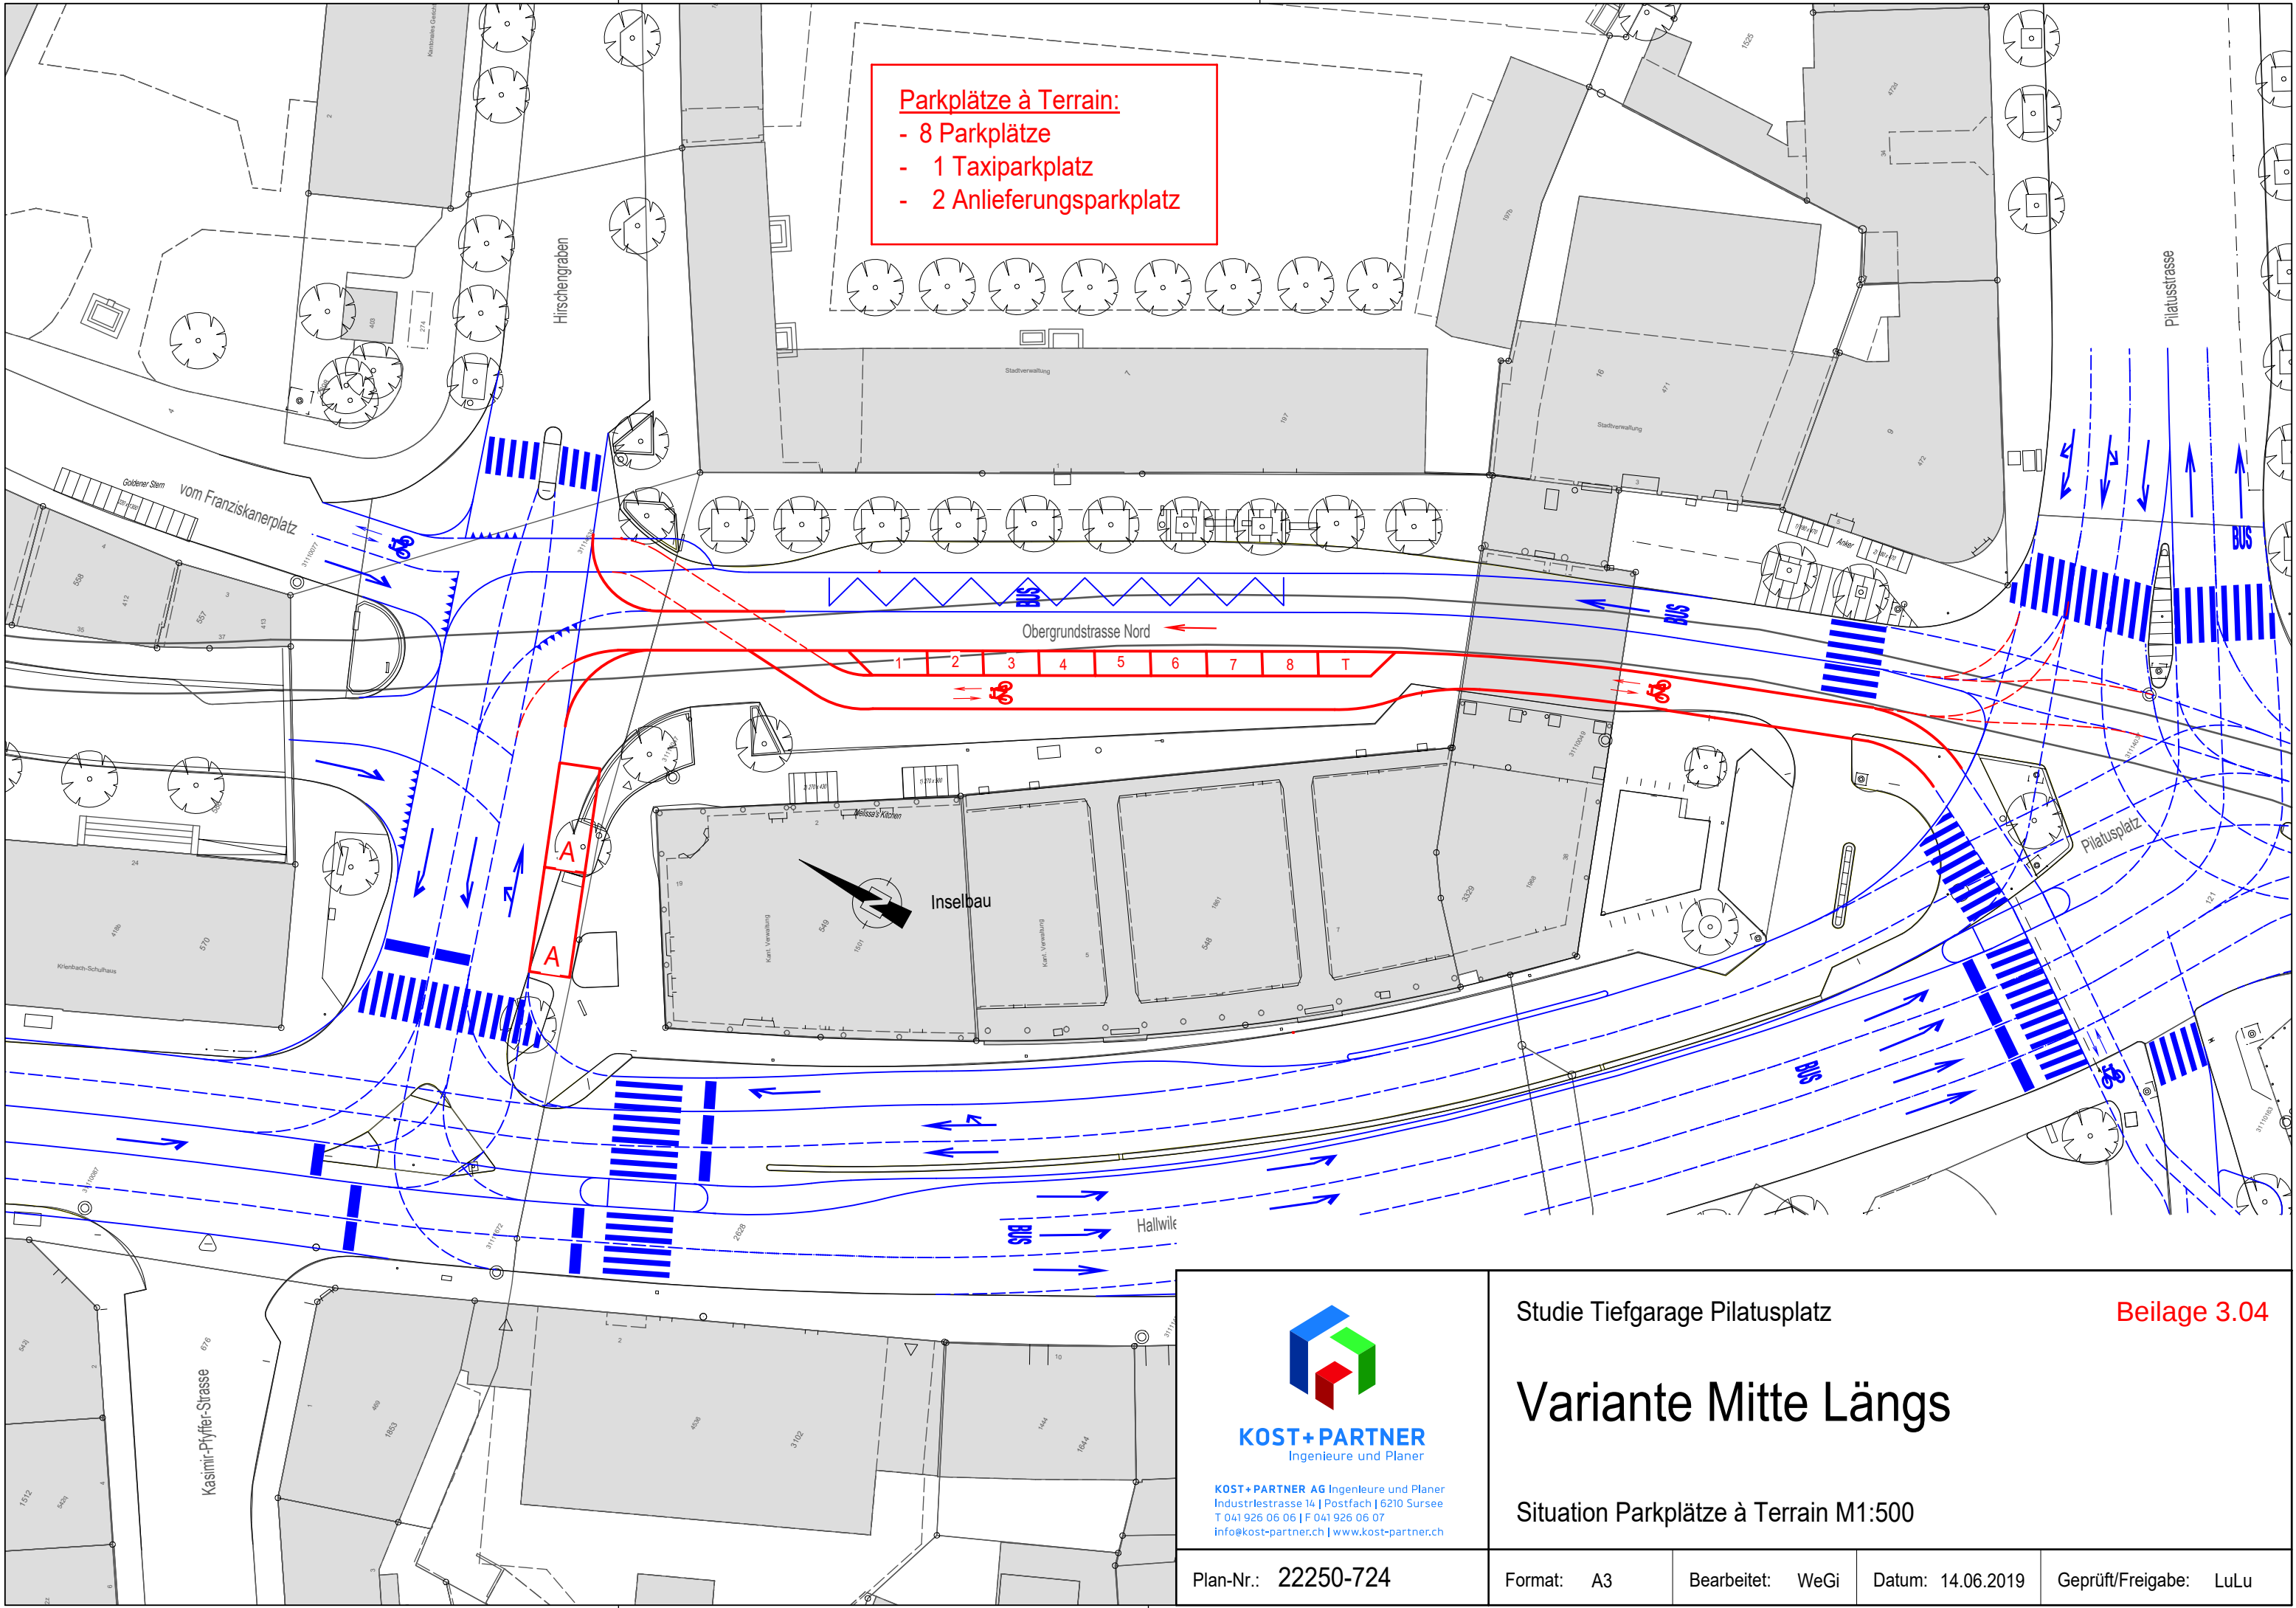

- Parkplätze à Terrain:**
- 8 Parkplätze
 - 1 Taxiparkplatz
 - 2 Anlieferungsparkplatz



KOST+PARTNER
Ingenieure und Planer

KOST+PARTNER AG Ingenieure und Planer
Industriestrasse 14 | Postfach | 6210 Sursee
T 041 926 06 06 | F 041 926 06 07
info@kost-partner.ch | www.kost-partner.ch

Studie Tiefgarage Pilatusplatz

Beilage 3.04

Variante Mitte Längs

Situation Parkplätze à Terrain M1:500

Plan-Nr.: 22250-724	Format: A3	Bearbeitet: WeGi	Datum: 14.06.2019	Geprüft/Freigabe: LuLu
---------------------	------------	------------------	-------------------	------------------------

Stadt Luzern
Tiefbauamt

Objekt

Pilatusplatz Luzern
Technische Machbarkeit /
Gestalterisches Potential Y-Lösung
(Alternative Verkehrsführung)

Abschnitt

Hirschengraben / Hallwilerweg

Bearbeitungsstufe

Technische Machbarkeit
Situation 1:500
Variante B

Bearbeitungsstufe

Vorstudie

Projektverfasser

Projektleitung:

KOST+PARTNER

Ingenieure und Planer

KOST+PARTNER AG Ingenieure und Planer
Hirschengraben 33a | Postfach | 6000 Luzern 7
T 041 926 06 06 | info@kost-partner.ch
www.kost-partner.ch

Subplaner:

B+S

B+S AG
Weilpoststrasse 5, 3000 Bern 15

Subplaner:

cometti truffer architekten

cometti truffer architekten
Rosenberghöhe 4a, 6004 Luzern

Datum / Gezeichnet

28.09.2018 | StLa

Änderungen

Format

45x95

Plan - Nr.

22'250 - 702

Kontrolliert :

28.09.2018 | IsMa / KoCh

Kontrolliert :

Dateiname

22'250-702.pdf

11125 - 702

Legende

Umgebung

bestehend

projektiert

Gebäude

Strassenränder gemäss Grundbuch

Strassenränder gemäss Laserscan

Linienführung und Verkehrselemente

Projektperimeter

Abbruch im Bereich Kantonsstrasse und Bushaltestelle

Produkteinformation der amtlichen Vermessung

Die Angaben von Lage und Höhe erfolgte ohne Überprüfung auf dem Felde. Die Genauigkeit und Zuverlässigkeit entsprechen den Anforderungen der amtlichen Vermessung. Wir empfehlen Ihnen, insbesondere für Höhenbestimmungen, mehrere Punkte zu verwenden und gegenseitig zu kontrollieren.

Typische Höhen Genauigkeit für Lagefpunkte Kat. 3 (LFP3, auch Polygonpunkte genannt): 7.5 cm

Es ist immer von den im Plan angegebenen Ausgangshöhen auszugehen.

The map illustrates the proposed traffic layout for Pilatusplatz Luzern, showing the intersection of Hirschengraben and Hallwilerweg. Key features include:

- Bus Stops:** Bushaltestelle Hirzenhof (Standort bleibt), Bushaltestelle Hirzenhof (Standort verschoben), and Bushaltestelle Pilatusplatz Kante D (Haltestelle Richtung Fahrbahn verschoben).
- Streets and Roads:** Hirschengraben, Hallwilerweg, Obergrundstrasse Nord, Inselbau, and Burgstrasse.
- Proposed Infrastructure:** Red dashed lines indicate the proposed traffic layout, including bus lanes, pedestrian paths, and bicycle lanes. Yellow lines indicate the project perimeter.
- Dimensions and Specifications:** Various dimensions are provided for different sections of the road, such as 4.50 m, 3.50 m, 3.00 m, 2.70 m, 2.00 m, 4.20 m, 3.30 m, 0.50 m, 3.30 m, 2.00 m, 1.00 m, and 4.00 m.
- Other Features:** The map also shows existing buildings, trees, and other urban elements.