




Erdgeschoss 1:200




6. Obergeschoss 1:200



7.-10. Obergeschoss 1:200

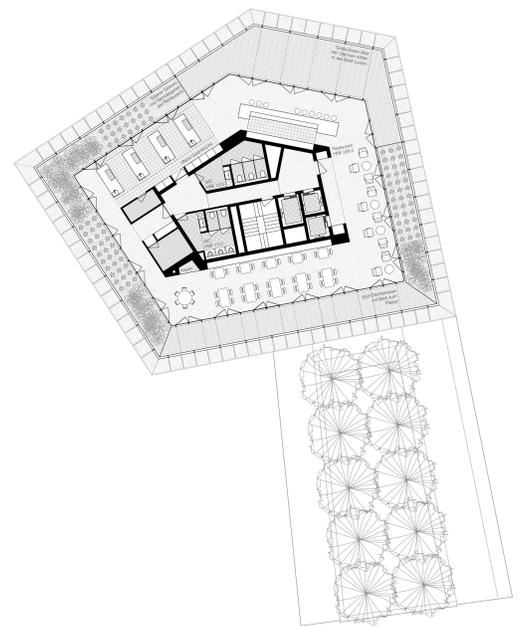

Dachgeschoss 1:200

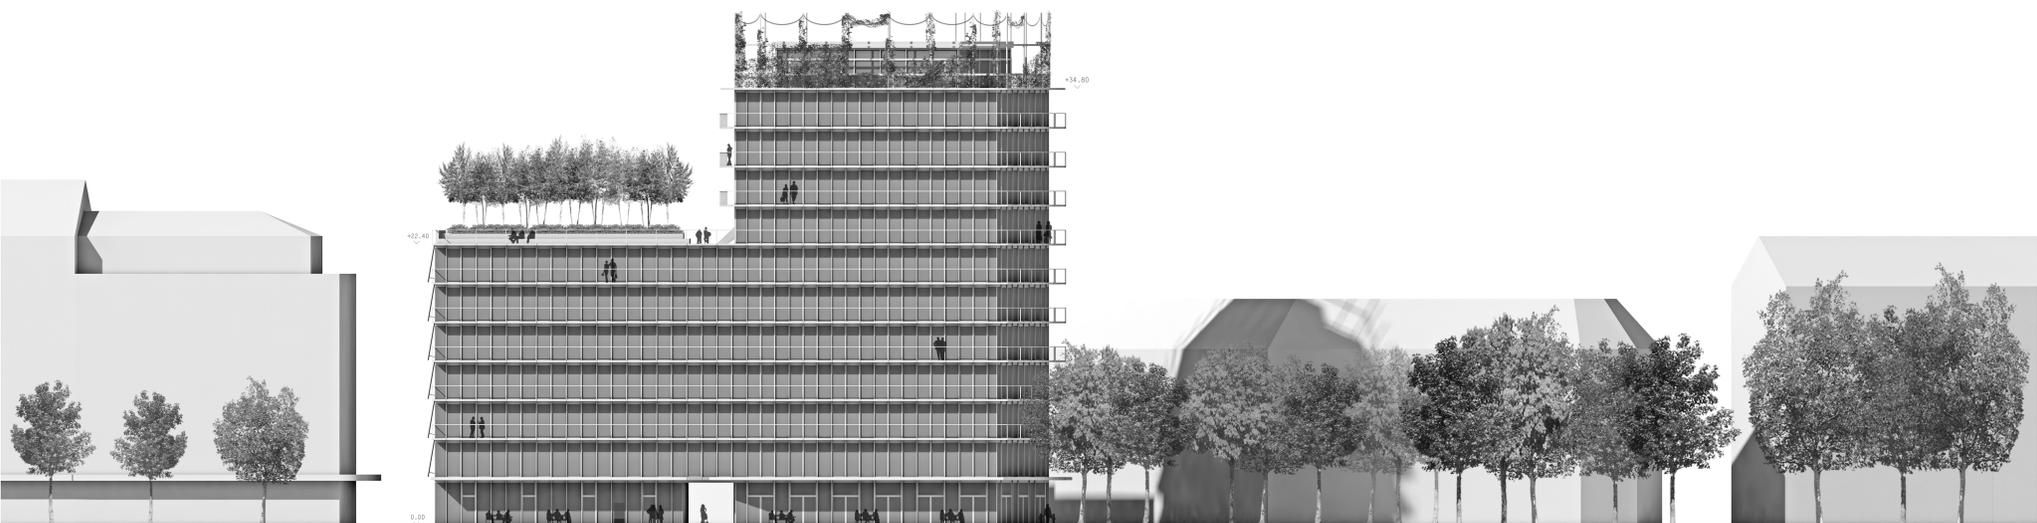

Ansicht Obergrundstrasse 1:200