


Grundriss Erdgeschoss, M 1:200

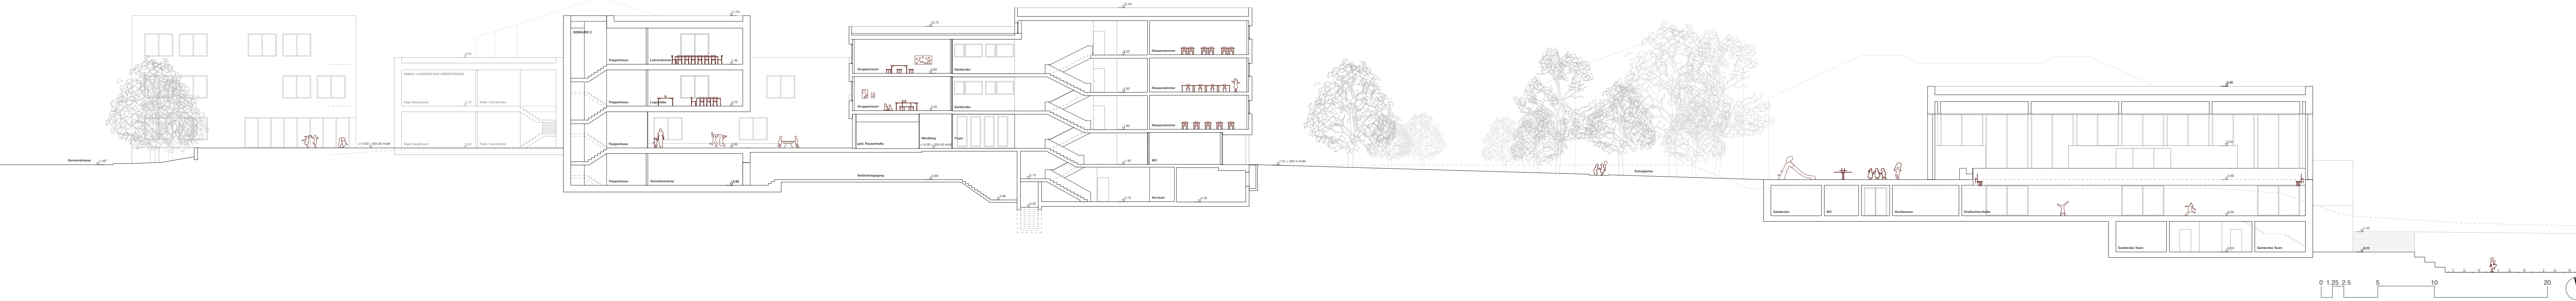

Längsschnitt CC, M 1:200