






1. Obergeschoss 1:200

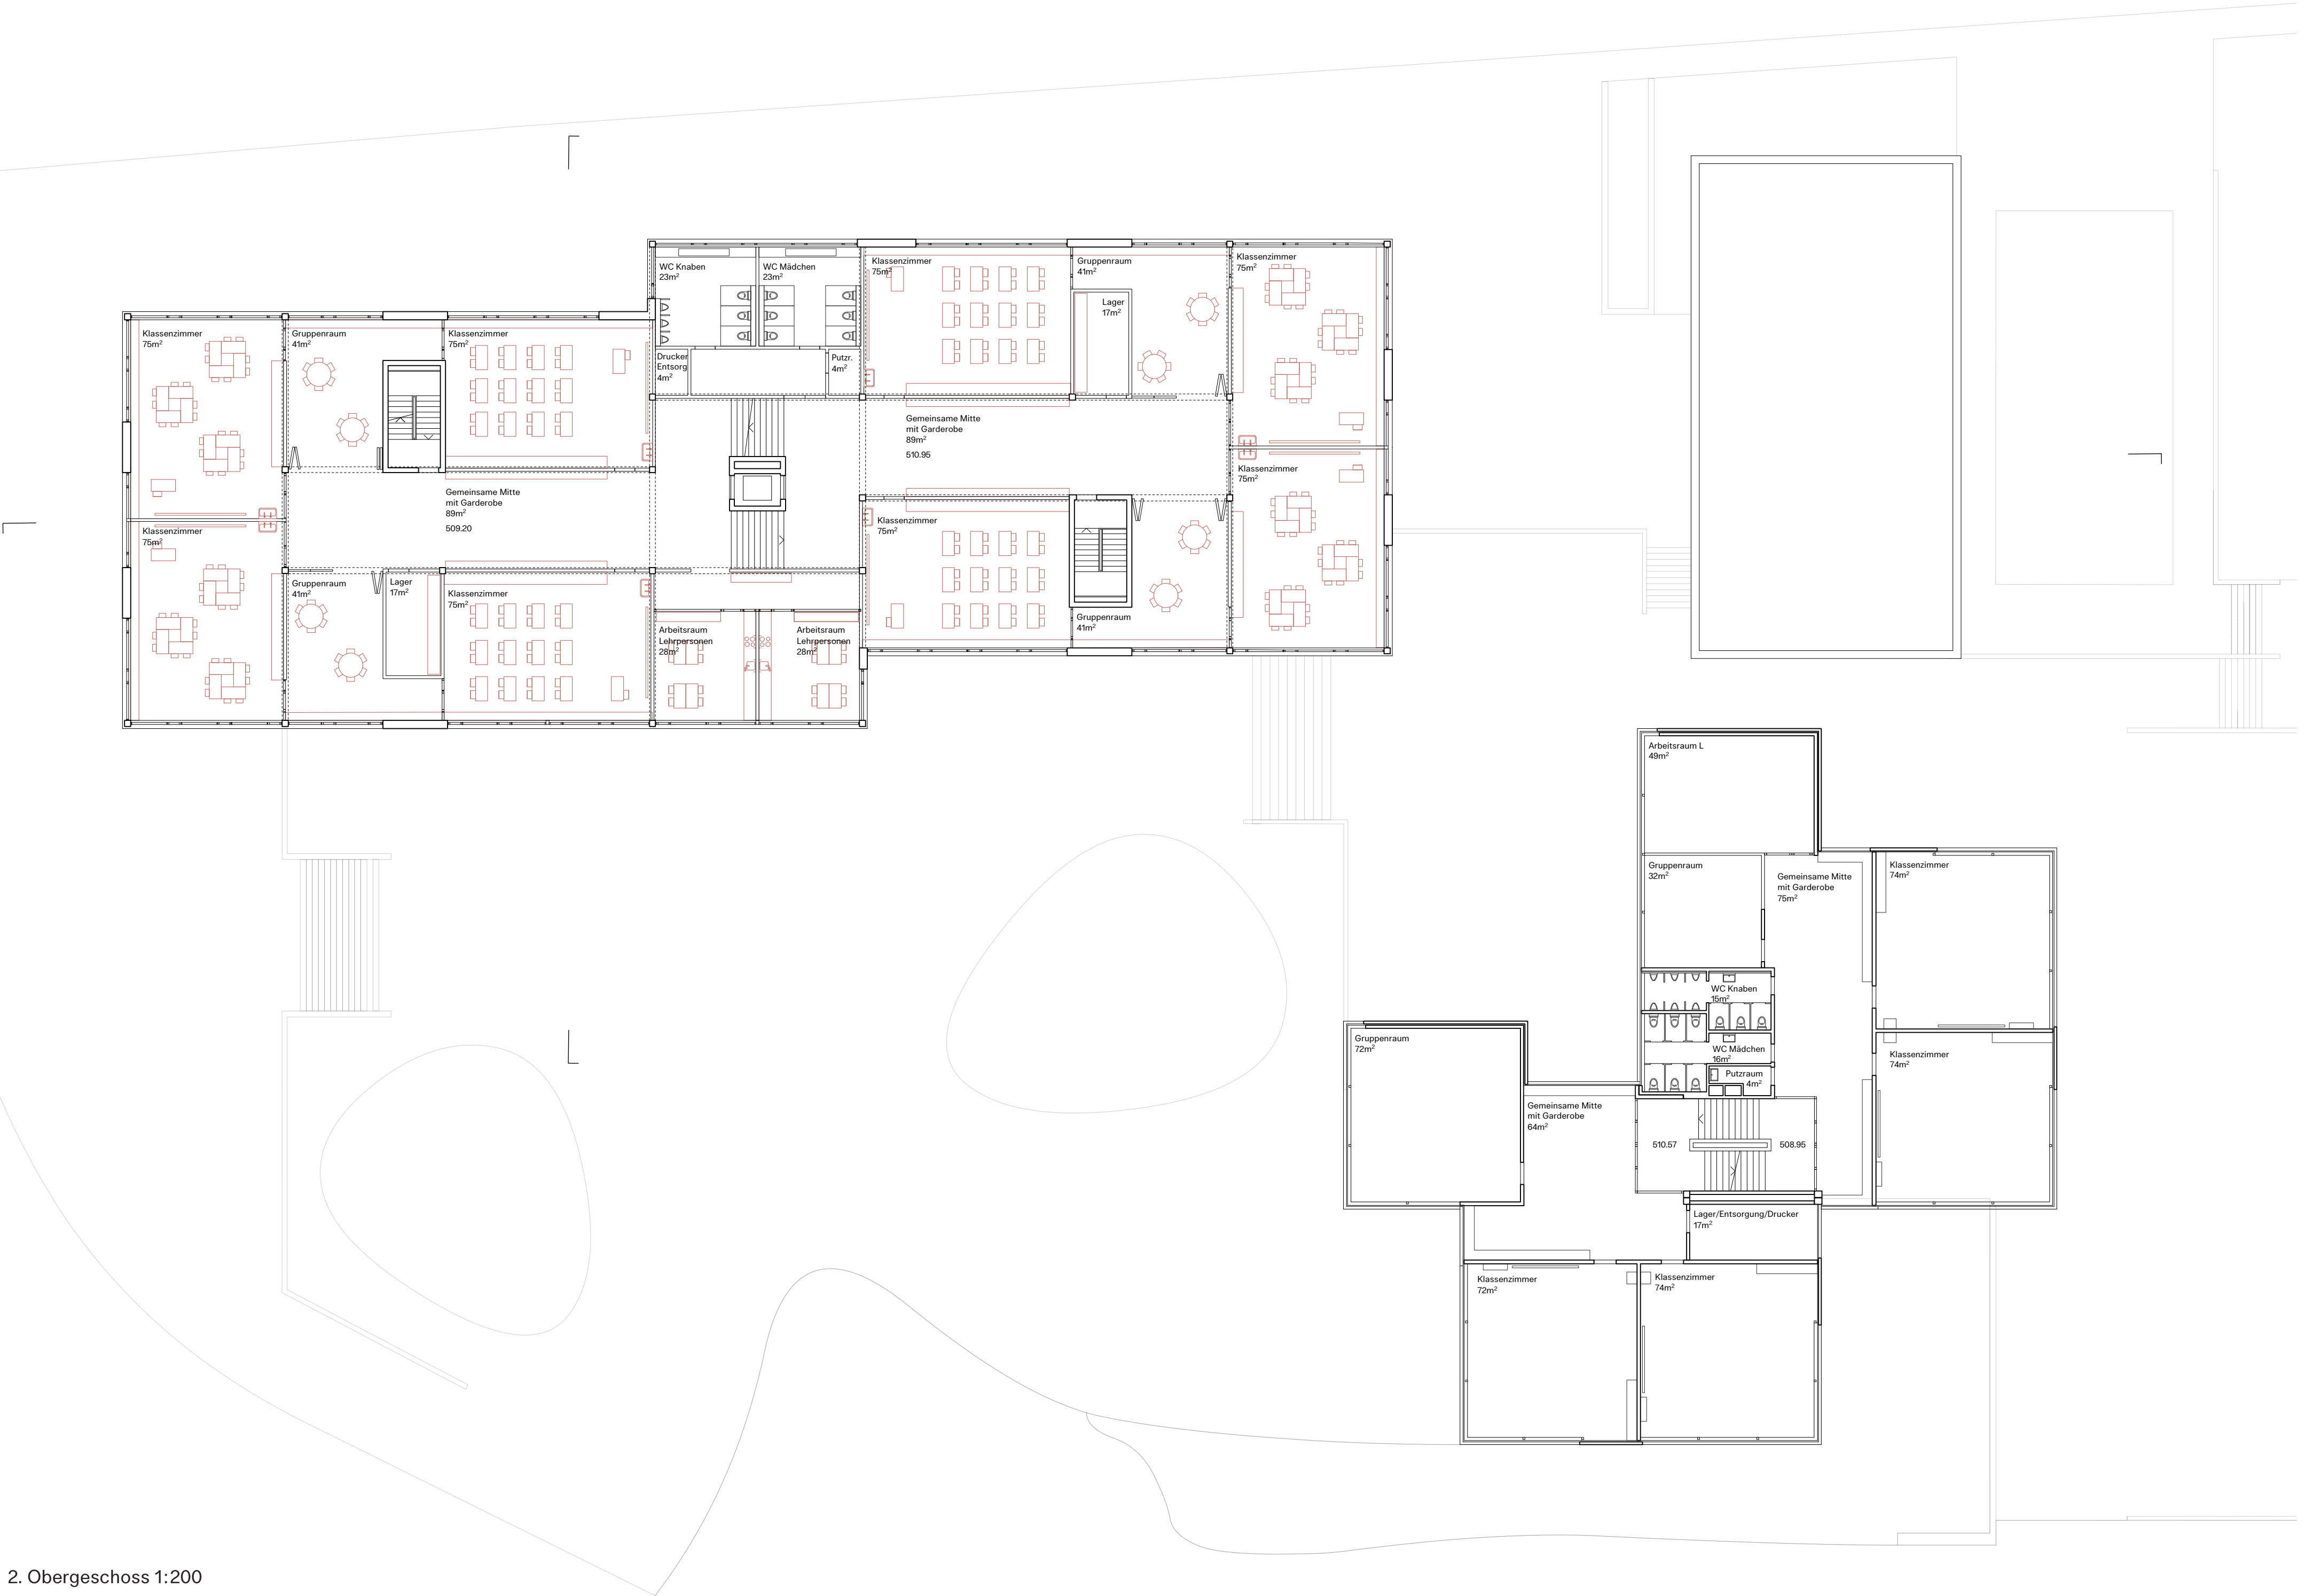

2. Obergeschoss 1:200

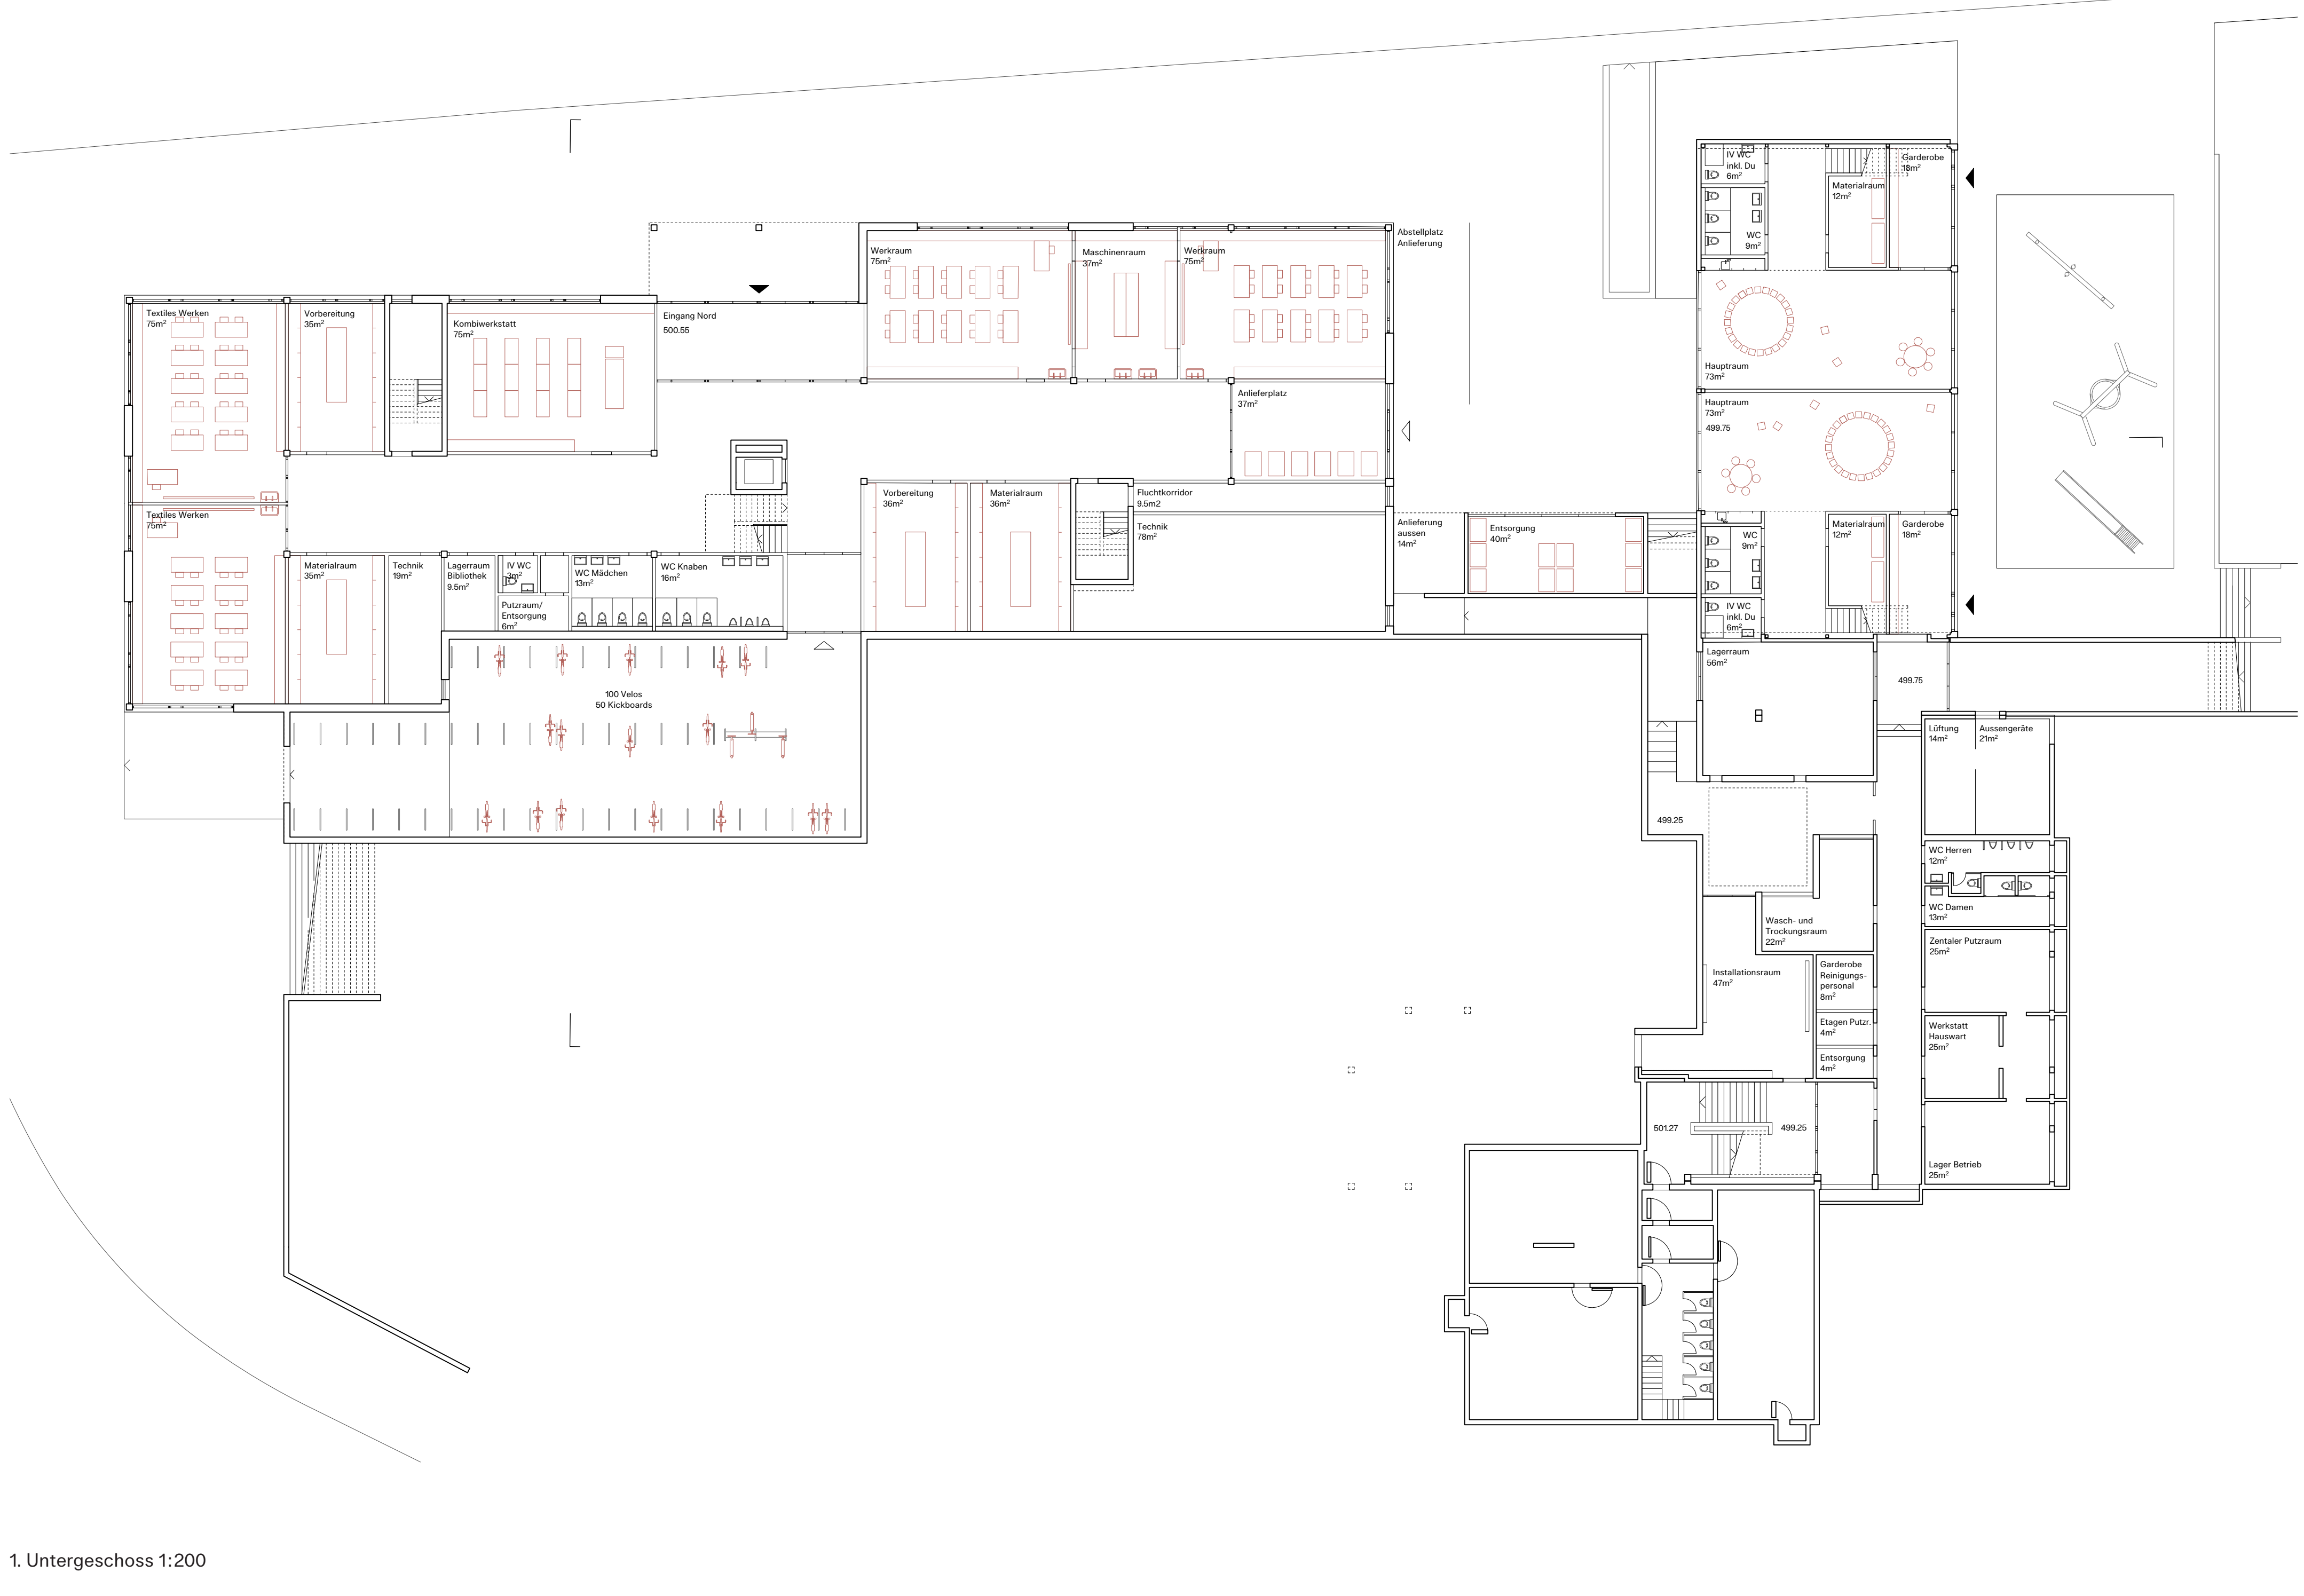

1. Untergeschoss 1:200

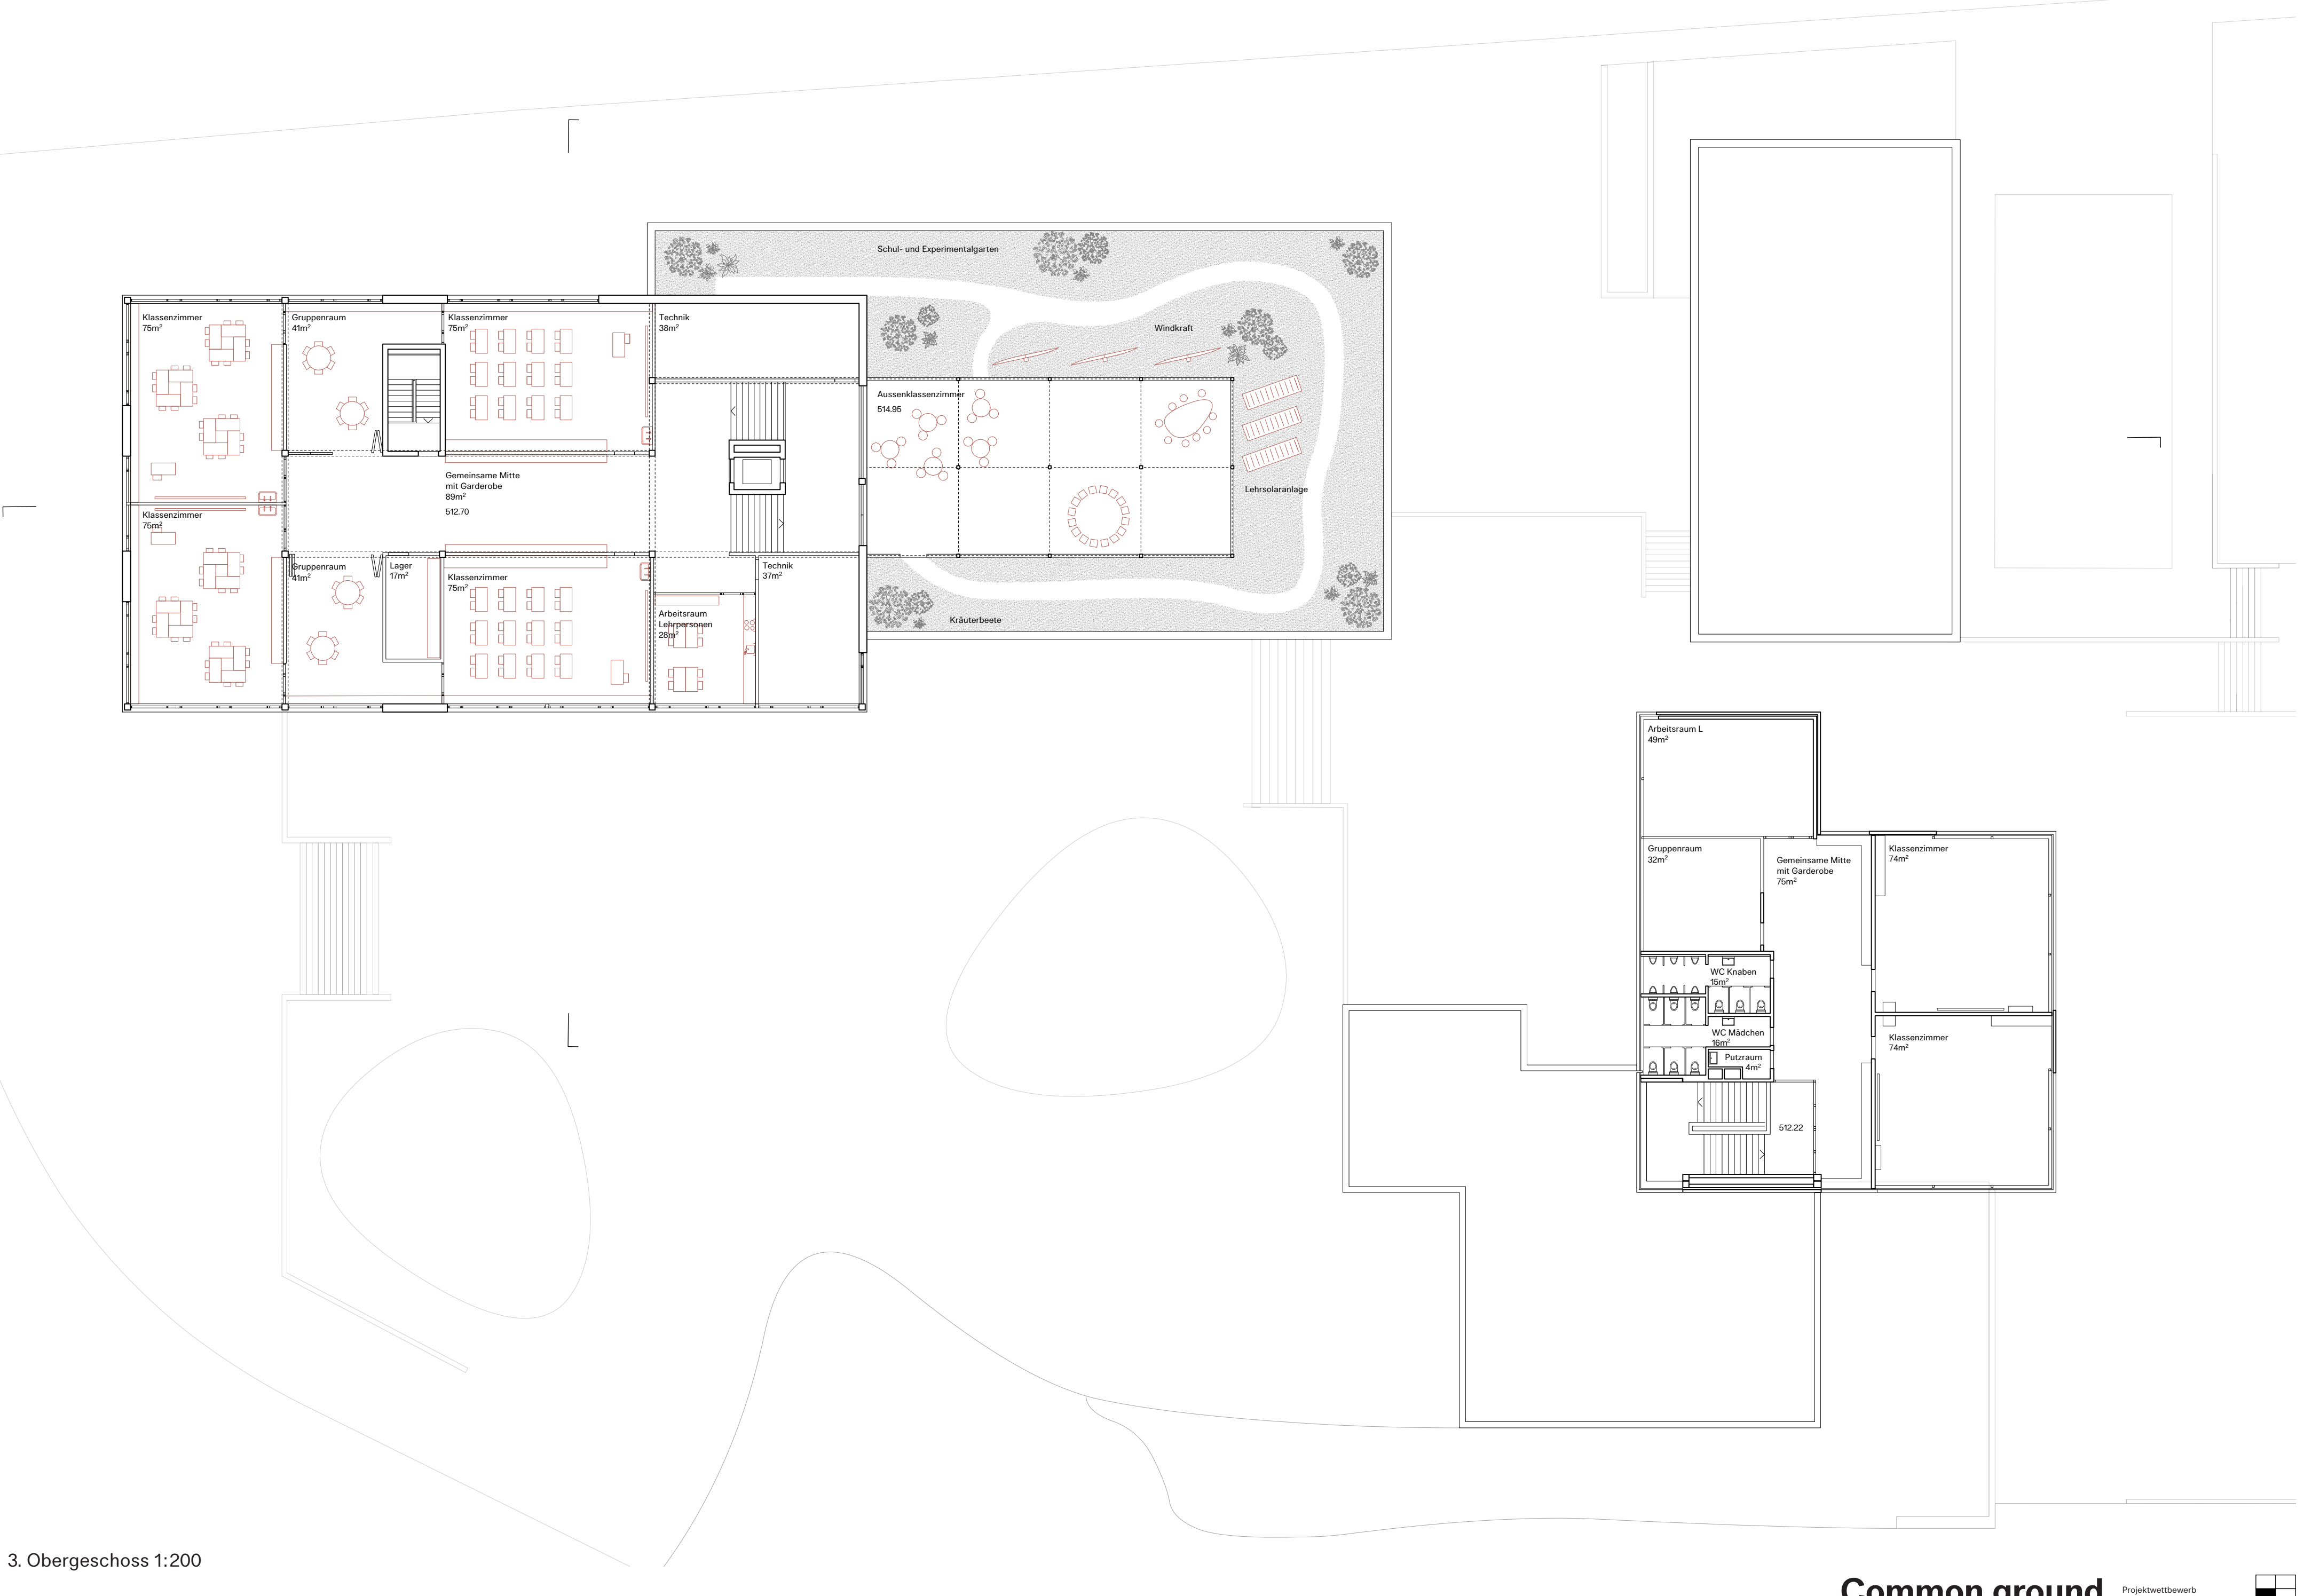

3. Obergeschoss 1:200