


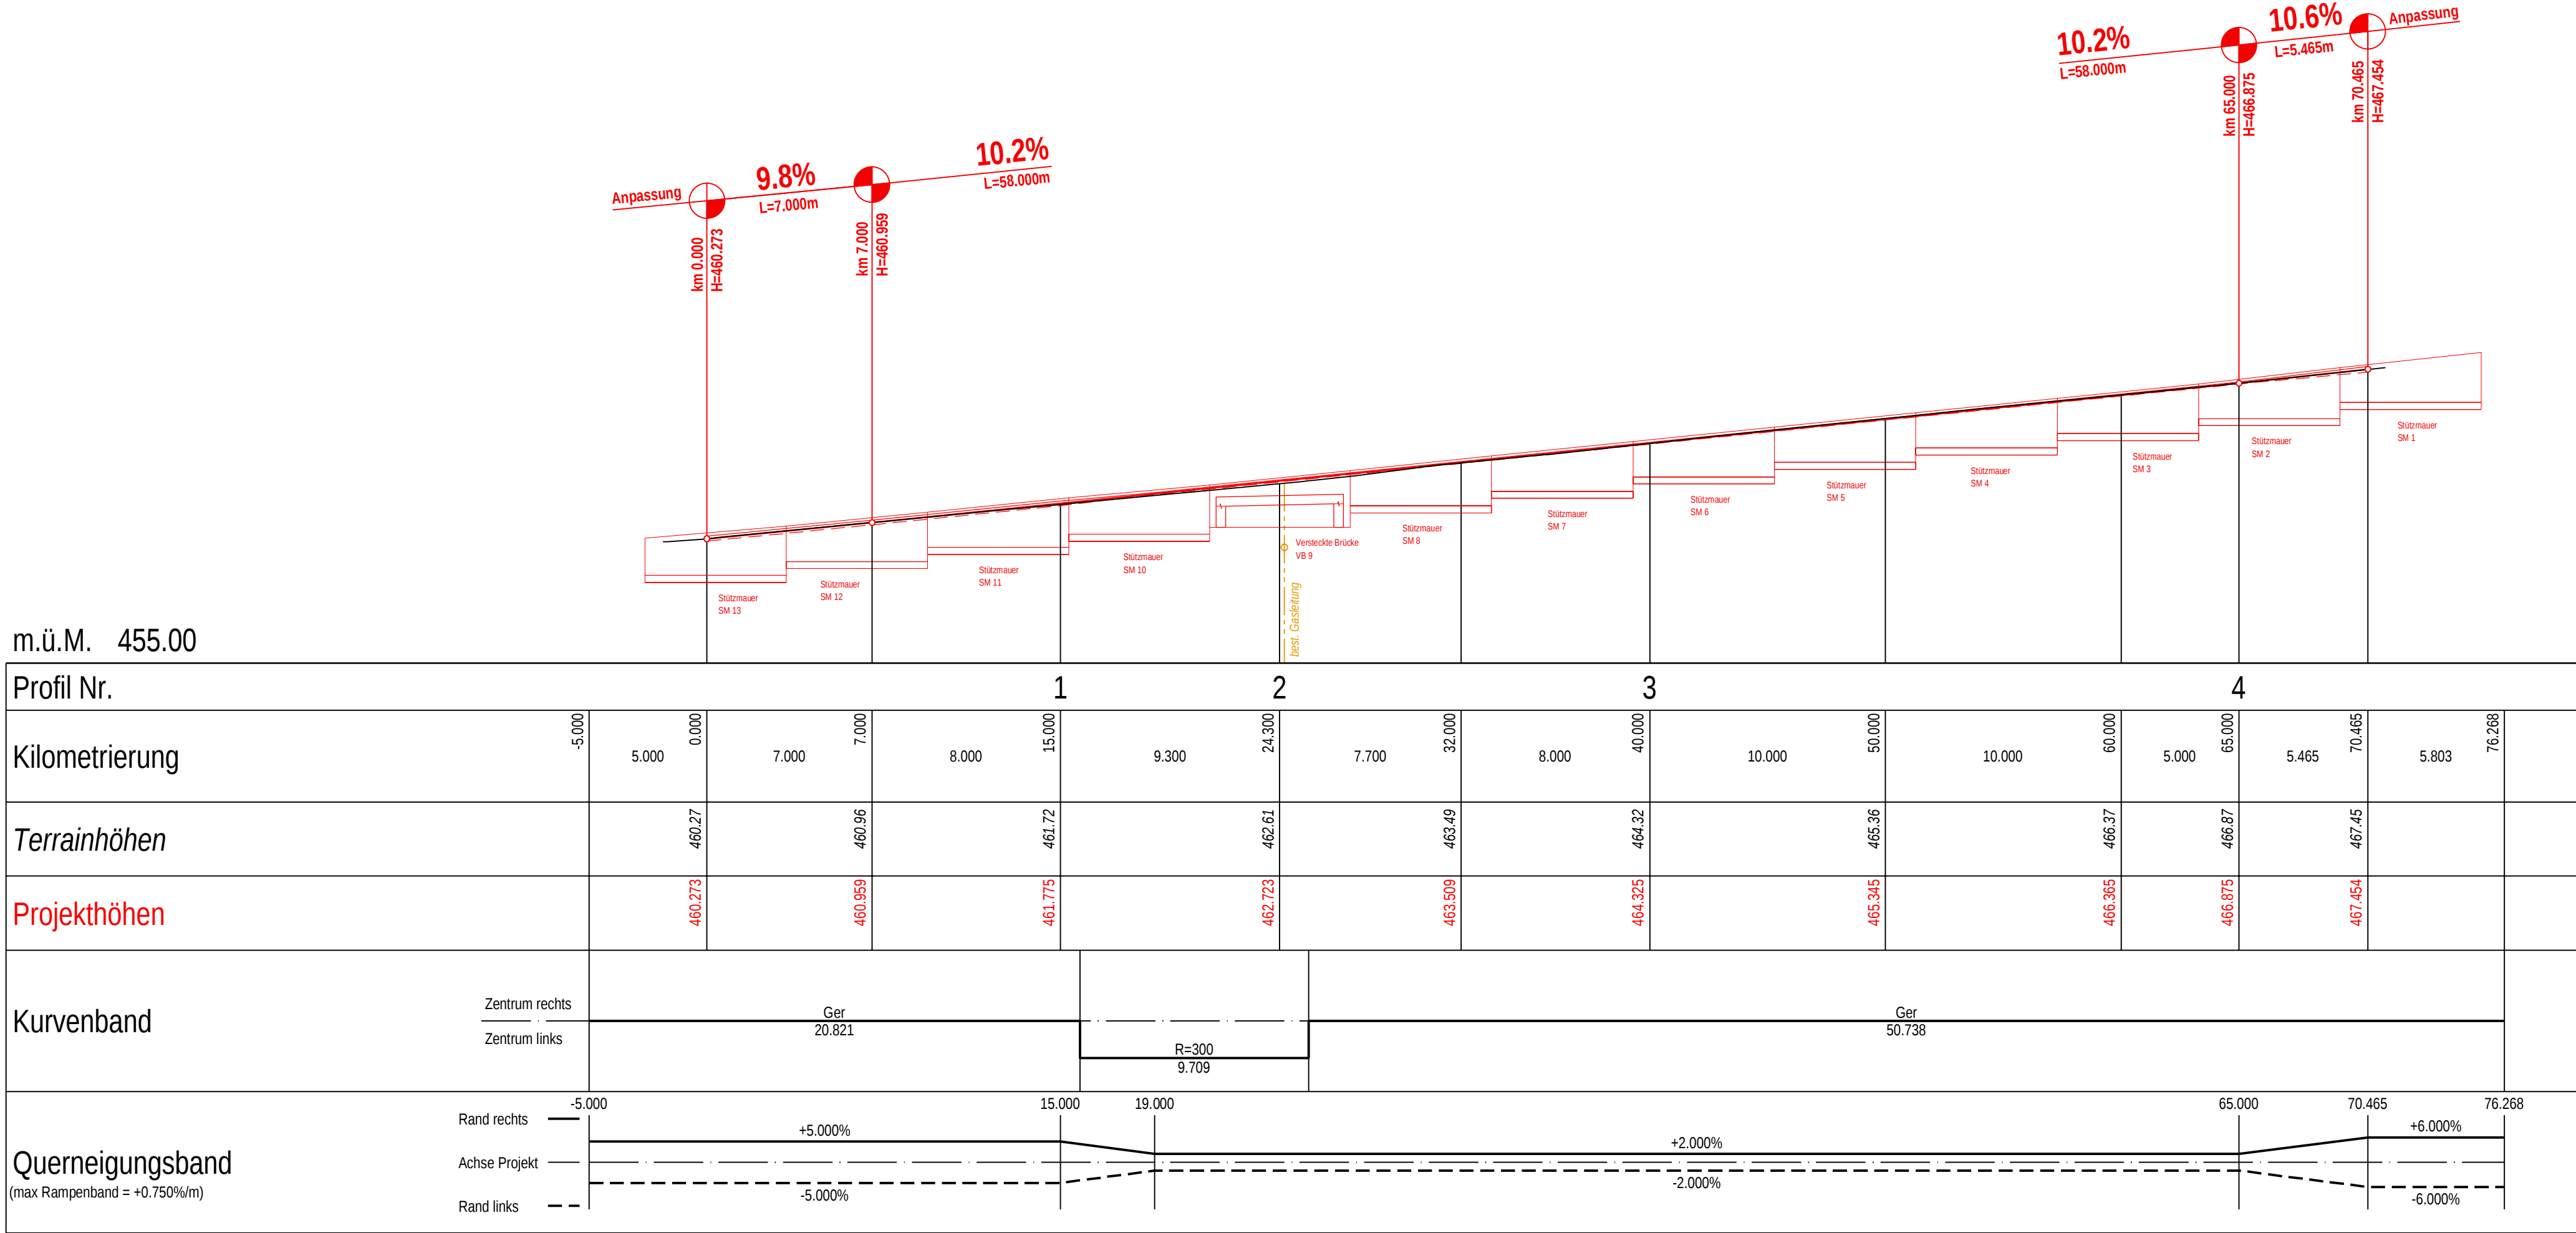

Tiefbauamt Stadt Luzern

Sanierung Bergstrasse West Thorenberg Luzern

Submission / Ausführungsprojekt

Längenprofil 1:200

Plan Nr.	02	Mst. 1:200	
Auftragsnr. Erstellt Gez. / Kon. Format	31.0080 16.10.2020 Cao, Zfr / Stu 30 / 84	Index	Planänderung
		A	Beschrieb
		B	
		C	
		D	