

Abschnitt

Bearbeitungsstuf

Projektverfasser

Datum / Gezeichnet

Kontrolliert : 05.08.2021 / M

Luzernerstrasse - Fanghöfl

Situation 1:200
Signalisation und Markierung
Auflage von, 01.09.2021 - 21.09.2021

Bauprojekt

Emch
Berge

Emch+Berger WSB AG, Rüeeggisingerstrasse 41, 6020 Emmenbrück
Telefon +41 (0)41 269 40 00
www.emchberger.ch / emmenbruecke@emchberger.ch

Änderunge

1000


Plan - Nr.

420036 - 117

TBA Plan - N

Dateiname

420036 - 1

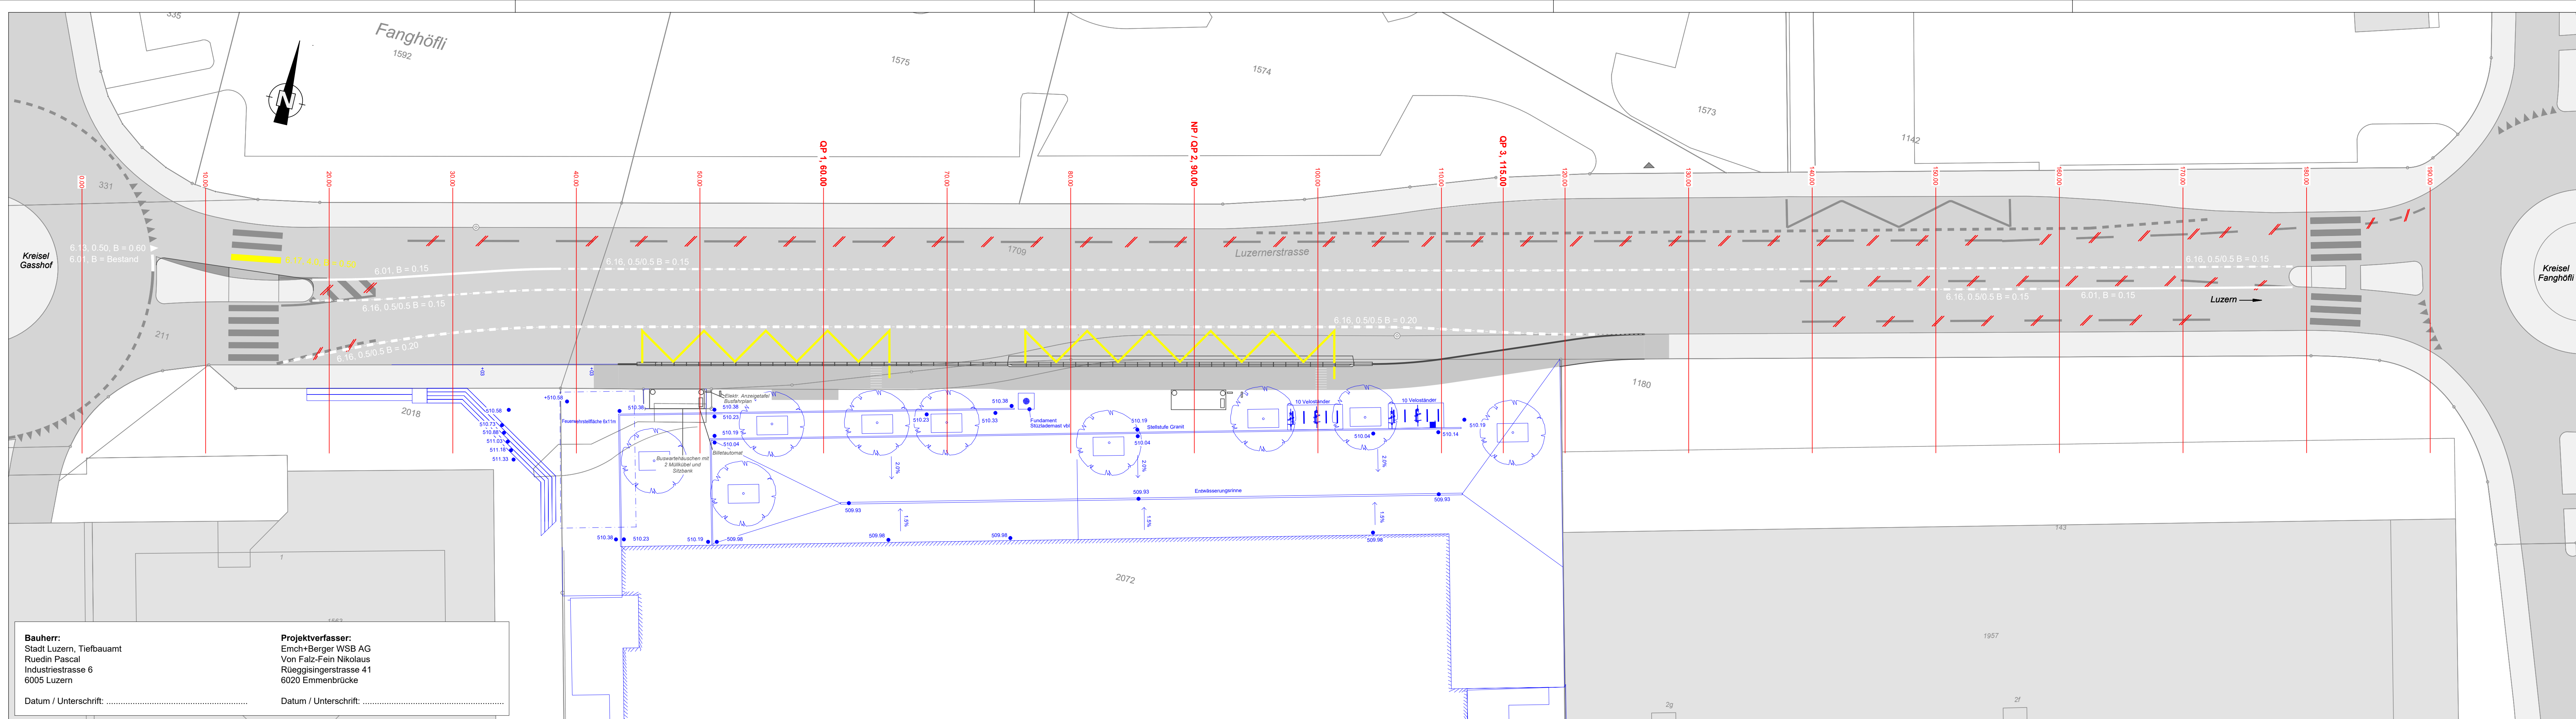

Bauherr:
Stadt Luzern, Tiefbauamt
Ruedin Pascal
Industriestrasse 6
6005 Luzern

Bauherr: Stadt Luzern, Tiefbauamt Ruedin Pascal Industriestrasse 6 6005 Luzern	Projektverfasser: Emch+Berger WSB Von Falz-Fein Nikola Rügeggingerstrasse 6020 Emmenbrücke
---	---

Datum / Unterschrift:

Datum / Unterschrift:

Legende Markie

Typ (Markierungsbreite)	bestehend	projektiert
6.01 (15) = Sicherheitslinie		
6.03 (15) = Leitlinie 3/6		
6.03 (15) = Einspurbereich 2/4		
6.03 (15) = Kurze Überfahrt 1/1		
6.05 (15) = Vorwarnlinie 4/2		
6.08 (20) = Busstreifenlinie		
6.08 (20) = Busstreifenlinie 4/2		
6.08 (20) = Busstreifenlinie 1/1		
6.09 (15) = Radstreifenlinie		
6.09 (15) = Radstreifenlinie 3/3		
6.09 (15) = Radstreifenlinie 1/1		
6.10 (50) = Haltelinie		
6.12 (15) = Ununterbrochene Längslinie		
6.13 (50) = Wartelinie B = 60		
6.13 (25) = Wartelinie B = 30		
6.15 (15) = Randlinie		
6.16 (20) = Führungslinie 50/50		
6.16 (15) = Führungslinie 50/50		
6.17 (50) = Fussgängerstreifen		
6.20 (50) = Sperrflächen		
6.21 (15) = Zickzacklinie		
6.25 (15) = Halteverbotslinie FS		