


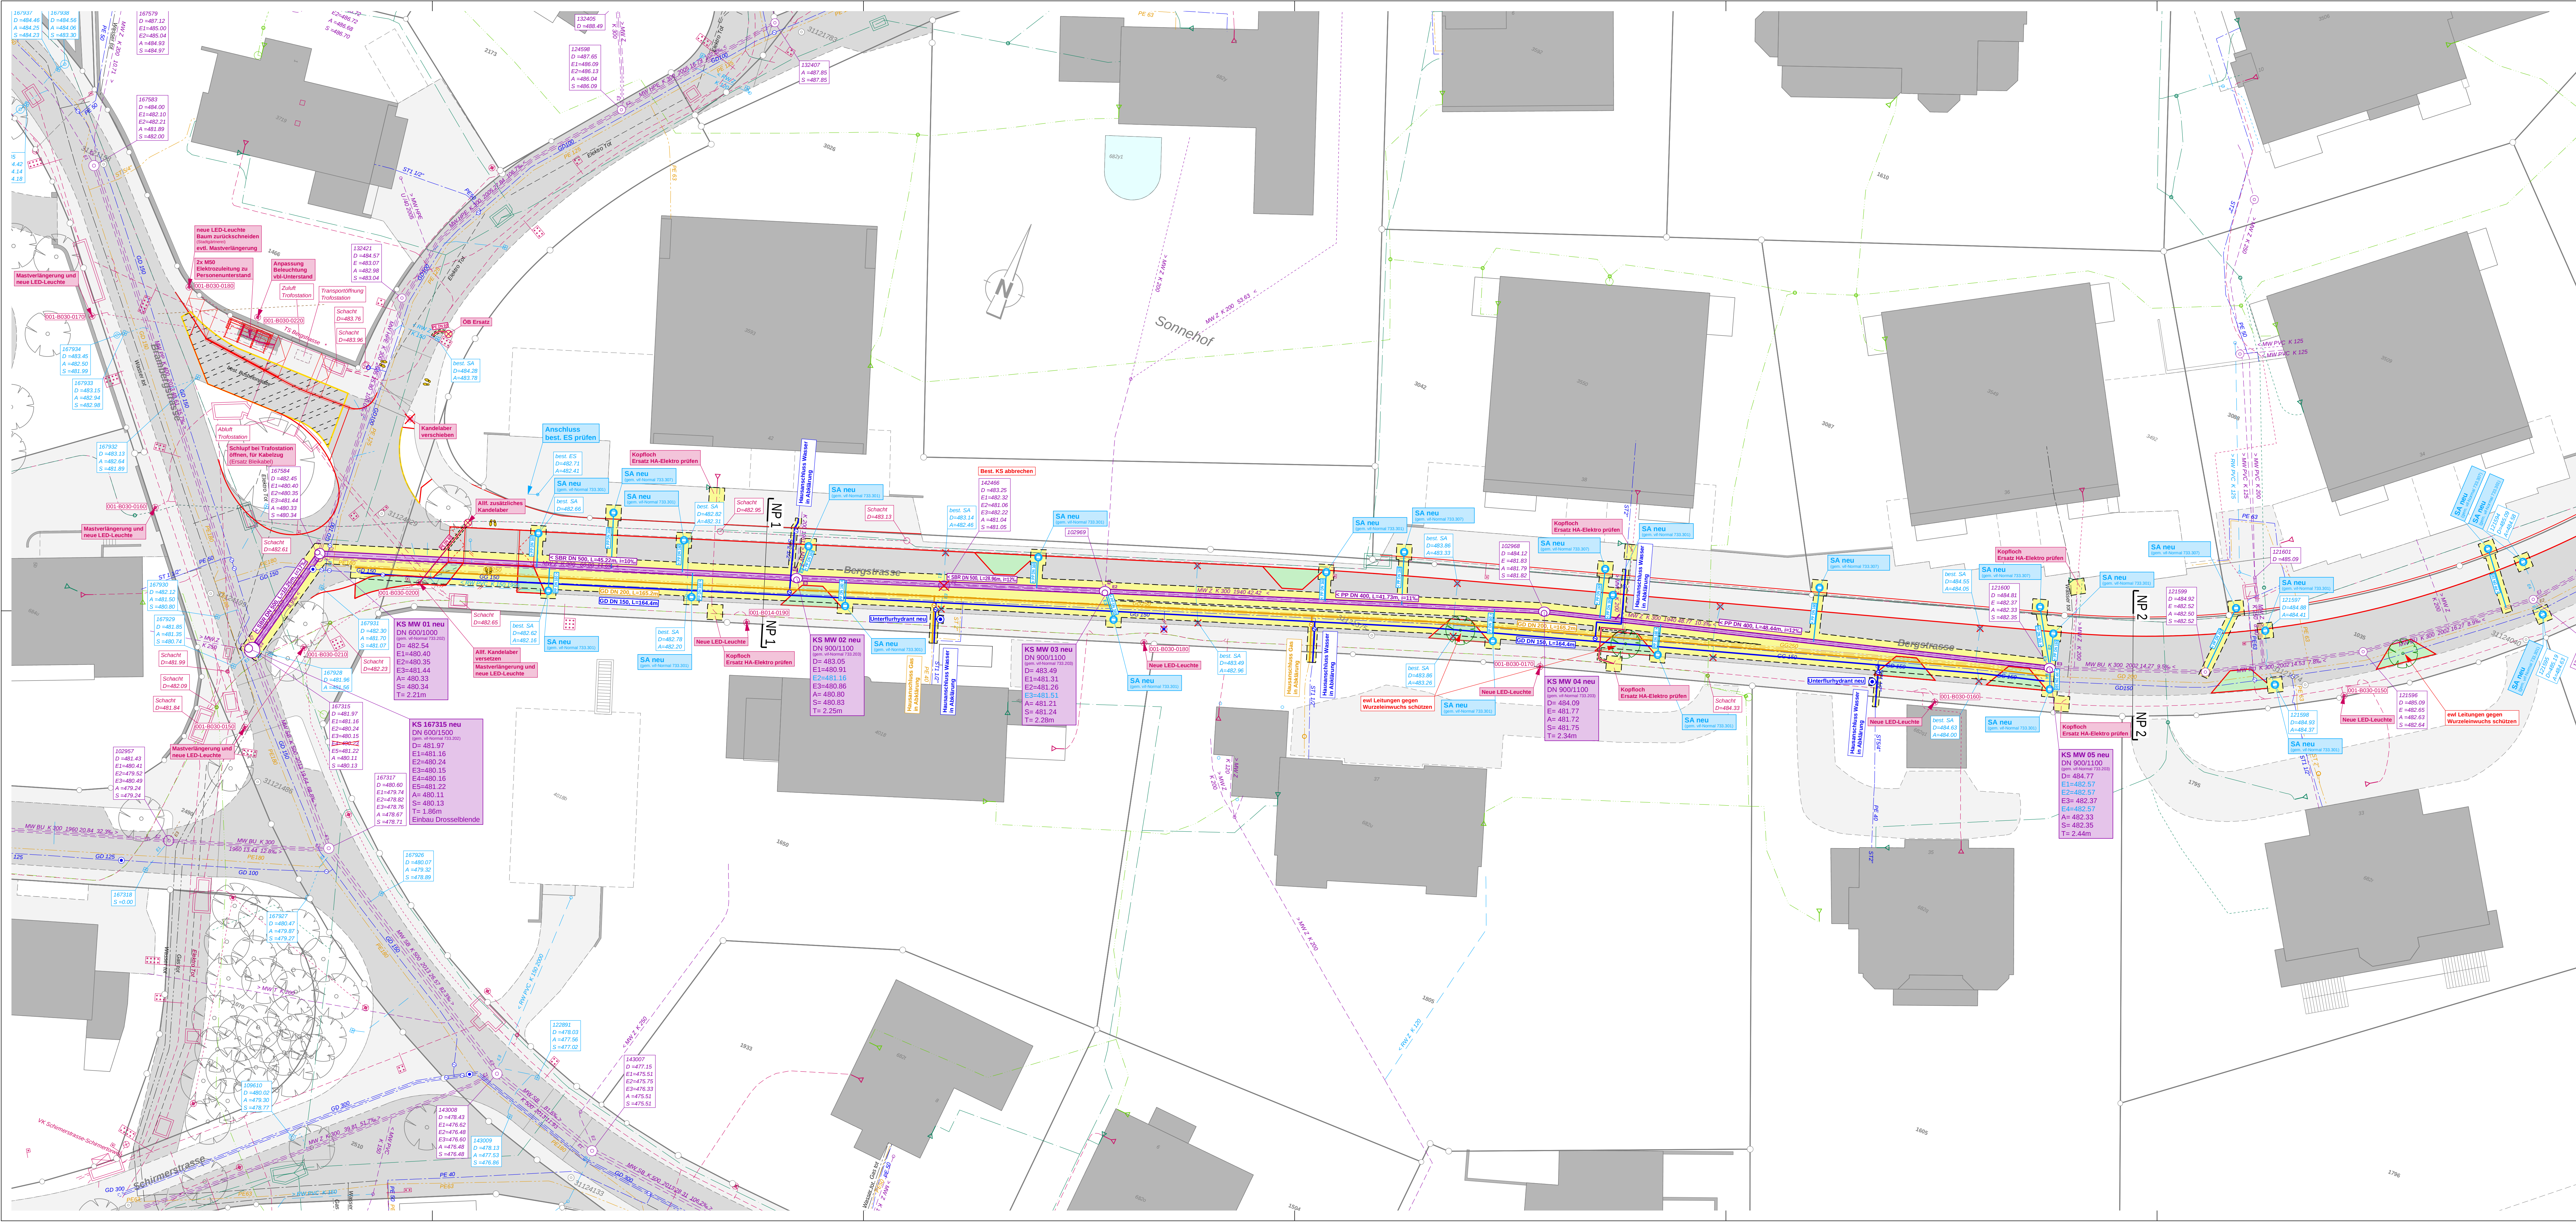

Die Bauherrschaft:
Stadt Luzern, Tiefbauamt
Industriestrasse 6
6005 Luzern

Der Projektverfasser:
B+S AG Luzern
Industriestrasse 6
6005 Luzern

Pascal Ruedin
Projektleiter

Gianluca Bini
Projektleiter

Luzern, den

Luzern, den

Legende Strassenbau

bestehend projektiert

Projekt
Baum

Legende Werkleitungen:

bestehend projektiert

Mischwasserleitung
Schmutzwasserleitung
Meteorwasserleitung
Wasserleitung
Elektroleitung
Gasleitung
Swisscom Leitung
Cablecom Leitung
Fernwärmeleitung
Strassenbeleuchtung
Strassenablauf

Aufheben / Ausserbetrieb nehmen / verfüllen
Leitungsgraben

Das Erheben von Werkleitungen ist Sache des Unternehmers. Der Unternehmer hat sich vor Baubeginn über die Lage sämtlicher Werkleitungen in den Werkleitetümmern zu erkundigen und diese mit den Werkleitetümmern an Ort und Stelle abzusprechen und zu markieren. Für bestehende Werkleitungen, welche in den Plänen eingetragen sind, kann die Bauherrschaft in Bezug auf die tatsächliche Lage kein Gewähr übernehmen. Der Unternehmer hat in allen Fällen die tatsächliche Lage durch Sonderschlitze abzuklären. Bei allen Bauarbeiten näher als 2m zu Gasleitungen sind die Werke durch den Unternehmer aufzudecken. Für Neuanlagen und Hausanschlüsse sind die Vorschriften und Detailangaben der Werke zu beachten.

Objekt		Gesamtprojekt Bergstrasse Luzern	
Abschnitt		Bergstrasse	
Situationsnummer		31.0056.03 - 103	
Situationsname		Werkleitungen Teil 1	
Bearbeitungsstufe		Auflageprojekt Auflage von, 01.09. - 21.09.2021	
Projektverfasser		B+S AG Industriestrasse 6 CH-6005 Luzern +41 41 368 07 77 www.b-s-ag.ch	
Datum / Gezeichnet		Änderungen	Format
02.08.2021 / Abe			60 / 147
Kontrolliert:			
02.08.2021 / Bif			
Plan - Nr.		Index	
31.0056.03 - 103		TBA Plan - Nr.	
Dateiname		-101_-102_-103_-104_Skizzen.2d	