


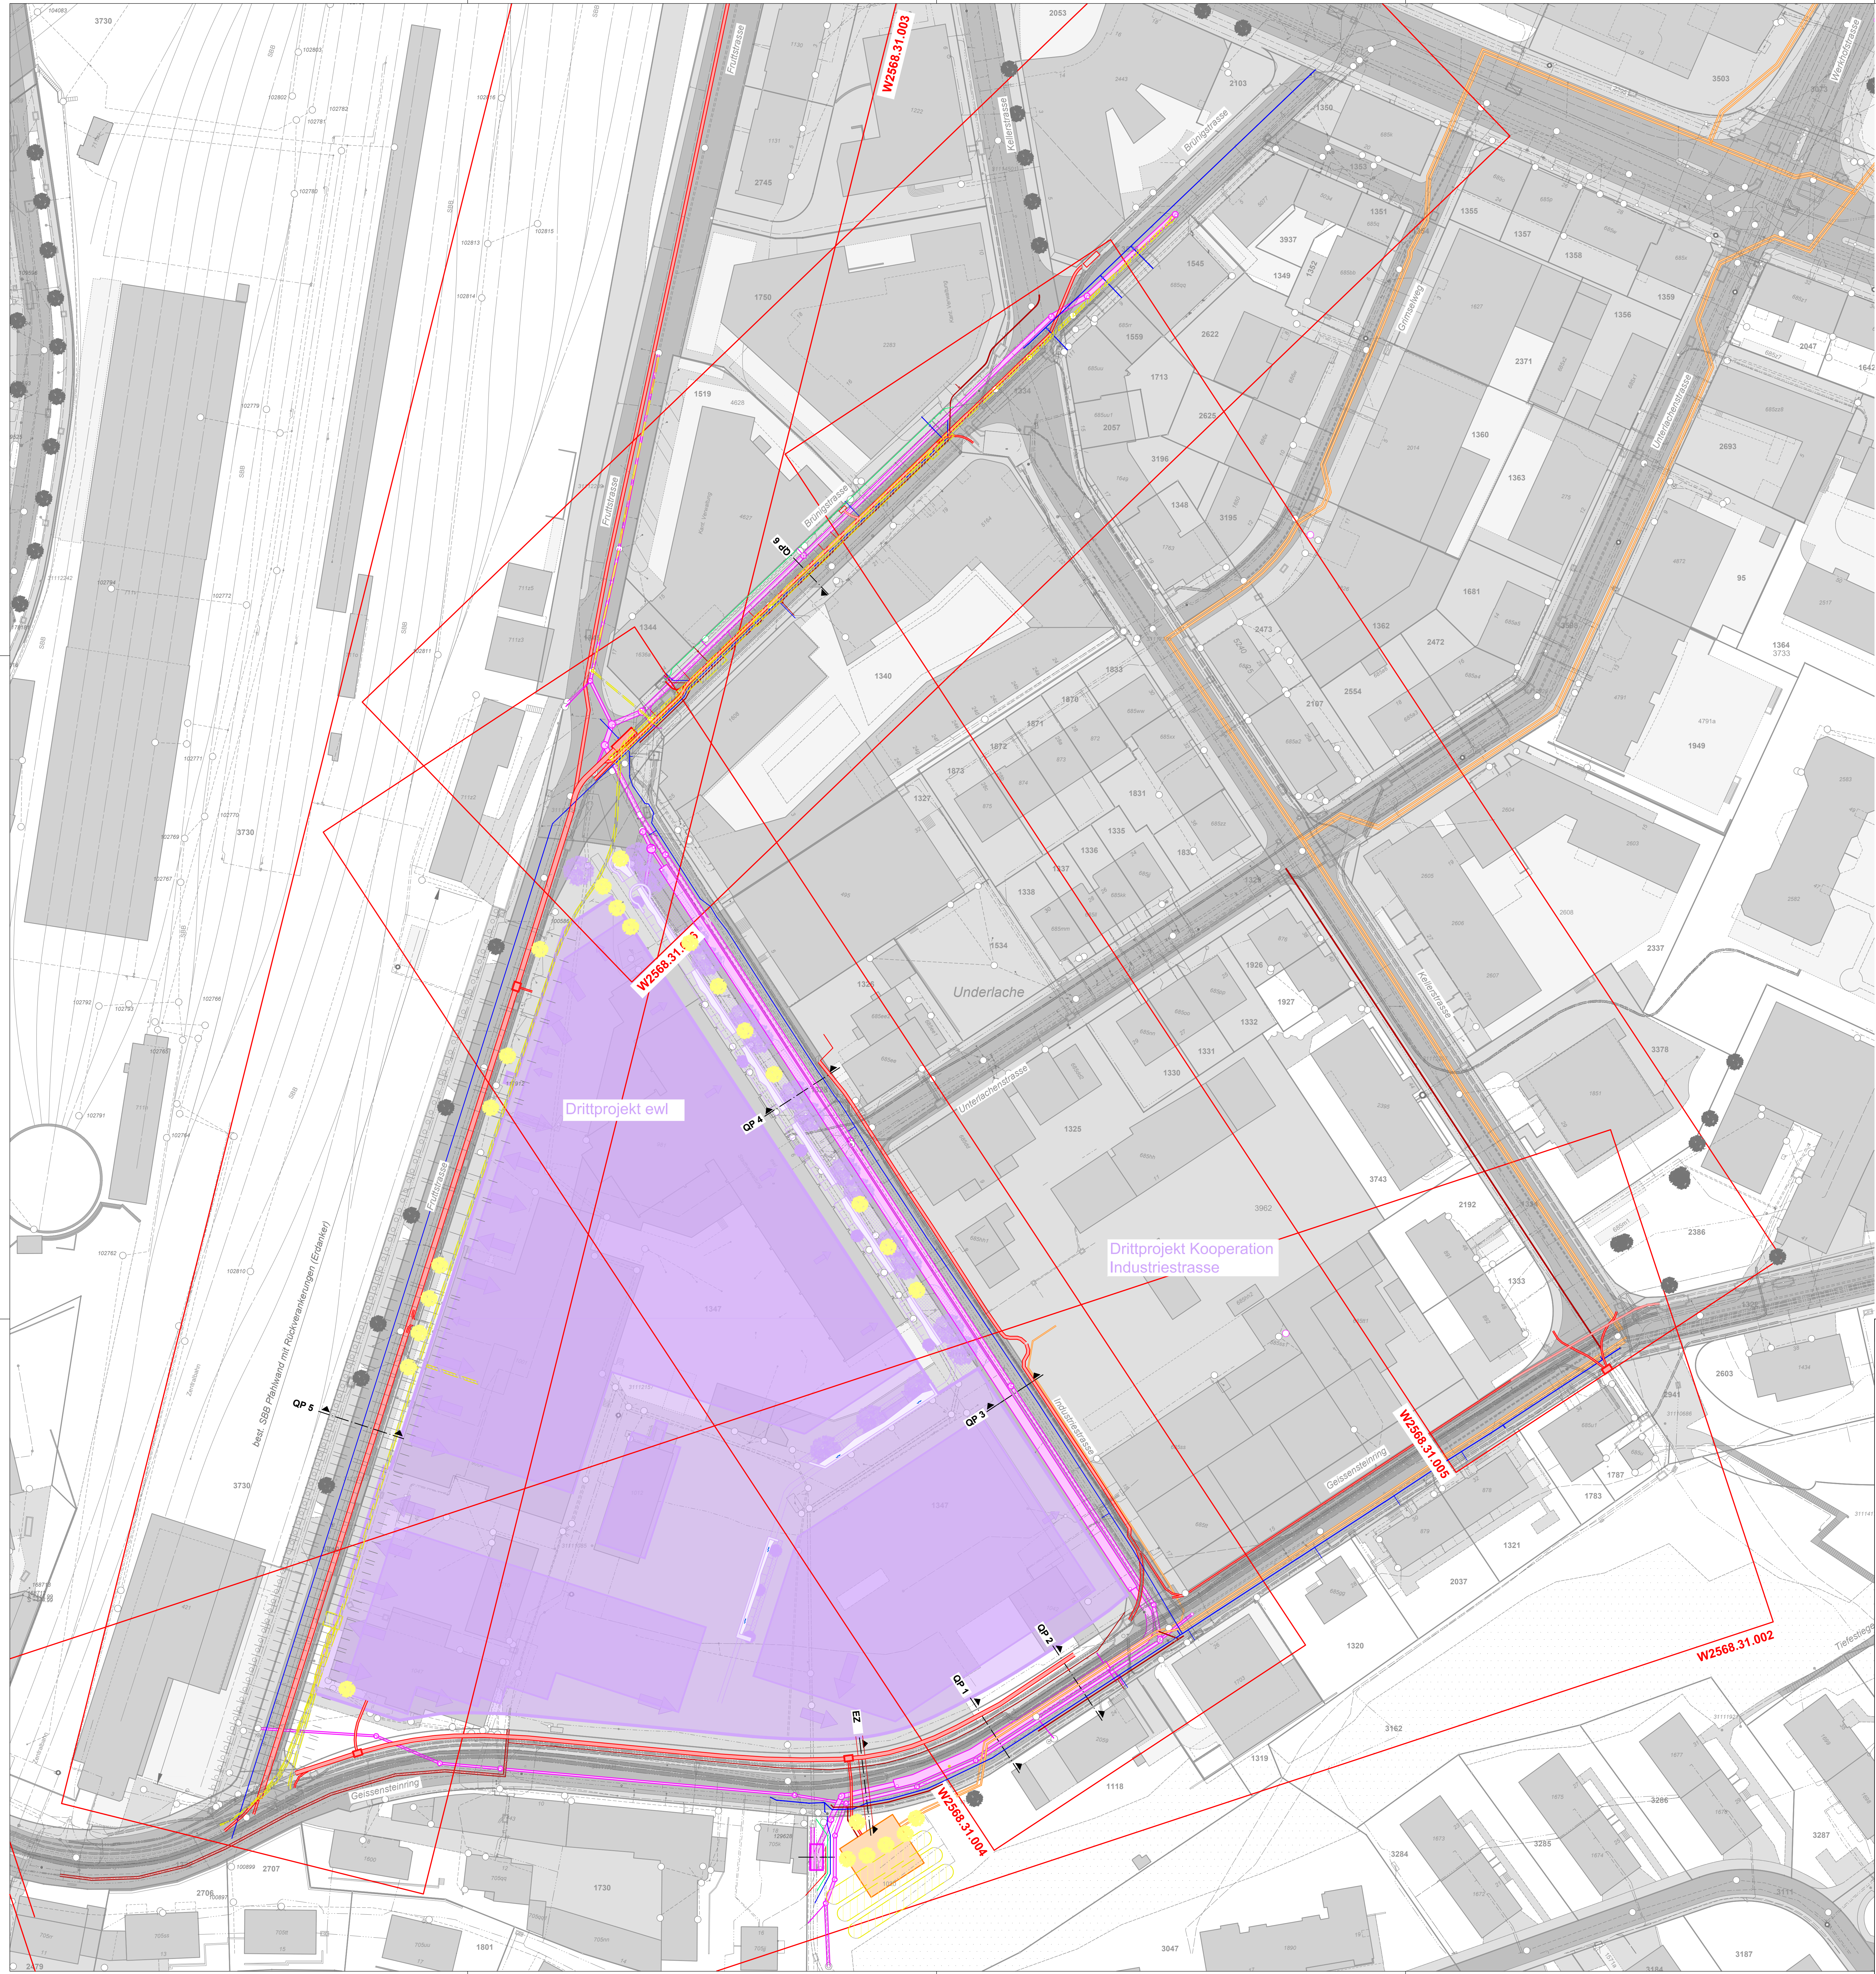

Legende:

Amliche Vermessung

Rückbau / Abbruch

Drittprojekt

bestehende Werkleitungen

Abwasser

Wasserversorgung

Elektrizität

KTV

FMA

Gas

Fernwärme

projektierte Werkleitungen

Abwasser

Wasserversorgung

Elektrizität

FMA

Gas

Fernwärme (See-Energie)

Für die Richtigkeit und Vollständigkeit der eingetragenen Leitungen oder unterirdischen Anlagen wird keine Gewähr geleistet. Die genaue Lage der eingetragenen Werkleitungen ist vor Beginn der Bauarbeiten durch den Unternehmer bei den Werken zu erheben.

© COPYRIGHT
Das Urheberrecht an dieser Zeichnung und allen Beilagen, die dem Empfänger
persönlich anvertraut sind, verbleibt jederzeit bei der HOLINGER AG. Ohne unsere
schriftliche Genehmigung darf diese nicht kopiert oder veröffentlicht, auch niemals
an Dritte weitergegeben oder zugänglich gemacht werden.

Stadt Luzern, Infrastruktur Industriestrasse

Gemeinde	Stadt Luzern
Abchnitt	Betrachtungsperimeter
Objekt	Industriestrasse, Werkleitungen

Übersichtsplan 1:500
Vorprojekt

Verfasser	Dokument-Nr.	Reg.-Nr. (Kant. Bauteil)
HOLINGER AG	1	
Datum	Dokument-Nr. Projektverfasser	Reg.-Nr. (Wasserbau)
W2568.32.000.dwg	V2568.31.001a	
Status	Format	Maßstab
	1575 - 891	1 : 500
	Datum / erstellt	Datum / geprüft
	07.05.2021 / BRJ	07.05.2021 / LAR
	Version / Änderungsbefehl	Datum / geprüft
	a) (04.06.2021 / BRJ)	04.06.2021 / LAR
Projektierung	eingetragen	geprüft
Stadt Luzern Tiefbauamt		
Industriestrasse 6		
6005 Luzern	Freigabe	

HOLINGER AG
Alpenquai 12, CH-6005 Luzern
Telefon +41 (0) 41 368 99 20
luzern@holinger.com http://www.holinger.com

Zertifiziert ISO 9001

the art of engineering