



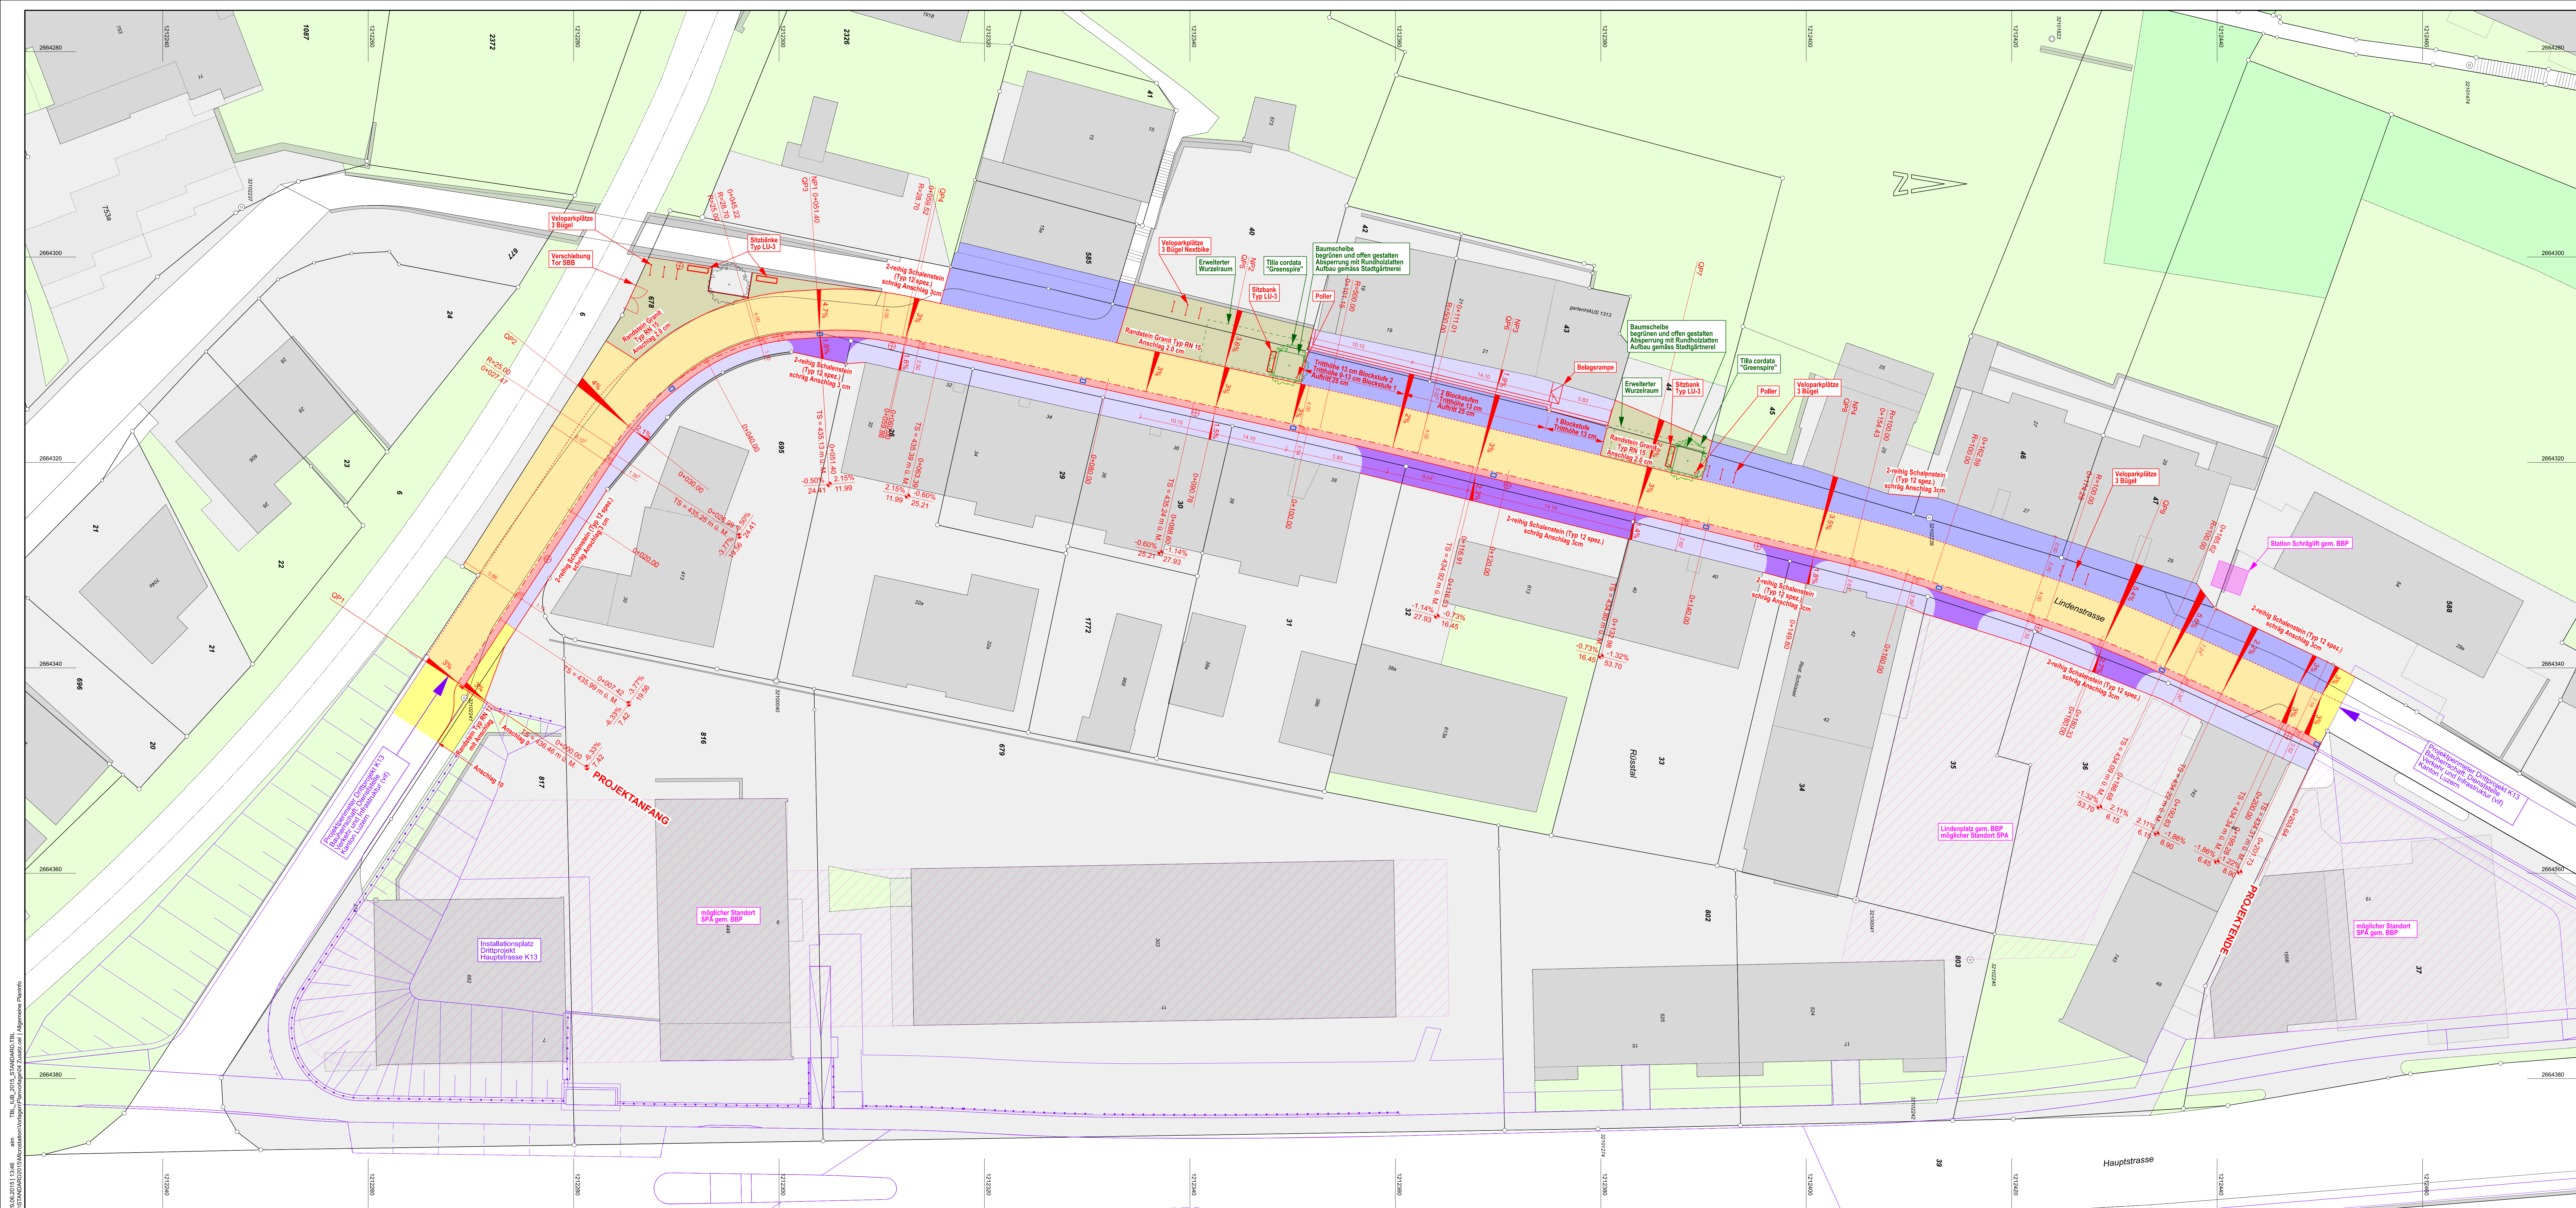

Legende Strassenbau / Tiefbau:

- Projekt Fahrbahn
- Projekt Gehweg
- Projekt Gehweg verstärkt
- Projekt Aufenthaltsbereich
- Projekt Kiesplatz
- Anpassung
- Natursteinrinne
- Drittprojekt Hauptstrasse K13, Kanton Luzern
- Sitzbank Typ LU-3
- Poller
- Bügel Veloparkplätze
- Kandelaber
- neuer Baum (Linde)
- best. Baum
- mögliche weitere Projekte (Optionen) gemäss BBP (Bebauungsplan), nicht Projektbestandteil

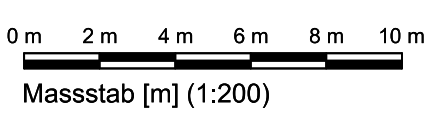

Index	Änderungen, Revisionen	erstellt	Datum	geprüft	Datum	freigegeben	Datum
A							
B							
C							
D							
E							
F							

Stadt Luzern

Tiefbauamt

Stadtplatz 1

CH-6000 Luzern

Telefon 041 444 27 40

Lindenstrasse - Luzern

Situation 1:200

Strassenbau

Planauflage

vom 12.01.2022 bis 31.01.2022

Vis: *D. Nussli*

Stadt Luzern Tiefbauamt

Format 60 / 147

Massstab 1:200

Plattdatei

Projektphase

Auflageprojekt

Plan Nr. Planverfasser

200842000.33-001

Auftrags-Plan Nr.

IUB Engineering AG Luzern

IUB Engineering

100 Engländerstrasse 40

CH-6000 Luzern

Telefon 041 444 27 40

Rev.

Gez.

Datum

Bezeichnung

Vis.

1.0

slu

30.11.2021

dle