



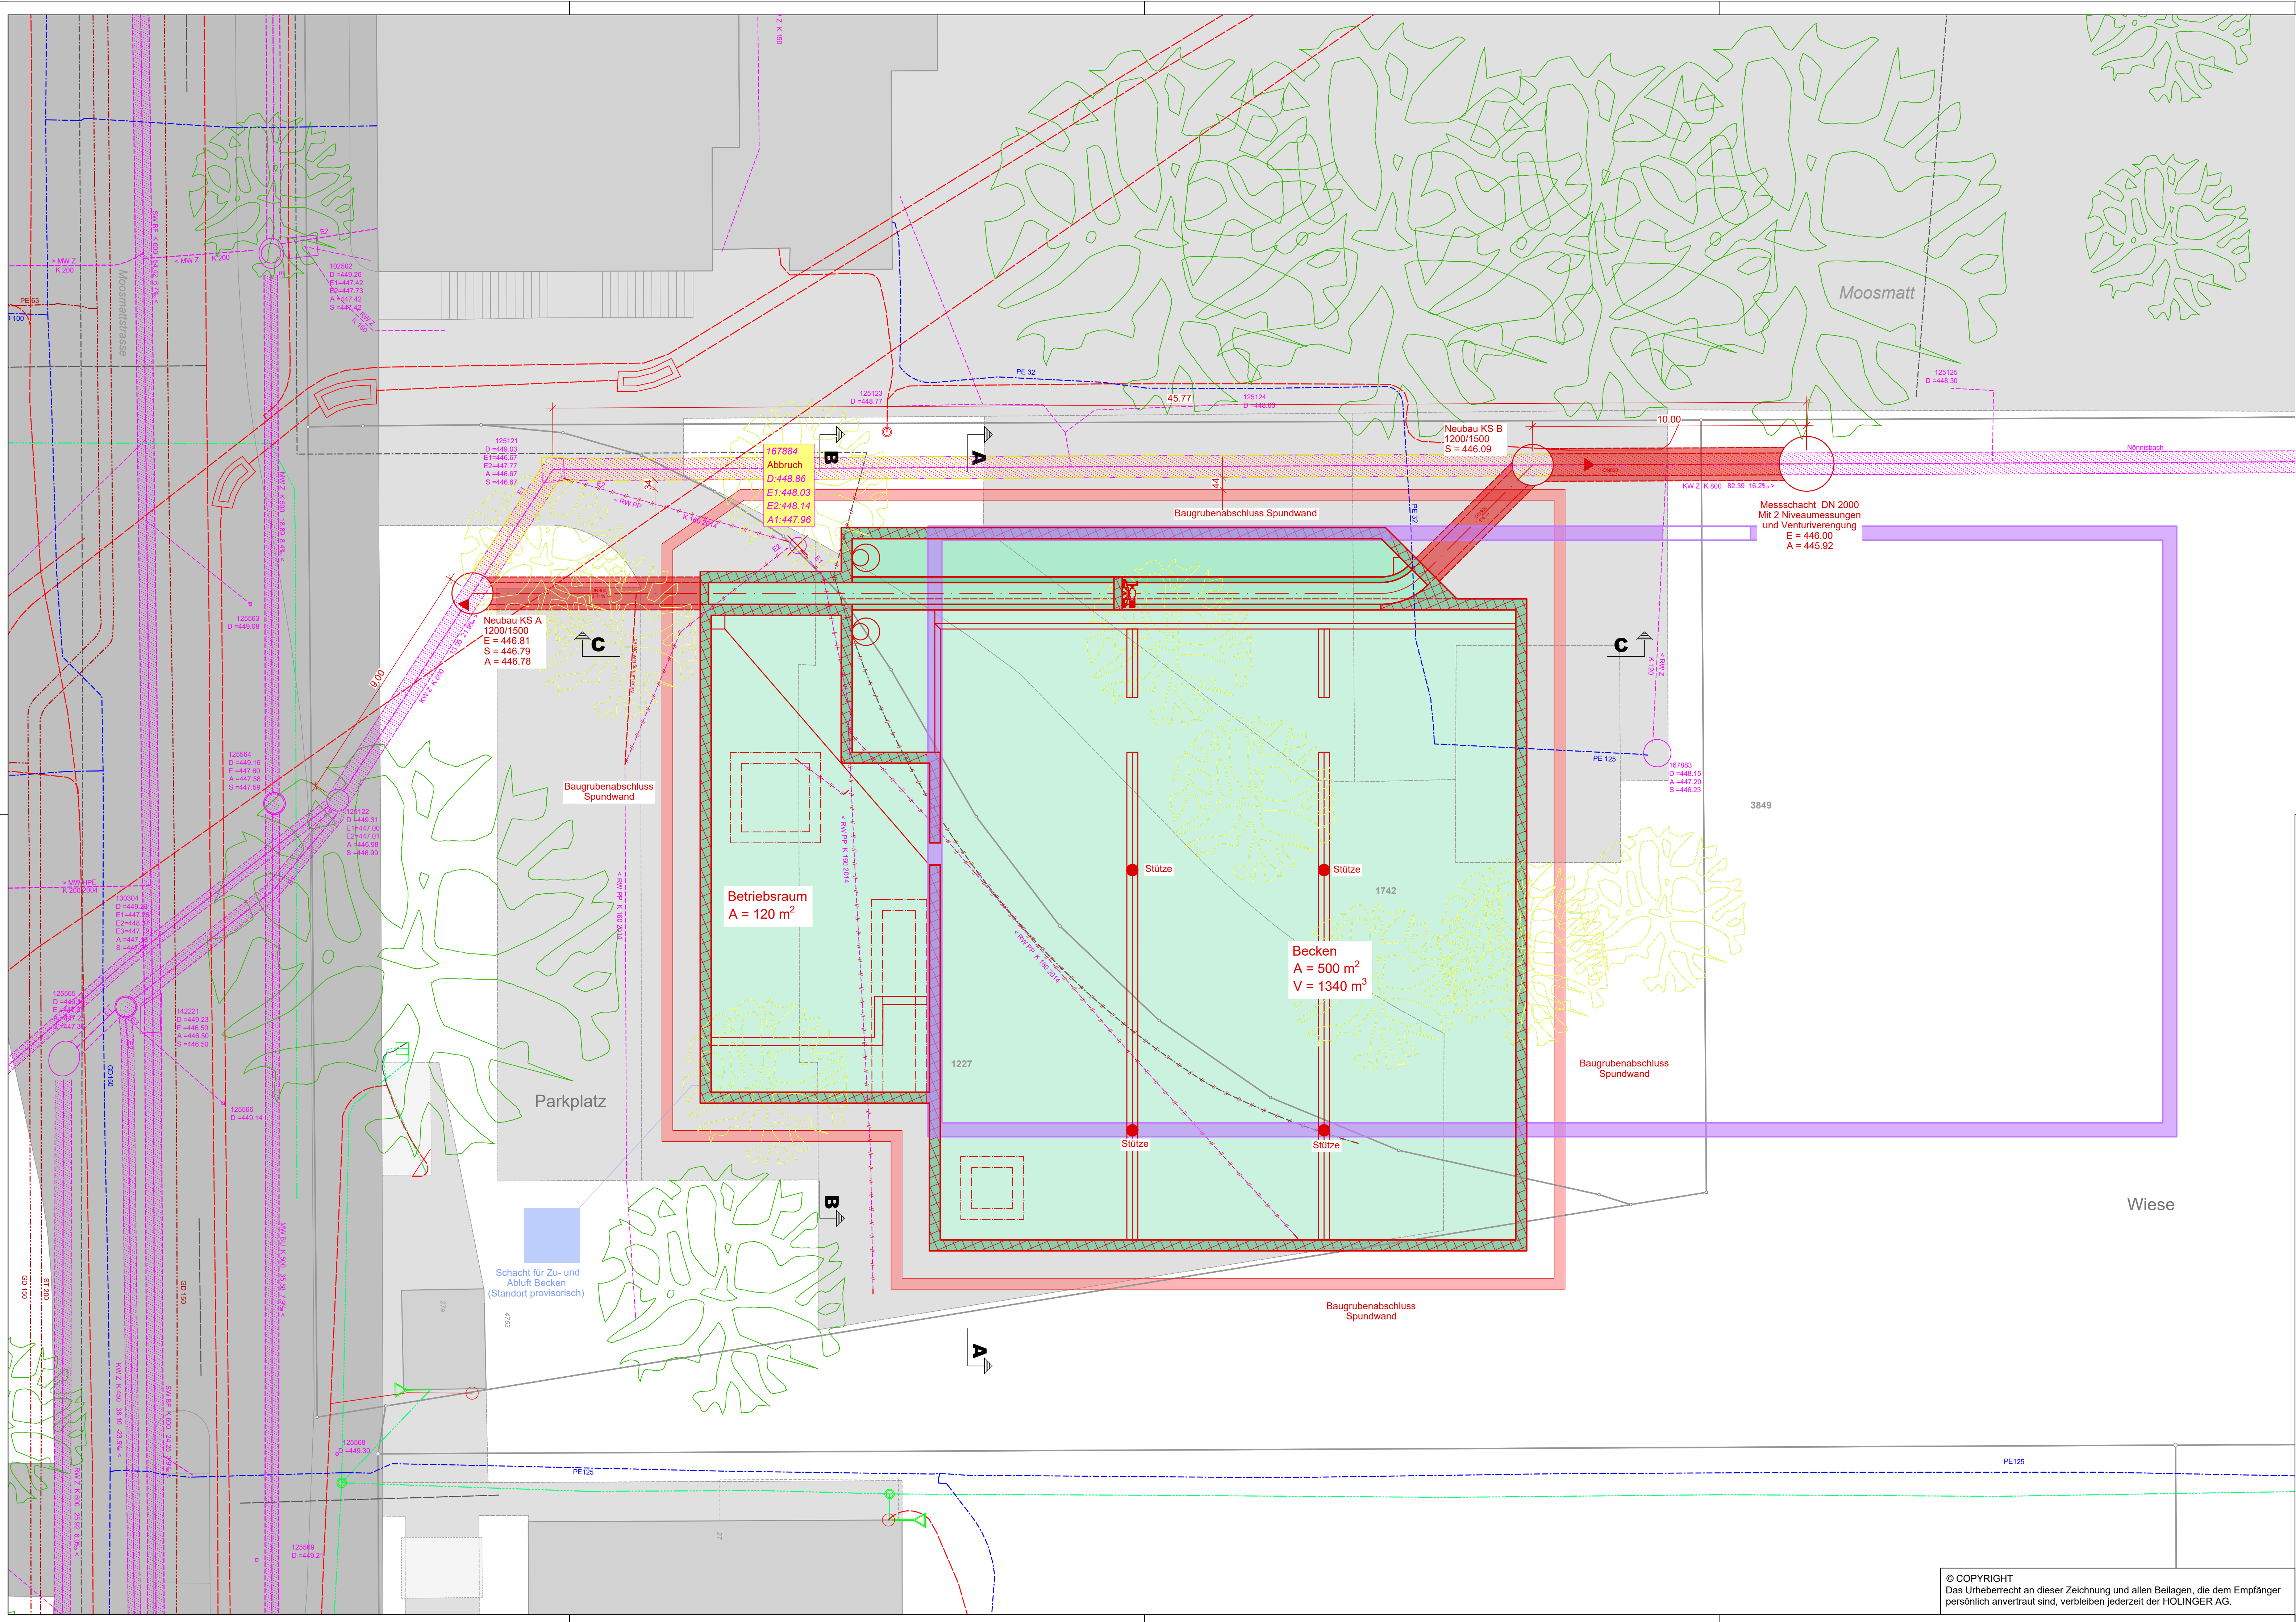


Legende:

- Hintergrundplan
- Amliche Vermessung
 - Baum
- Projektion
- Projekt
 - Beton
 - Drittprojekt Schulhaus
 - Abbruch, Rückbau
 - Stütze
- Werkleitungen
- bestehend
- Abwasser
 - Elektrizität
 - Gas
 - Wasser
 - Rückbau Werkleitung

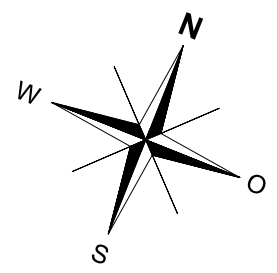

Für die Richtigkeit und Vollständigkeit der eingetragenen Leitungen oder unterirdischen Anlagen wird keine Gewähr geleistet. Die genaue Lage der eingetragenen Werkleitungen ist vor Beginn der Bauarbeiten durch den Unternehmer bei den Werken zu erheben.

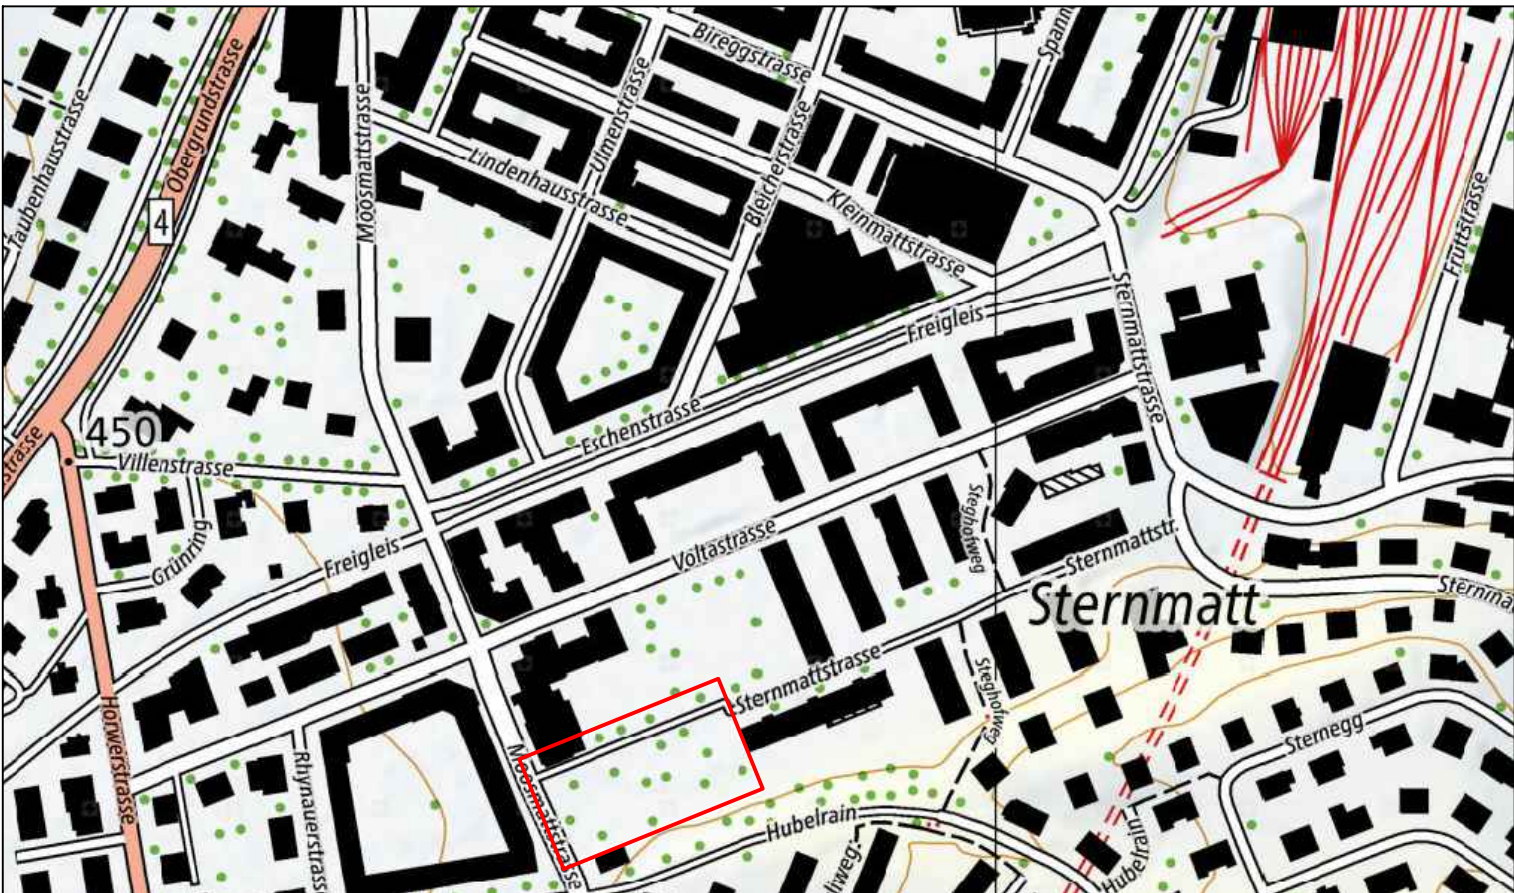

Rev.	Index	Beschreibung
a)		

HOLINGER AG
Alpenquai 12, CH-6005 Luzern
Telefon +41 (0)41 368 99 20
luzern@holinger.com, www.holinger.com
Zertifiziert ISO 9001

HOLINGER
the art of engineering



VP Steghof
**Situationsplan Retentionsbecken
Moosmatt**

Massstab 1:100

Vorprojekt

Datum	Gez.	Kontr.	Visum
20.10.2021	ZWY	MIA	
a)			
b)			
c)			
d)			
e)			
f)			
Format	1050 x 594		
Archiv			
Nummer	W2515-2.31.001		

© COPYRIGHT
Das Urheberrecht an dieser Zeichnung und allen Beilagen, die dem Empfänger persönlich anvertraut sind, verbleiben jederzeit der HOLINGER AG.