


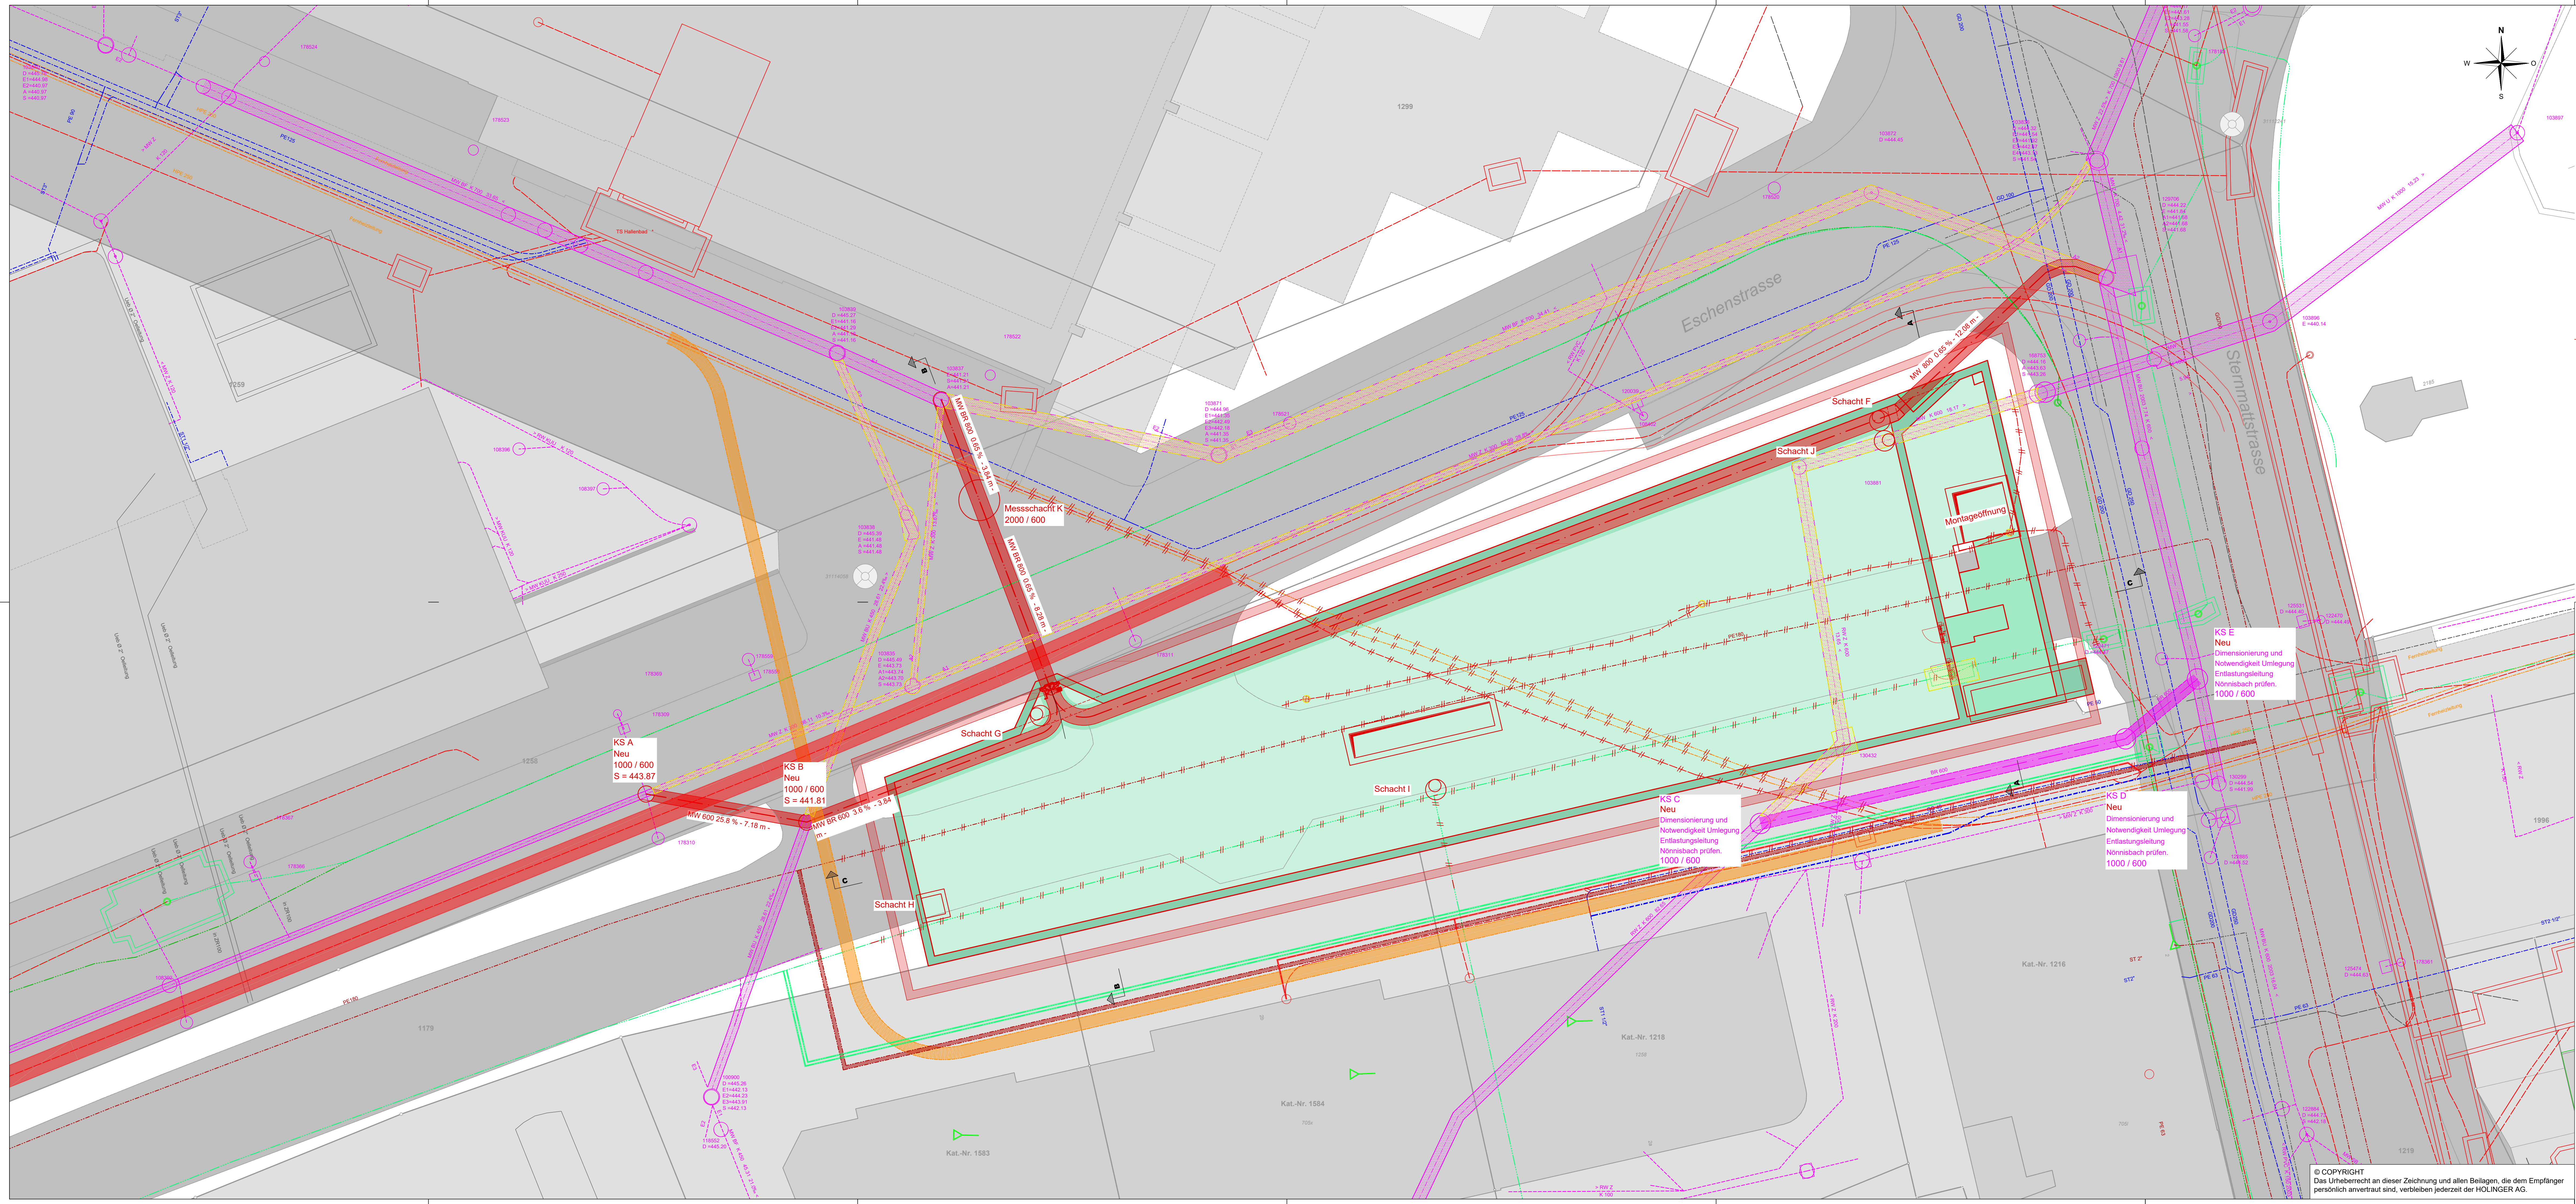

Legende:



Hintergrundplan
Antliche Vermessung

Projektiert
Projekt
Beton
Abbruch, Rückbau

Werkleitungen
projektiert
Abwasser
Swisscom
Fernwärme
Wasser
Elektrizität

bestehend
Abwasser
Elektrizität
Gas
Wasser
Swisscom
Cablecom
Fernwärme
Rückbau Werkleitung

Für die Richtigkeit und Vollständigkeit der eingetragenen Leitungen oder unterirdischen Anlagen wird keine Gewähr geleistet. Die genaue Lage der eingetragenen Werkleitungen ist vor Beginn der Bauarbeiten durch den Unternehmer bei den Werken zu erheben.

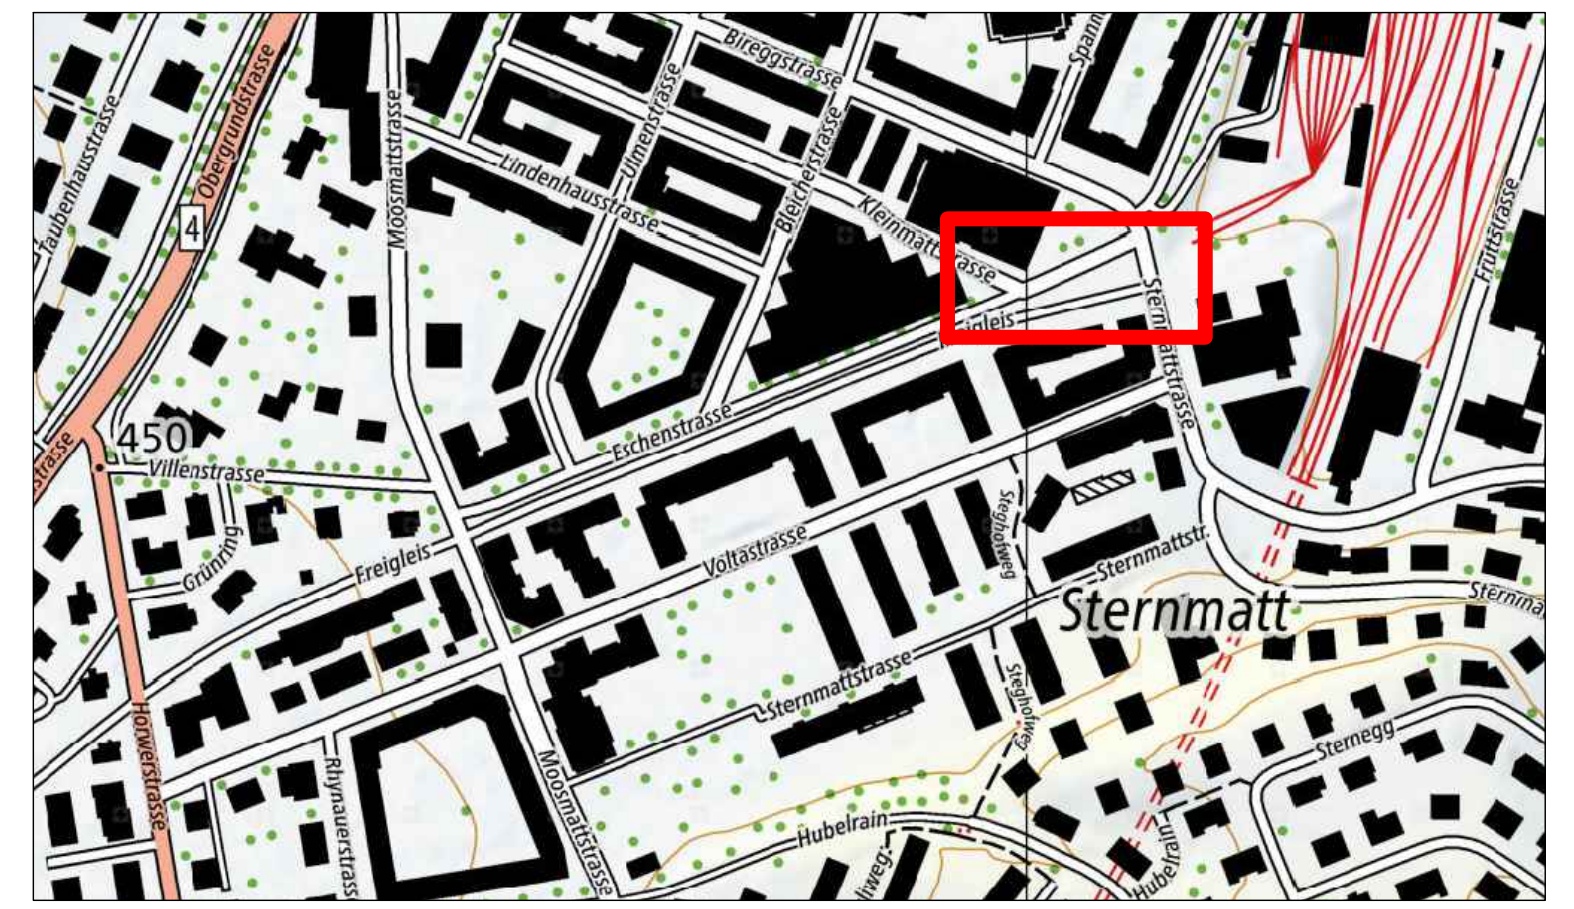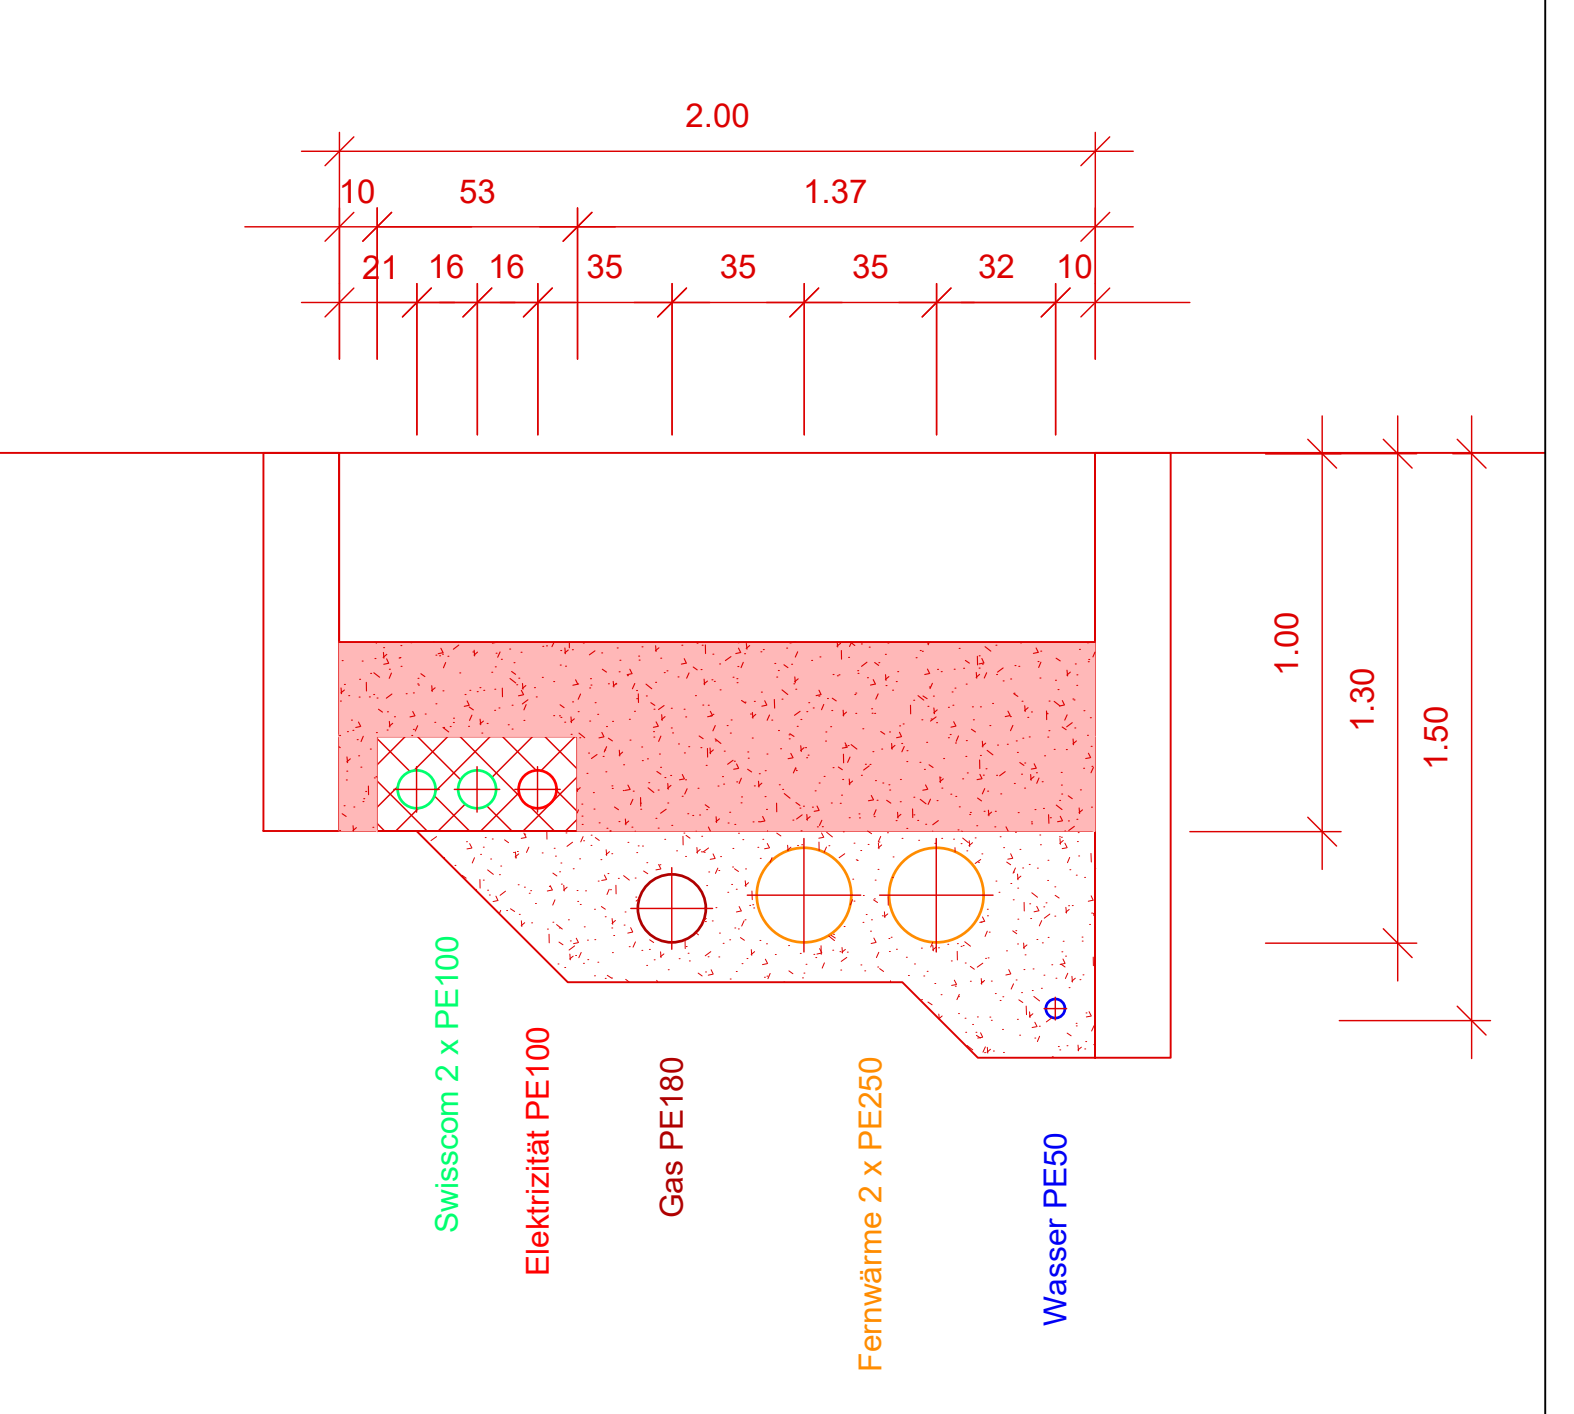

Rev.	Index	Beschreibung
a)	-	

HOLINGER AG
Alpenquai 12, CH-6005 Luzern
Telefon +41 (0)41 368 59 20
luzern@holinger.com, www.holinger.com
Zertifiziert ISO 9001

Stadt Luzern

VP Steghof
Übersichtsplan Retentionsbecken Eschenstrasse
Massstab 1:100

HOLINGER
the art of engineering

Datum	Gez.	Kont.	Vism.
28.10.2021	2021	MA	
a)			
b)			
c)			
d)			
e)			
f)			

Formal: 1470 x 597

Archiv

Nummer: W2515-1.31.001

Vorprojekt

© COPYRIGHT
Das Urheberrecht an dieser Zeichnung und allen Beilagen, die dem Empfänger persönlich anvertraut sind, verbleiben jederzeit der HOLINGER AG.