



Belag / Fugenbreiten (Roche Campus by Bryum)



freie Bestuhlung



Beleuchtung (Projektkierung in nächster Phase)




Zonierung mit offener Wasserlinie




Beplantung mit Bäumen z.B. Birken, Traubenkirschen und Eschen




Legende	
	Bearbeitungsperimeter
	Parzellengrenze
	Gebäude Bestand
	Gebäude 3-Project
	Asphalt
	Plattenbelag mit unterschiedlichen Fugenbreiten
	Grünfläche
	Bach
	Bach, eingedolt
	Feuerwehrstellfläche
	Baum Bestand
	Baum Neu
	Baum Neu / 3-Project
	Strauch Neu

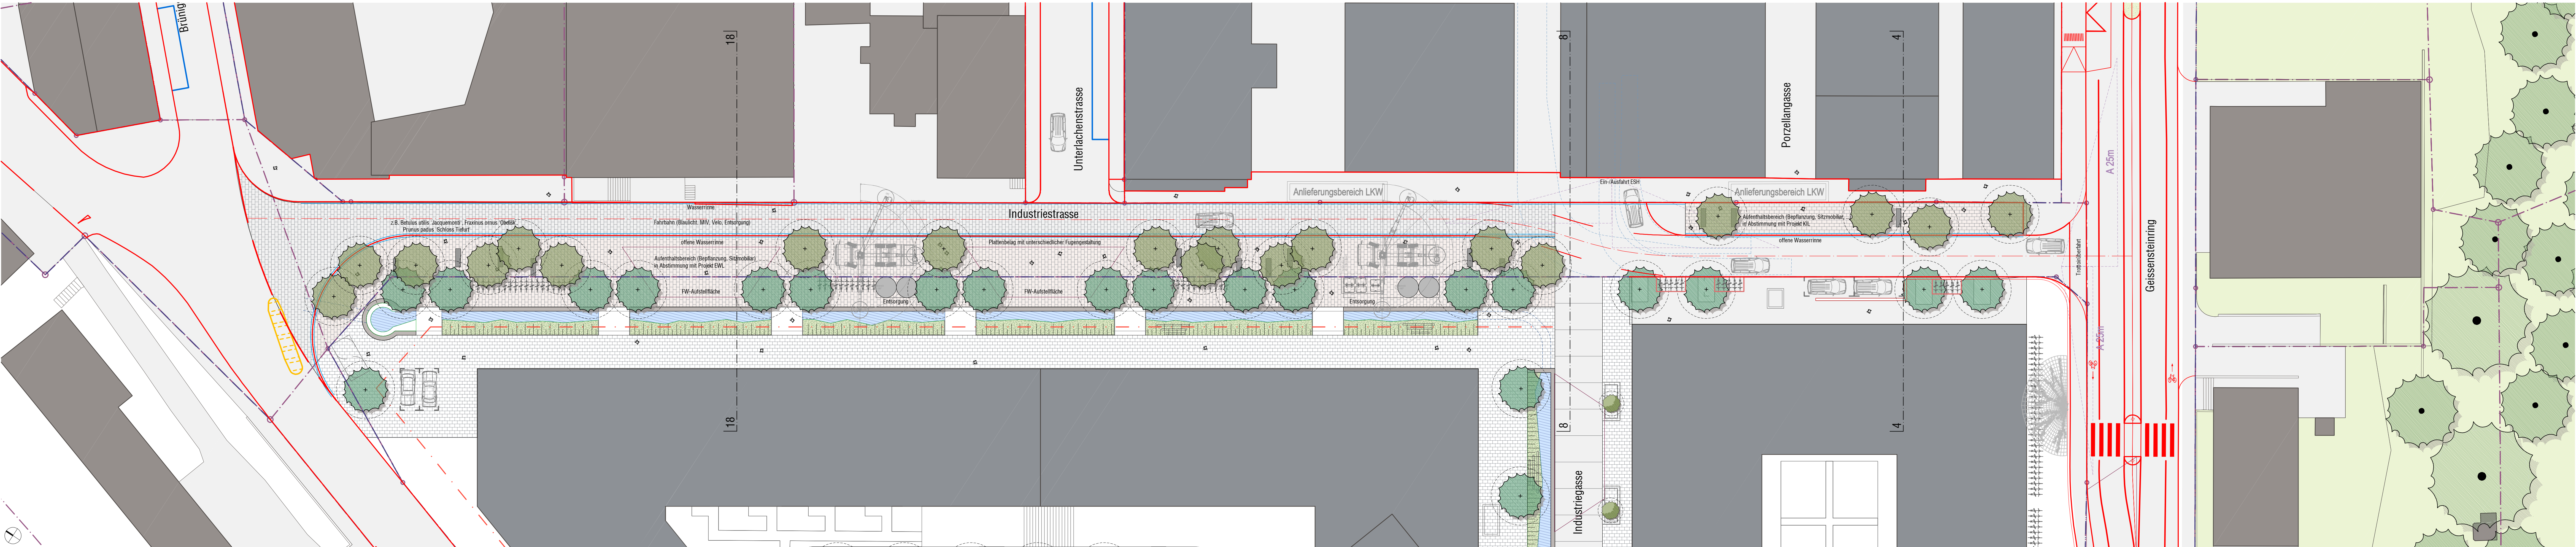


Situationsplan, 1:250

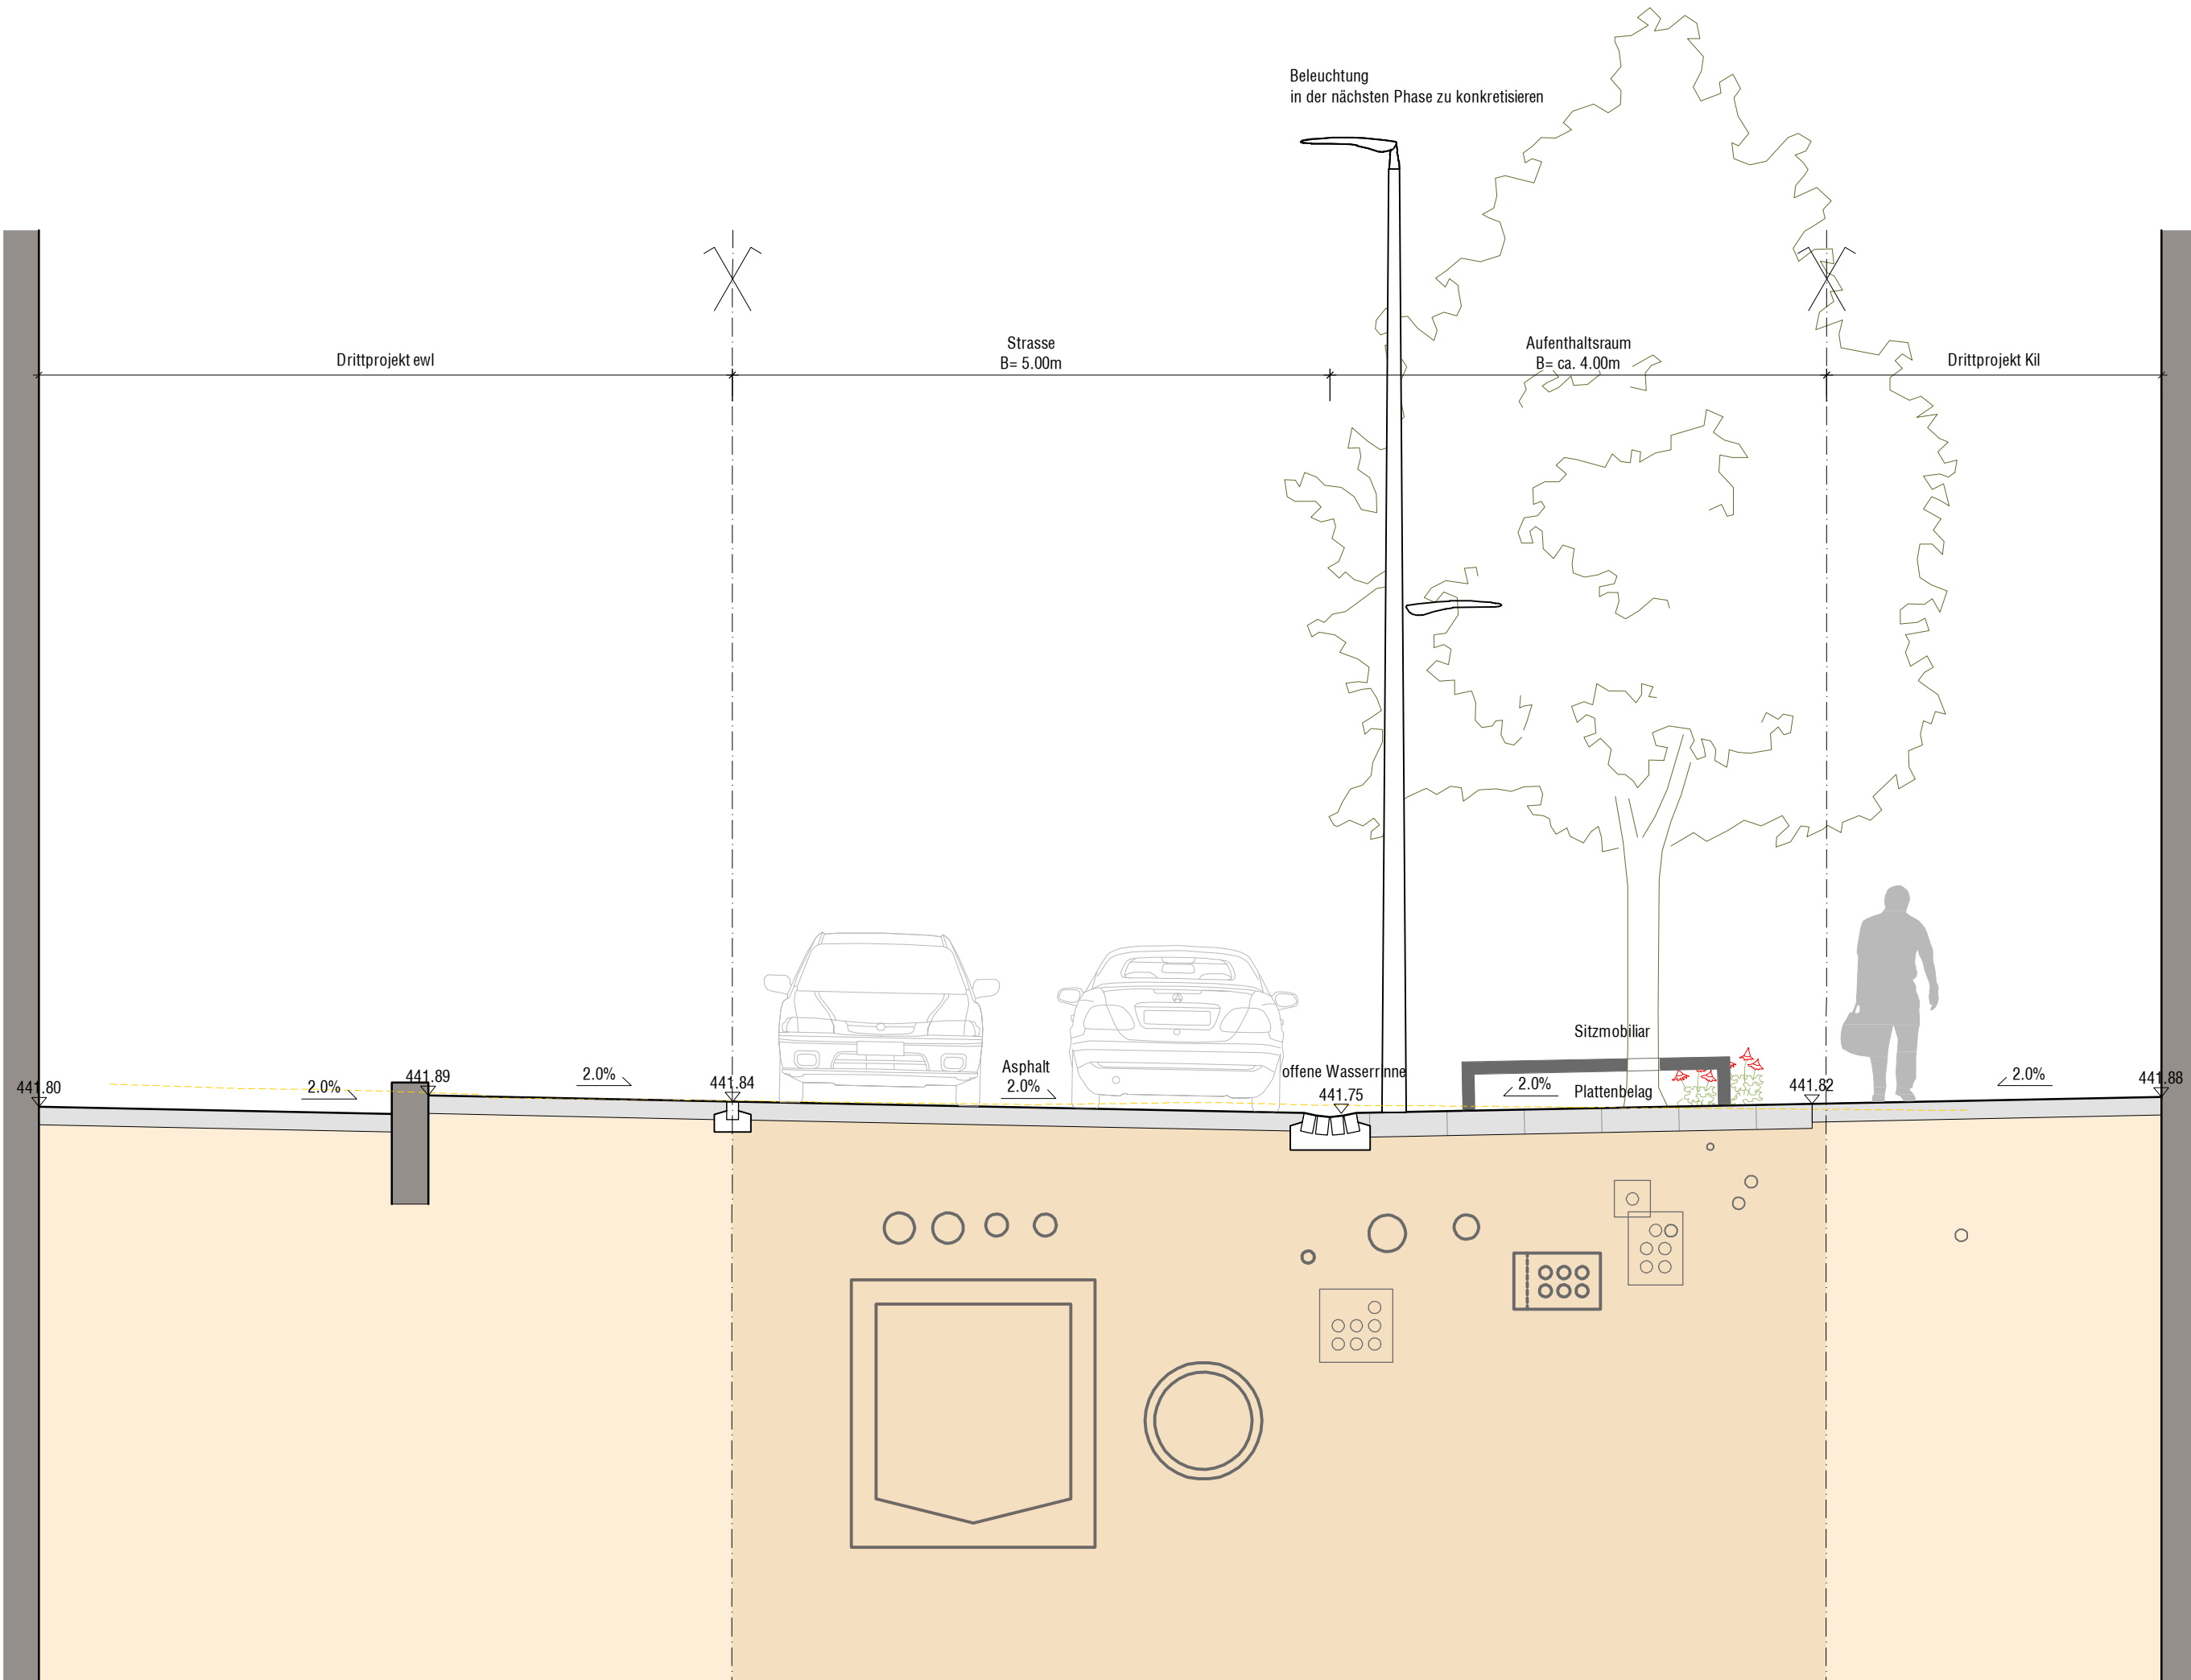

Querschnitt 4, 1:50

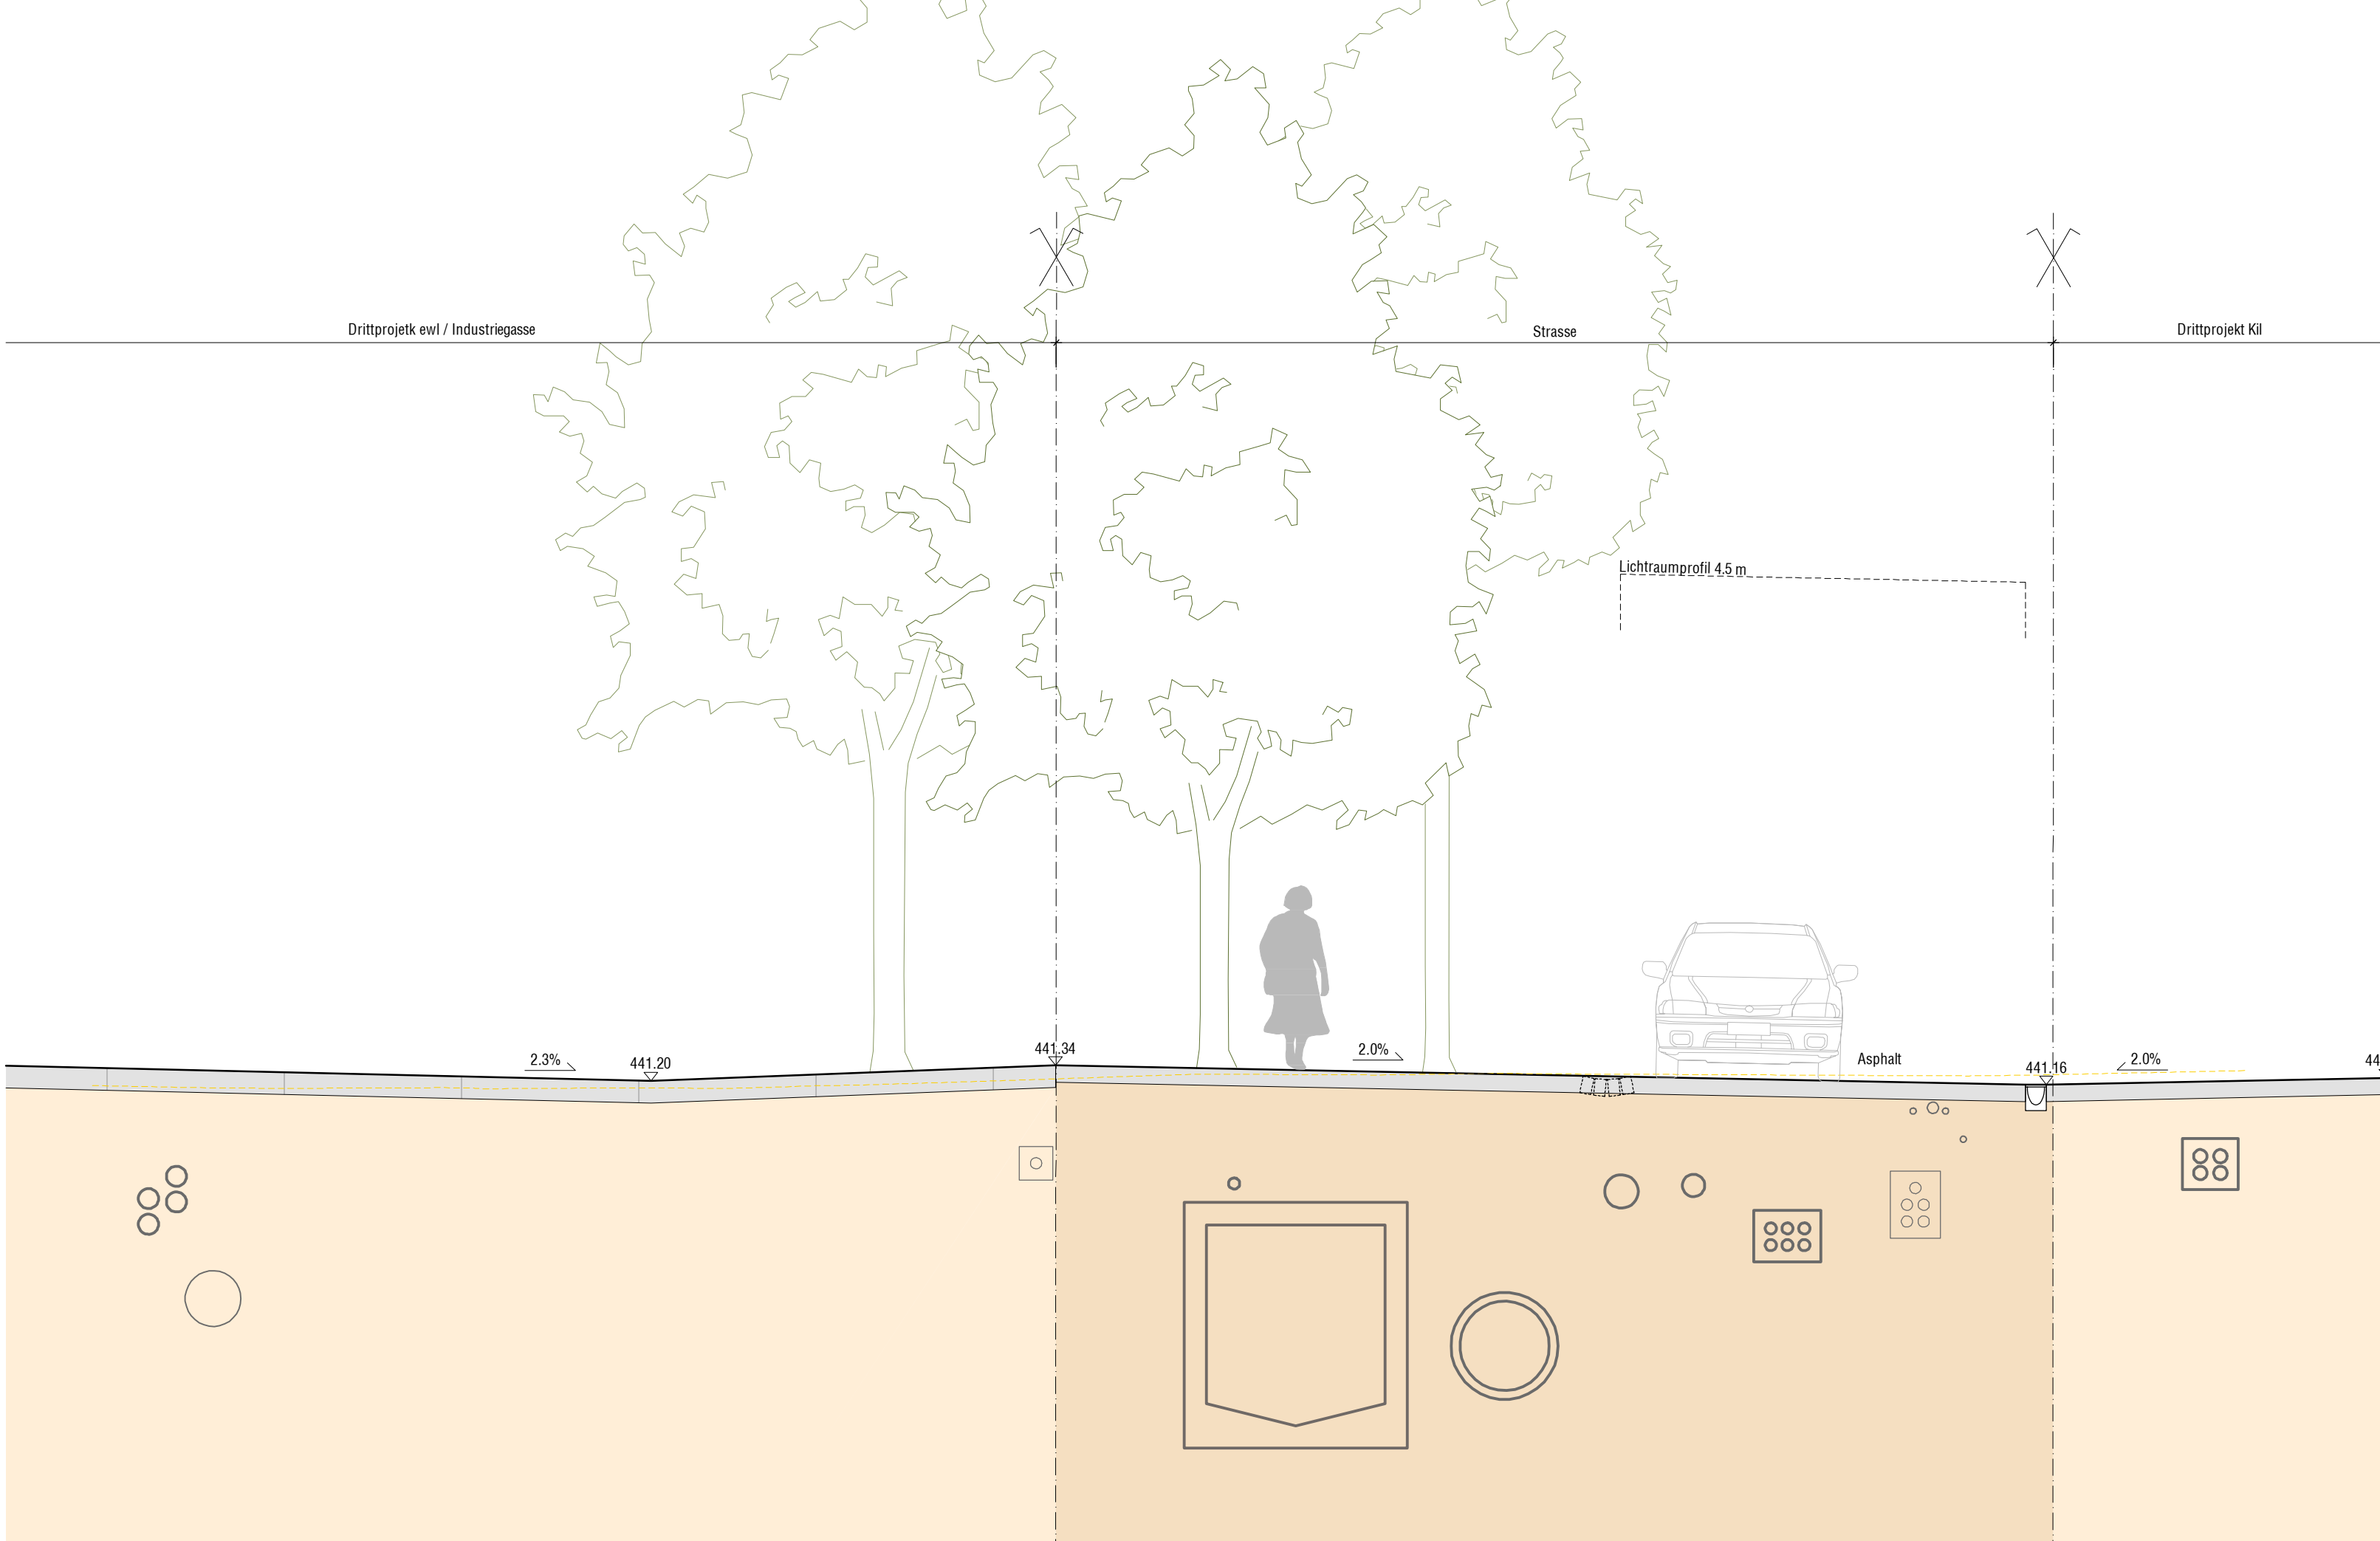

Querschnitt 8, 1:50

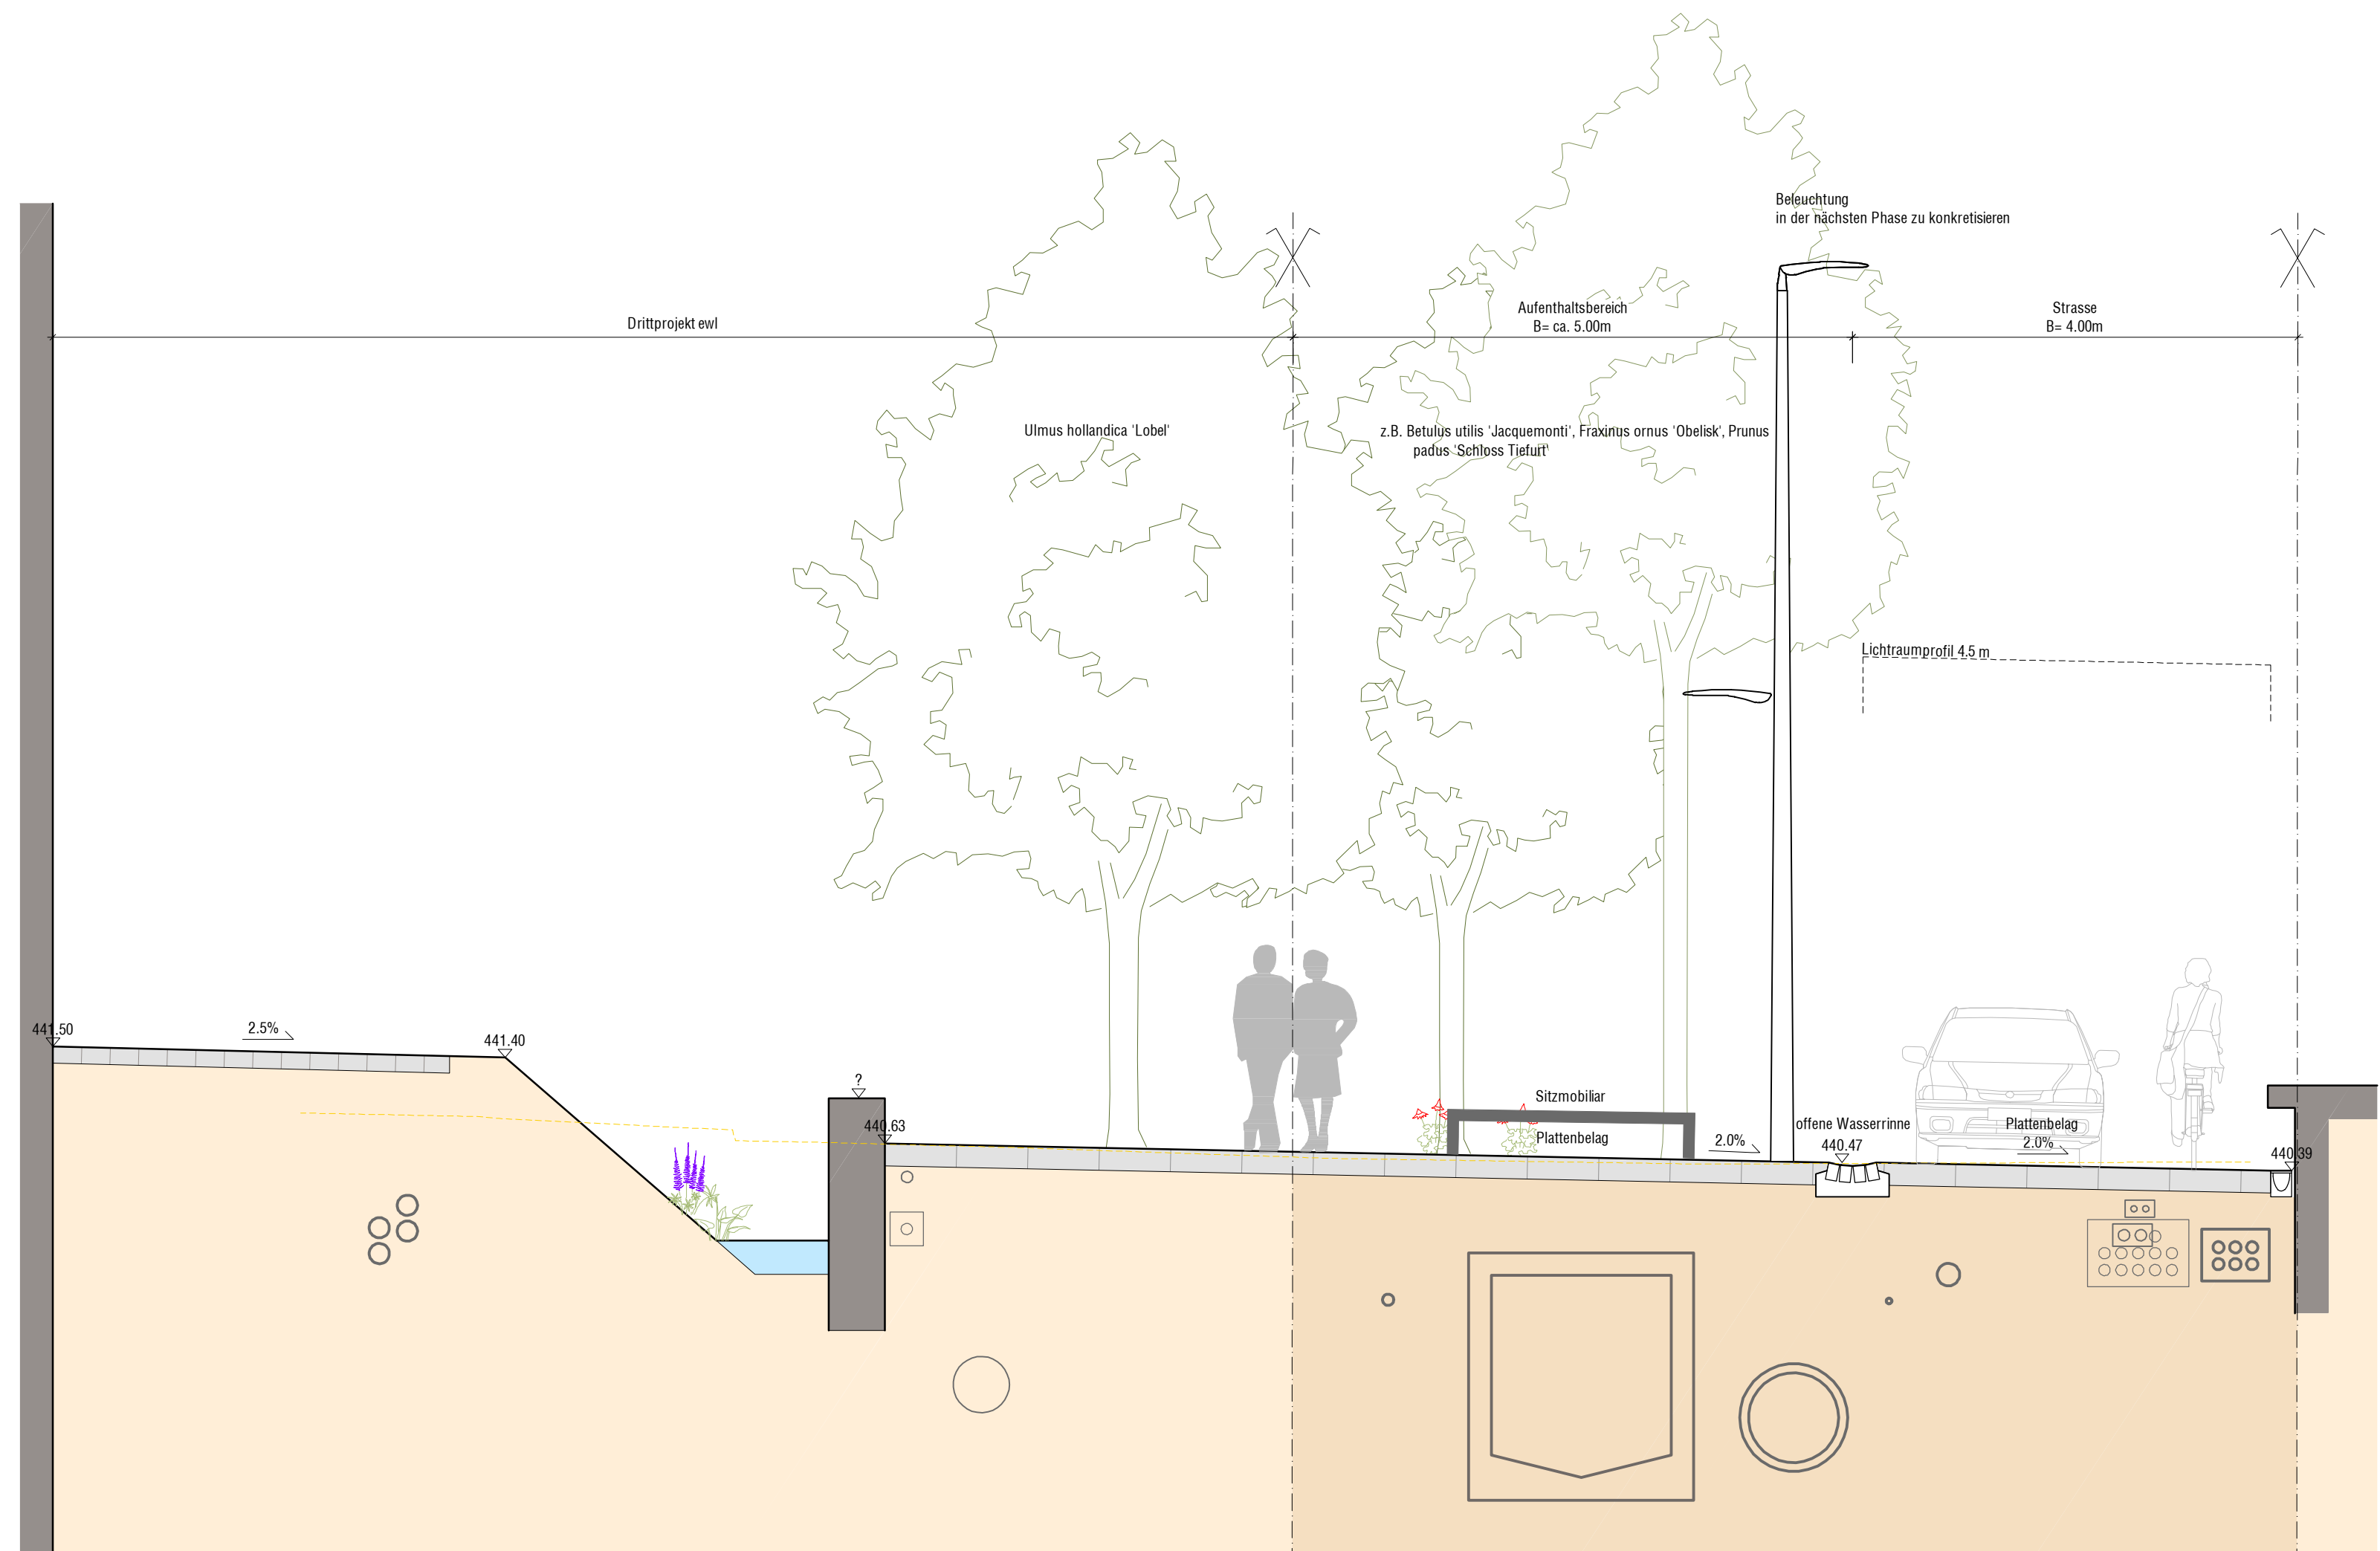

Querschnitt 18, 1:50

--	--