

Objekt	Gesamtprojekt Unterlachen
--------	----------------------------------

Abschnitt	Kellerstrasse, Teil Süd
-----------	-------------------------

Bearbeitungsstufe	Vorprojekt
-------------------	------------

Projektverfasser	IG Futuro Underlache
------------------	----------------------



B+S AG
Industriestraße 6
CH-4005 Luzern
Tel. +41 41 368 07 77
www.bis-ling.ch



IUB Engineering AG
Obergundstrasse 50 Postfach CH-6003 Luzern
Tel. +41 41 444 27 401 info@iub-ag.ch




appert zweihlen partner
Appert Zweihlen Partner AG
Landchaftsbrunnzweihlen BS1A
Zugerstrasse 4, CH-6330 Cham
Tel. +41 41 784 37 00
info@appert-zweihlen.ch

Plan - Nr.	Index
31 0198 01 - 31 111	A

Datum / Gezeichnet	Änderungen	Format	TBA Plan - Nr.
--------------------	------------	--------	----------------

Kontrolliert :	1260 x 450 mm	Dateiname
12.02.2024 17:00		12.02.2024

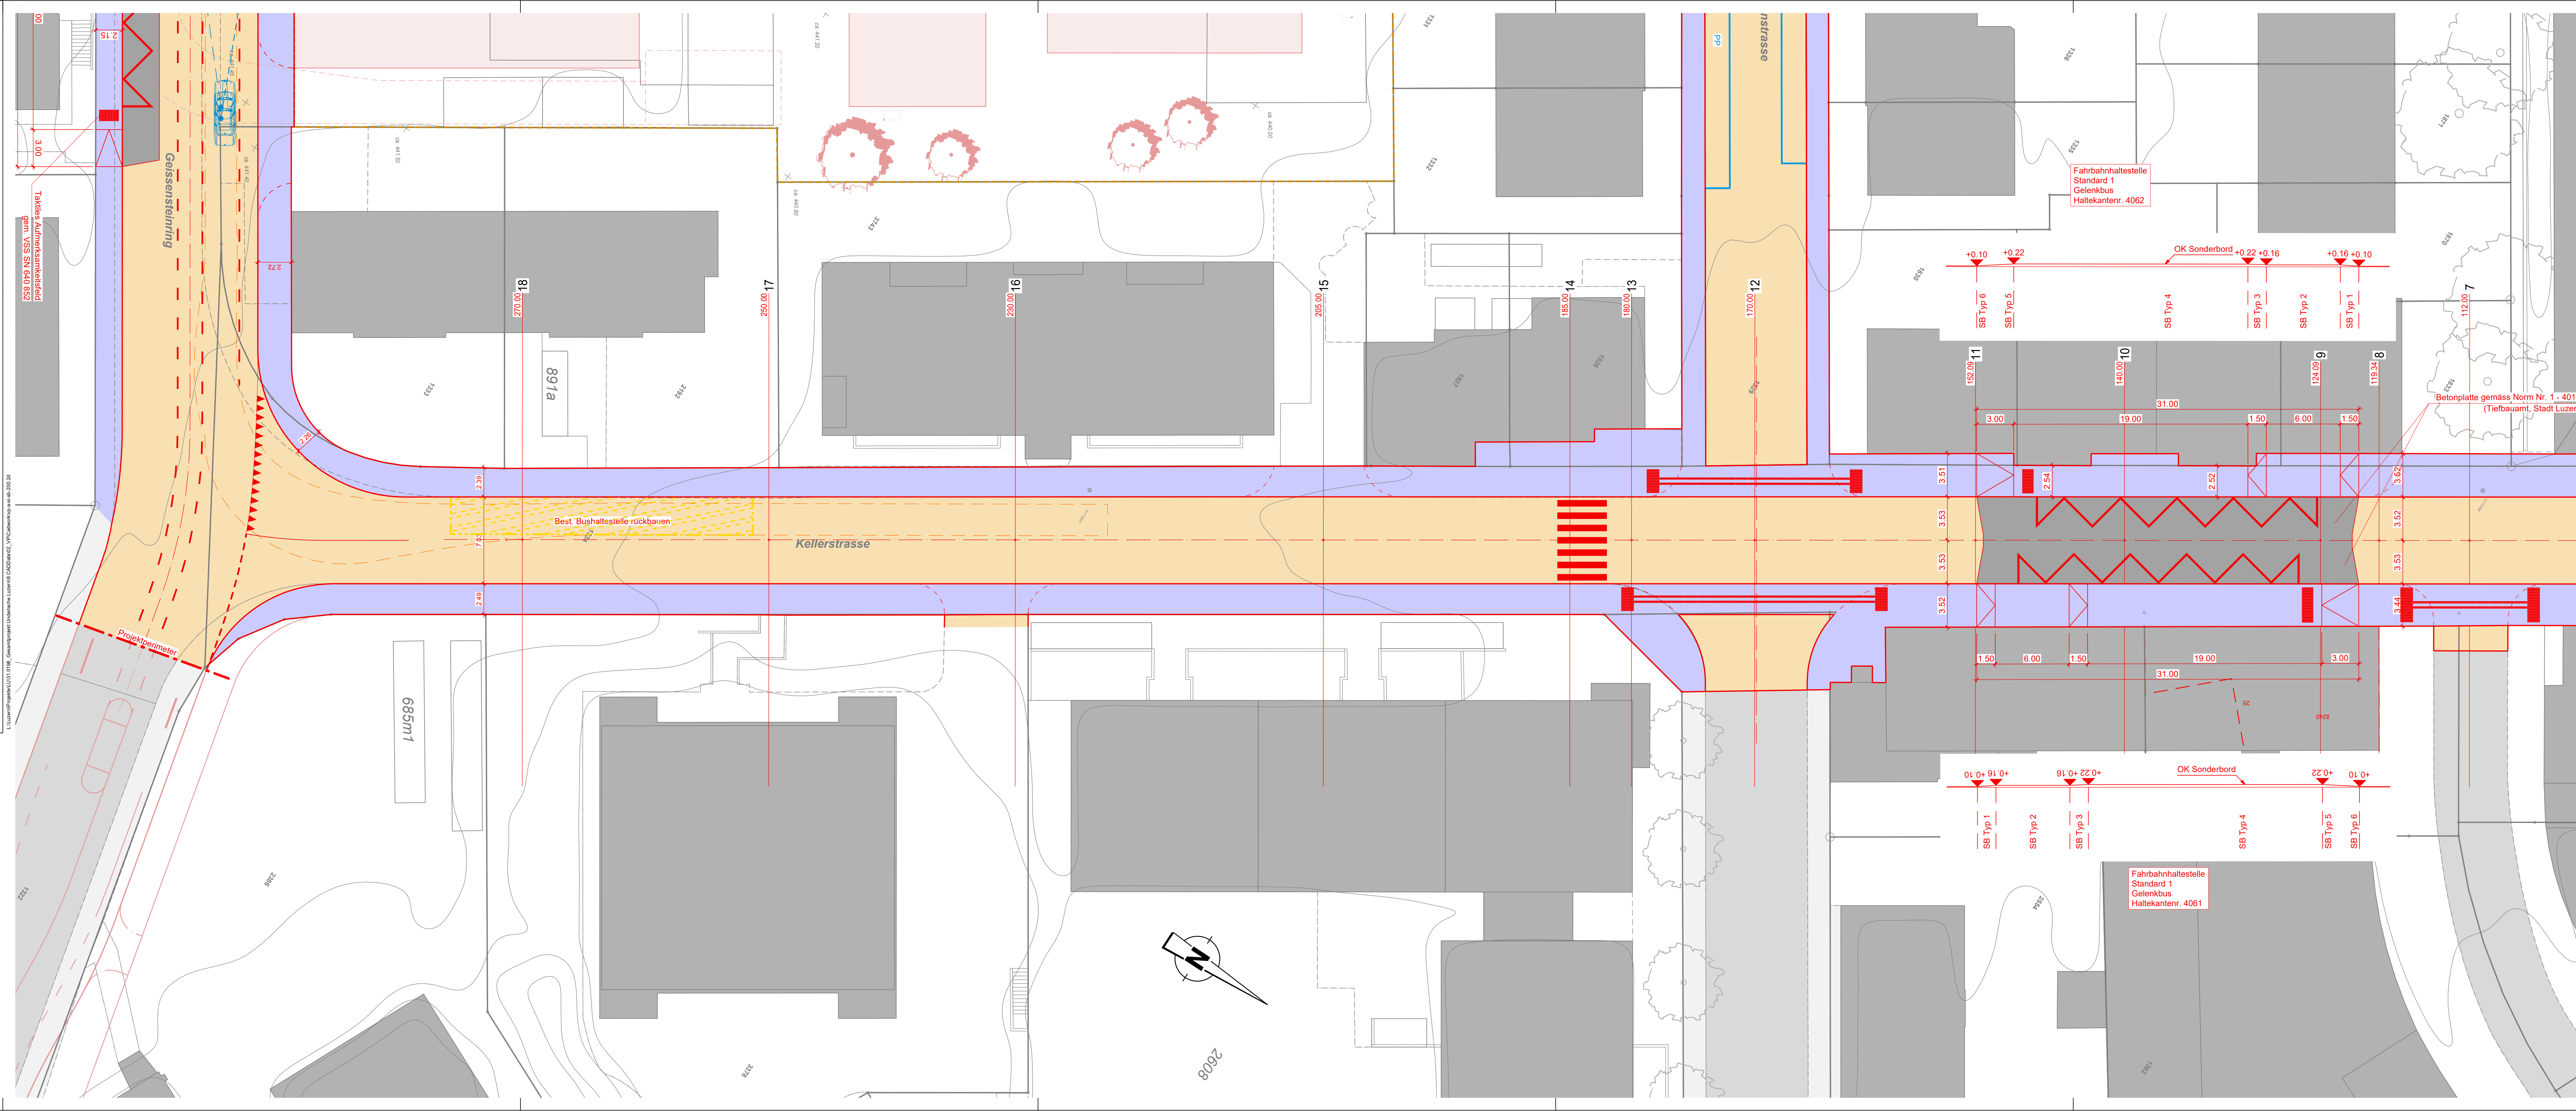

Legende Strassenbau

Bestehend

Projekt

- Projekt
- Drittprojekte
- Gebäude
- Strasse (Asphalt)
- Trottoir / Gehweg (Asphalt)
- Bankett / Rabatte / Grünfläche
- Plattenbelag
- Abbruch

Fahrbahn (T4) Belagsaufbau: AC 8 H PmB Typ E 45/80-65, d=30mm AC B 22 H PmB Typ E 45/80-65, d=70mm AC T 22 S B 50/70, d=70mm	Trottoirüberfahrten (T4) Belagsaufbau: AC 8 H PmB Typ E 45/80-65, d=30mm AC B 22 H PmB Typ E 45/80-65, d=70mm AC T 22 S B 50/70, d=70mm
--	---

Trottoir (T1) Belagsaufbau:
AC 8 N B 70/100, d=30mm
AC T 22 N B 70/100, d=60mm