
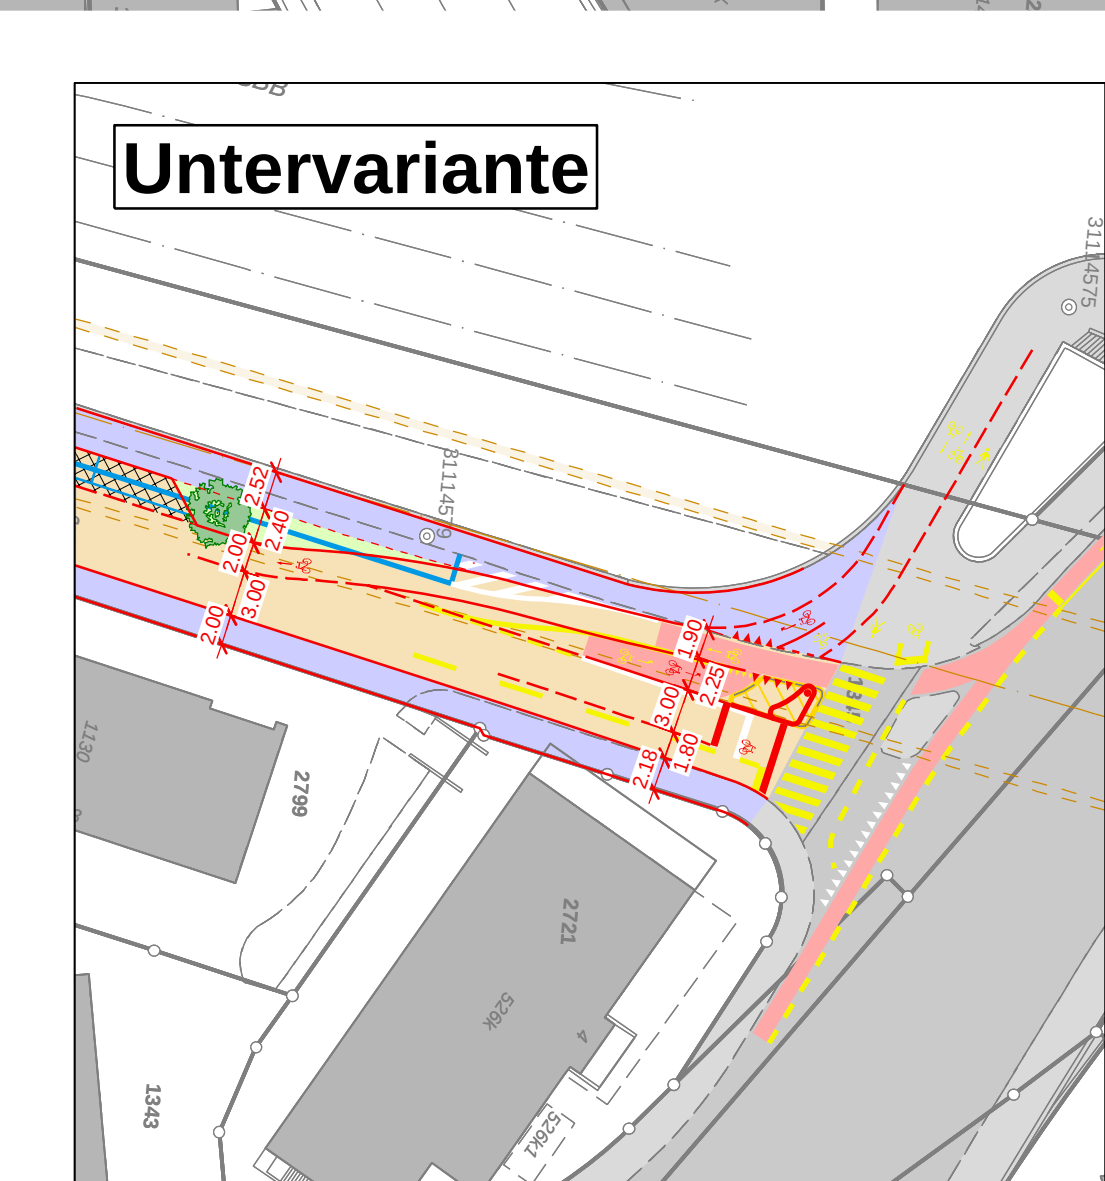
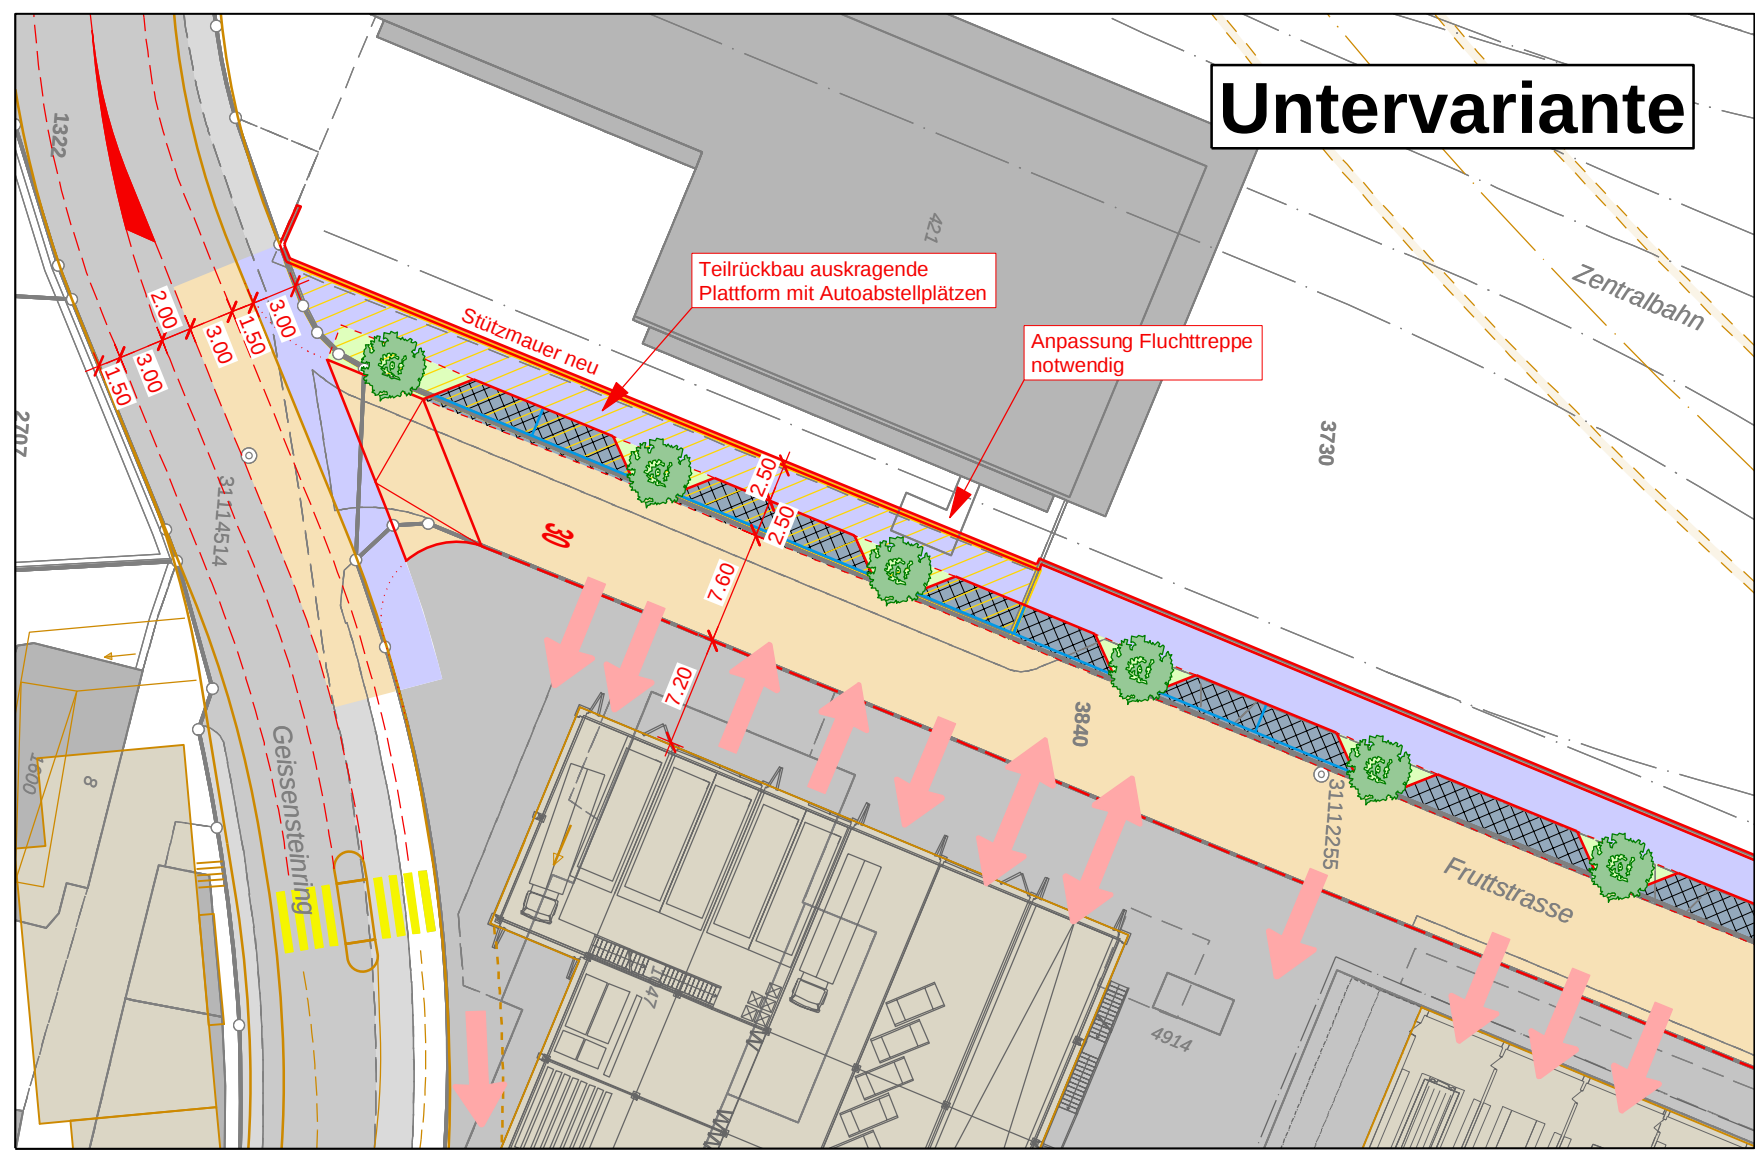


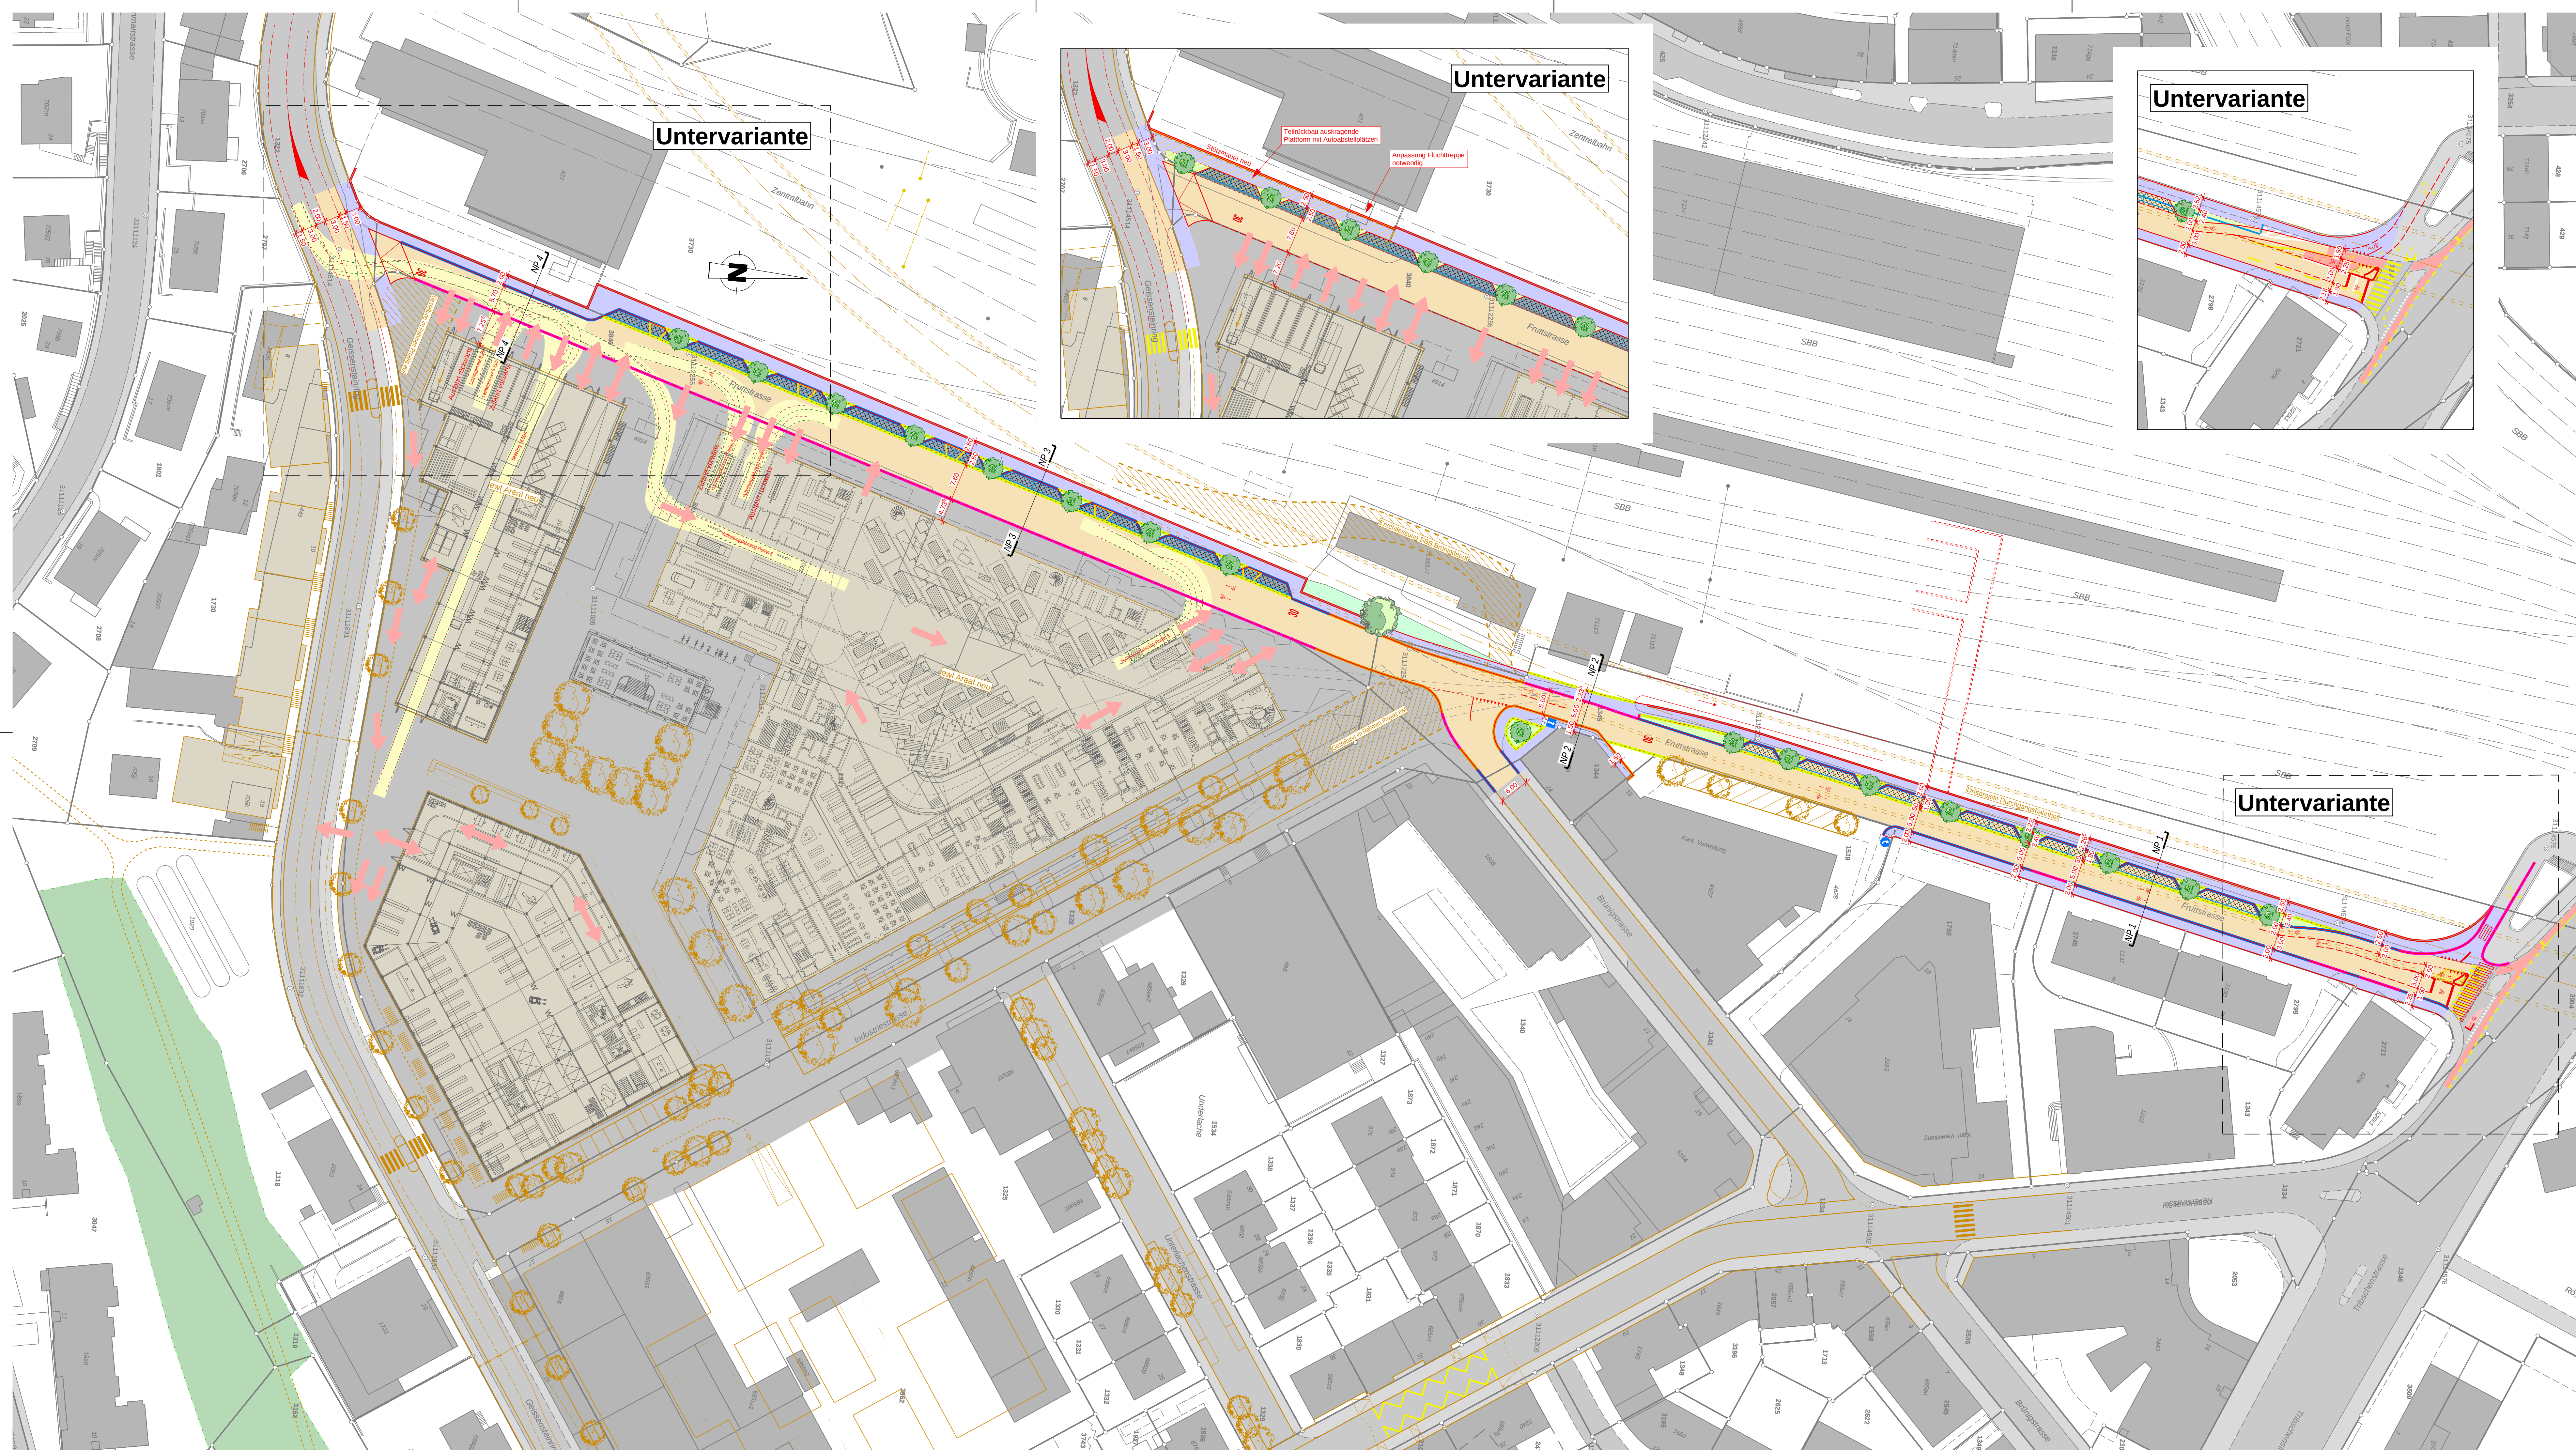

Legende Strassenbau

Bestehend

Projekt

Drittprojekte

Kunstbauten

Strasse

Sickerfähige Parkflächen

Anpassung Einmünder / Vorplätze (Belagfläche)

Trottoir / Gehweg

Bankett / Rabatte / Grünfläche

Baum

Randabschluss Typ RN 15 Grant (Anschlag > 6cm)

Randabschluss Typ RN 15 Grant, schräg gestellt (Anschlag 4/16cm)

Randabschluss Typ RN 15 Grant (Anschlag 3cm)

Randabschluss Schalenstein Typ 12 Spez Grant (Anschlag 0cm)

Bankett / Rabatte / Grünfläche

Schleppkurven gem. Verkehrsplanung Projekt ewl-Areal

CAD Name : I:\Sonderprojekte\LU31.008\_Vorschulstrasse\_Fruggen\_Fruttstrasse\_Luzern\CAD\DWG\_VS\_Caden\002\_011\_3609014.dwg  
Plot Datum : 29.06.2022

Stadt Luzern Mobilität

## Gestaltung Fruttstrasse Luzern

Vorstudie

Situation Übersicht Bestvariante  
Betriebs- & Gestaltungskonzept

|             |                 |       |              |
|-------------|-----------------|-------|--------------|
| Plan Nr.    | 011             | Mst.  | 1:500        |
| Auftragsnr. | 31.0108         | Index | Planänderung |
| Erstellt    | 29.06.2022      | B     | Beschrieb    |
| Gez. / Kon. | Ma/Ab / Dre/BSa | C     |              |
| Format      | 60 / 126        | D     |              |

B+S AG | Industriestrasse 6 | CH-6005 Luzern | +41 41 368 07 77 | www.bs-ing.ch