

**Bauprojekt**  
 Werkleitungserneuerung St.-Karli-Strasse  
 Stadt Luzern

**Auftrag** 423106  
**Plan** 131

Ind.	Datum	Gez.	Freig.
	29.07.2024	Boj	Niv

**Situation 1:500**  
 Bauphasen  
 St.-Karli-Strasse

Format	90 / 147
--------	----------


Emch+Berger WSB AG  
 Ingenieure und Geometer  
 Ruggingerstrasse 41  
 6020 Emmenbrücke

Telefon 041 266 40 00  
 www.ebweb.ch  
 emmenbrucke@ebweb.ch

**Legende Verkehrs- und Bauphasen:**  
 (Ba- und Verkehrsphasen sind nur als Ausführungsmöglichkeit zu betrachten)

bestehend	projektiert	
		Fahrtbahn inkl. Radstreifen
		Gehweg und Rad- / Gehweg
		Gebäude
		Gewässer
		Baufeld
		Verkehrsführung (MV)
		Fussgänger
		Absperrung (Leitbaken, Zaun, etc.)
		Provisorische Markierung


Verkehrs- und Bauphasen 1

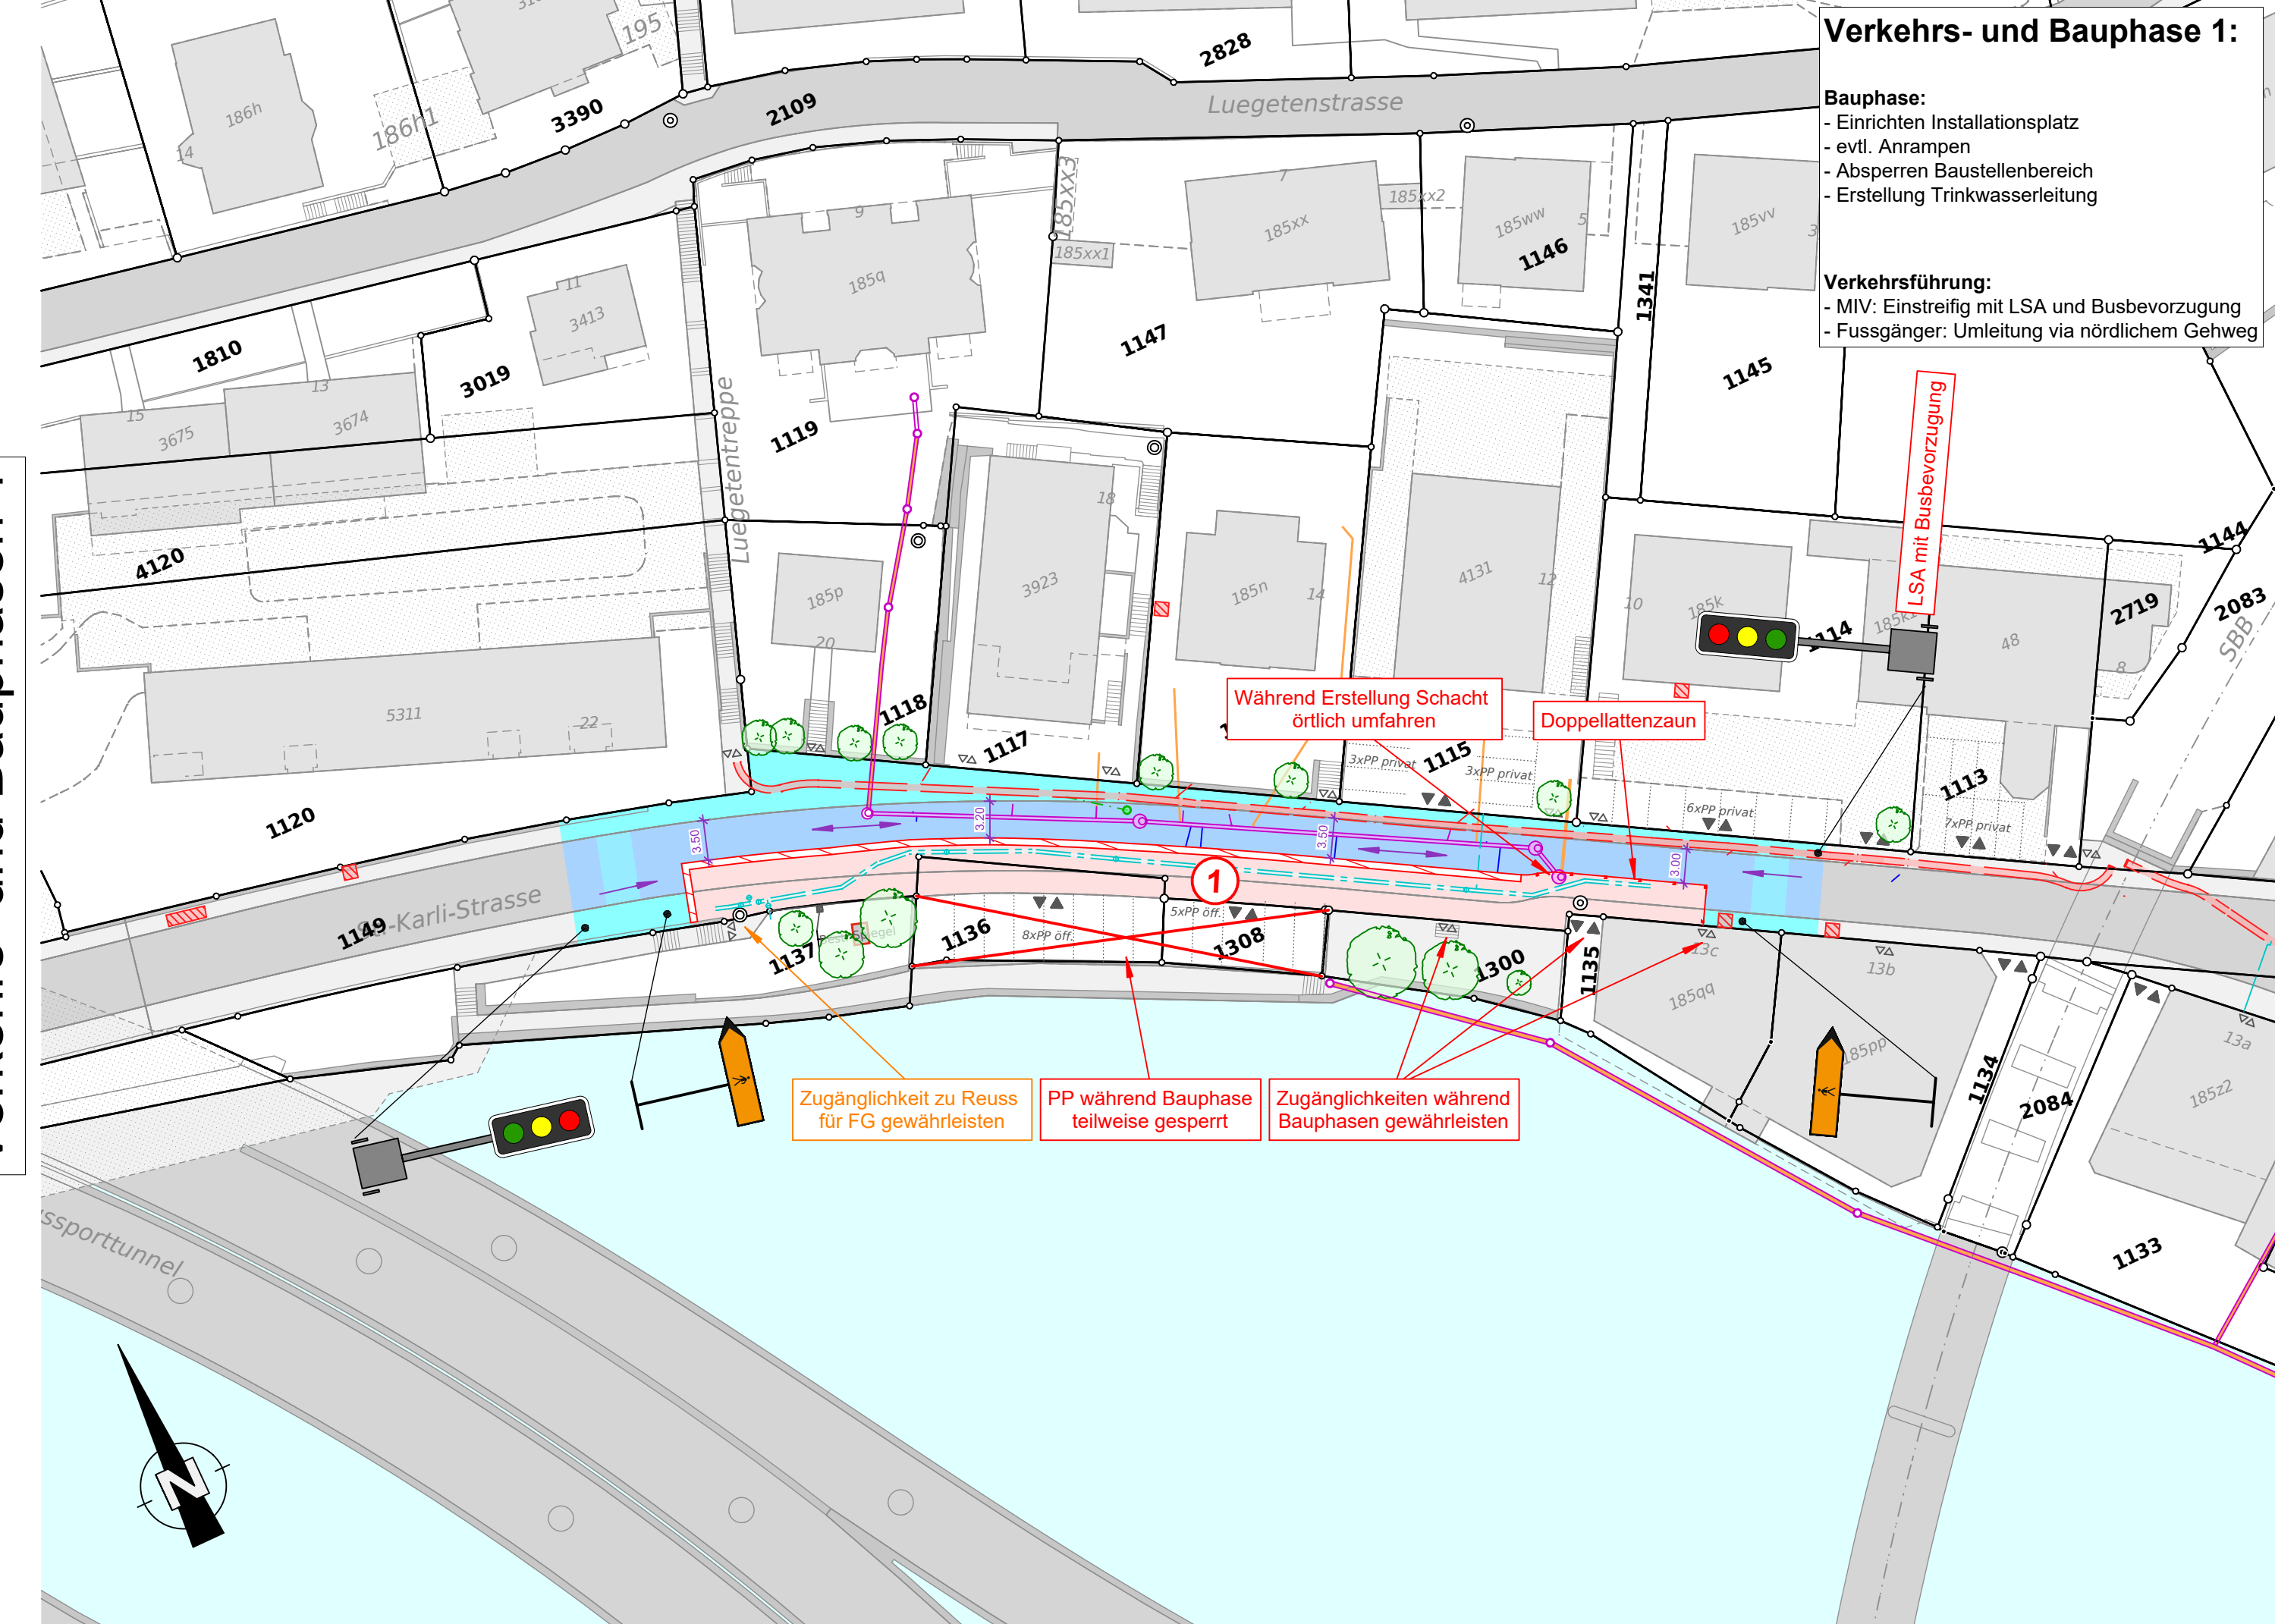


Verkehrs- und Bauphasen 4




Verkehrs- und Bauphasen 7

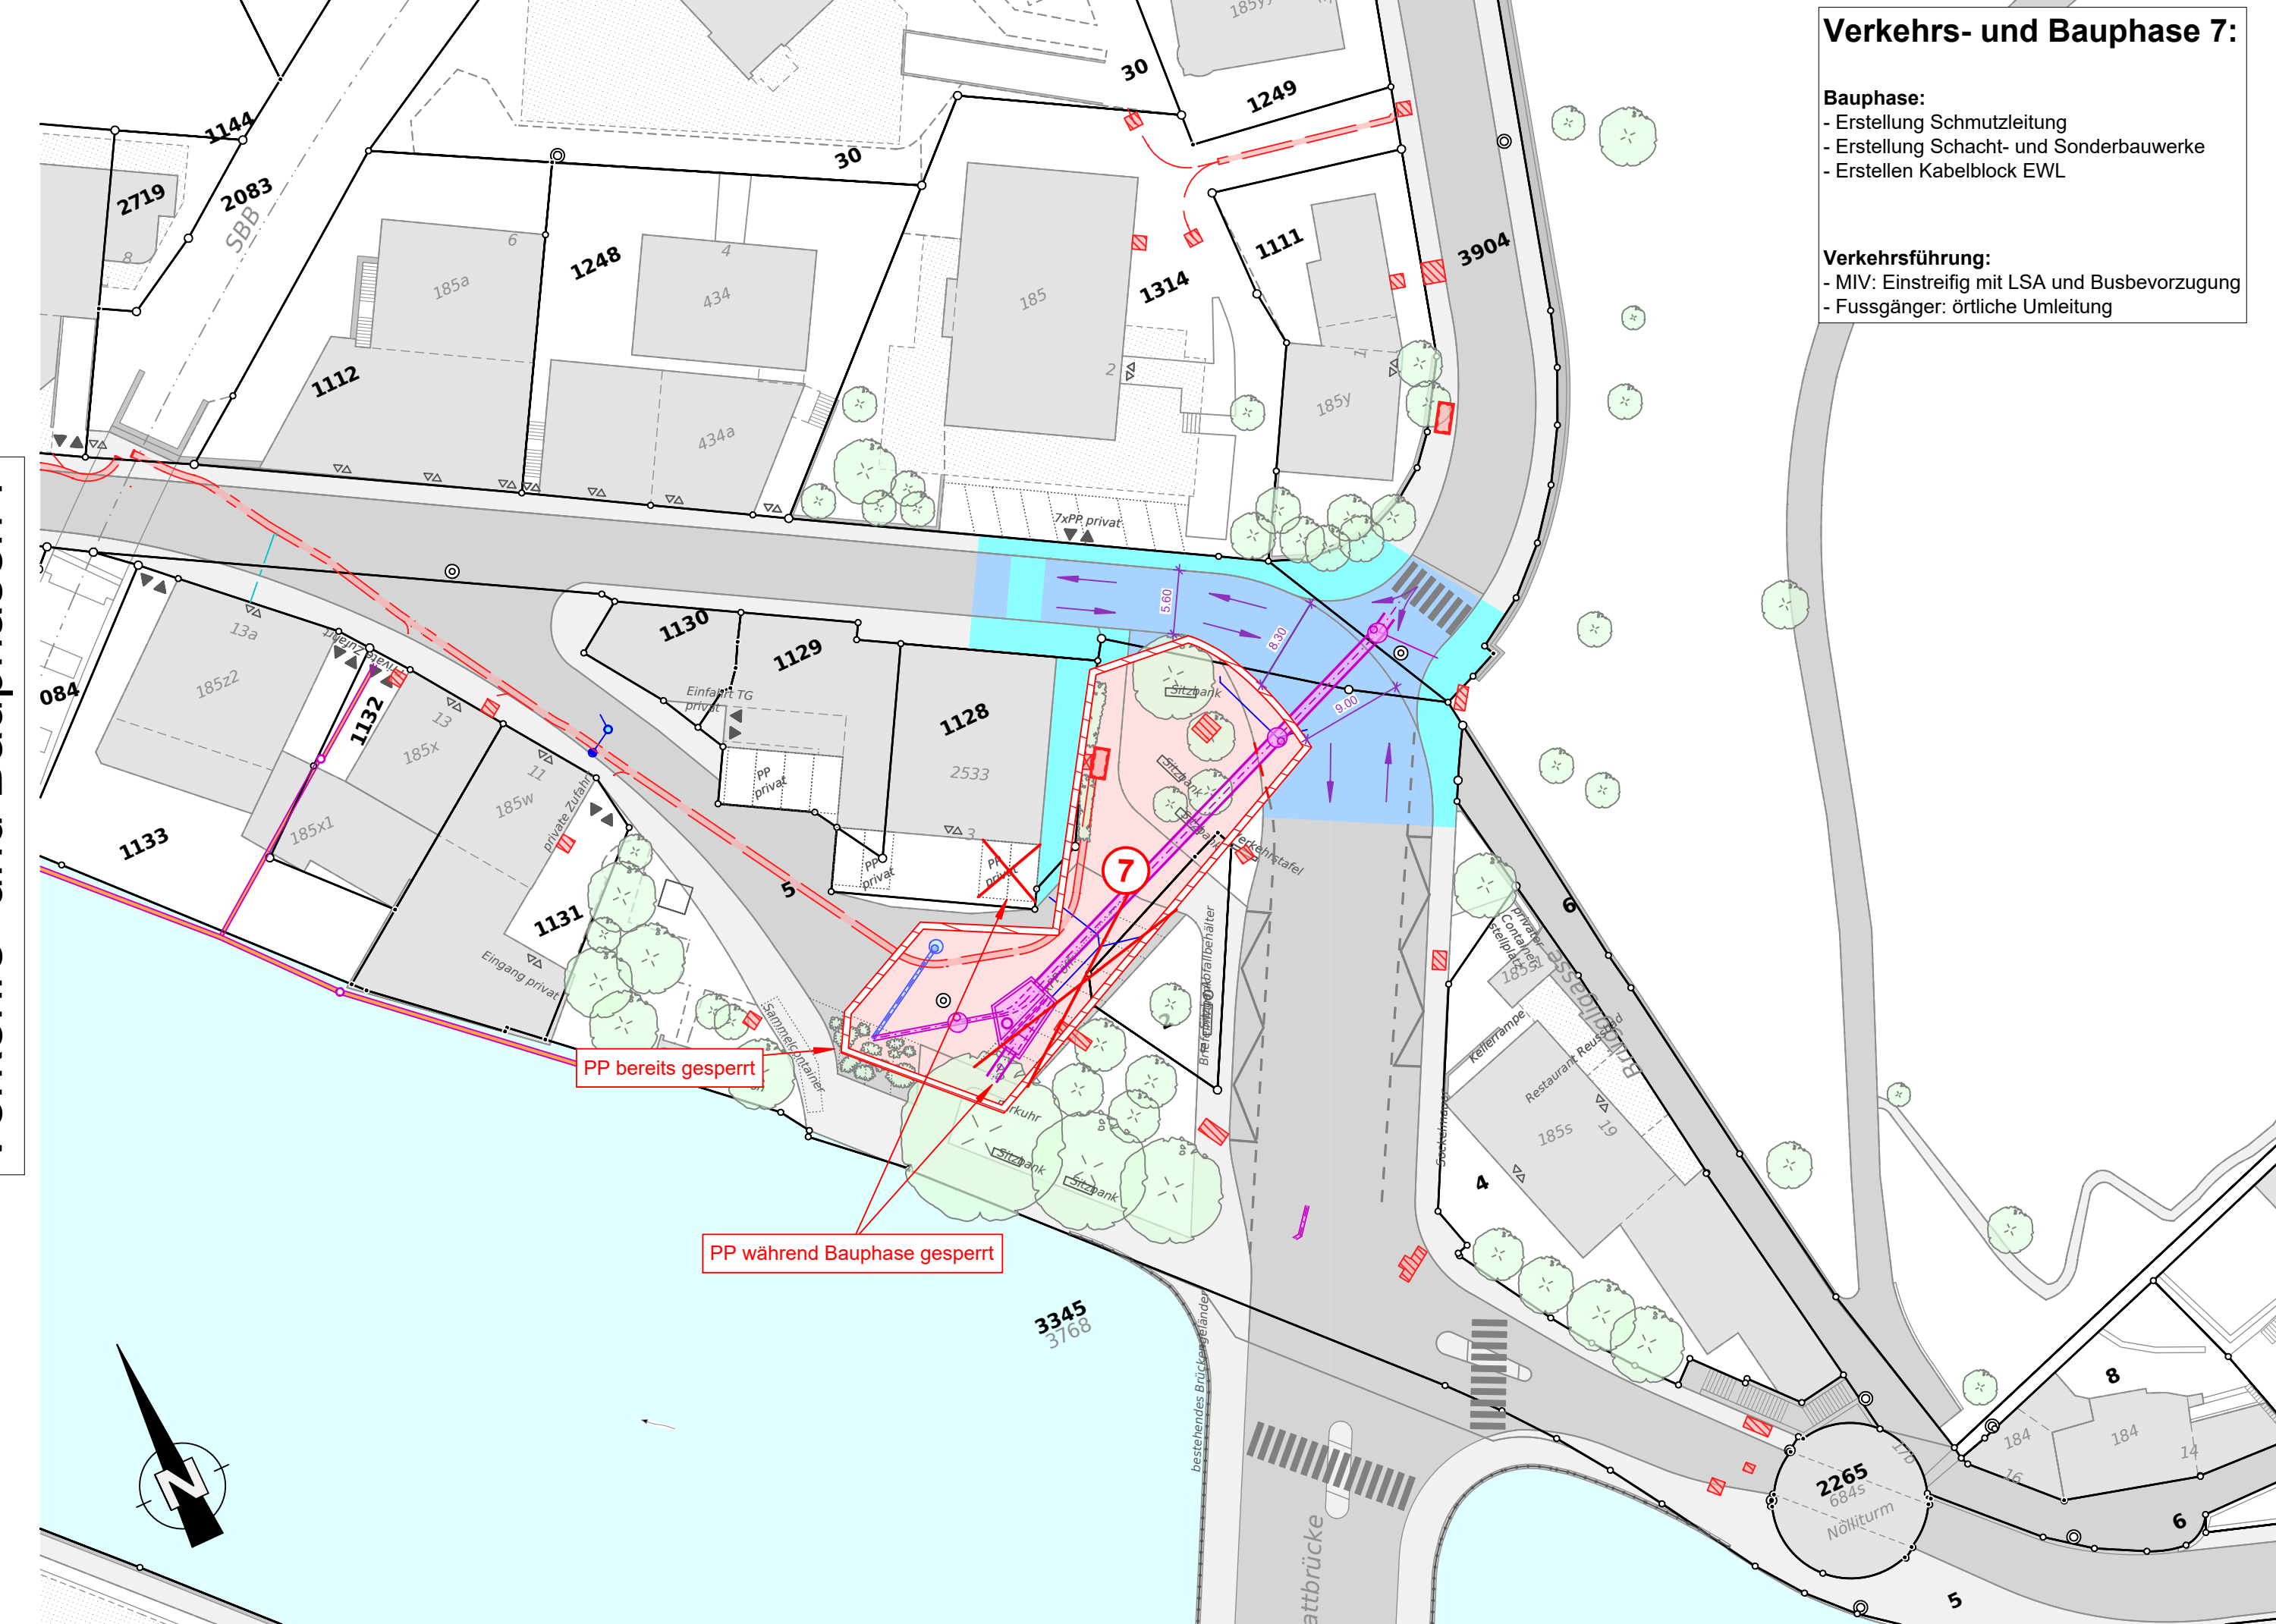


Verkehrs- und Bauphasen 2

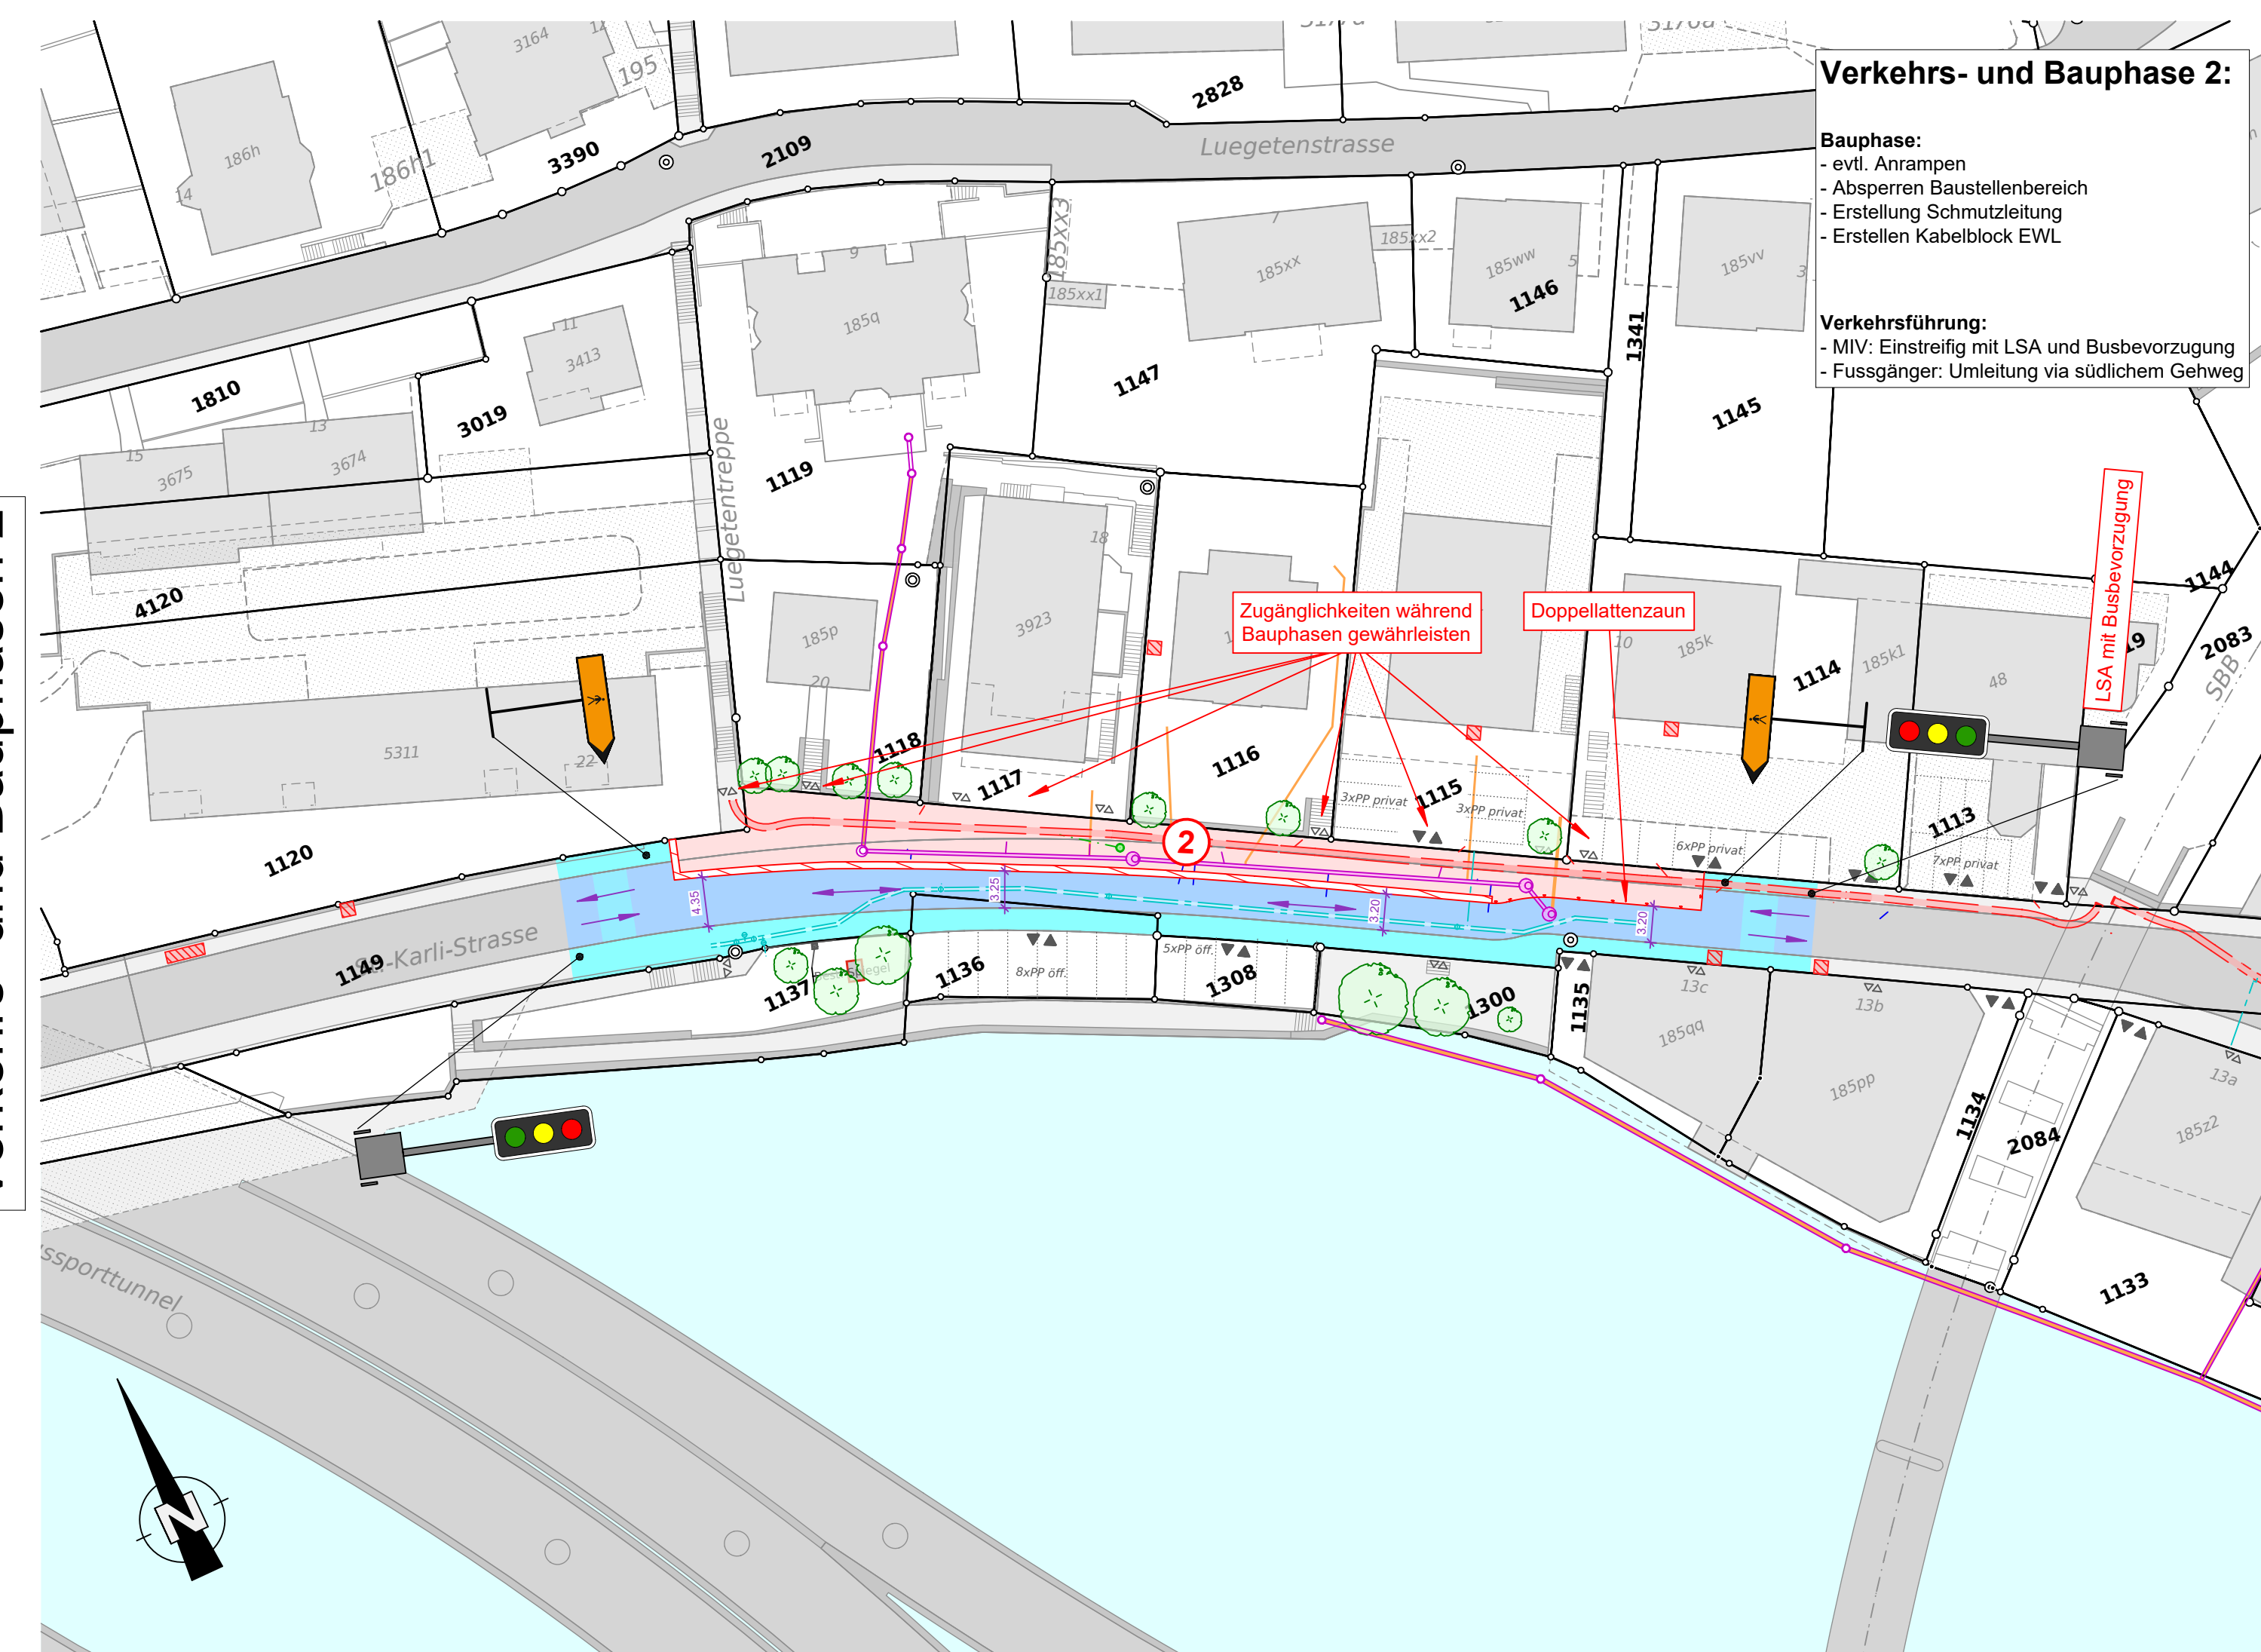


Verkehrs- und Bauphasen 5

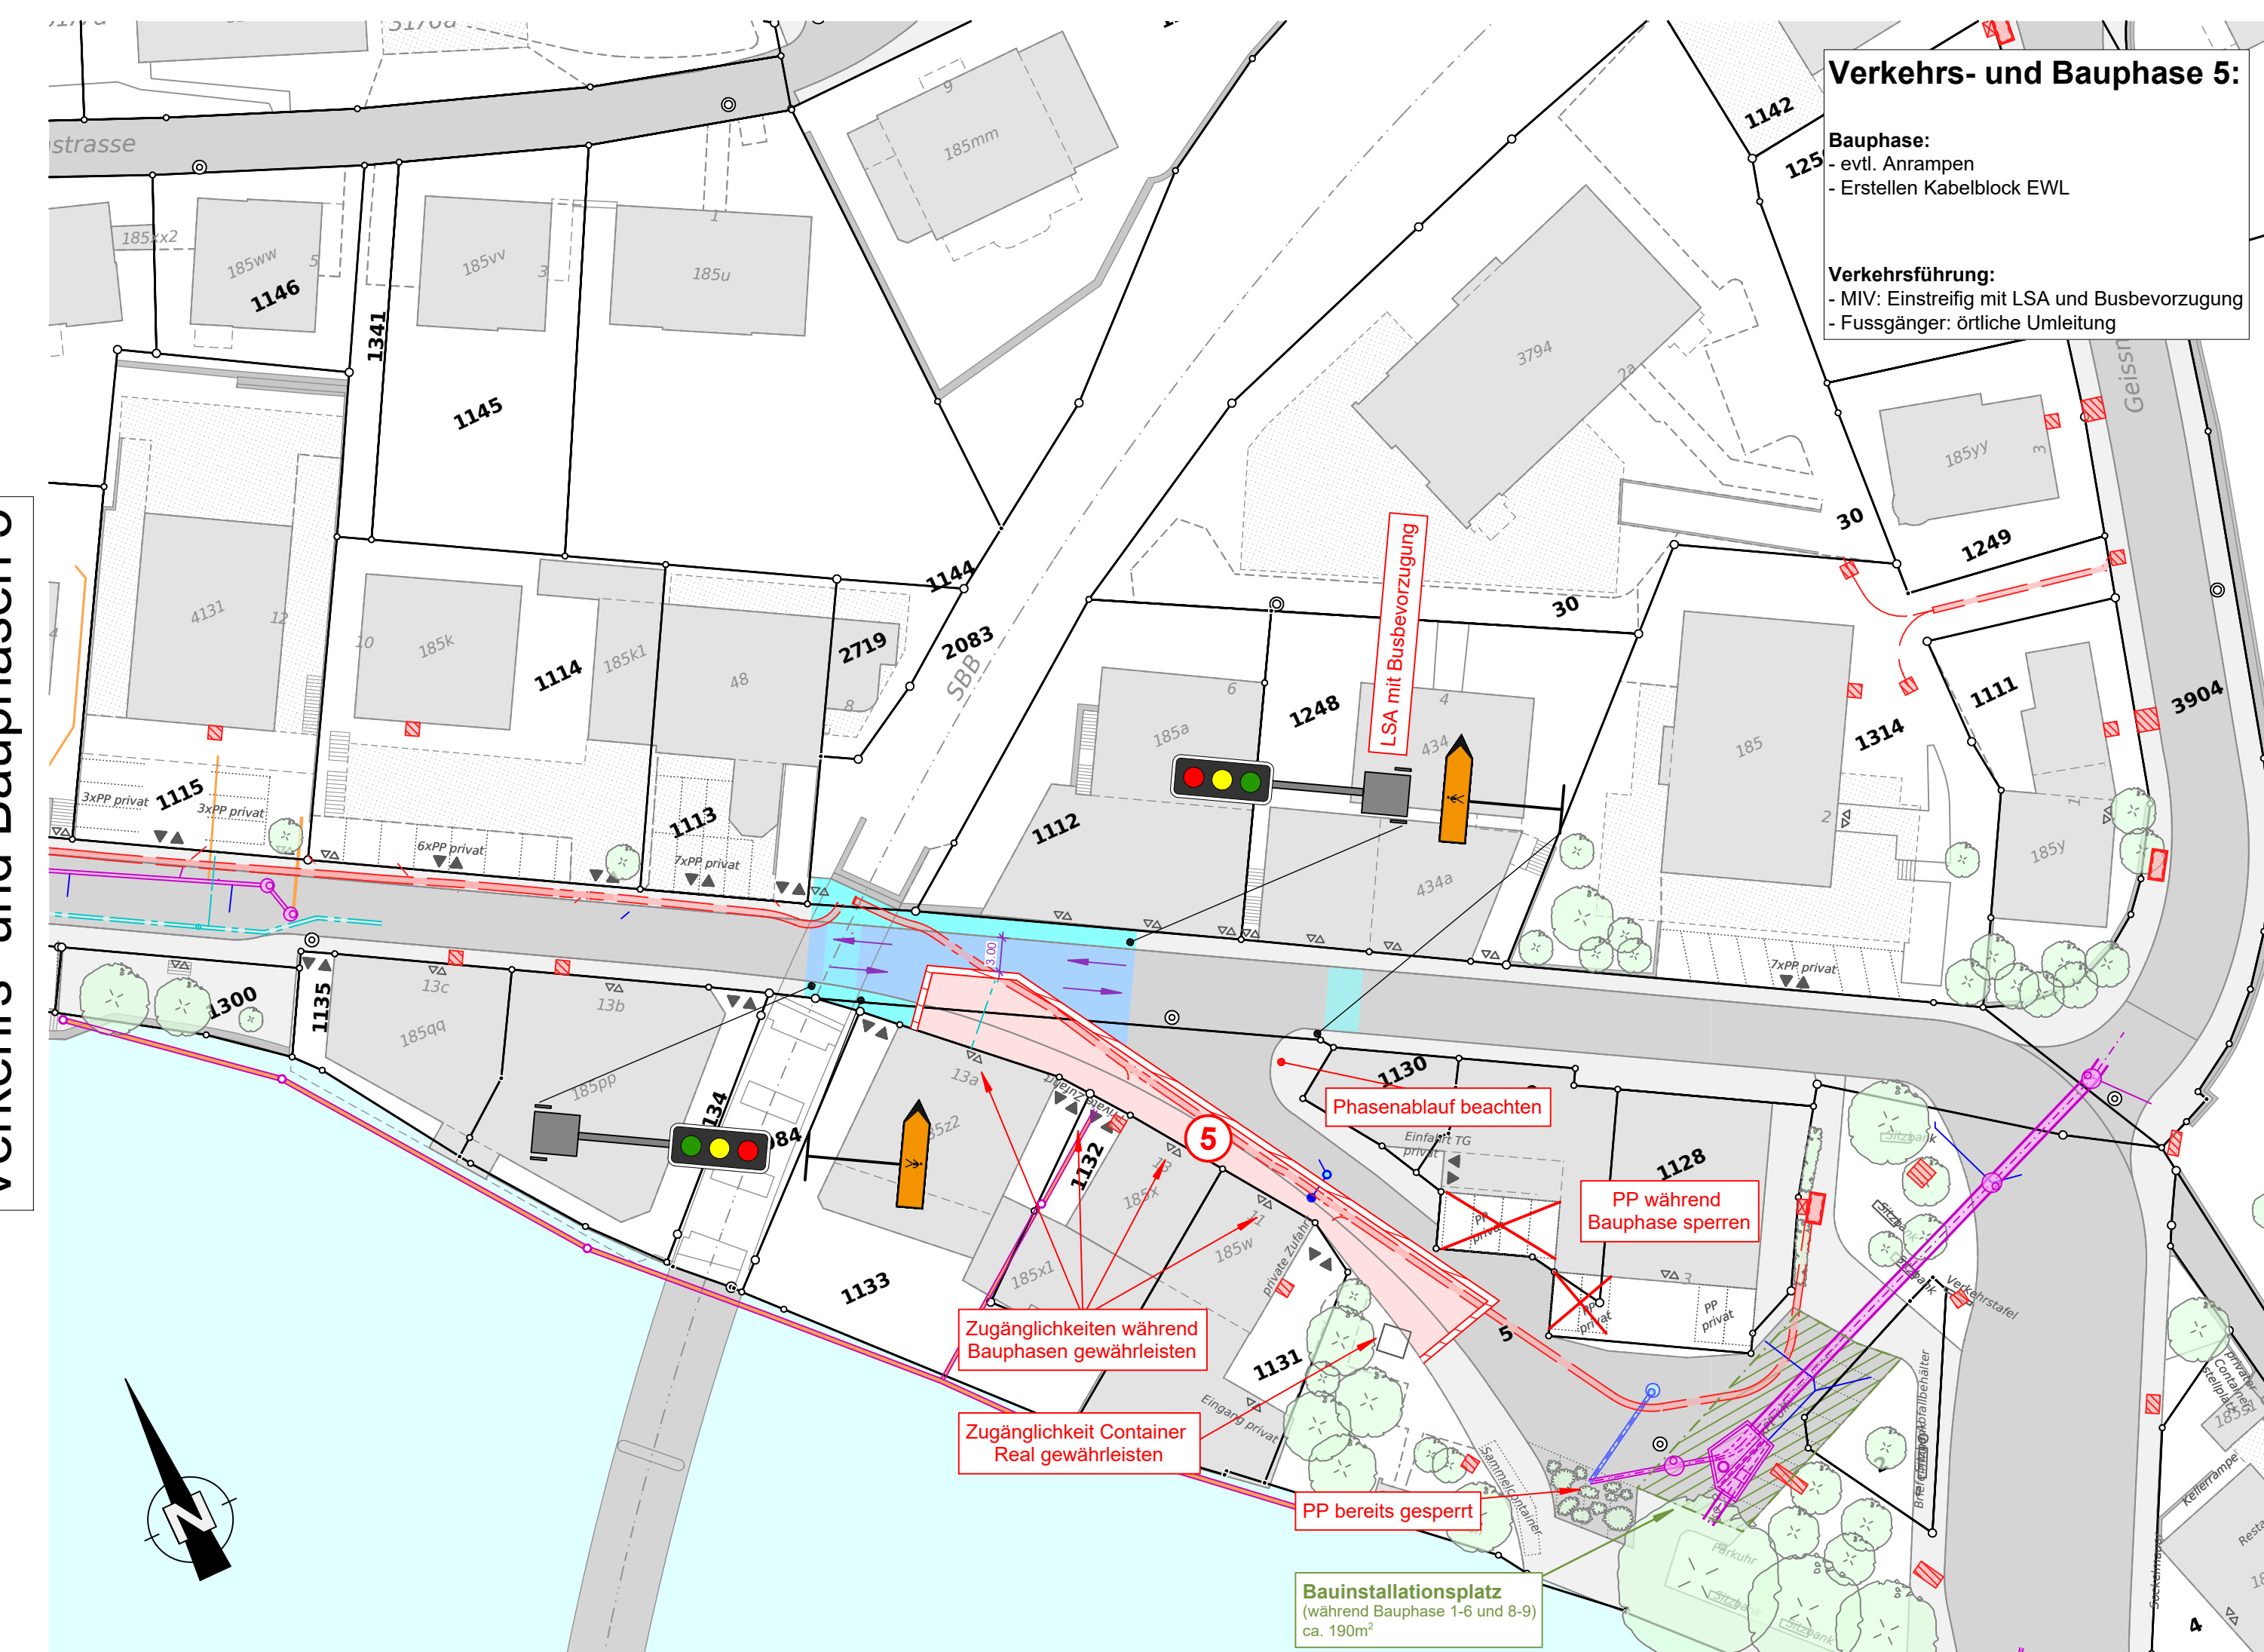


Verkehrs- und Bauphasen 8

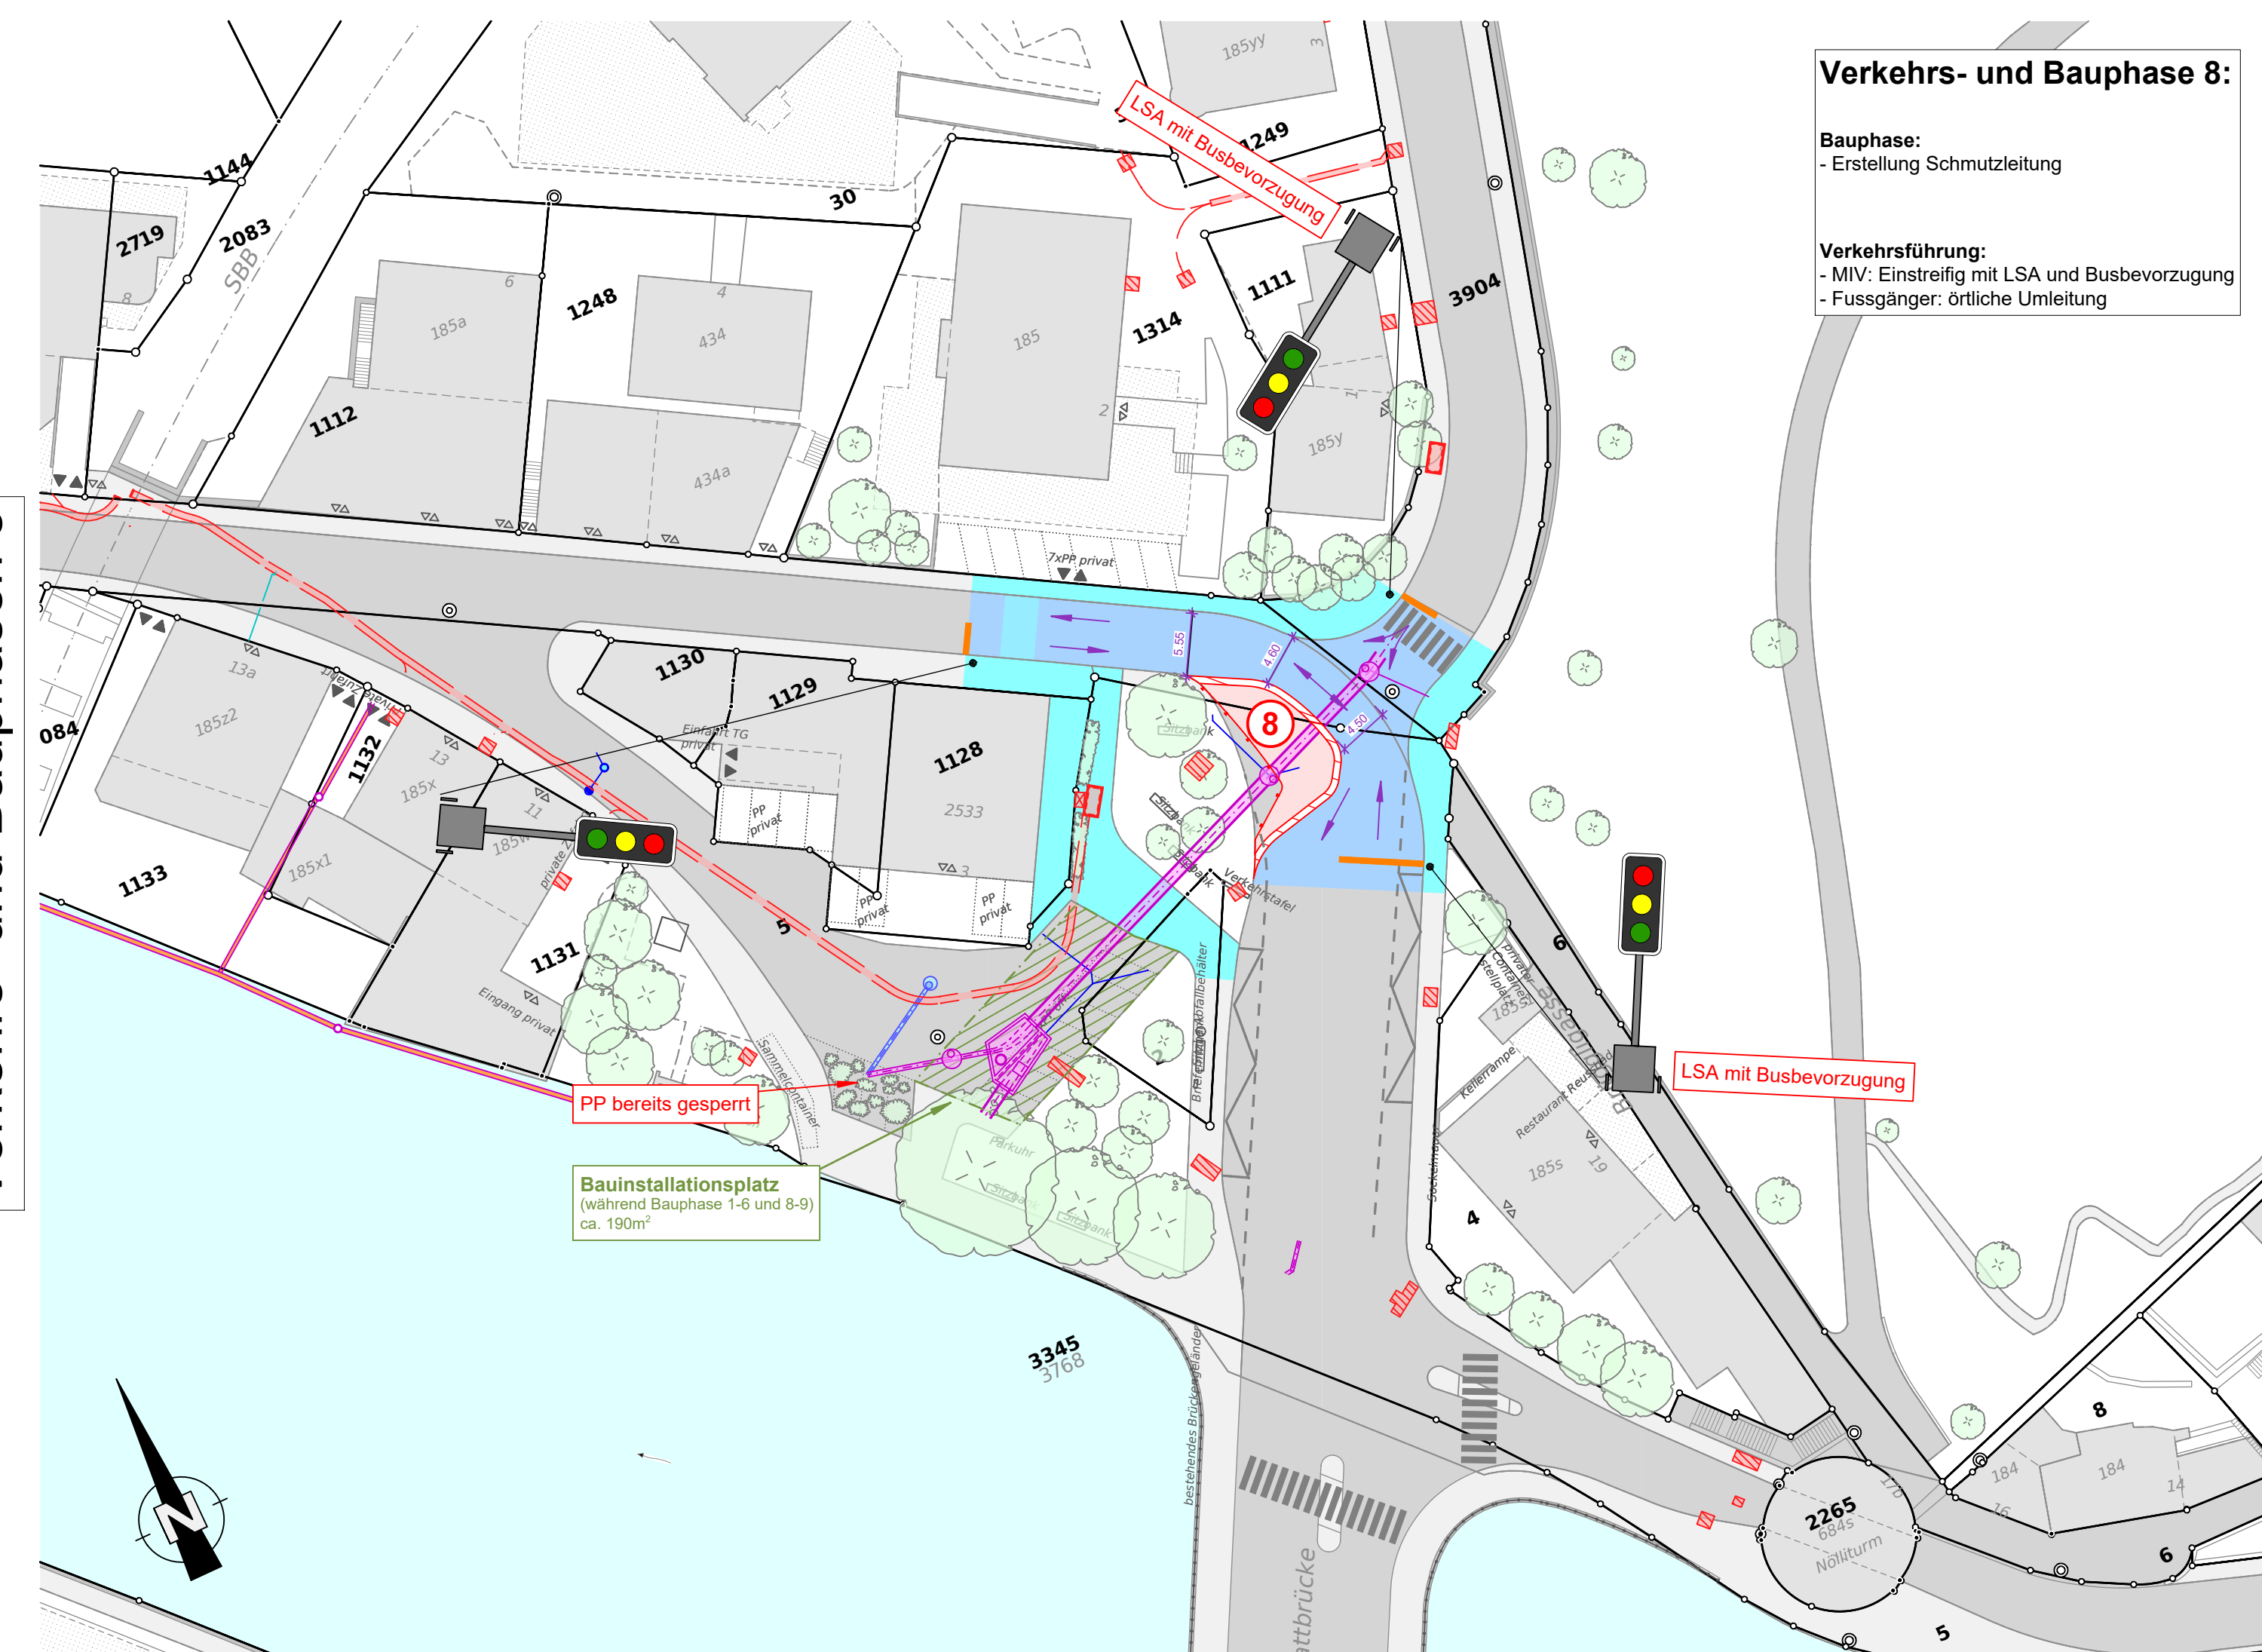

Verkehrs- und Bauphasen 3

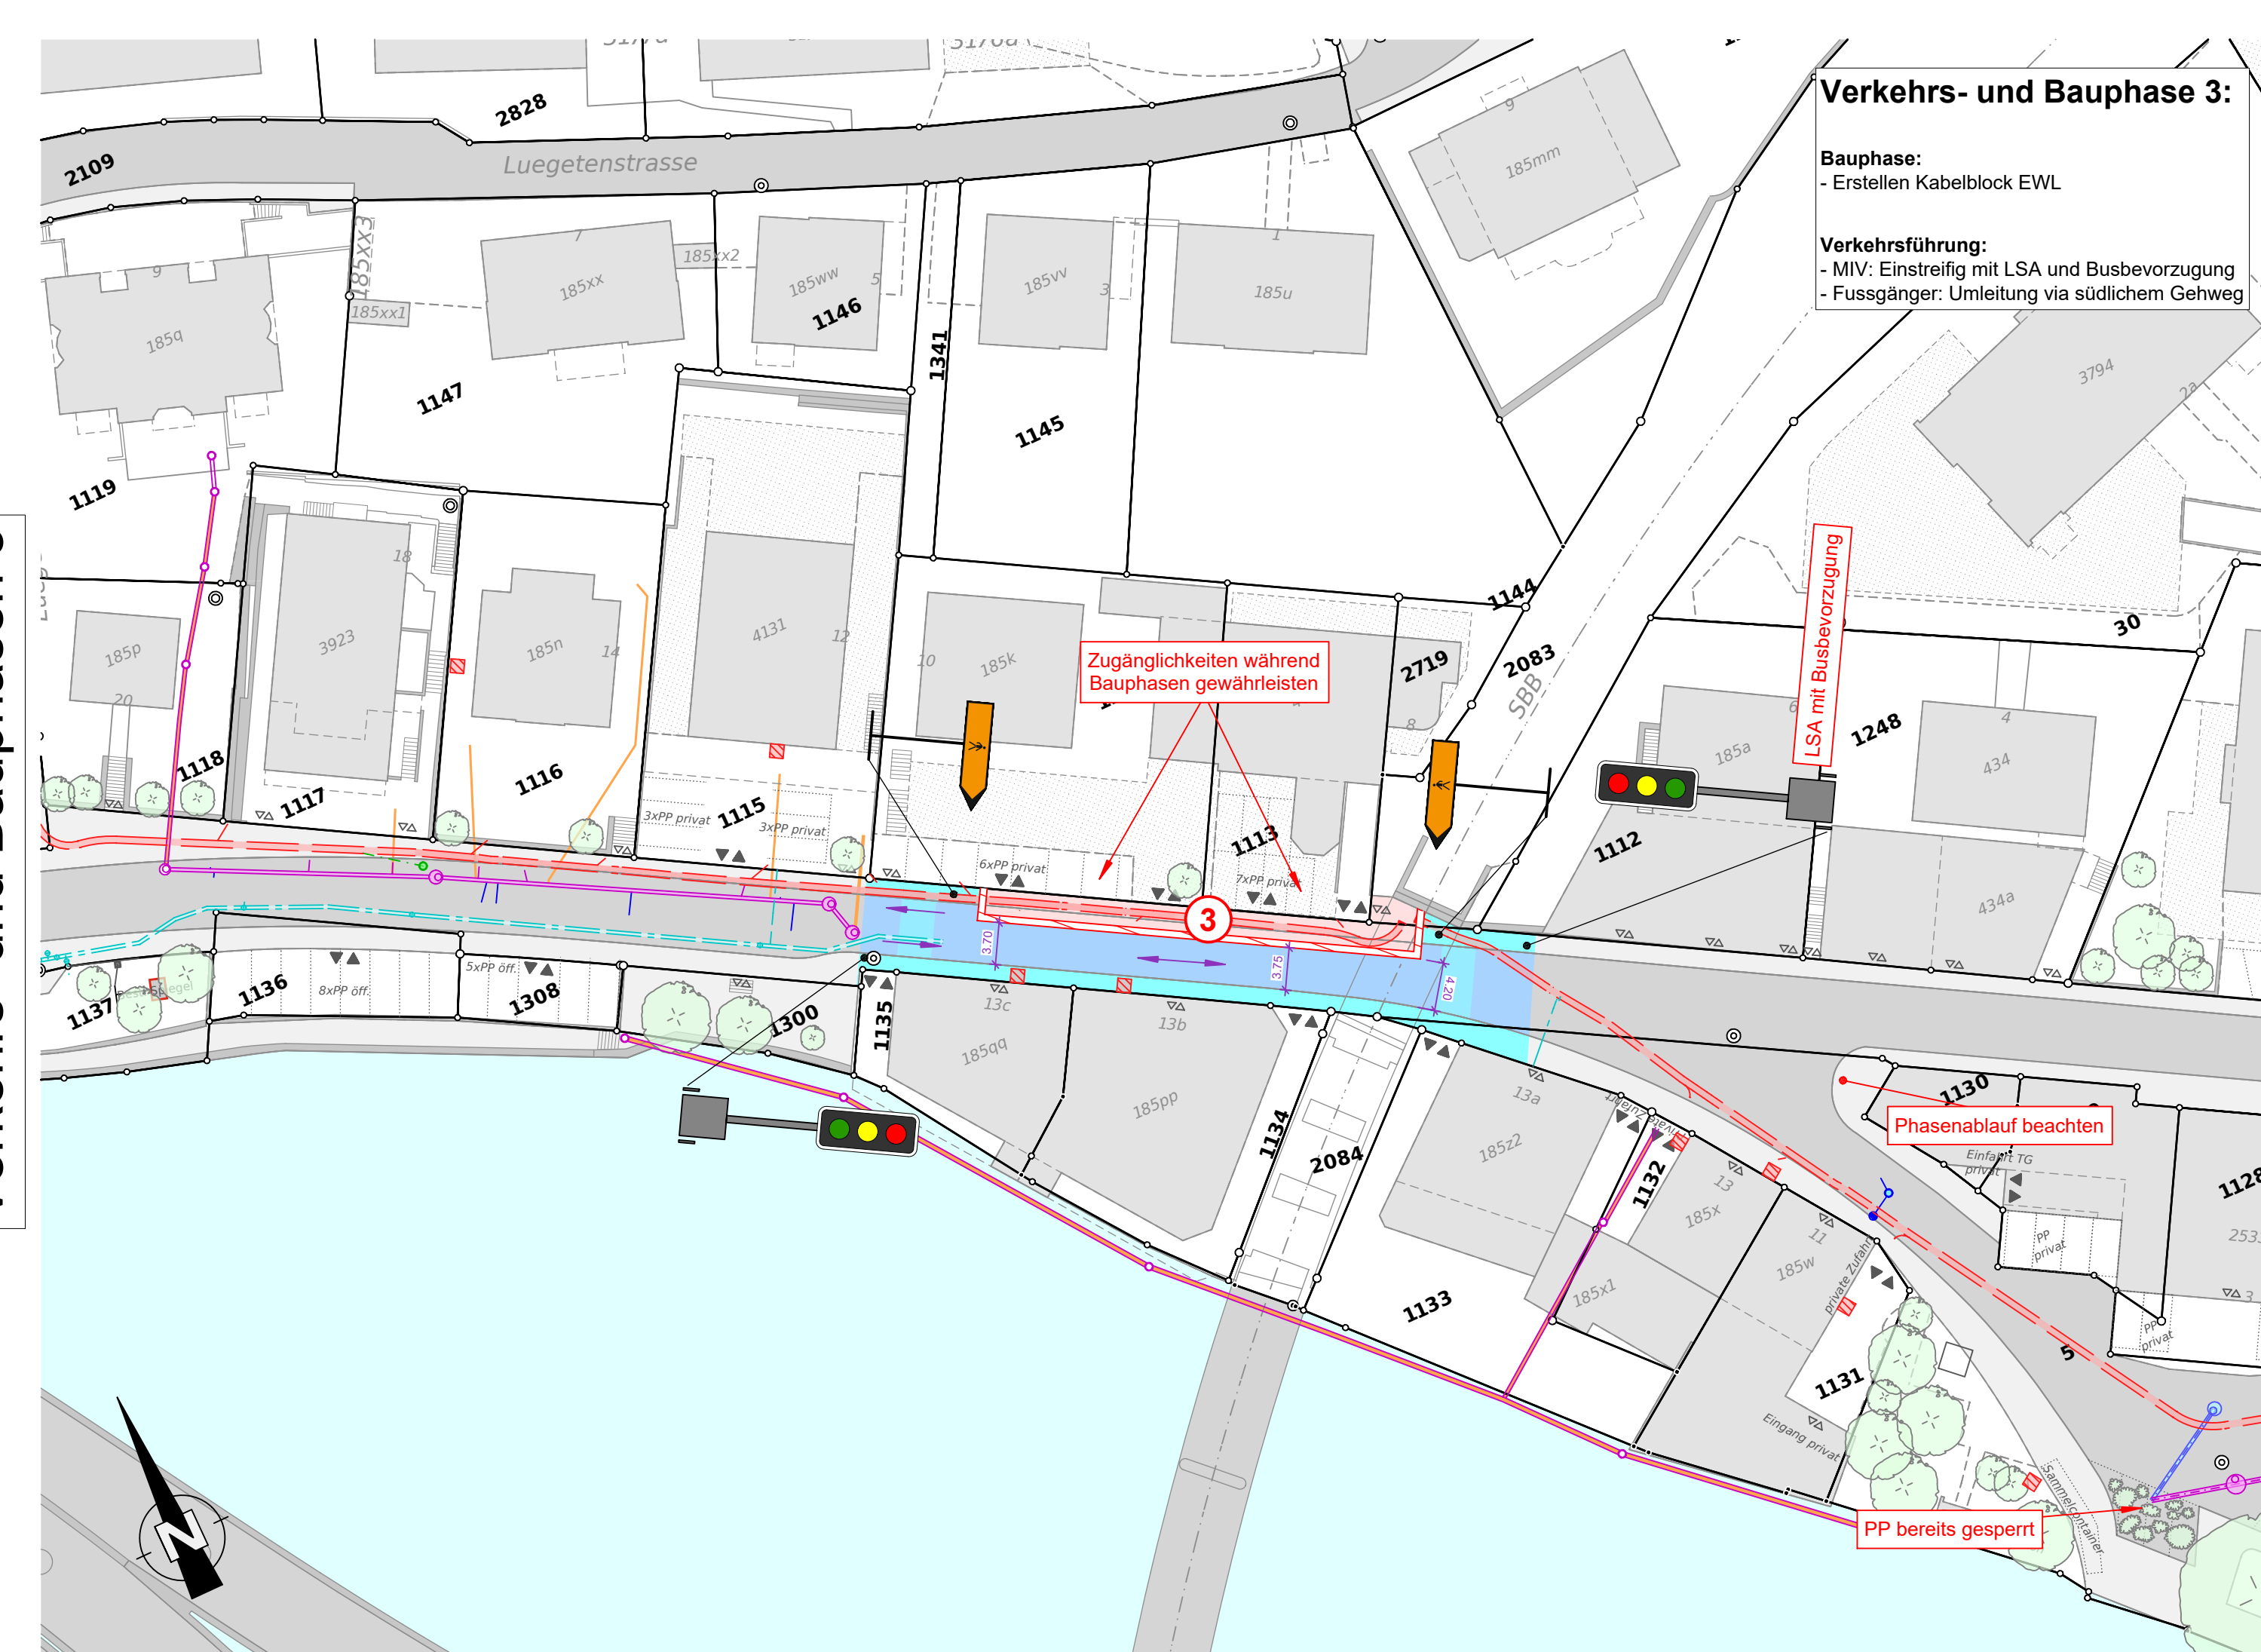

Verkehrs- und Bauphasen 6

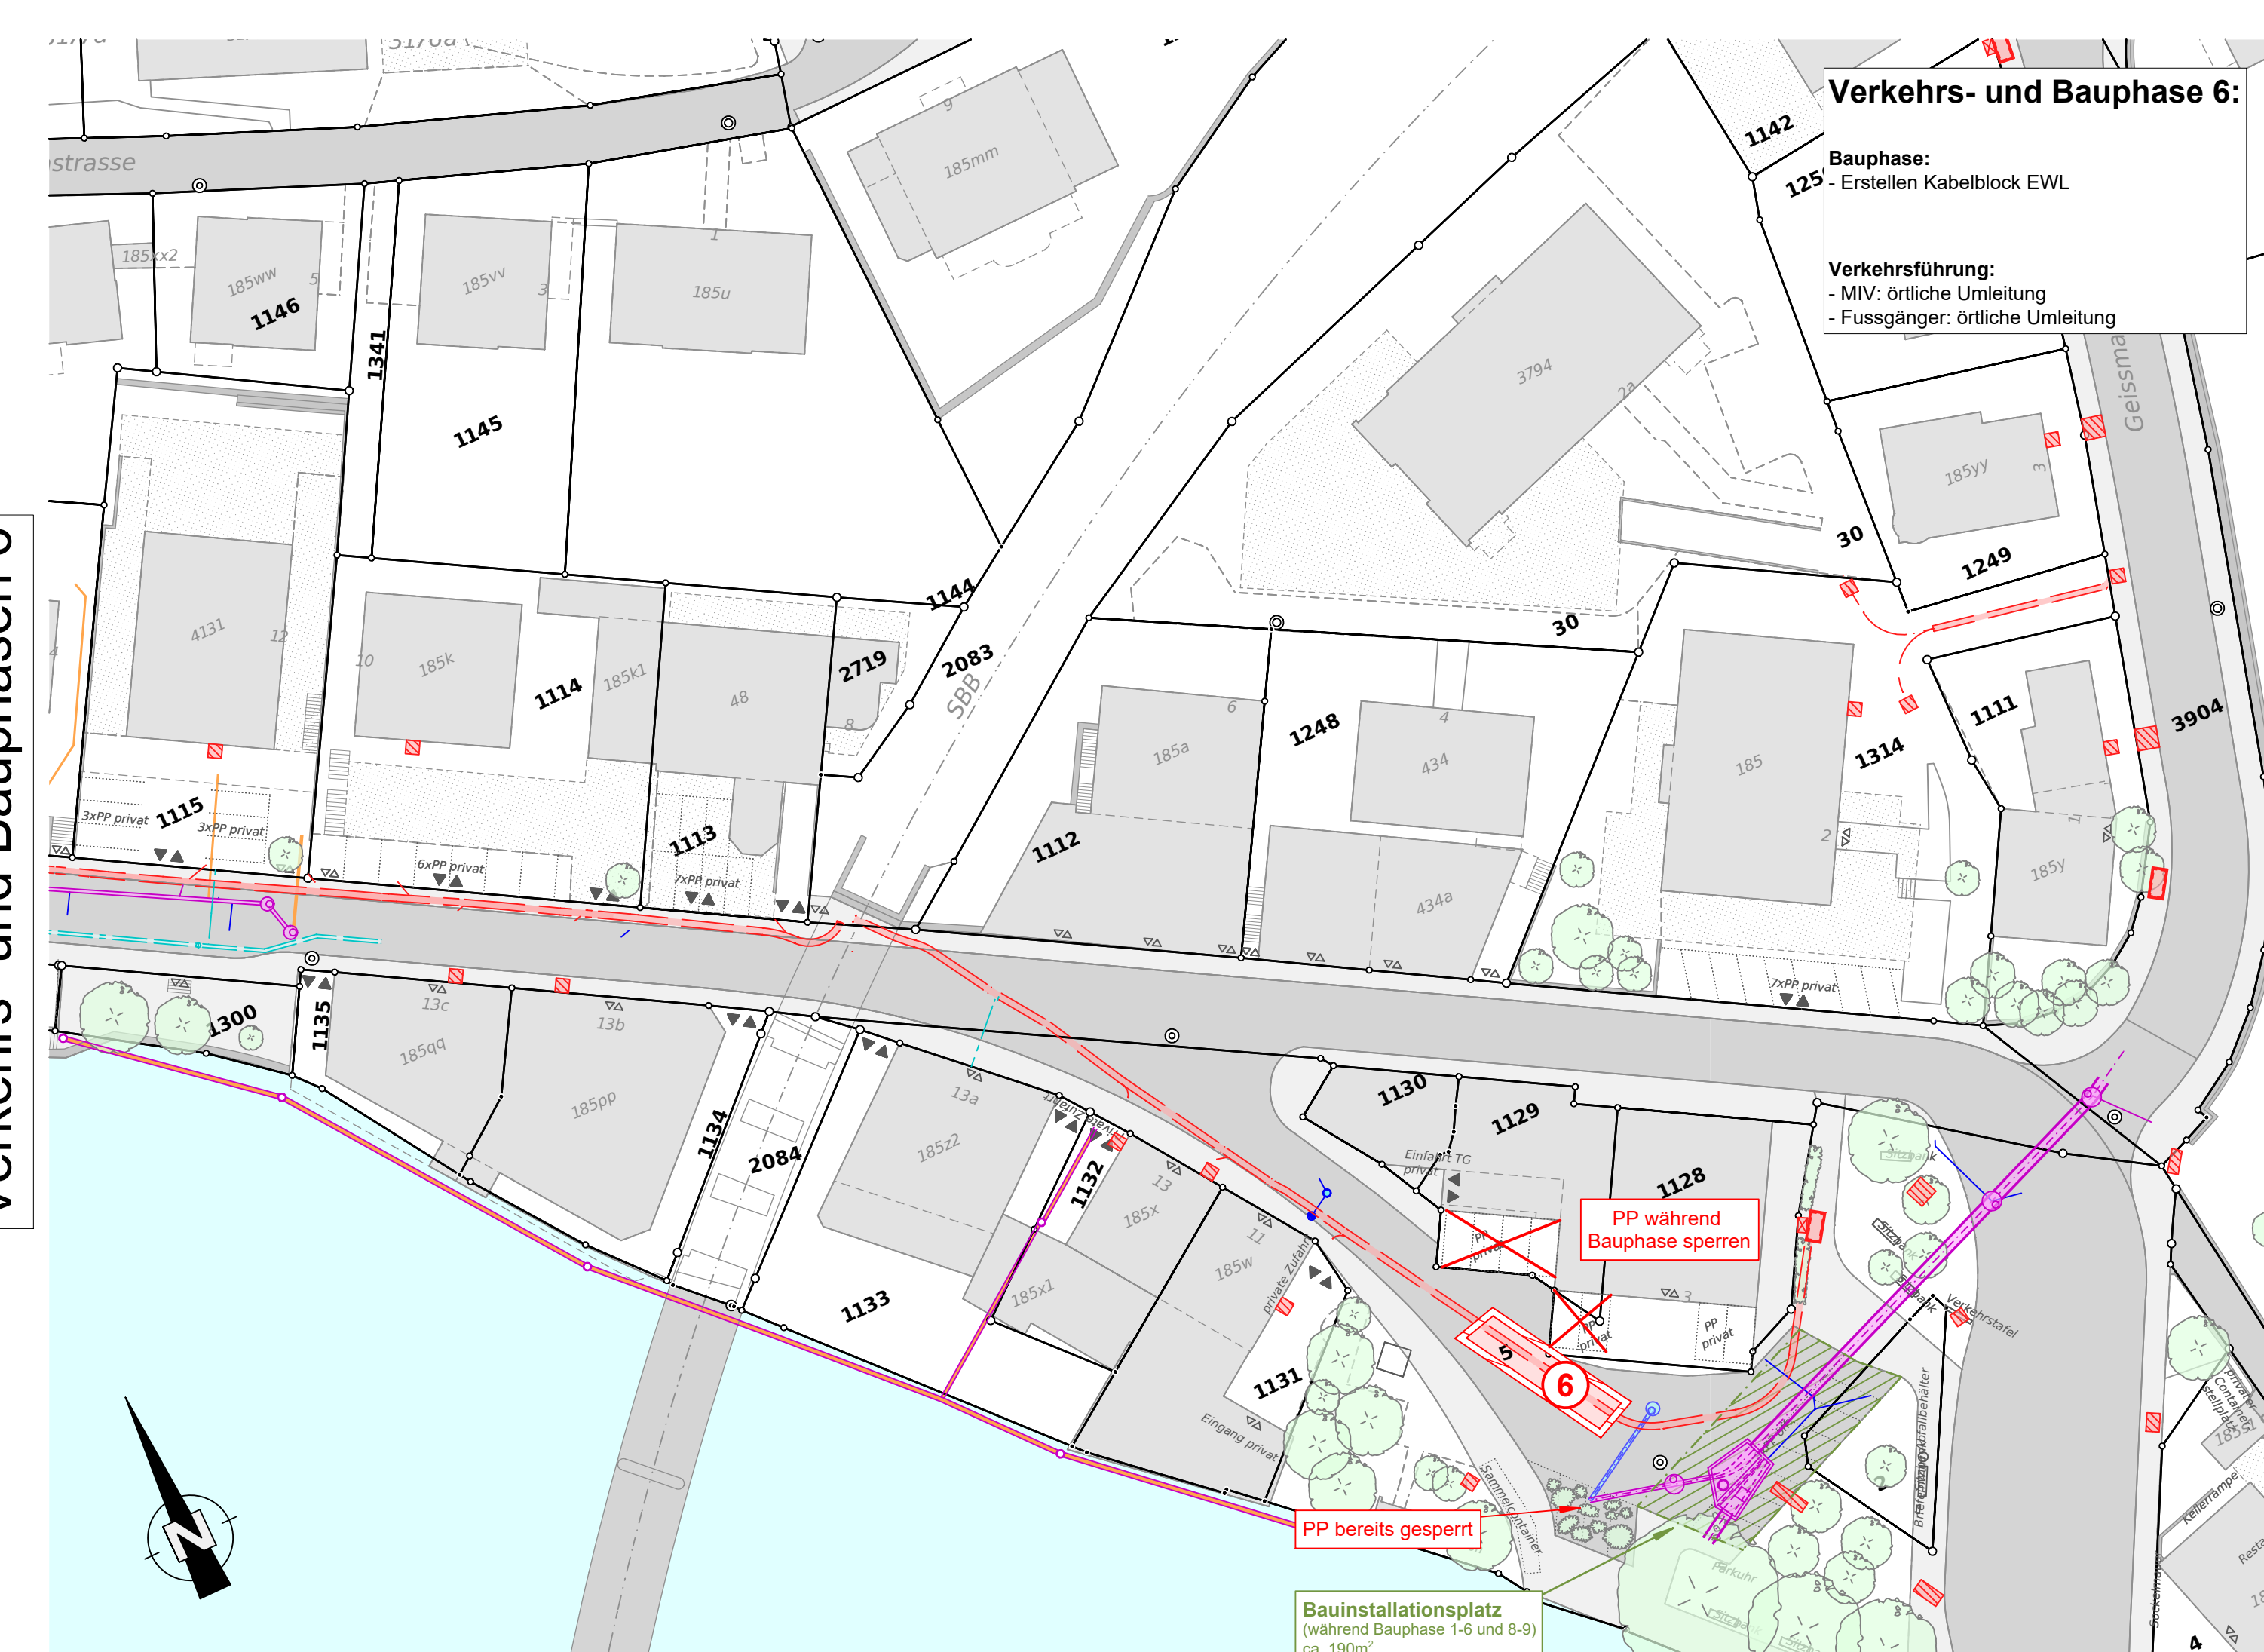

Verkehrs- und Bauphasen 9

