


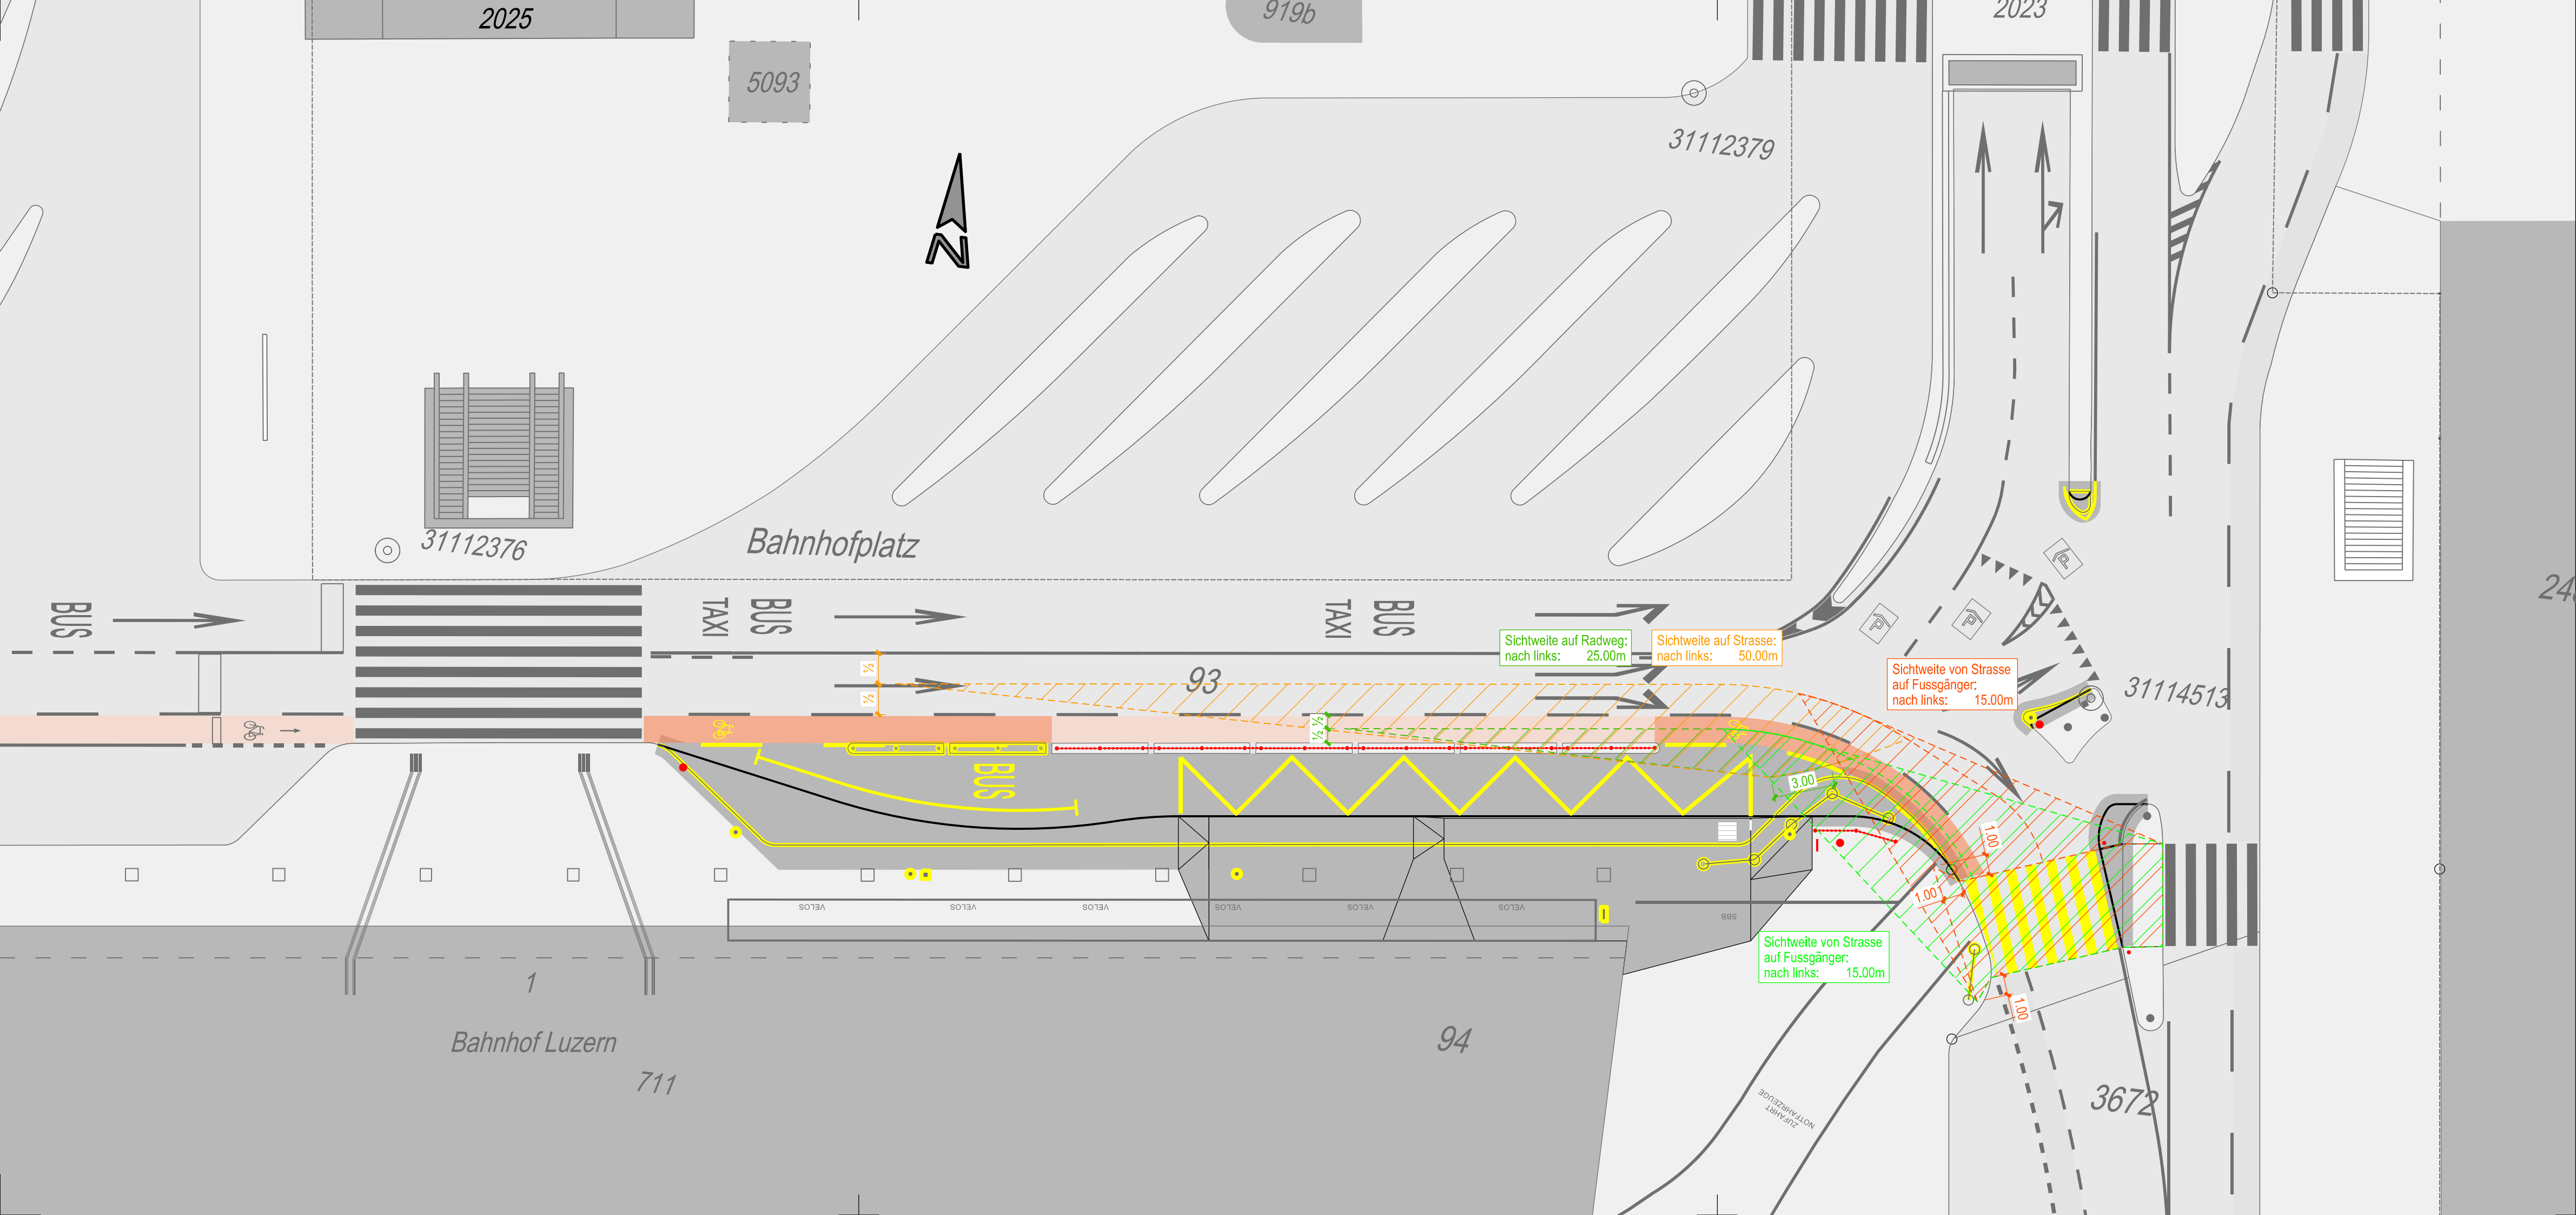

BAUHERRSCHAFT / GESUCHSSTELLER/-IN

Stadt Luzern, Tiefbauamt
Industriestrasse 6, 6005 Luzern

Datum

Unterschrift

PROJEKTVERFASSER/-IN

Basler & Hofmann AG
Nidfeldstrasse 5, 6010 Kriens

Datum 21.03.2025

Unterschrift *A. Stettin*

Bauherr
Tiefbauamt
Stadt Luzern
Industriestrasse 6
6005 Luzern



Basler & Hofmann
Ingenieure, Planer und Berater
Nidfeldstrasse 5, CH-6010 Kriens
T +41 41 368 46 46
www.baslerhofmann.ch

Bahnersatzkante, Stadt Luzern
Kante Y
Auflageprojekt

Sichtweiten

Situation, 1:200

Änd.	Datum	Gez.	Gepr.
-	21.03.2025	INL	ABL
-	-	-	-
-	-	-	-
-	-	-	-

Plan Nr.: **07485.003-33161**

Format
30 / 84

Plotdatum
18.03.2025