


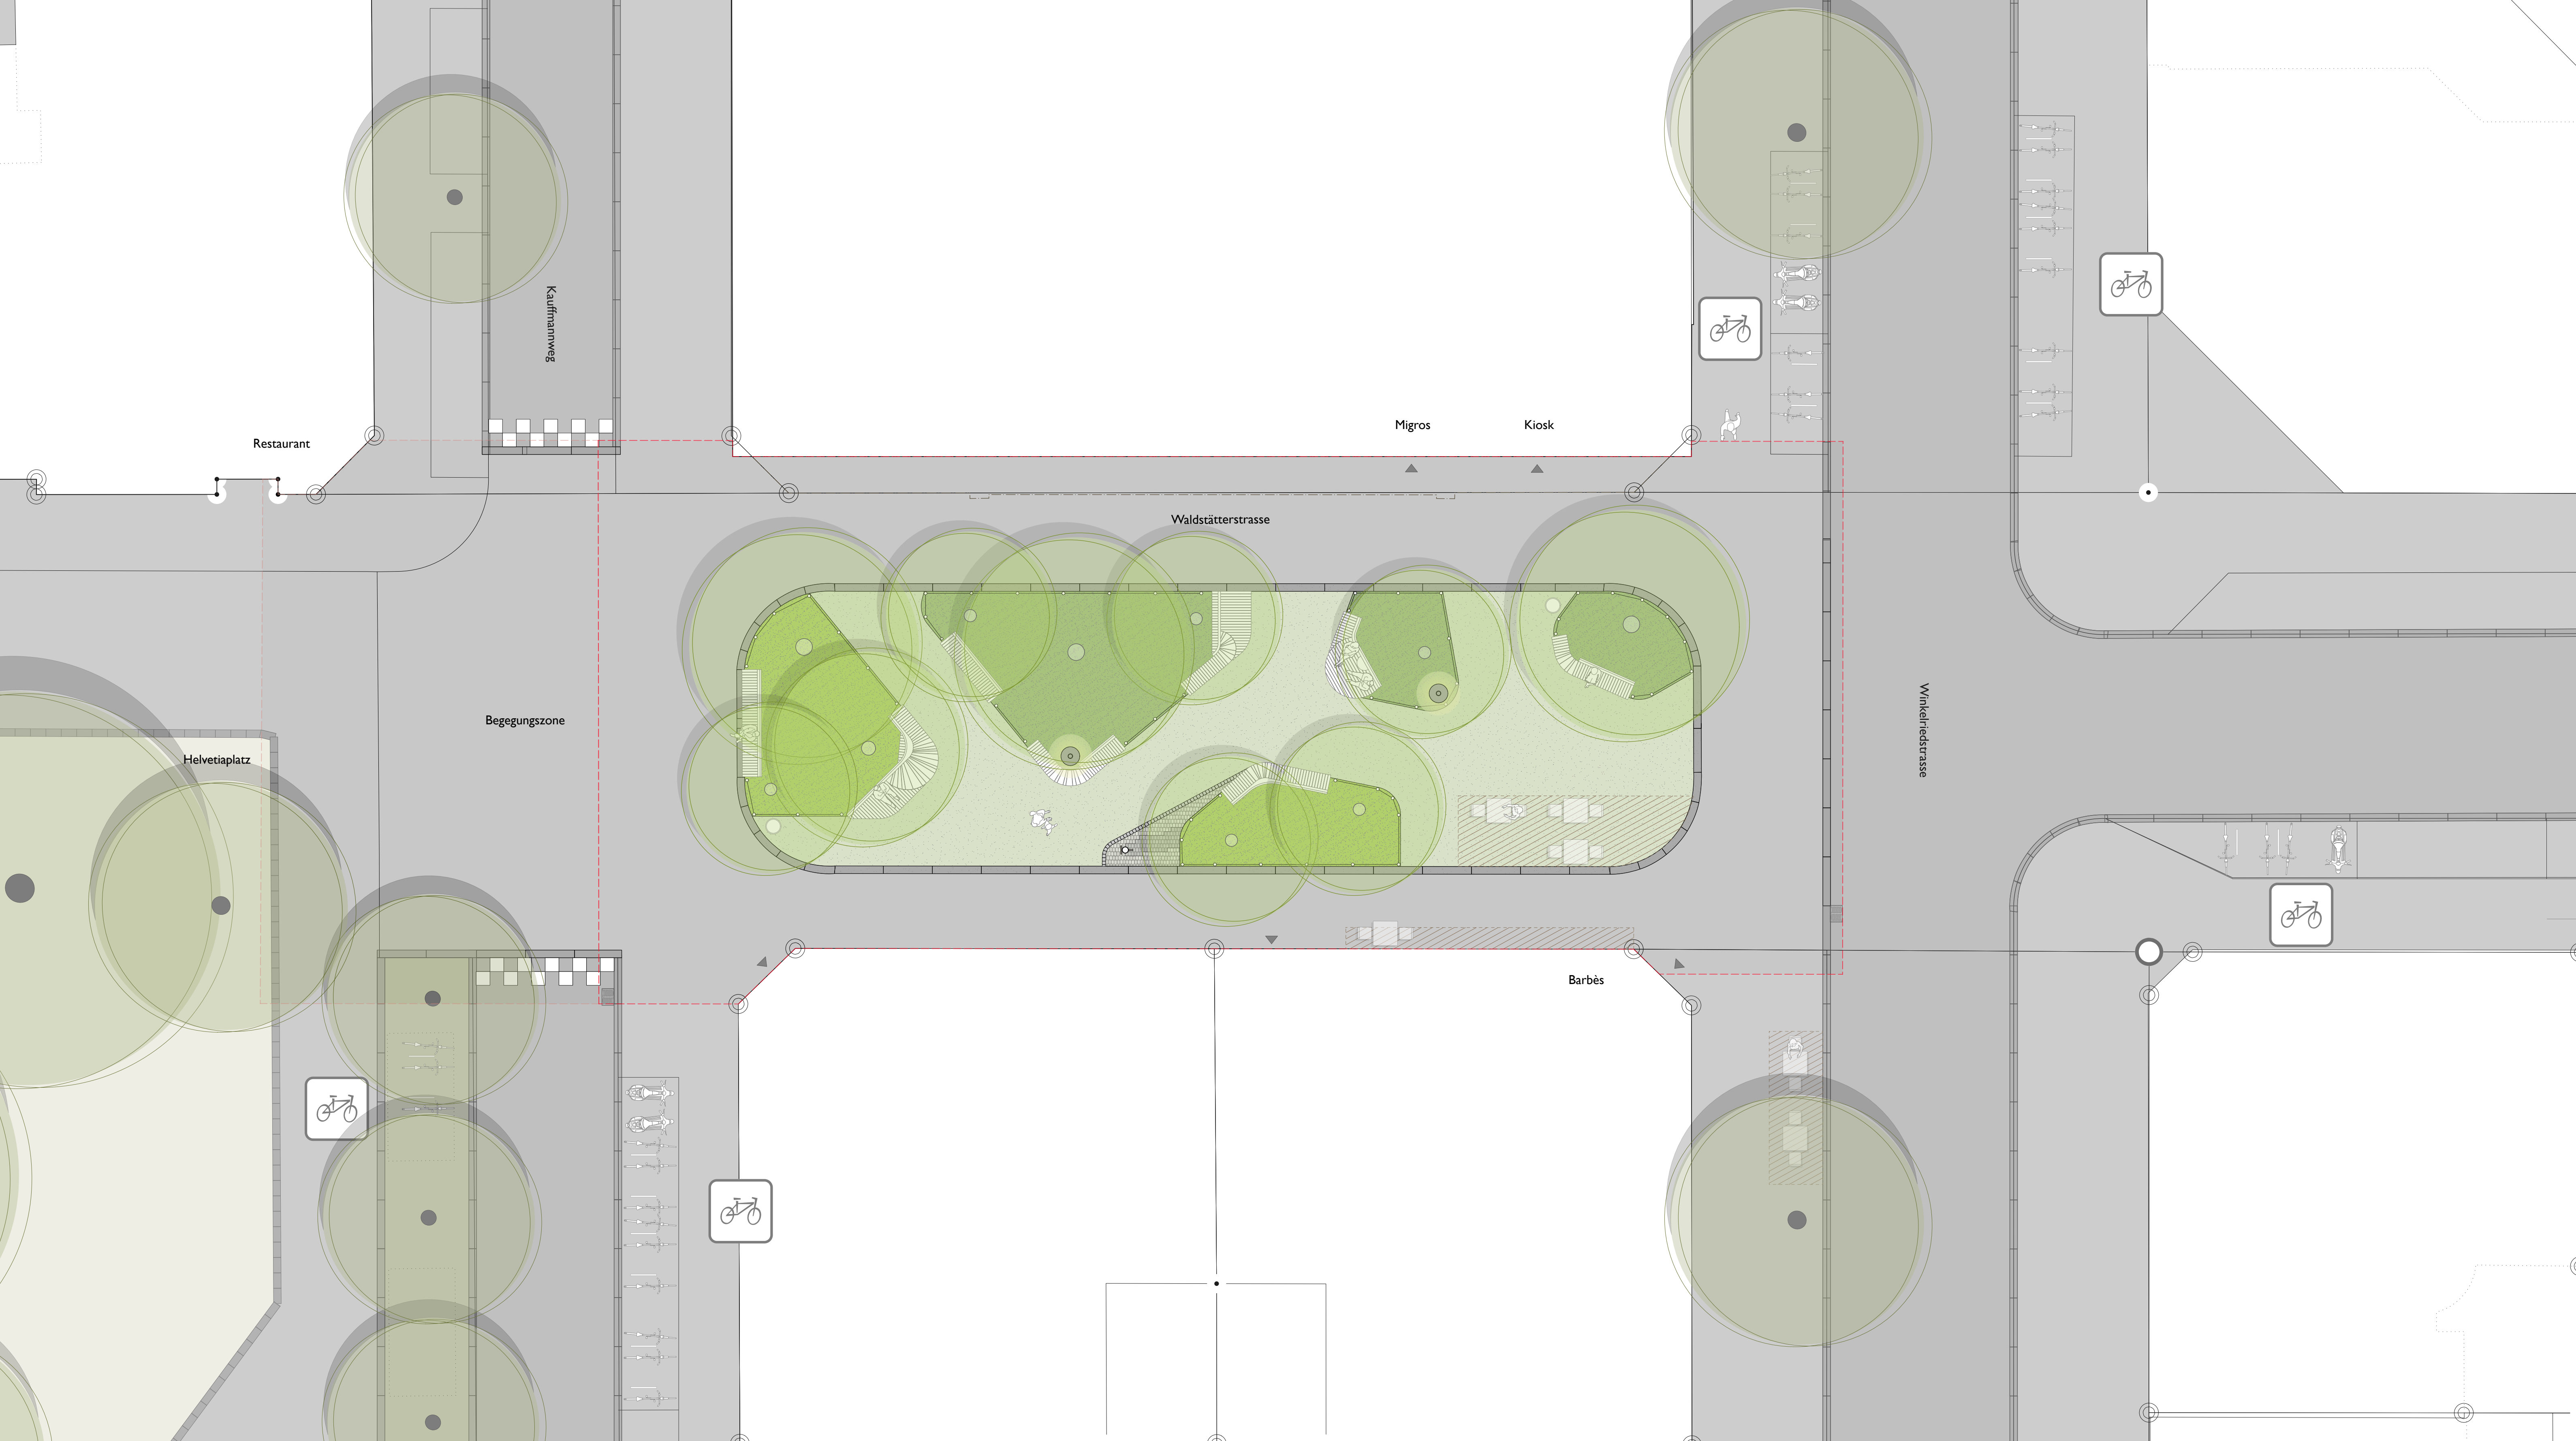

LEGENDE

- BEARBEITUNGSPERIMETER

--- ANBINDUNG HELVETIAPLATZ

GASTRONOMIE BARBÈS
Mögliche Darstellung
Gastrofläche nach Neugestaltung

RANDSTEIN

VEGETATION

BAUM BESTAND

BAUM NEU
- AUSSTATTUNG**

SITZBANK/ SITZELEMENT NEU

PARKLEUCHTE «Rondo City Parks» NEU

ABFALLEIMER TYP LUZERN

BRUNNENSÄULE MIT DREH-RAD NEU

ABSCHLÜSS HOLZPFÄHLE KOKOSSTRICK

VELO PARKIERUNG

MOFA PARKIERUNG
- OBERFLÄCHEN**

STAUDENMISCHPFLANZUNG Typ A



STAUDENMISCHPFLANZUNG Typ B

PFLÄSTERUNG GÜBER 8/11
mit Wasserlauf - 1cm

ASPHALT FAHRBAHN T 4.1

ASPHALT TROTTOIR & RAD-/GEHWEG

KIESRASEN

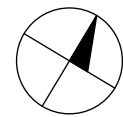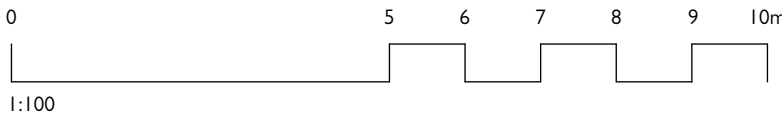

AUFWERTUNG WALDSTÄTTERSTRASSE LUZERN		NR.	DATUM	ART DER ÄNDERUNG	VON
ADRESSE					
Waldstätterstrasse, 6003 Luzern					
IM AUFTRAG VON		BEMERKUNGEN			
Stadt Luzern, Tiefbauamt					
PLANINHALT					
UMGEBUNGSPLAN		PROJEKTNUMMER	33-1021	INDEX	
freiraumarchitektur		DATEINAME	1021_3300_Umgebungsplan.vwx	PLAN	1021_3301
Landschaftsarchitekturbüro BSLA SIA		DATUM	02.09.25		
Alpenquai 4		PLANGRÖSSE	DIN A1		
CH-6005 Luzern		MASSSTAB	1:100		
041 220 06 16		GEZEICHNET	nh	GEPRÜFT	mw
info@freiraumarchitektur.ch					
www.freiraumarchitektur.ch					