

Objekt **Werkleitungserneuerung
Taubenhausstrasse / Sälihügel**

Abschnitt Taubenhausstrasse

**Ersatz Kanalisation,
Wasser- und Gasleitung
Situation Verkehrsführung 1:500**

Bearbeitungsstufe Ausführungsprojekt

VORABZUG


Projektverfasser



ewp bucher dillier AG Luzern
Industriestrasse 6
CH-6005 Luzern
Telefon 041 368 07 77
www.ewp.ch • luzern@ewp.ch • ISO 9001

| Plan - Nr. | Index |
|-------------------------|-------|
| 1000345.000 - 26 | |
| TBA Plan - Nr. | |
| Dateiname | |
| -26_Situation_VF_500.2d | |

| Datum / Gezeichnet | Änderungen | Format |
|--------------------|------------|--------------|
| 12.12.2018 / Abe | | 840 x 297 mm |
| Kontrolliert : | | |
| 12.12.2018 / Wal | | |

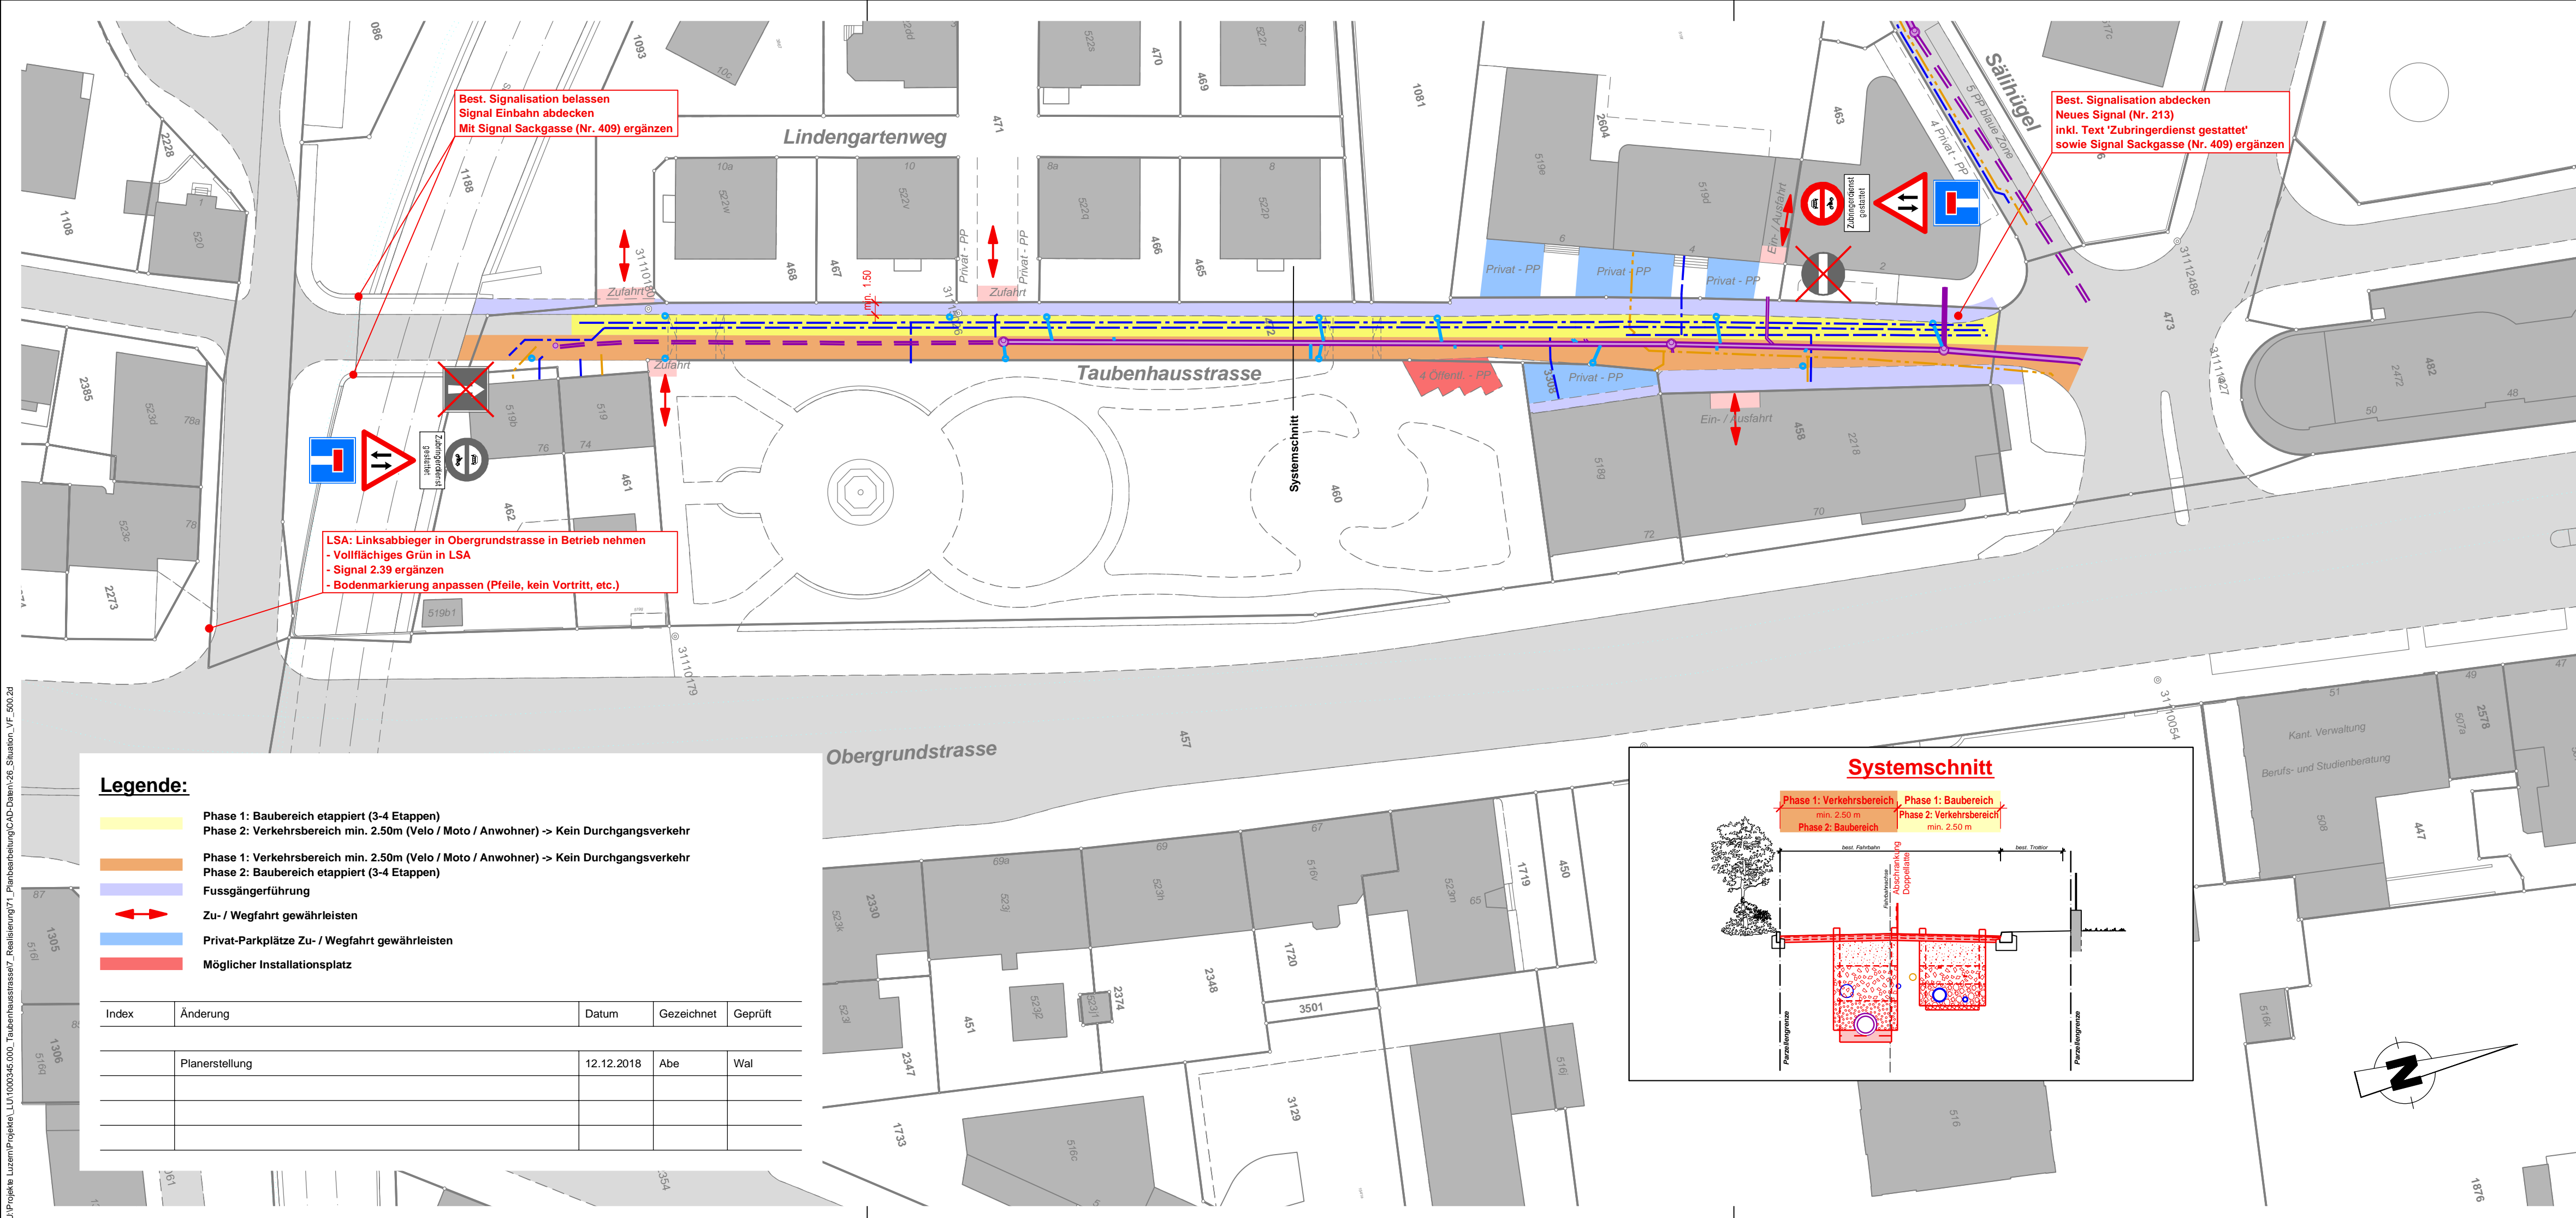

U:\Projekte_Luzern\Projekt_LU\1000345.000_Taubenhausstrasse7_Planbearbeitung\CAD-Daten\26_Situation_VF_500.2d