




Grundriss 1. Untergeschoss, M 1:200

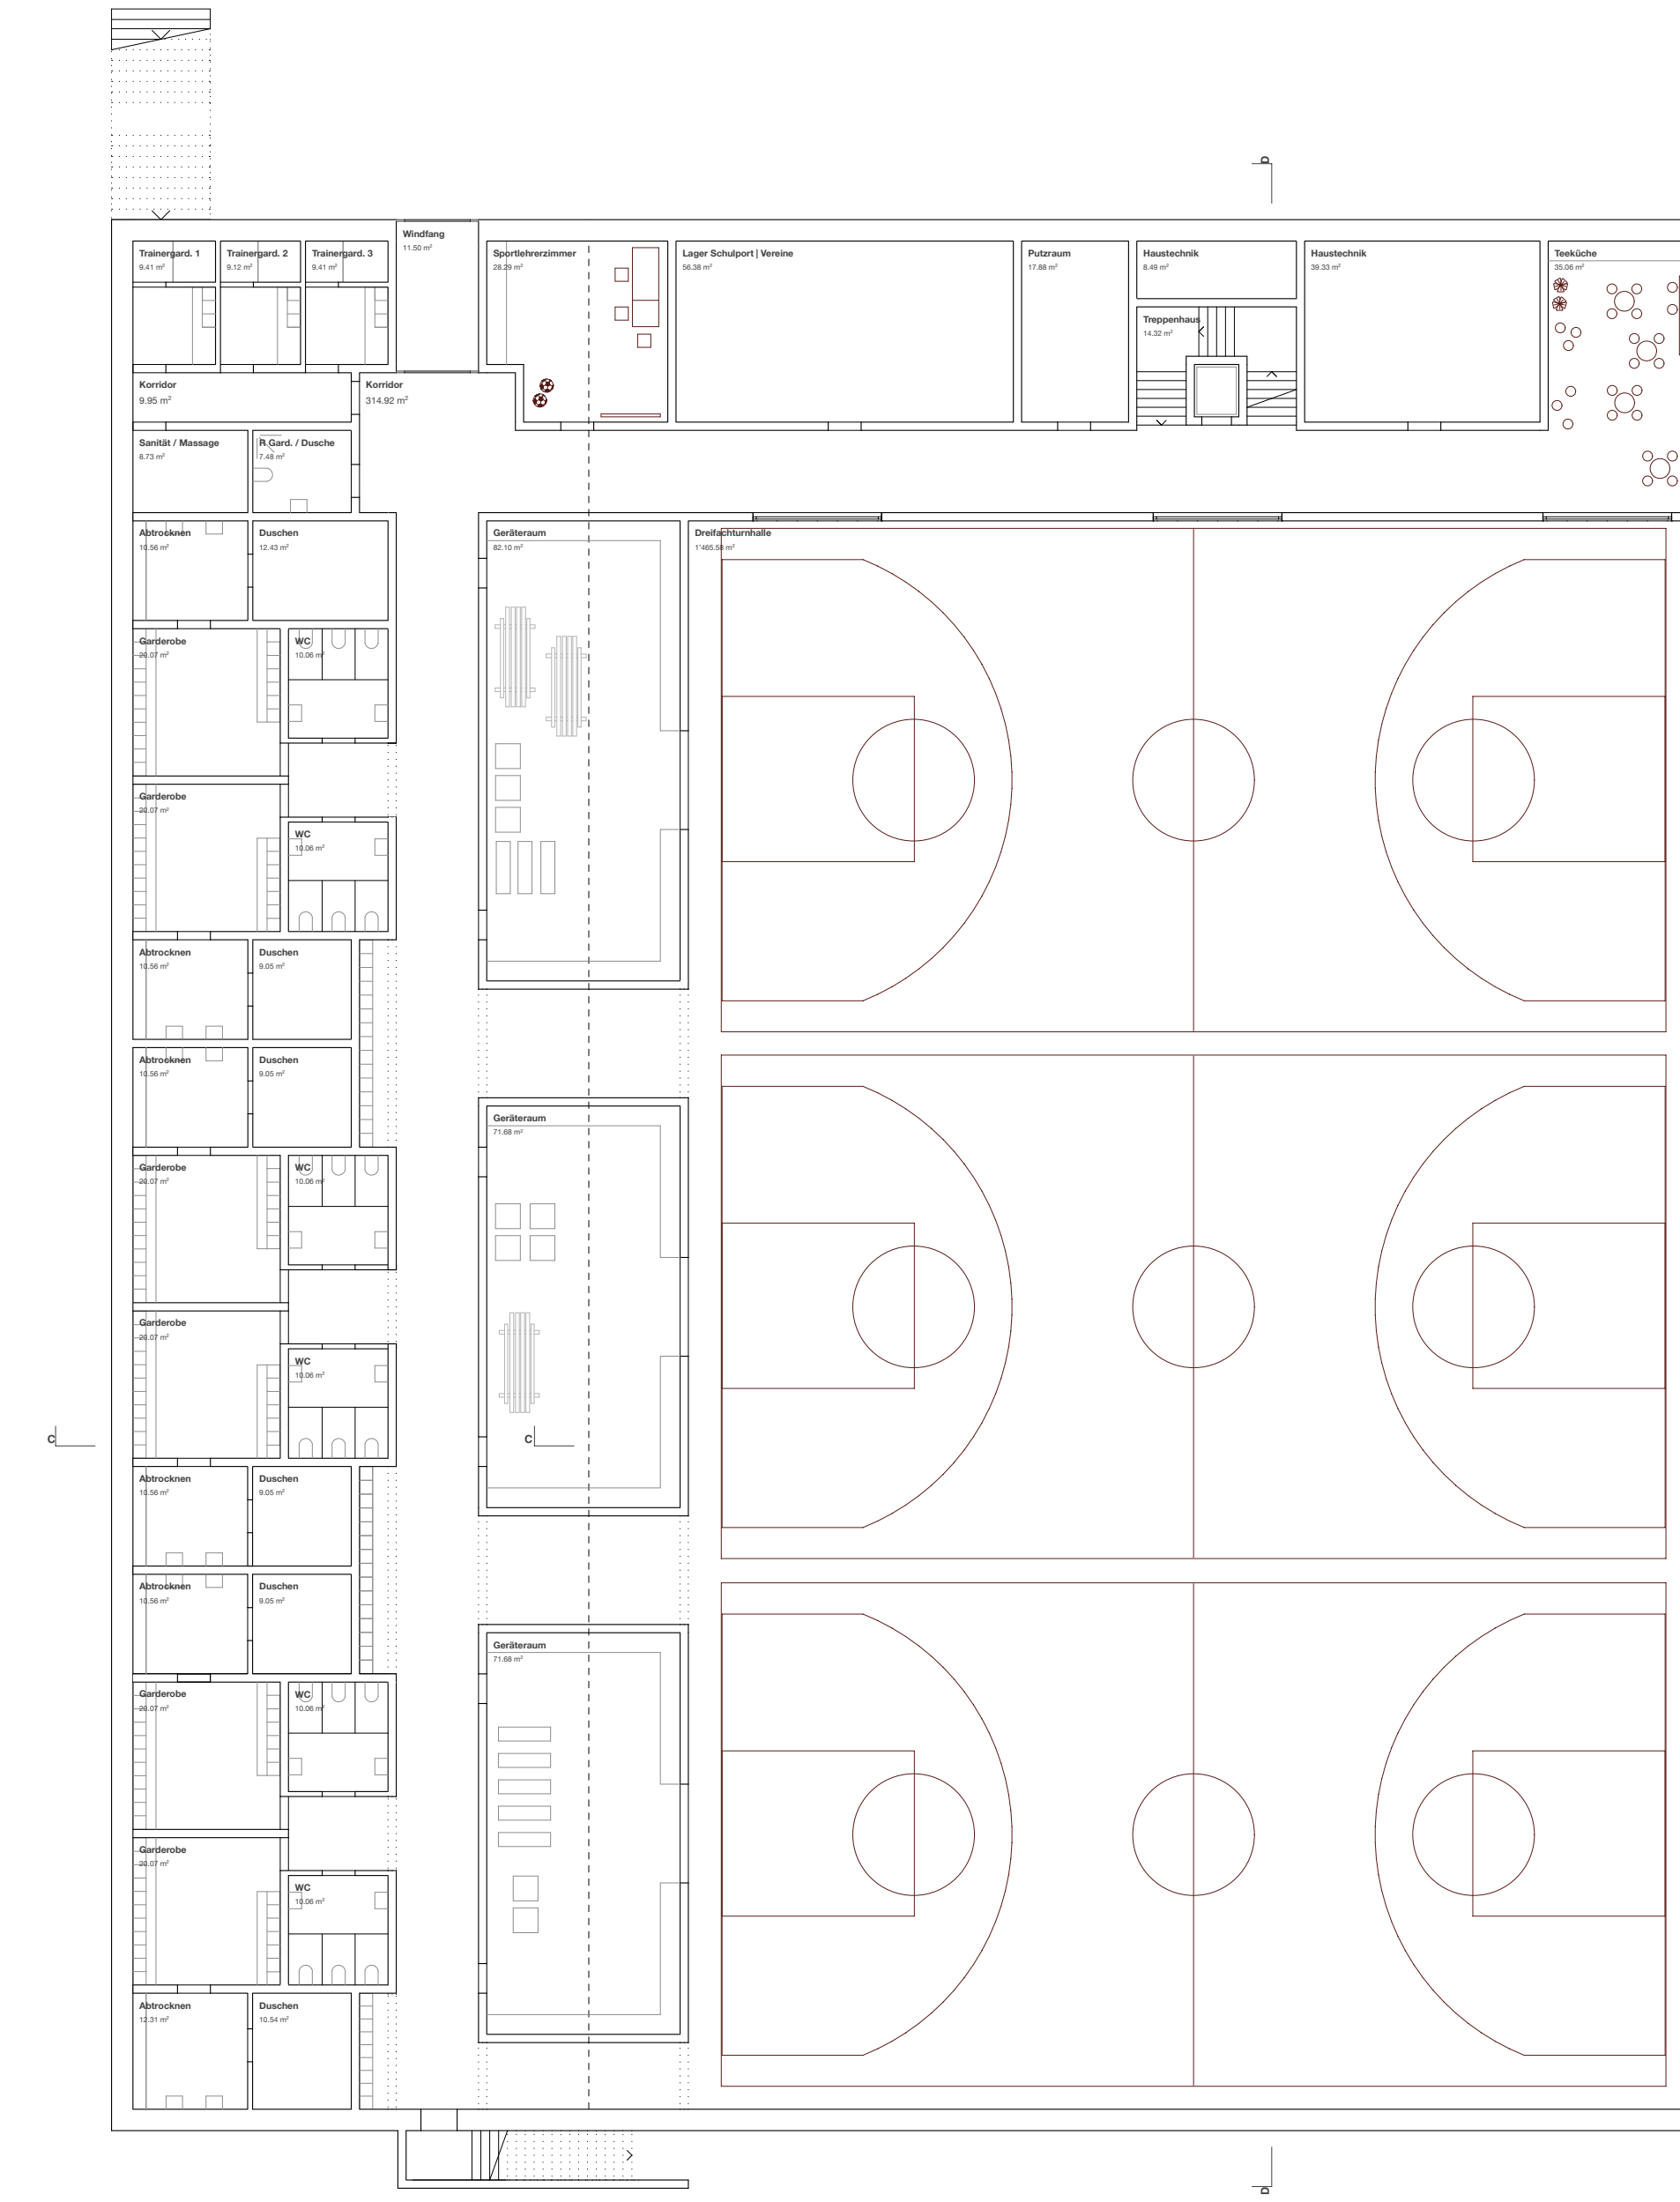

Grundriss Sporthalle 1. Untergeschoss, M 1:200

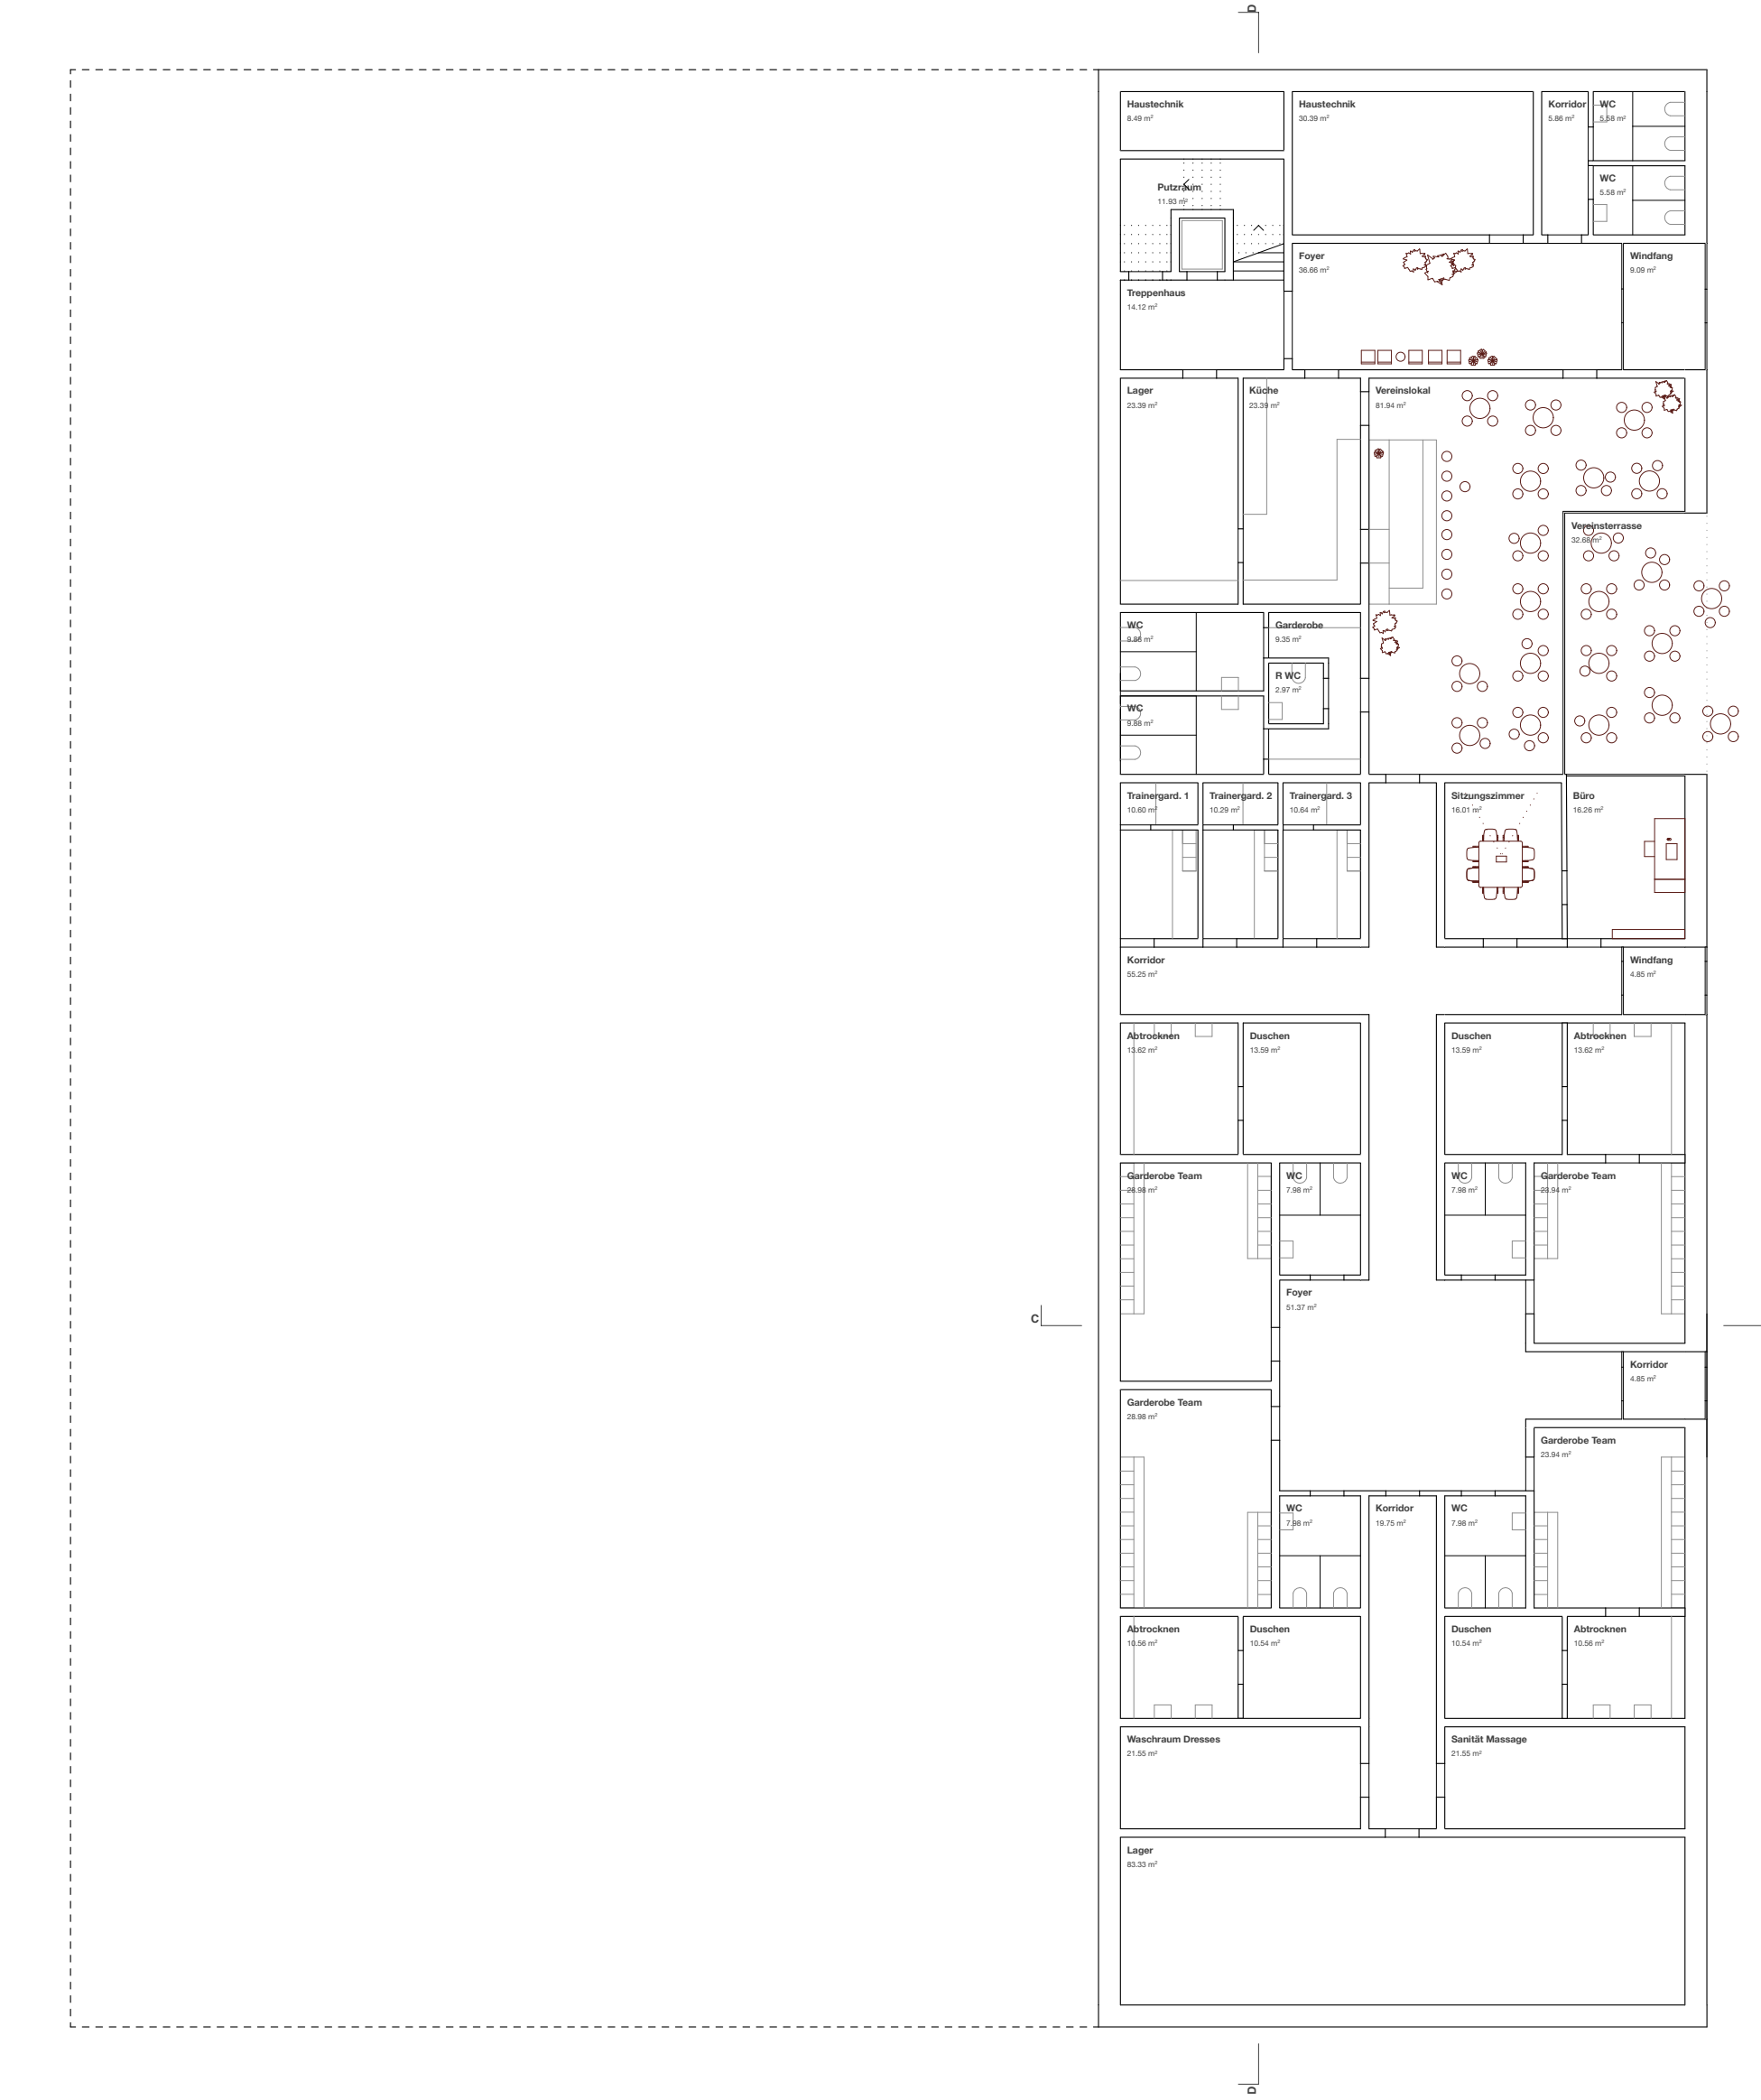

Grundriss Sporthalle 2. Untergeschoss, M 1:200

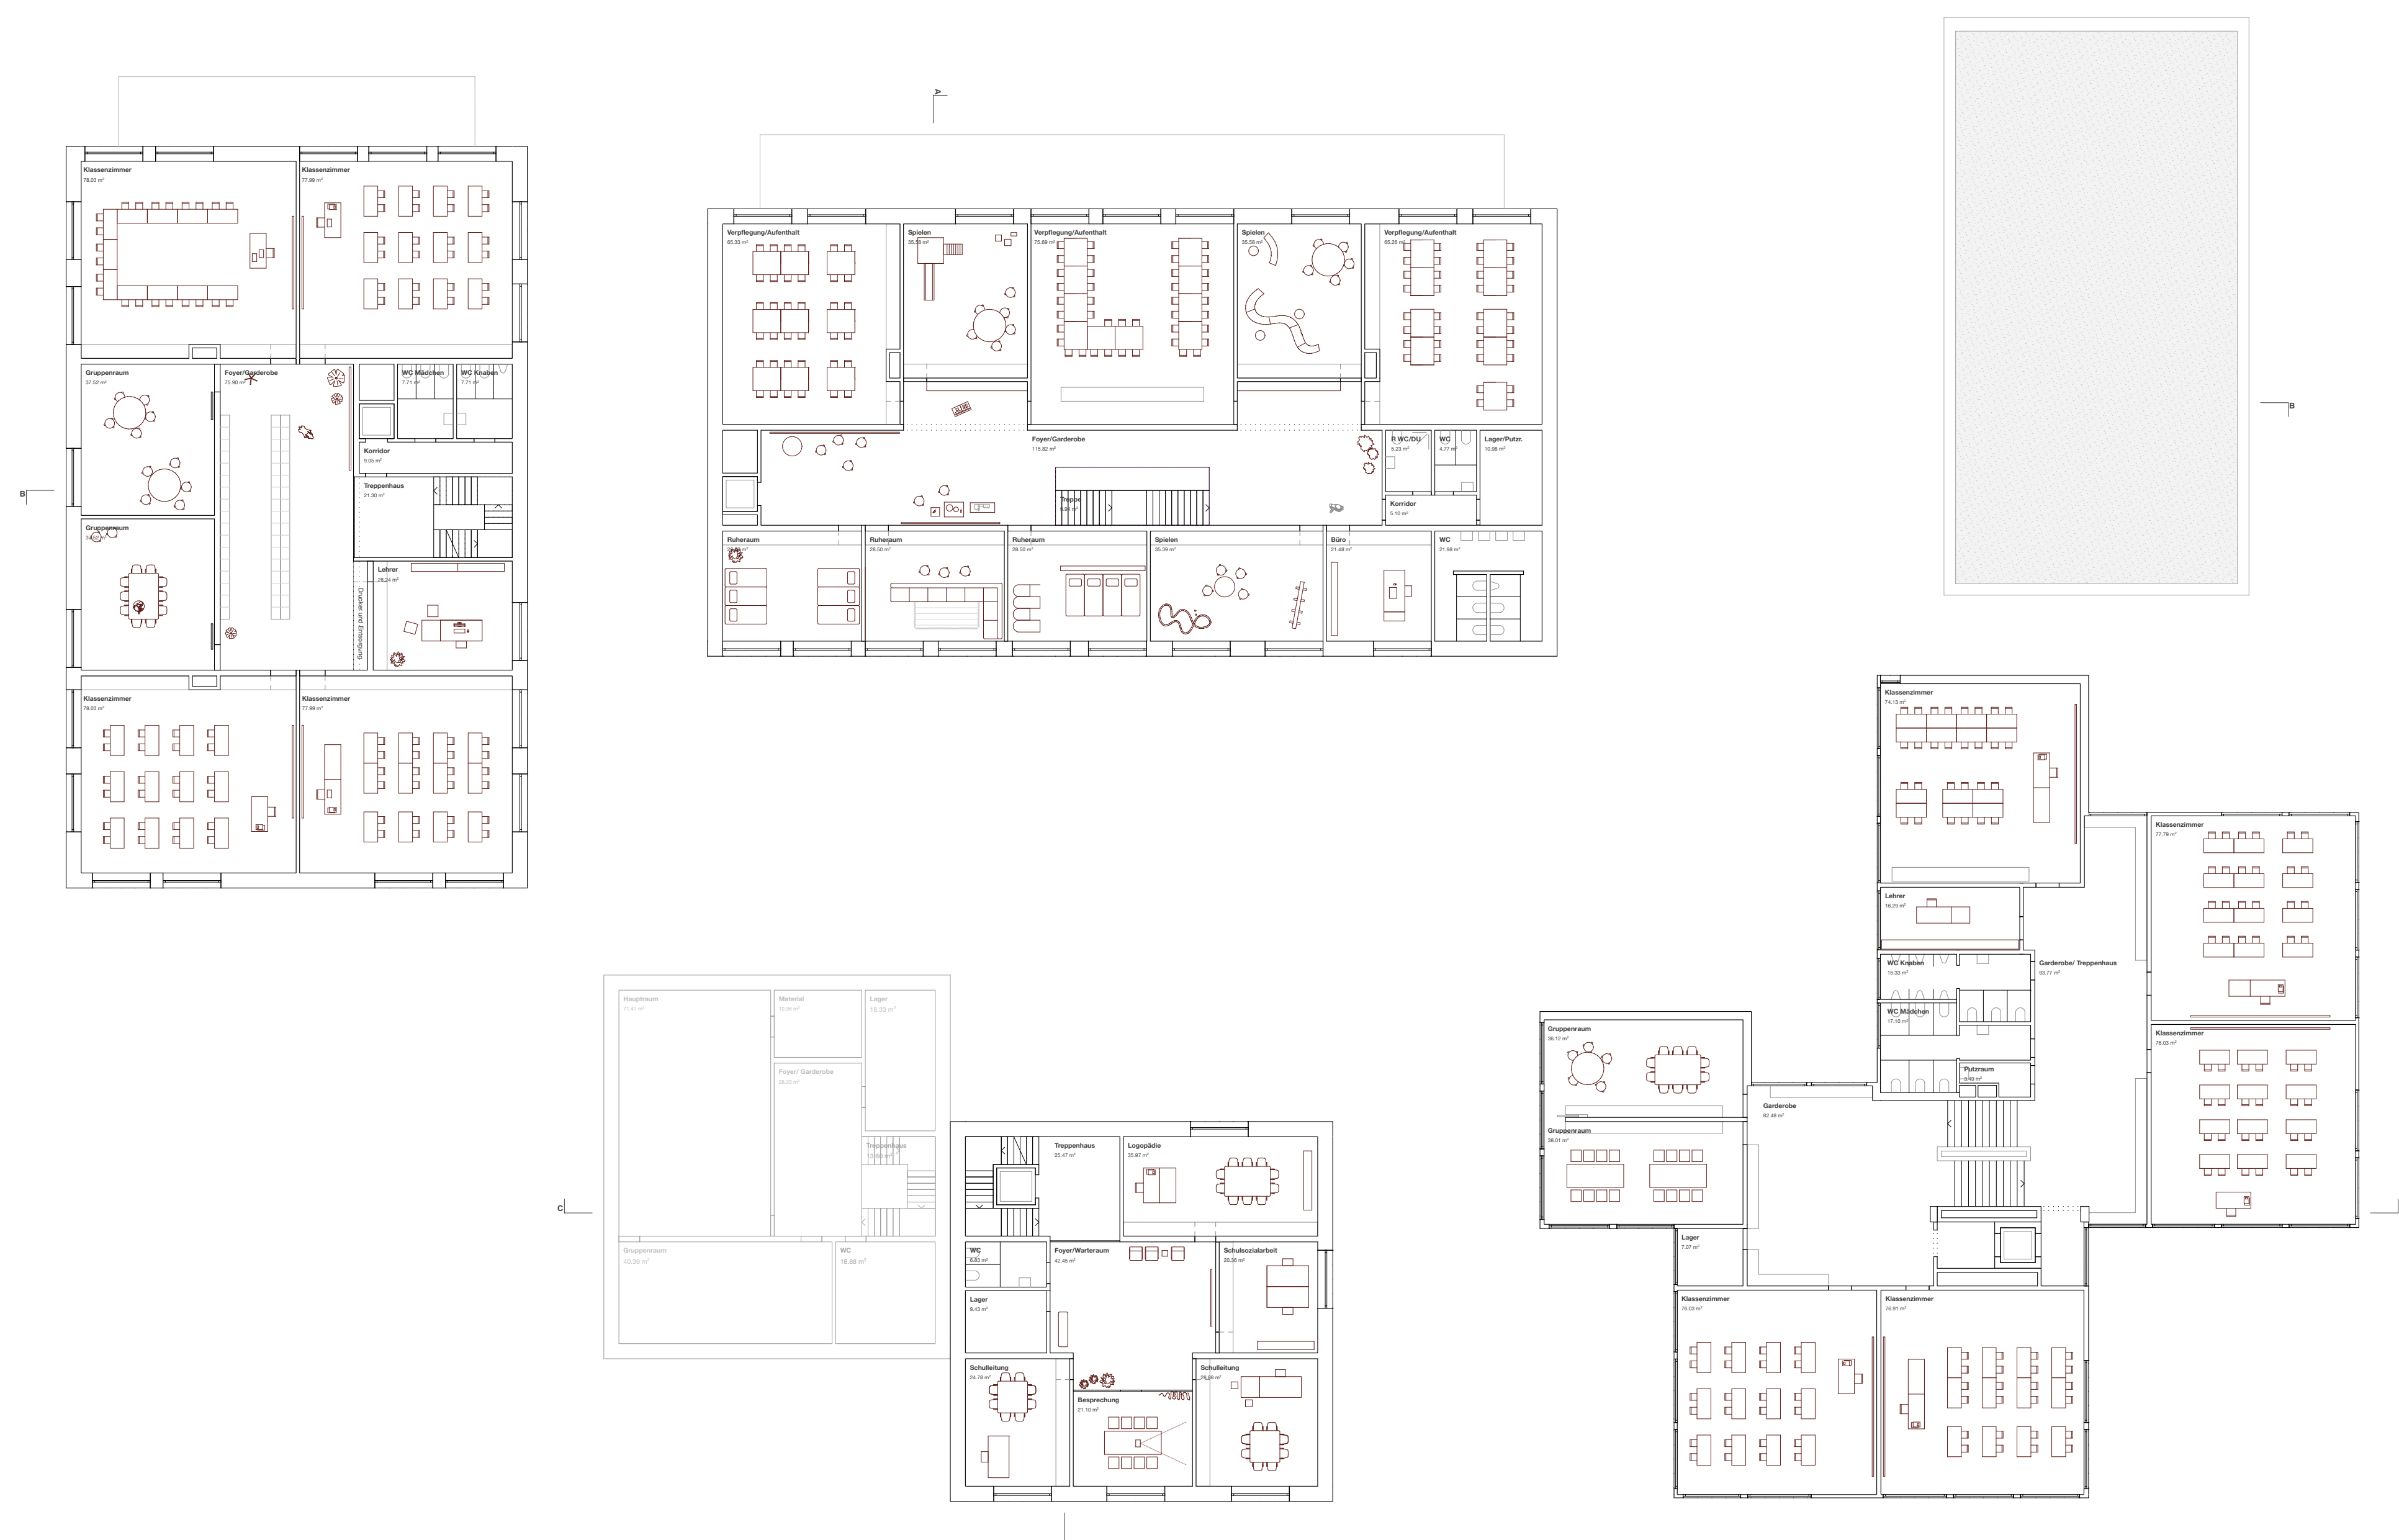

Grundriss 1. Obergeschoss, M 1:200



Längsschnitt DD, M 1:200



Ansicht Ost Sporthalle, M 1:200



Ansicht West Sporthalle, M 1:200