


1. Untergeschoss 1.200



Schulhaus 1. Obergeschoss 1.200

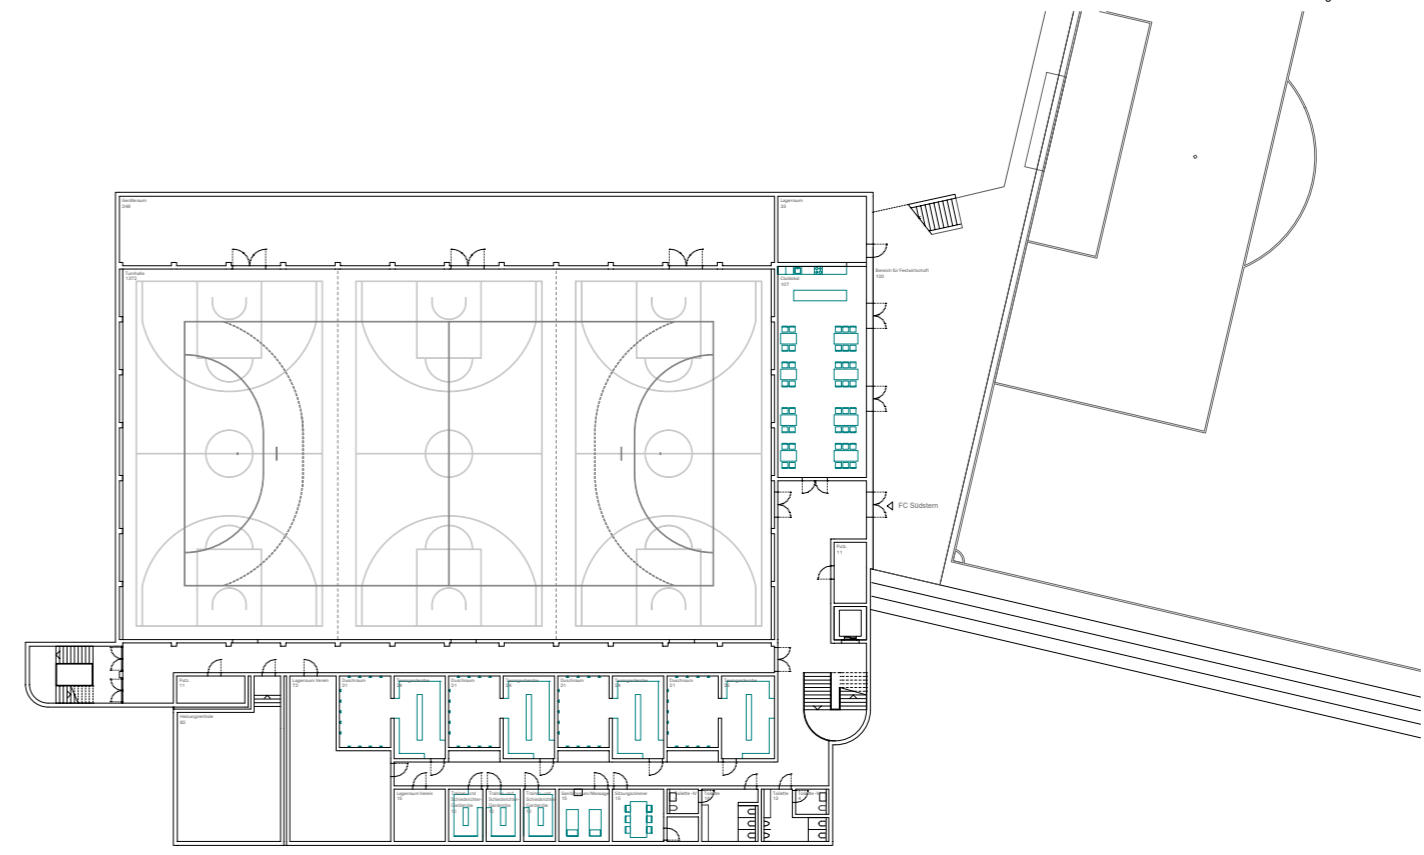

Turnhalle 2. Untergeschoss 1.200