




1. Untergeschoss Turnhalle 1:200

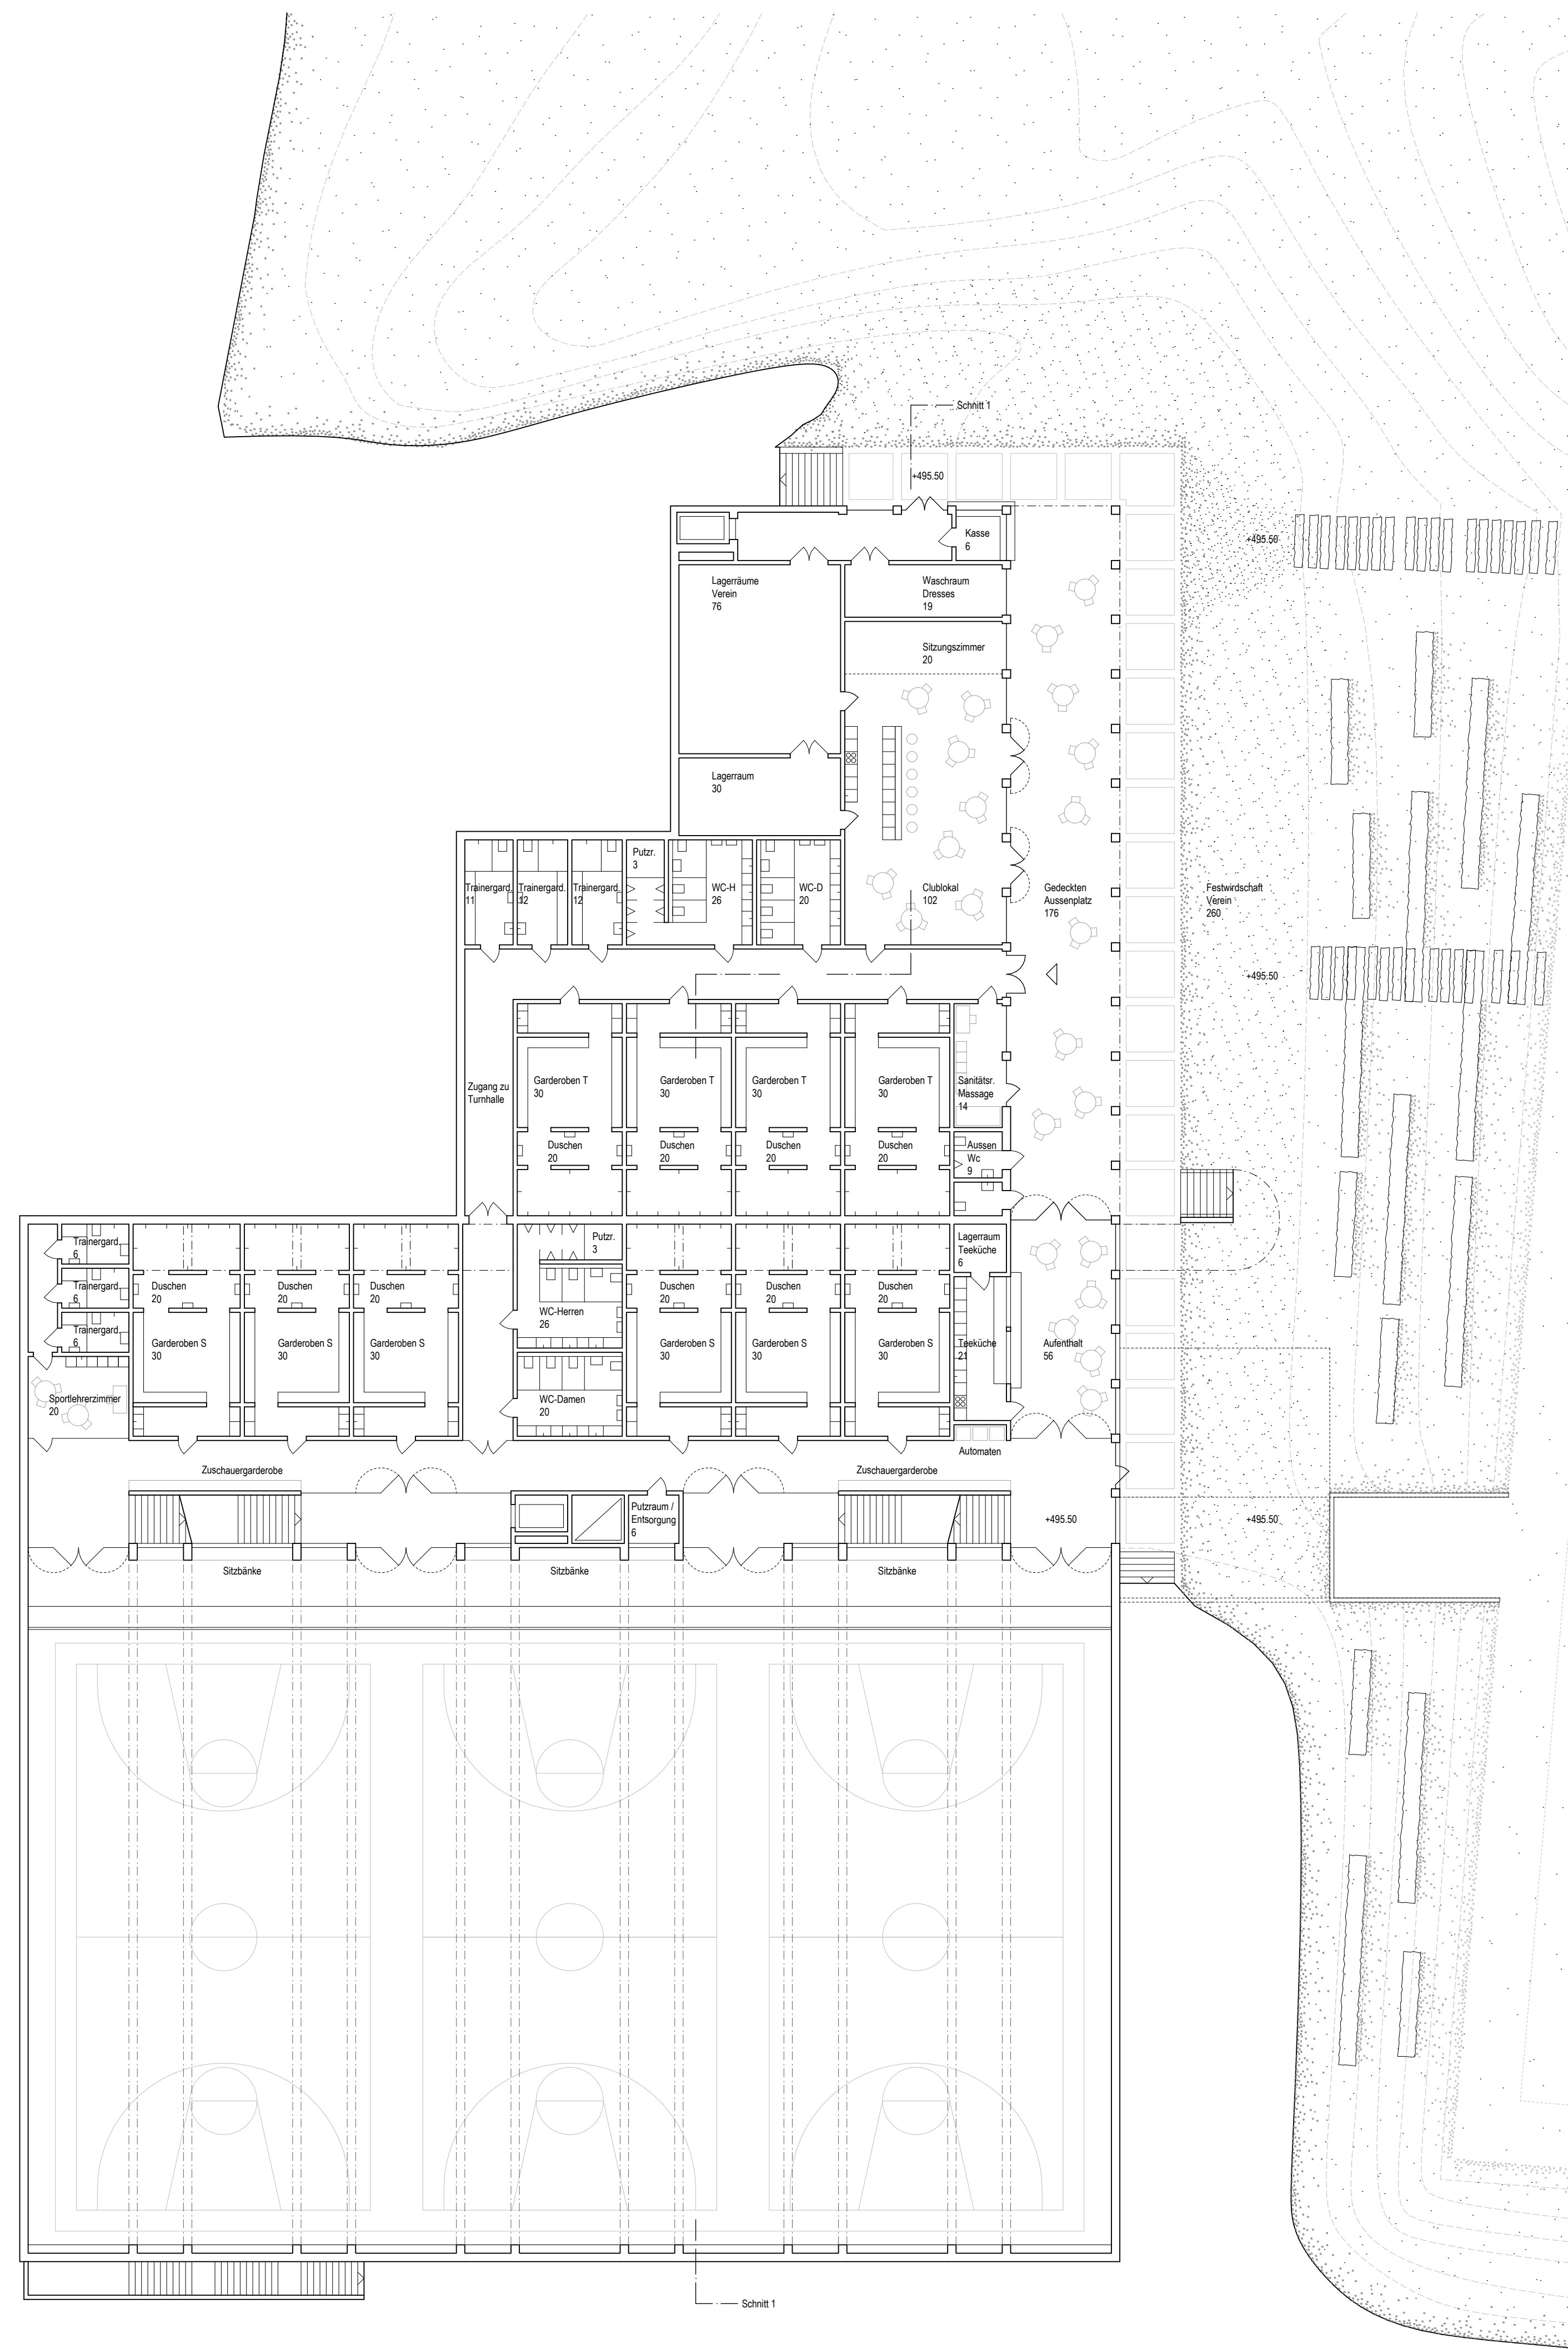


2. Untergeschoss Turnhalle 1:200

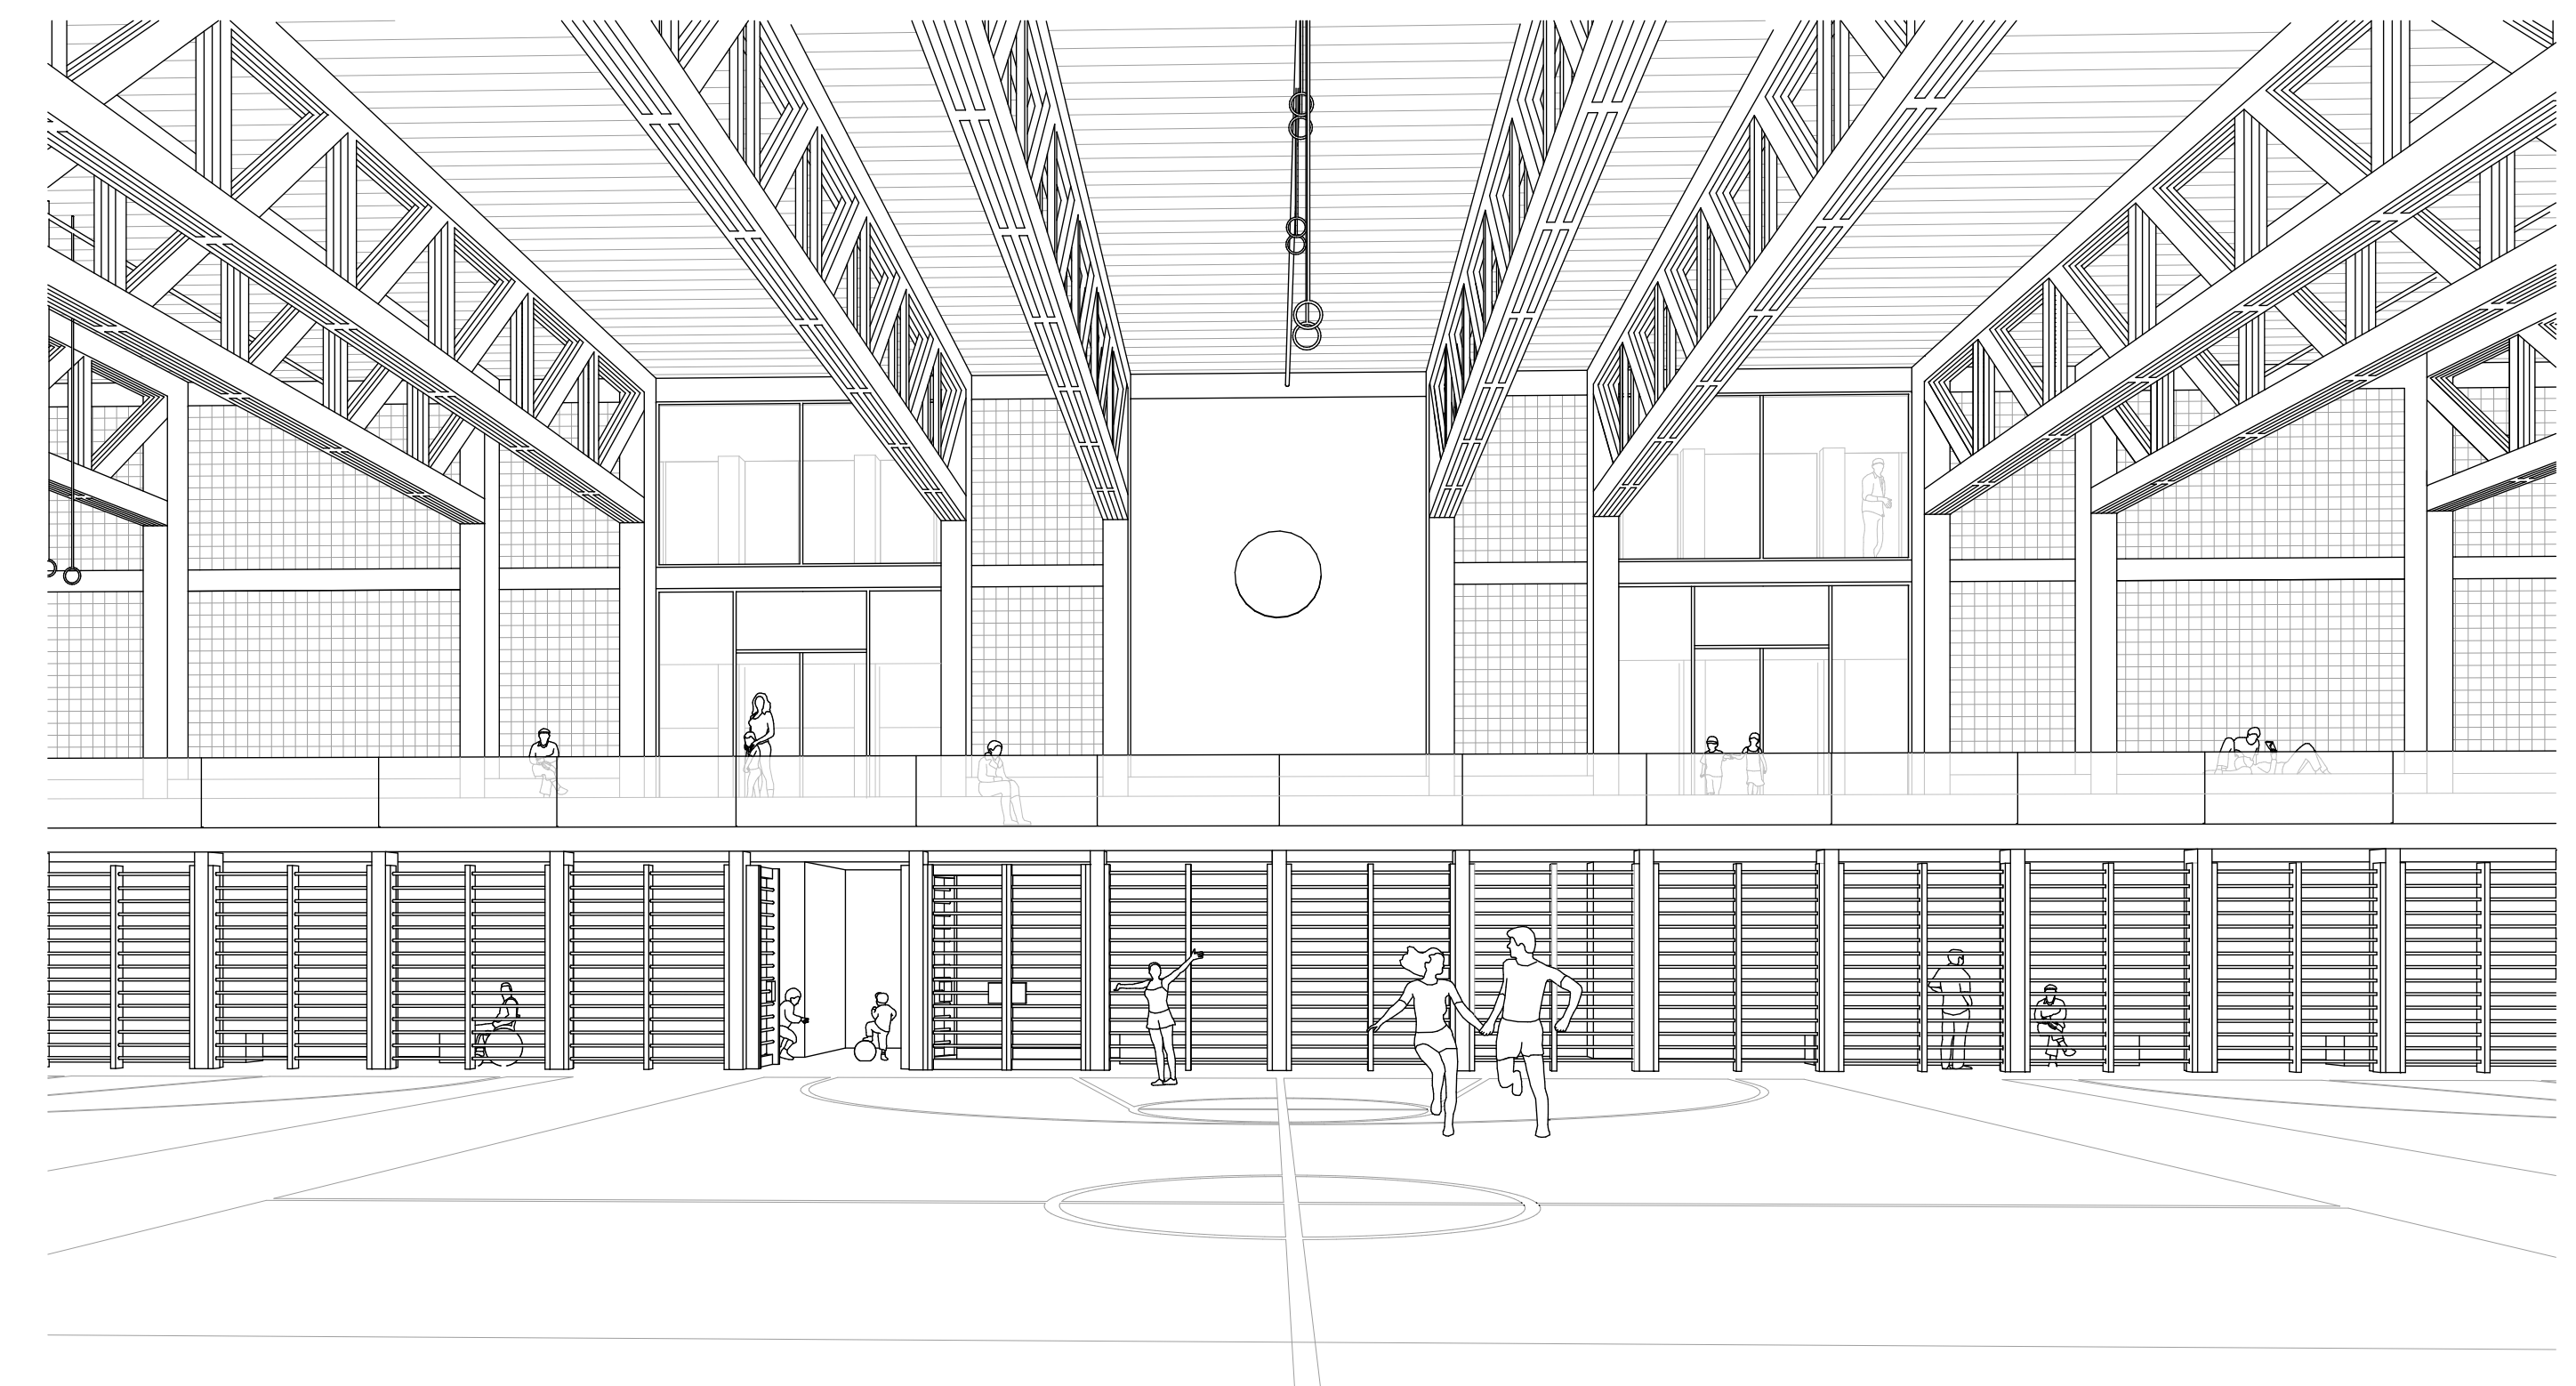


Visualisierung Turnhalle

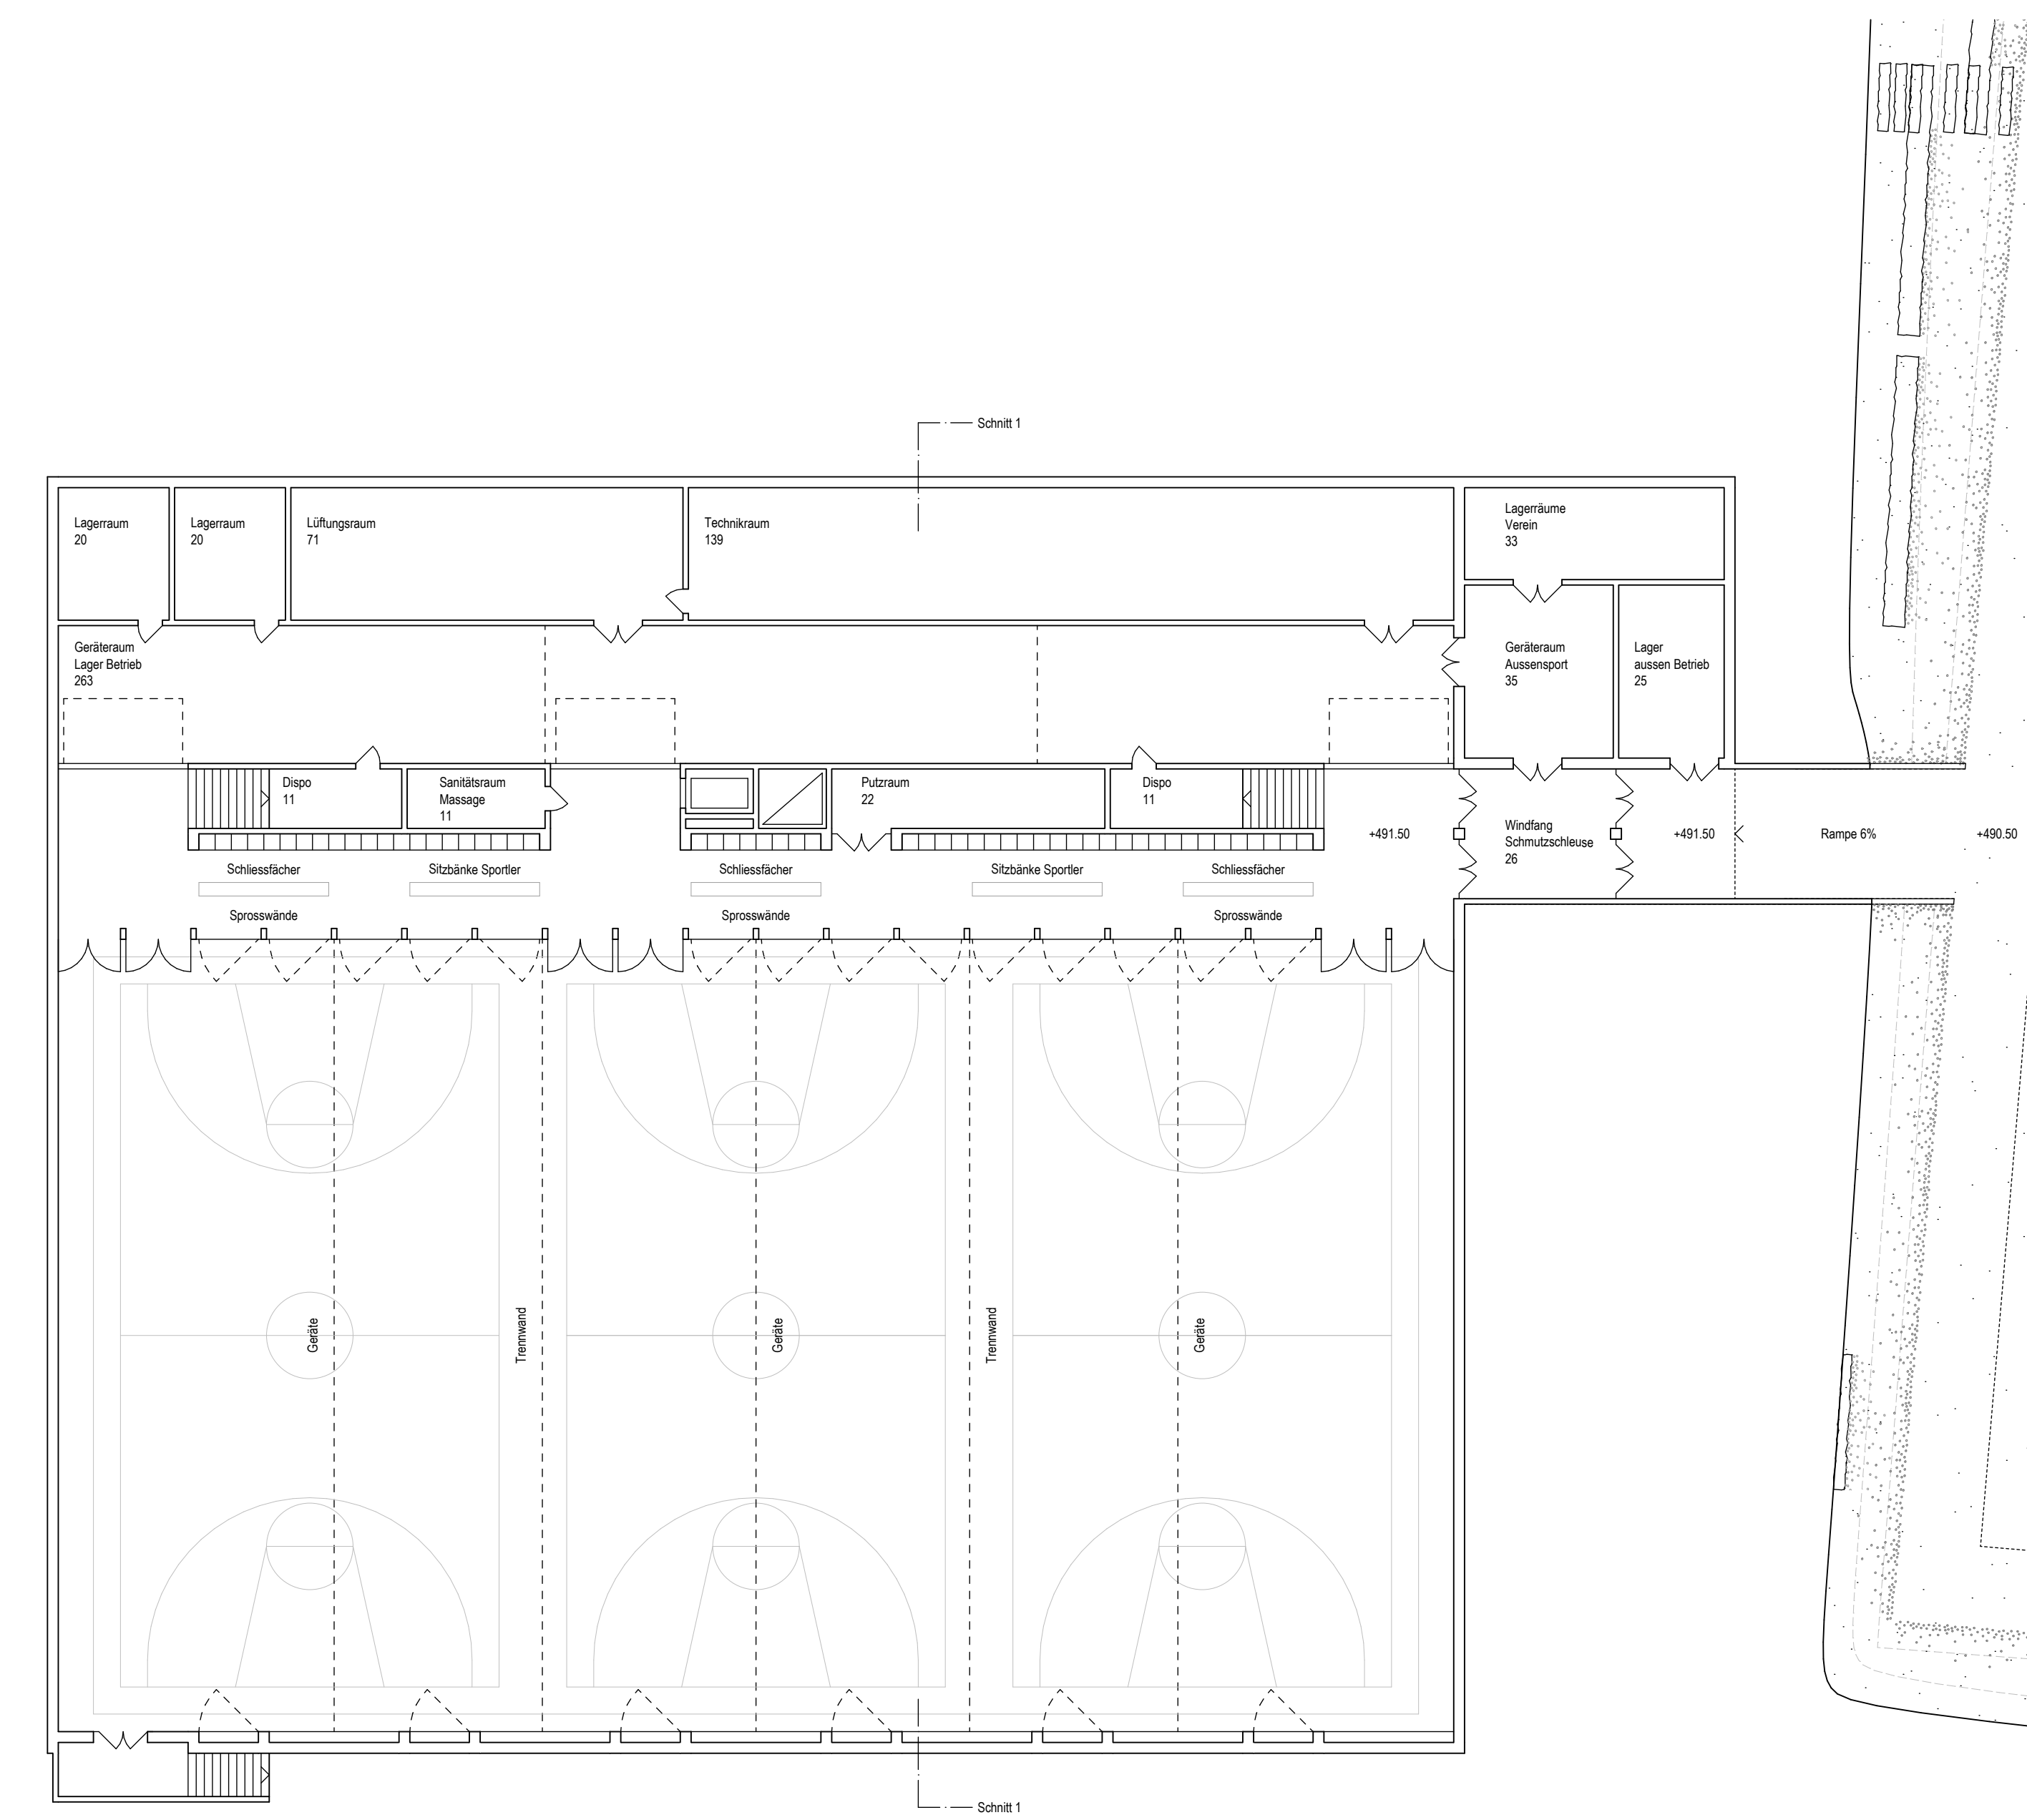

3. Untergeschoss Turnhalle 1:200

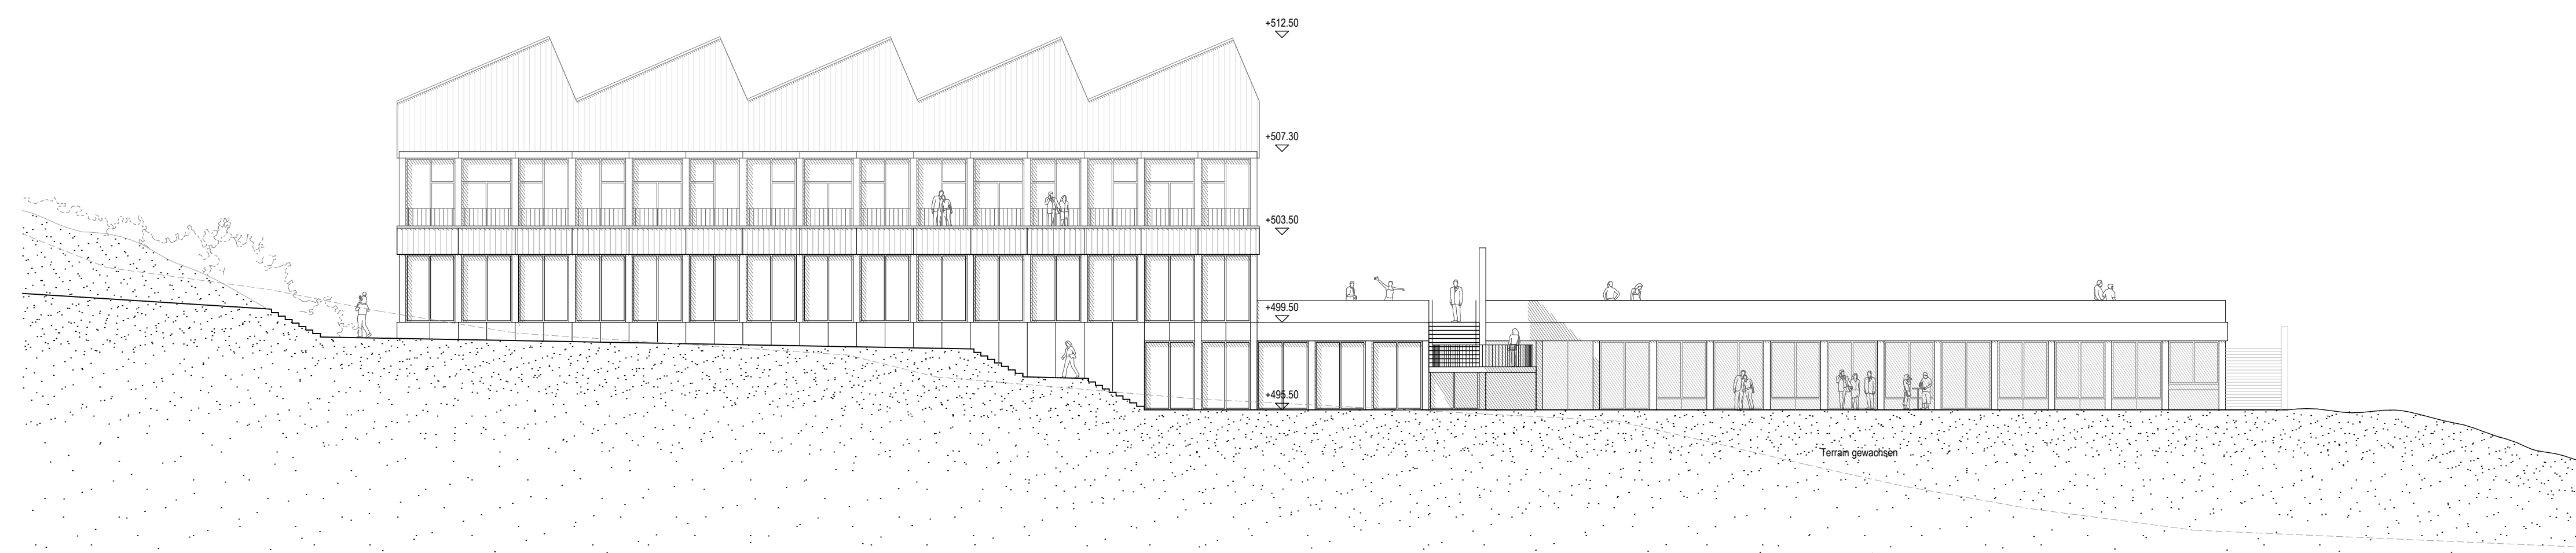

Ansicht Ost Turnhalle 1:200

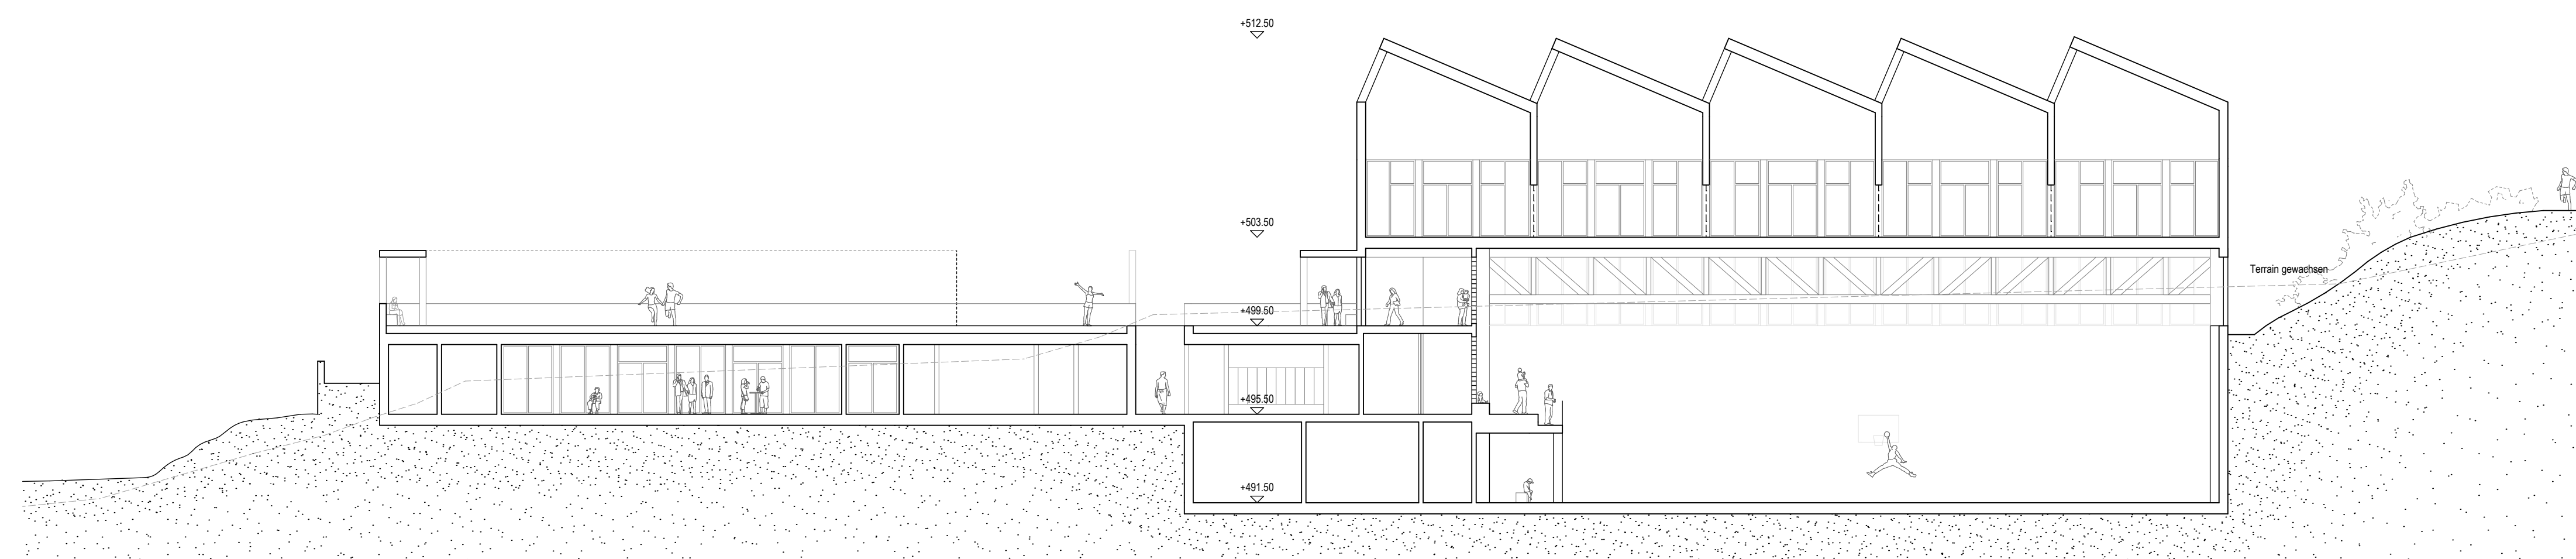

Schnitt 1 Turnhalle 1:200